



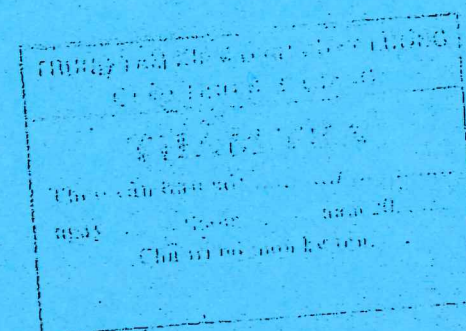

TRUNG TÂM QUY HOẠCH XÂY DỰNG BẮC GIANG

ĐỊA CHỈ : SỐ 1 - ĐƯỜNG HÙNG VƯƠNG - THÀNH PHỐ BẮC GIANG

TEL : 0240 3555 719 _ EMAIL : TTQHXDBG@GMAIL.COM

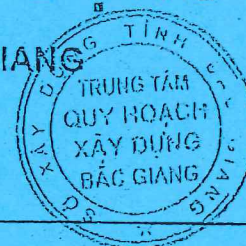

SỐ HỒ :

HỒ SƠ TKBVTC ĐIỀU CHỈNH BỔ SUNG

DỰ ÁN: KHU ĐÔ THỊ MỞI PHÍA ĐÔNG,
THỊ TRẤN ĐÔI NGÔ, HUYỆN LỤC NAM

ĐỊA ĐIỂM : THỊ TRẤN ĐÔI NGÔ VÀ MỘT PHẦN XÃ TIÊN HUNG, HUYỆN LỤC NAM


THÁNG ... NĂM 2020

CÔNG TY CỔ PHẦN ĐẦU TƯ VÀ XÂY DỰNG TÂN PHÁT		
BẢN VẼ HOÀN CÔNG		
Ngày tháng năm 20.....		
Người lập	Chỉ huy trưởng công trình	Tư vấn giám sát trưởng




HẠNG MỤC : THOÁT NƯỚC THẢI

TRUNG TÂM KIỂM ĐỊNH CHẤT LƯỢNG CƠ SỞ TỈNH BẮC GIANG
THẨM TRA
Thon vấp bên rồi ngày tháng năm 20..... Chữ tên bộ môn ký tên:

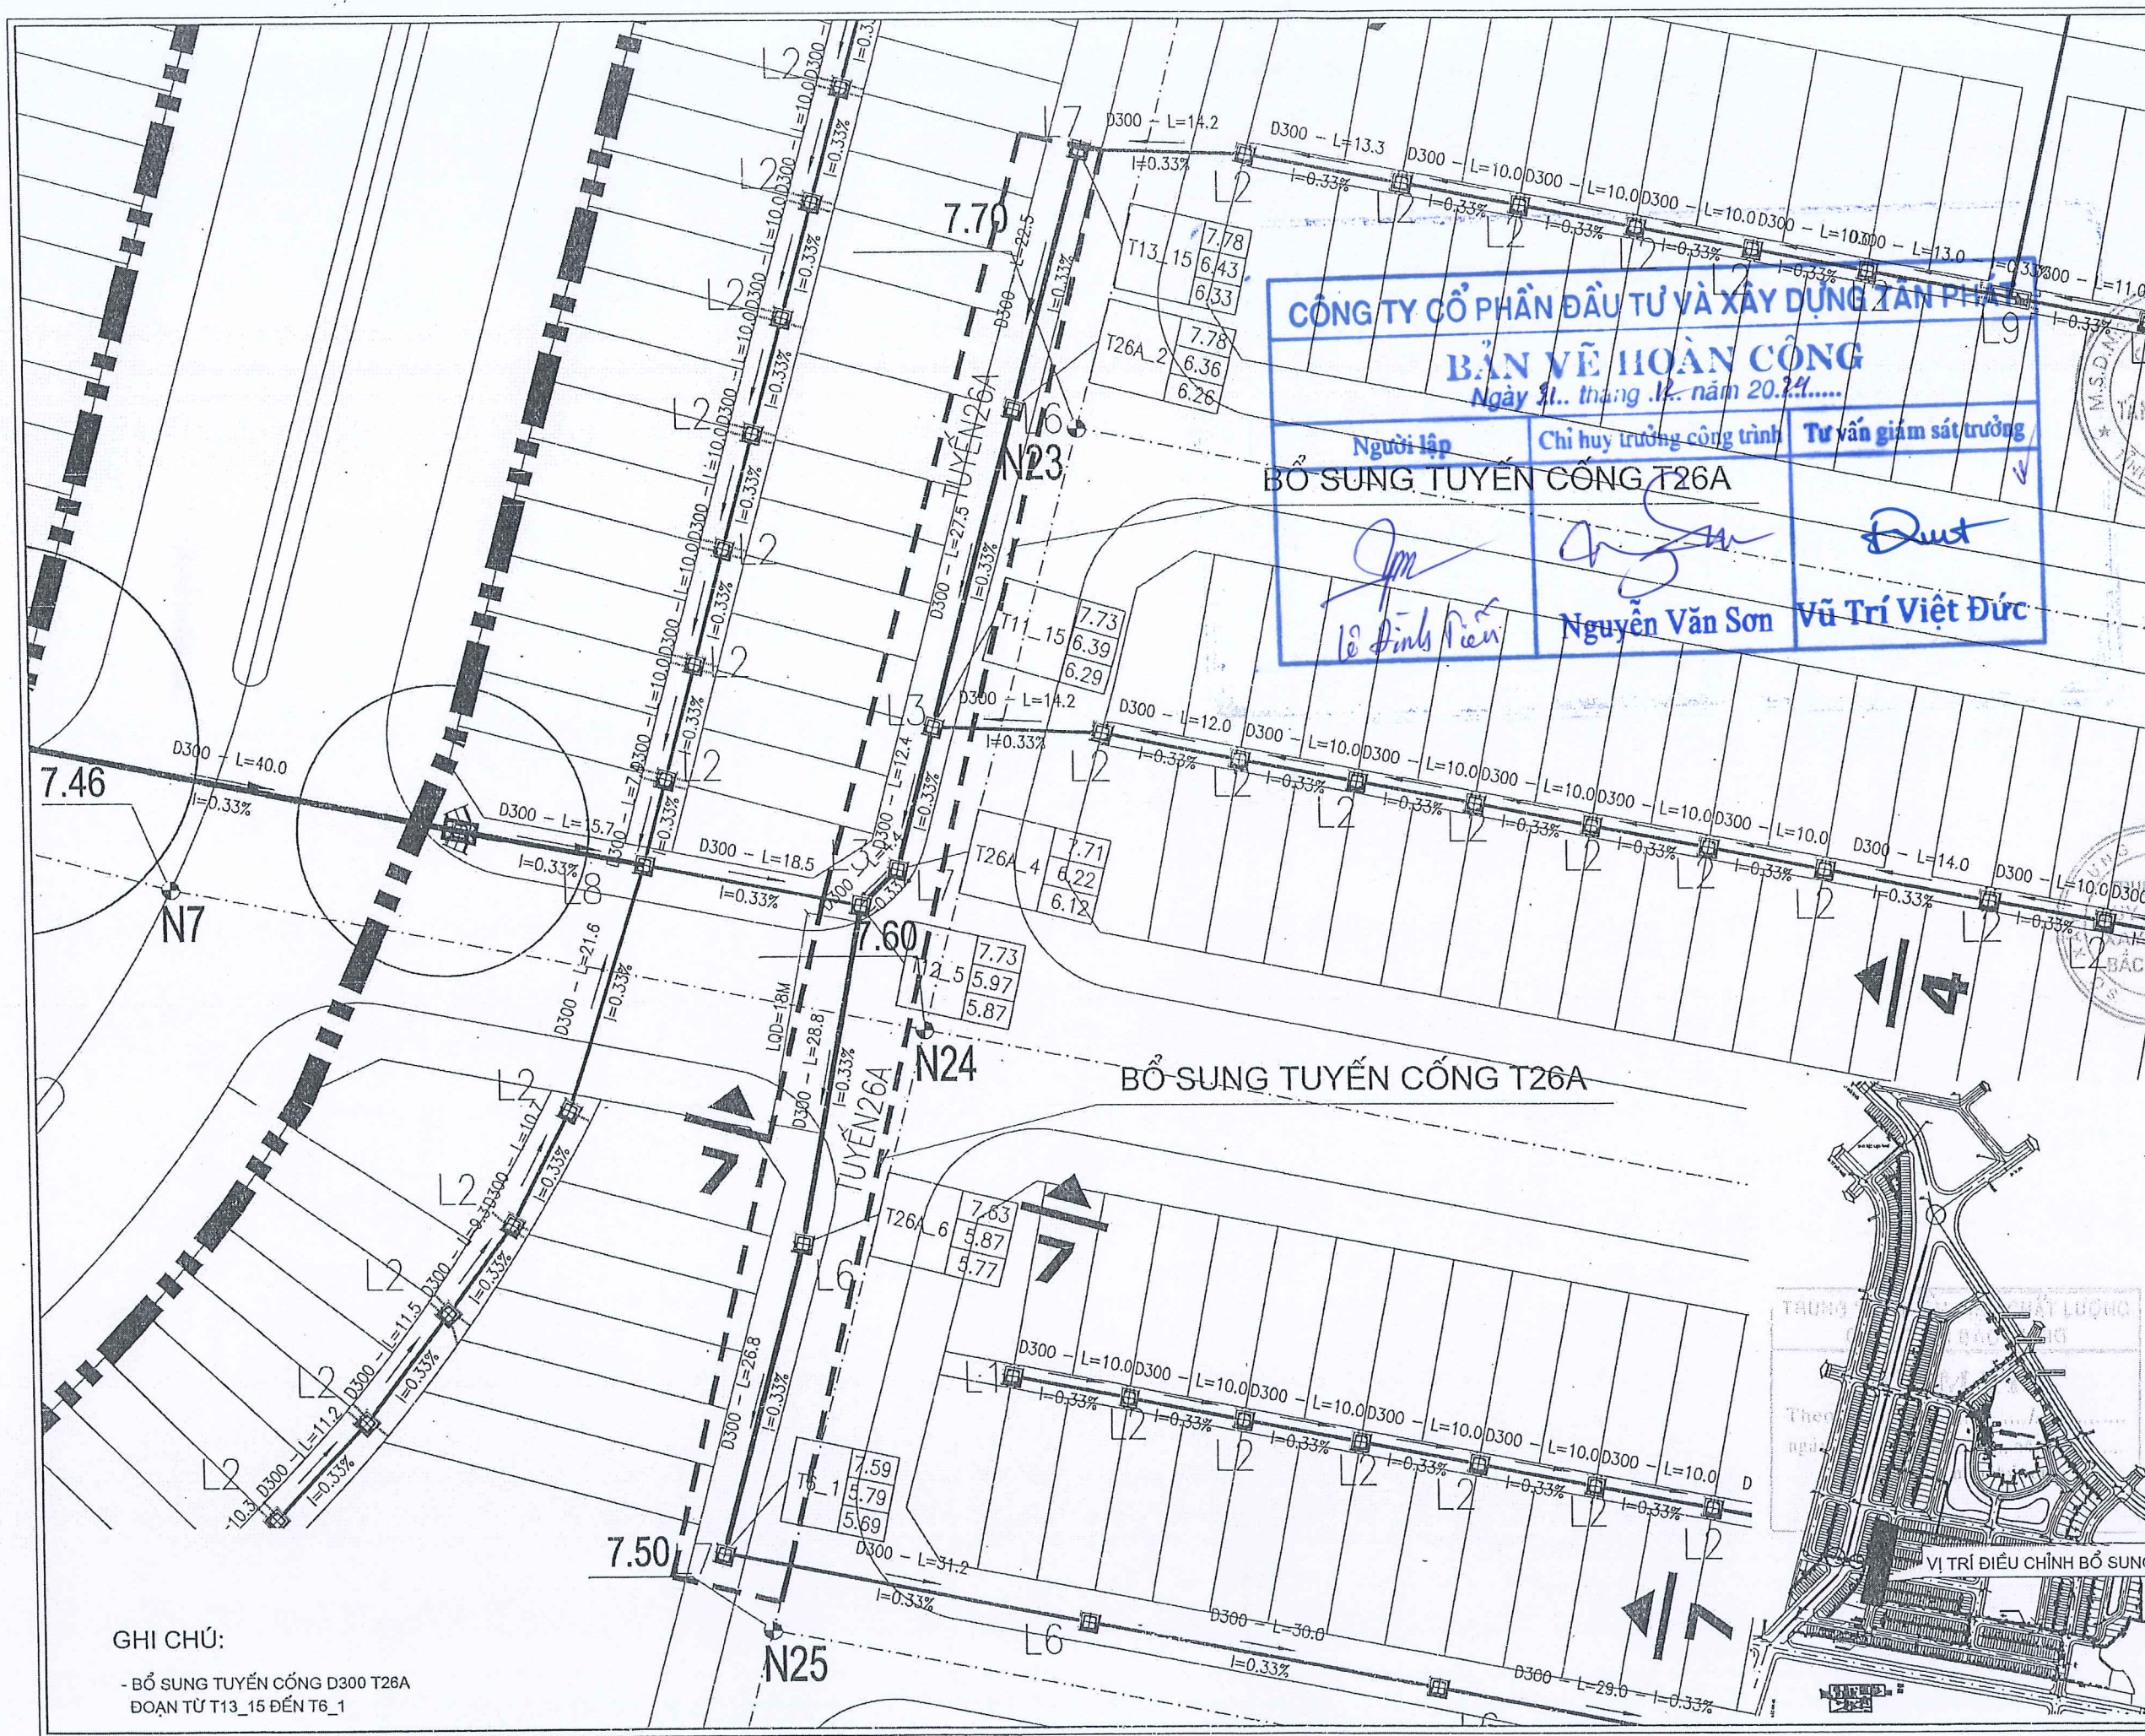


Ghi chú ĐCBS TKBVTC		
Sửa đổi		
TT	Ngày	Tóm tắt
Chủ đầu tư: CÔNG TY TNHH TÂN PHÁT LAND		
Dự án: Y KHU ĐÔ THỊ MỚI PHÍA ĐÔNG, THỊ TRẦN ĐỐI NGỖ, HUYỆN LỤC NAM		
Hạng mục: CẤP THOÁT NƯỚC		
Địa điểm: THỊ TRẦN ĐỐI NGỖ VÀ MỘT PHẦN XÃ TIỀN HUNG, HUYỆN LỤC NAM, TỈNH BẮC GIANG		
SỞ XÂY DỰNG BẮC GIANG TRUNG TÂM QUY HOẠCH XÂY DỰNG		
Địa chỉ: Tân Hưng Vương - Bắc Giang - Bắc Giang Tel: 0240.665716 - Email: buo@yaho.com		
Phụ giám đốc: HOÀNG OANH TRƯỞNG		
Chủ nhiệm: HOÀNG ĐÌNH DUY		
Chủ trì: KS. HOÀNG THỊ ÁNH		
Thiết kế: HOÀNG VĂN HOAN		
Kiểm: KS. HƯỚNG NAM		
Bản vẽ: ĐCBS MB BỔ SUNG KHỐI LƯỢNG TUYẾN CỐNG T26A		
Ngày: .../.../2024	Tỷ lệ: 1/500	
HĐ số:	Ký hiệu: CT.BS.TNT.01	

GHI CHÚ:
- BỔ SUNG TUYẾN CỐNG D300 T26A
ĐOẠN TỪ T13_15 ĐẾN T6_1

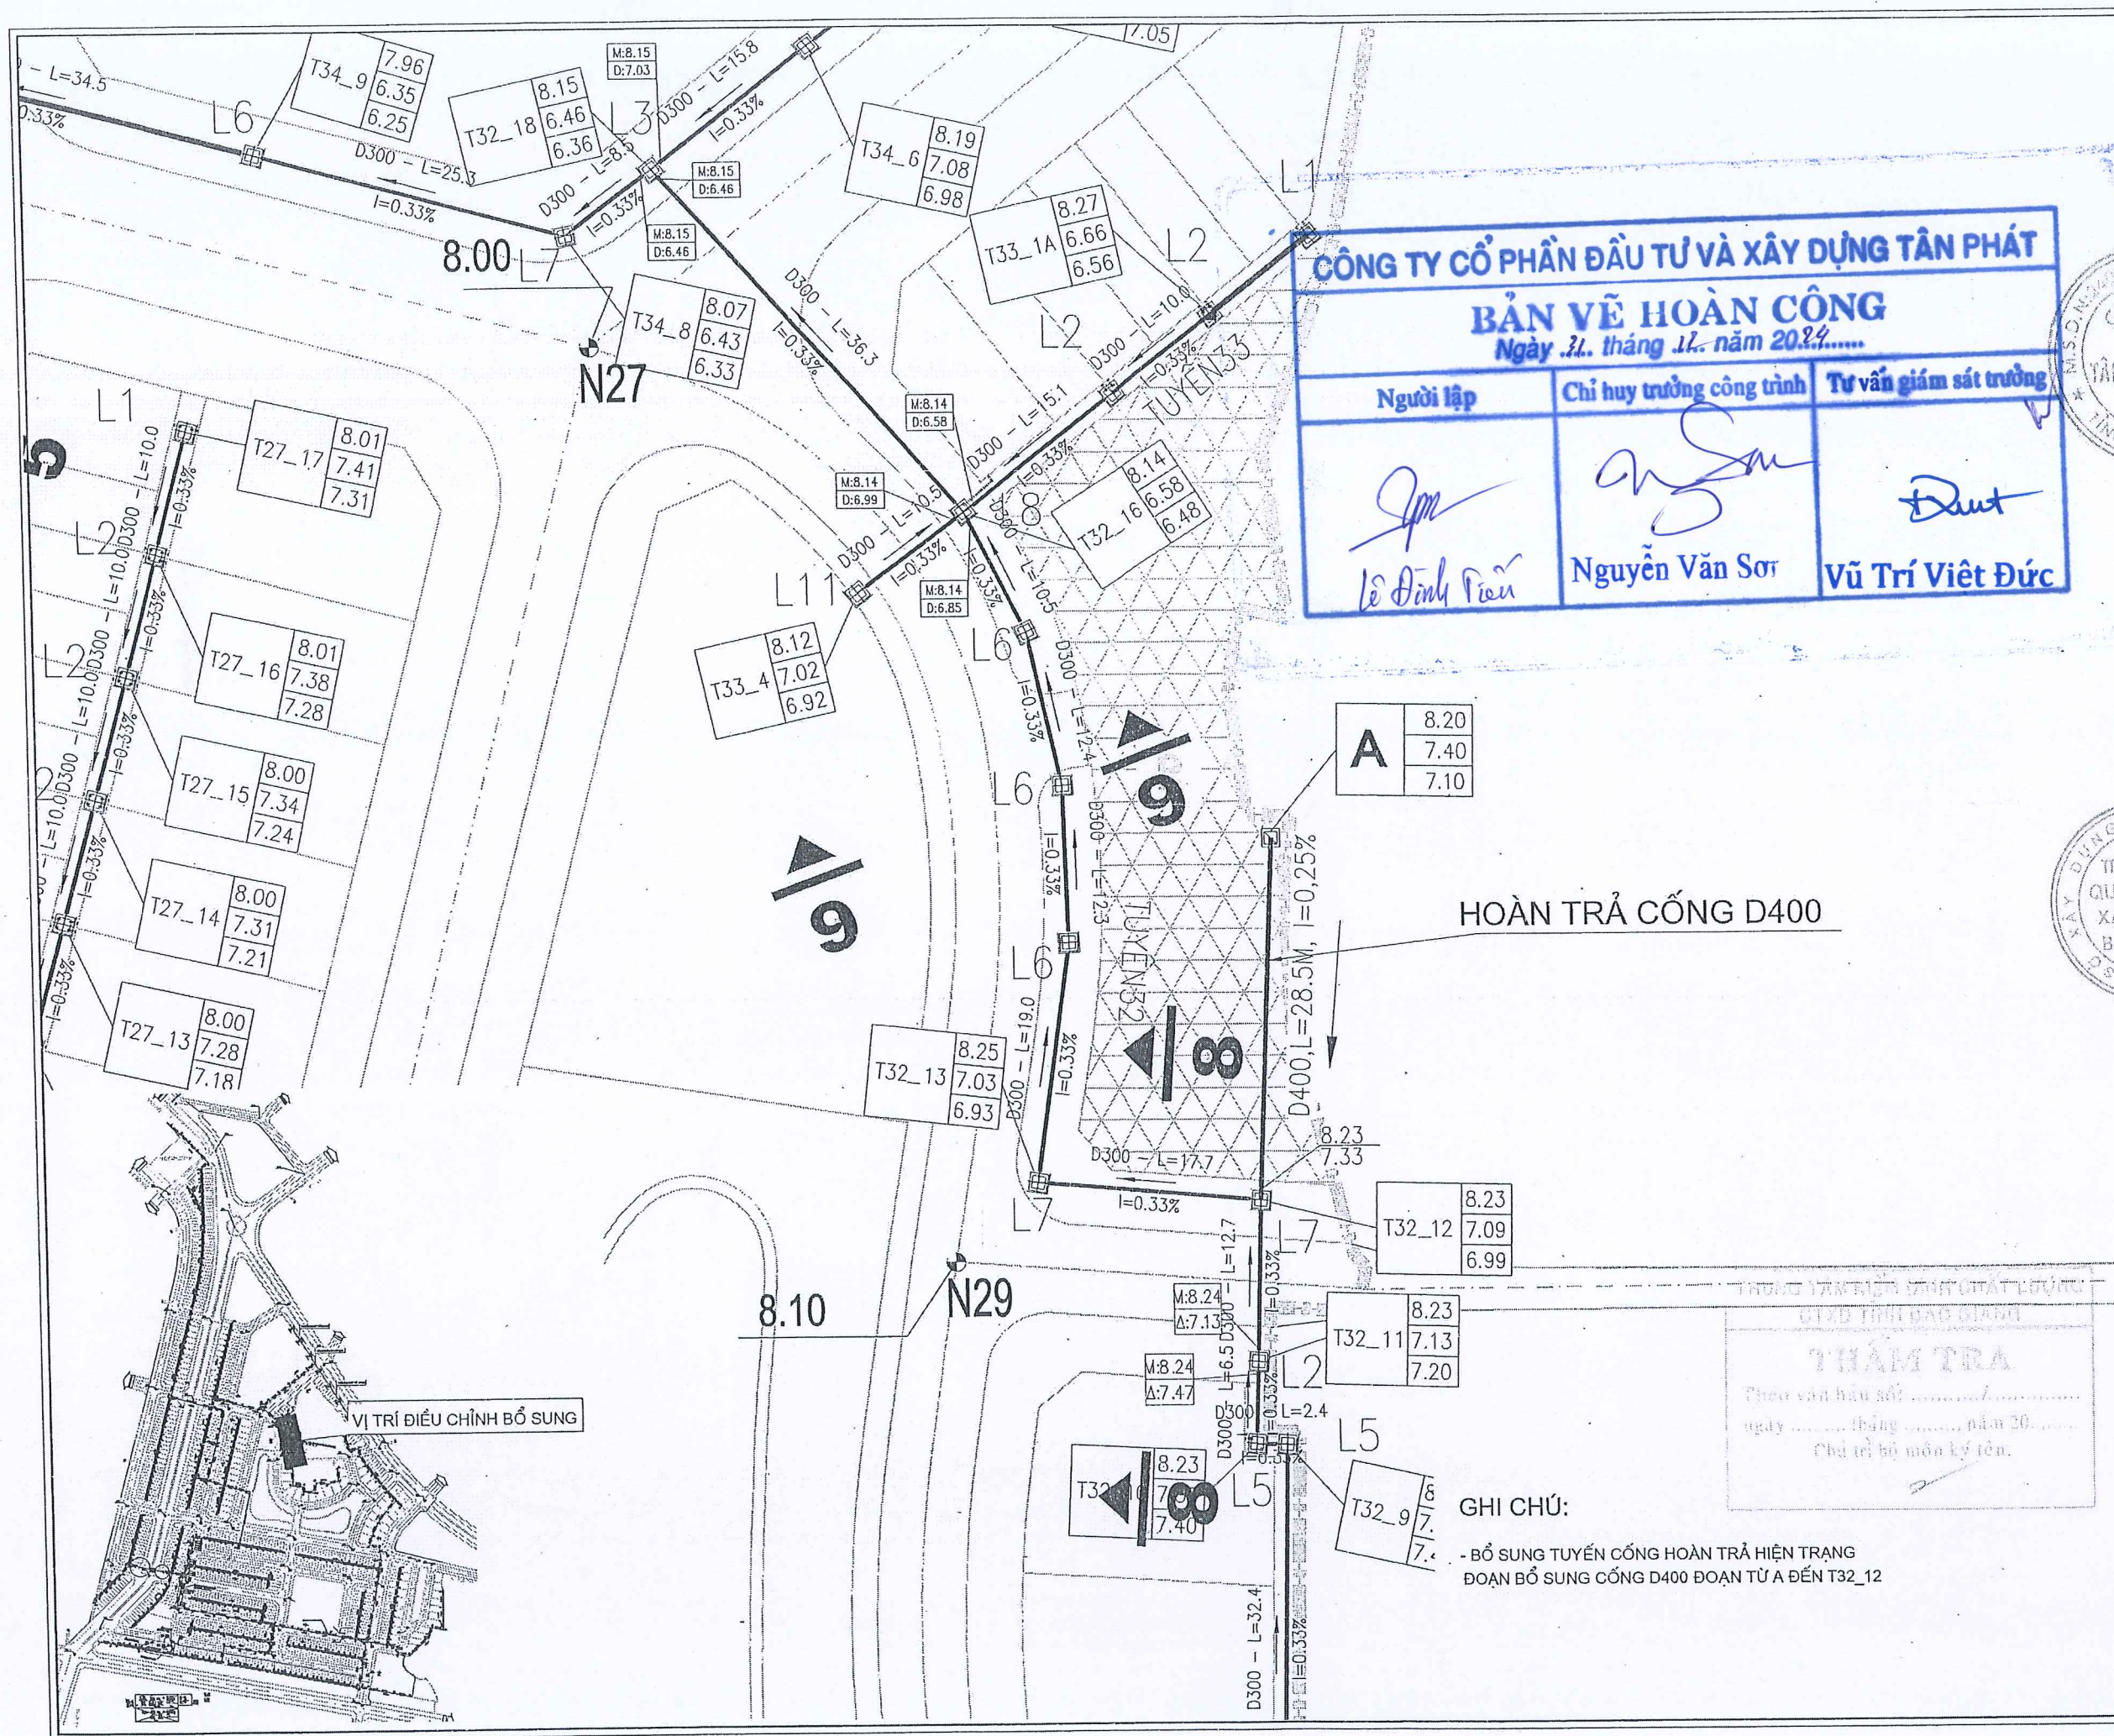


Ghi chú		
ĐCBS TKBVTC		
Sửa đổi		
TT	Ngày	Tóm tắt
Chủ đầu tư:		
CÔNG TY TNHH TÂN PHÁT LAND		
Dự án:		
KHU ĐÔ THỊ MỚI PHÍA ĐÔNG, THỊ TRẤN ĐỐI NGỒ, HUYỆN LỤC NAM		
Hạng mục:		
CẤP THOÁT NƯỚC		
Địa điểm:		
THỊ TRẤN ĐỐI NGỒ VÀ MỘT PHẦN XÃ TIỀN HUNG, HUYỆN LỤC NAM, TỈNH BẮC GIANG		
SỞ XÂY DỰNG BẮC GIANG TRUNG TÂM QUY HOẠCH XÂY DỰNG		
Địa chỉ: 1A Hùng Vương - Bắc Giang - Bắc Giang Điện thoại: (0240) 555719 - E-mail: buc@yahoo.com		
Phó giám đốc:		
<i>Hoàng Oanh Trường</i>		
Chủ nhiệm:		
<i>Hoàng Đình Duy</i>		
Chủ trì:		
<i>KS. Hoàng Thị Ánh</i>		
Thiết kế:		
<i>Hoàng Văn Hoàn</i>		
Kiểm:		
<i>KS. Hướng Nam</i>		
Bản vẽ:		
ĐCBS MB HOÀN TRẢ HIỆN TRẠNG		
Ngày:	Tỷ lệ:	
...../...../2024	1/500	
HĐ số:	Ký hiệu:	
.....	CT.BS.TNT.02	


Kiểu cấu tạo hố ga A
Mặt cắt A-A

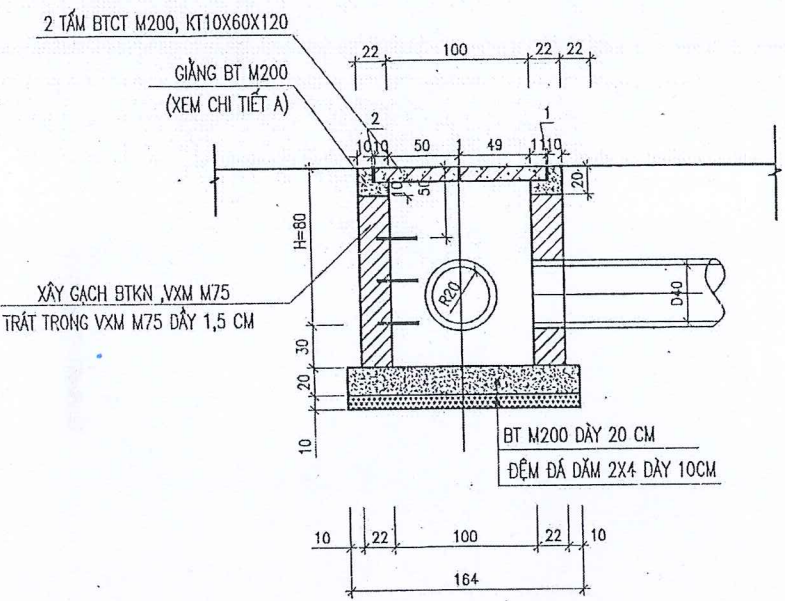


Mặt bằng

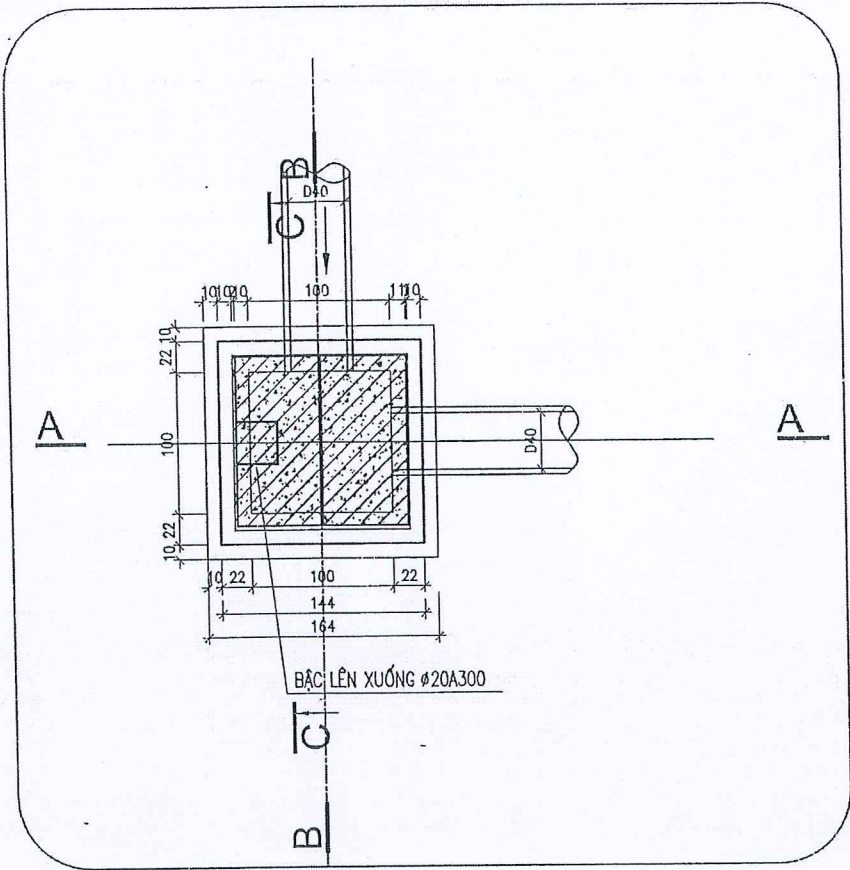


CÔNG TY CỔ PHẦN ĐẦU TƯ VÀ XÂY DỰNG TÂN PHÁT
BẢN VẼ HOÀN CÔNG
Ngày 11 tháng 11 năm 2024

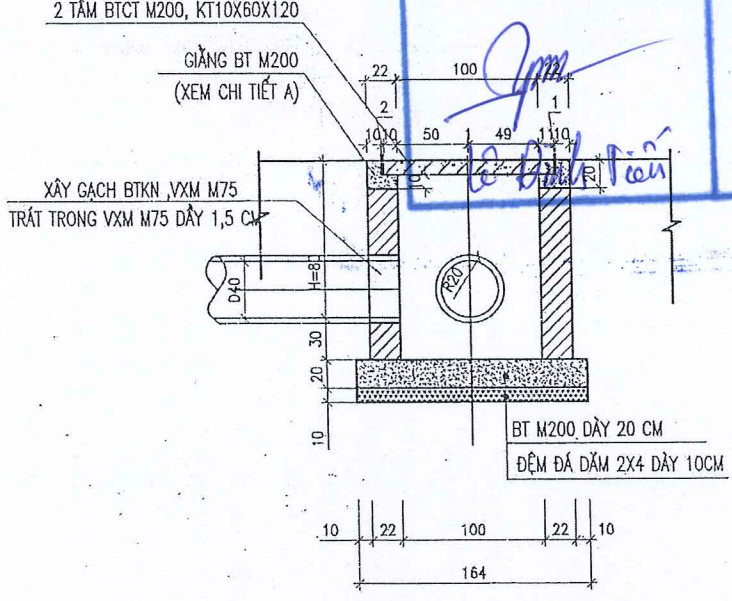

Mặt cắt C-C

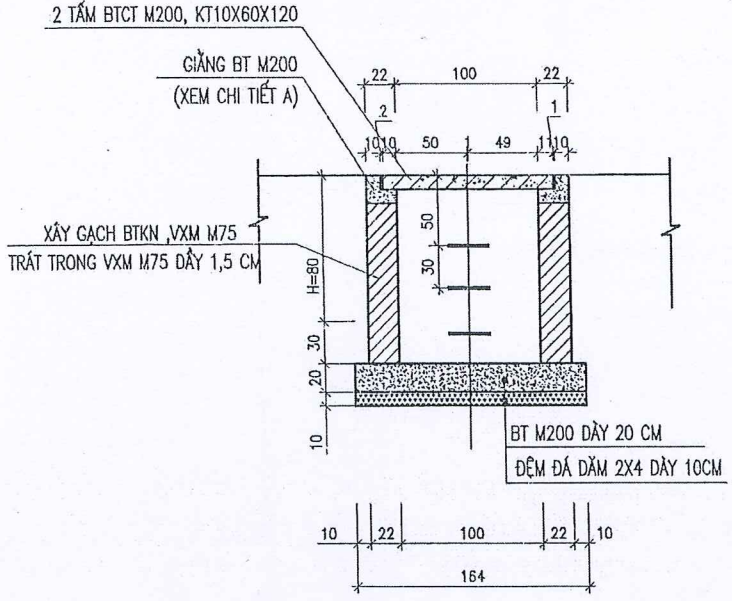


Chi tiết A

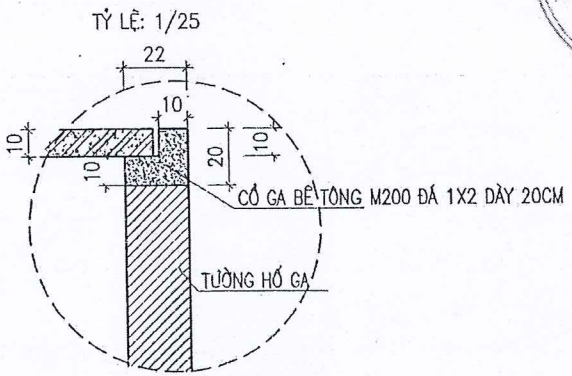

TRUNG TÂM KIỂM ĐỊNH CHẤT LƯỢNG
CƠ SỞ TỈNH BẮC GIANG
THẨM TRA
Theo văn bản số:
ngày tháng năm 20.....
Chủ trì hồ sơ kiến trúc:


Ghi chú		
ĐCBS TKBVTC		
Sửa đổi		
TT	Ngày	Tóm tắt
Chủ đầu tư:		
CÔNG TY TNHH TÂN PHÁT LAND		
Dự án:		
KHU ĐÔ THỊ MỚI PHÍA ĐÔNG, THỊ TRẤN ĐỒNG NGỒ, HUYỆN LỤC NAM		
Hạng mục:		
CẤP THOÁT NƯỚC		
Địa điểm:		
THỊ TRẤN ĐỒNG NGỒ VÀ MỘT PHẦN XÃ TIỀN HƯNG, HUYỆN LỤC NAM, TỈNH BẮC GIANG		
SỞ XÂY DỰNG BẮC GIANG TRUNG TÂM QUY HOẠCH XÂY DỰNG		
Địa chỉ: 1A Hùng Vương - Bắc Giang - Bắc Giang Điện thoại: (0240) 555 19 19 - Email: buc@yahoo.com		
Phó giám đốc:		
HOÀNG OANH TRƯỜNG		
Chủ nhiệm:		
HOÀNG ĐÌNH DUY		
Chủ trì:		
KS. HOÀNG THỊ ANH		
Thiết kế:		
HOÀNG VĂN HOAN		
Kiểm:		
KS. HƯỚNG NAM		
Bản vẽ:		
ĐCBS CHI TIẾT GA		
Ngày:	Tỷ lệ:	
...../...../2024	NHƯ BV	
HĐ số:	Ký hiệu:	
.....	CT.BS.TNT.03	

KHÔNG LÁT GẠCH BLOCK

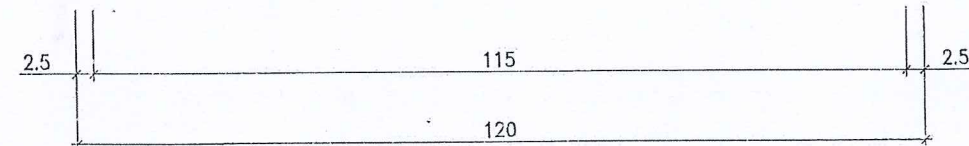

BẢNG THỐNG KÊ CỐT THÉP TẤM ĐÀN HỒ GA CHO 1 TẤM ĐÀN

CÁU KIỆN	SỐ HIỆU	QUY CÁCH	QUY CÁCH	CHIỀU DÀI (mm)			Φ THÉP	CHIỀU DÀI (mm)	SỐ LƯỢNG/ 1 CK	SỐ LƯỢNG CK	TỔNG CHIỀU DÀI (m)	KHỐI LƯỢNG (kg)	KÍCH THƯỚC HÌNH HỌC (m)			V BT (m3)	S vlc (m2)
			HÌNH DẠNG	L1	L2	L3							Dày	Rộng	Dài		
Tầm đàn hồ ga	1	A		550	60	60	8	670	9	1	6.0	2.38	0.10	0.60	1.20	0.072	0.36
	2	B		1150	0	0	12	1150	5	1	5.8	5.10					
	3	C	Thép tròn trơn	980	0	0	20	980	2	1	2.0	4.83					
	4	D	Ống PVC D30	100	0	0	PVC D30	100	1	1	0.10	0.10					

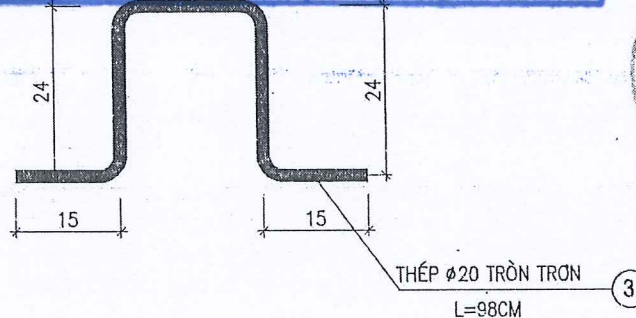

ĐCBS TKBVTC

Sửa đổi

II

Chủ đầu tư:

CÔNG TY TNHH TÂN PHÁT
LAND

Dự án:

KHU ĐÔ THỊ MỚI PHÍA ĐÔNG, THỊ
TRẦN ĐỐI NGỖ, HUYỆN LỤC NAM


Hạng mục:

CẤP THOÁT NƯỚC

Địa điểm:

THỊ TRẤN ĐỒI NGŨ VÀ MỘT PHẦN XÃ
TIÊN HUNG, HUYỆN LỤC NAM,
TỈNH BẮC GIANG

SỞ XÂY DỰNG BẮC GIANG
TRUNG TÂM QUY HOẠCH XÂY DỰNG

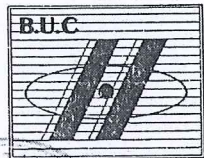

Địa chỉ: 1A Hùng Vương - Bắc Giang - Bắc Giang
Tel/Fax: (0240) 555719 *** E-mail: buo@yahoo.com

Phó giám đốc:

HOÀNG OANH TRƯỜNG

Chủ nhiệm

HOÀNG ĐÌNH DUY

Chủ trì:

KS. HOÀNG THI ÁNH

Thiết kế:

HOÀNG VĂN HOAN

Kiểm

KS. HƯƠNG NAM

Bản vẽ:

Ngày:

12034

HĐ SỐ:

CT.BS.TNT.04


Tỷ lệ:	
--------	--

NHƯ BV


Ký hiệu:

CT.BS.TNT.04


CHI TIẾT LẮP GHÉP VÀ NỐI CỐNG D400

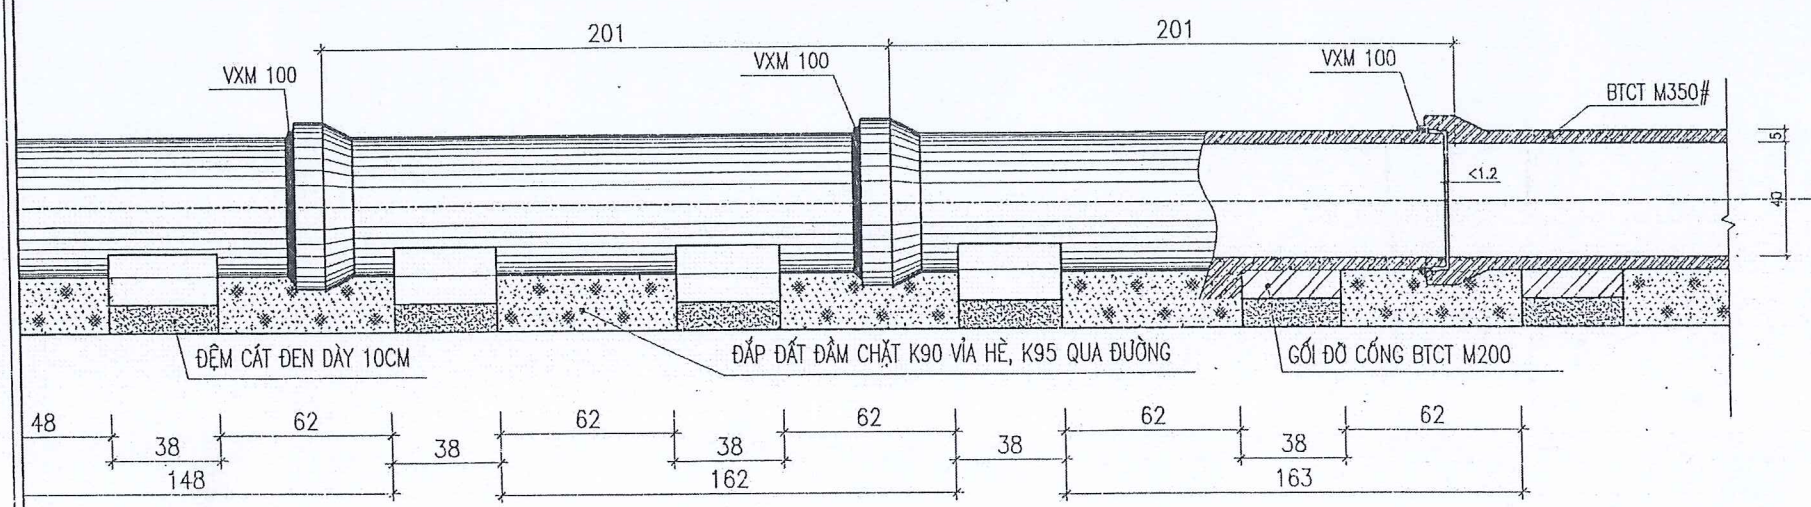

GỐI ĐỠ CỐNG D400

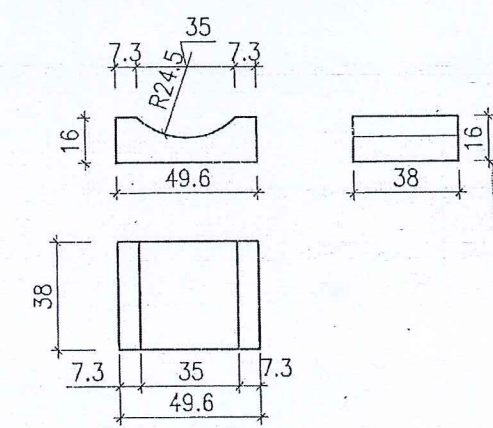

MẶT CẮT MƯƠNG ĐÀO CỐNG D400

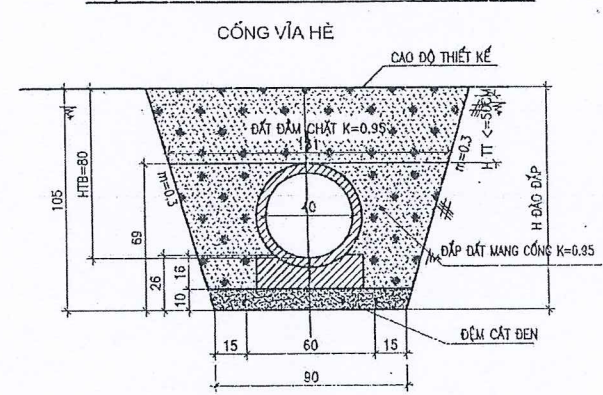

CÔNG TY CỔ PHẦN ĐẦU TƯ VÀ XÂY DỰNG TÂN PHÁT		
BẢN VẼ HOÀN CÔNG		
Ngày 31. tháng 11. năm 2024....		
Người lập	Chỉ huy trưởng công trình	Tư vấn giám sát trưởng
Lê Đình Diên	Nguyễn Văn Sơn	Vũ Trí Việt Đức

TRUNG TÂM KIỂM ĐỊNH CHẤT LƯỢNG
GIỚI THIỆU DẠNG MÀU
THẨM TRA
Thư viện bản vẽ:
Ngày:
Chức vụ:

Ghi chú	
ĐCBS TKBVTC	
Sửa đổi	
TT	Ngày
	Tóm tắt
Chủ đầu tư:	
CÔNG TY TNHH TÂN PHÁT LAND	
Dự án:	
KHU ĐO THỊ MỚI PHÍA ĐÔNG, THỊ TRẤN ĐO THỊ MỚI, HUYỆN LỤC NAM	
Hạng mục:	
CẤP THOÁT NƯỚC	
Địa điểm:	
THỊ TRẤN ĐO THỊ MỚI VÀ MỘT PHẦN XÃ TIỀN HUNG, HUYỆN LỤC NAM, TỈNH BẮC GIANG	
SỞ XÂY DỰNG BẮC GIANG	
TRUNG TÂM QUY HOẠCH XÂY DỰNG	
Địa chỉ: 1A Hùng Vương - Bắc Giang - Bắc Giang	
Tel/Fax: (0242) 855718 - E-mail: buc@yahoo.com	
Phó giám đốc:	
HOÀNG OANH TRƯỜNG	
Chức vụ:	
HOÀNG ĐÌNH DUY	
Chủ trì:	
KS. HOÀNG THỊ ÁNH	
Thiết kế:	
HOÀNG VĂN HOAN	
Kiểm:	
KS. HƯỚNG NAM	
Bản vẽ:	
ĐCBS	
CHI TIẾT CỐNG D400	
Ngày:	Tỷ lệ:
...../...../2024	NHƯ BV
HD số:	Ký hiệu:
.....	CT.BS.TNT.05