



CÔNG TY TNHH CÔNG NGHỆ MÔI TRƯỜNG ĐẤT VIỆT

PHẦN CÔNG NGHỆ



CÔNG TY TNHH CÔNG NGHỆ MÔI TRƯỜNG ĐẤT VIỆT

BẢN VẼ HOÀN CÔNG

HẠNG MỤC : HỆ THỐNG XỬ LÝ NƯỚC THẢI CÔNG SUẤT 500M³/NG.ĐÊM

ĐỊA ĐIỂM : KHU DÂN CƯ SỐ 1, Đ. HOÀNG VĂN THỤ, P. HOÀNG VĂN THỤ, TP. BẮC GIANG, T. BẮC GIANG

CHỦ ĐẦU TƯ : CÔNG TY CỔ PHẦN TẬP ĐOÀN QUANG MINH

ĐƠN VỊ THỰC HIỆN : CÔNG TY TNHH CÔNG NGHỆ MÔI TRƯỜNG ĐẤT VIỆT

ĐƠN VỊ TƯ VẤN GIÁM SÁT

CÔNG TY CỔ PHẦN SHOME



GIÁM ĐỐC
NGUYỄN VĂN VĨNH

CHỦ ĐẦU TƯ

CÔNG TY CỔ PHẦN TẬP ĐOÀN QUANG MINH




PHÓ TỔNG GIÁM ĐỐC
LƯƠNG GIA TIẾN

ĐƠN VỊ THỰC HIỆN

CÔNG TY TNHH CÔNG NGHỆ MÔI TRƯỜNG ĐẤT VIỆT



GIÁM ĐỐC
PHẠM QUANG ANH

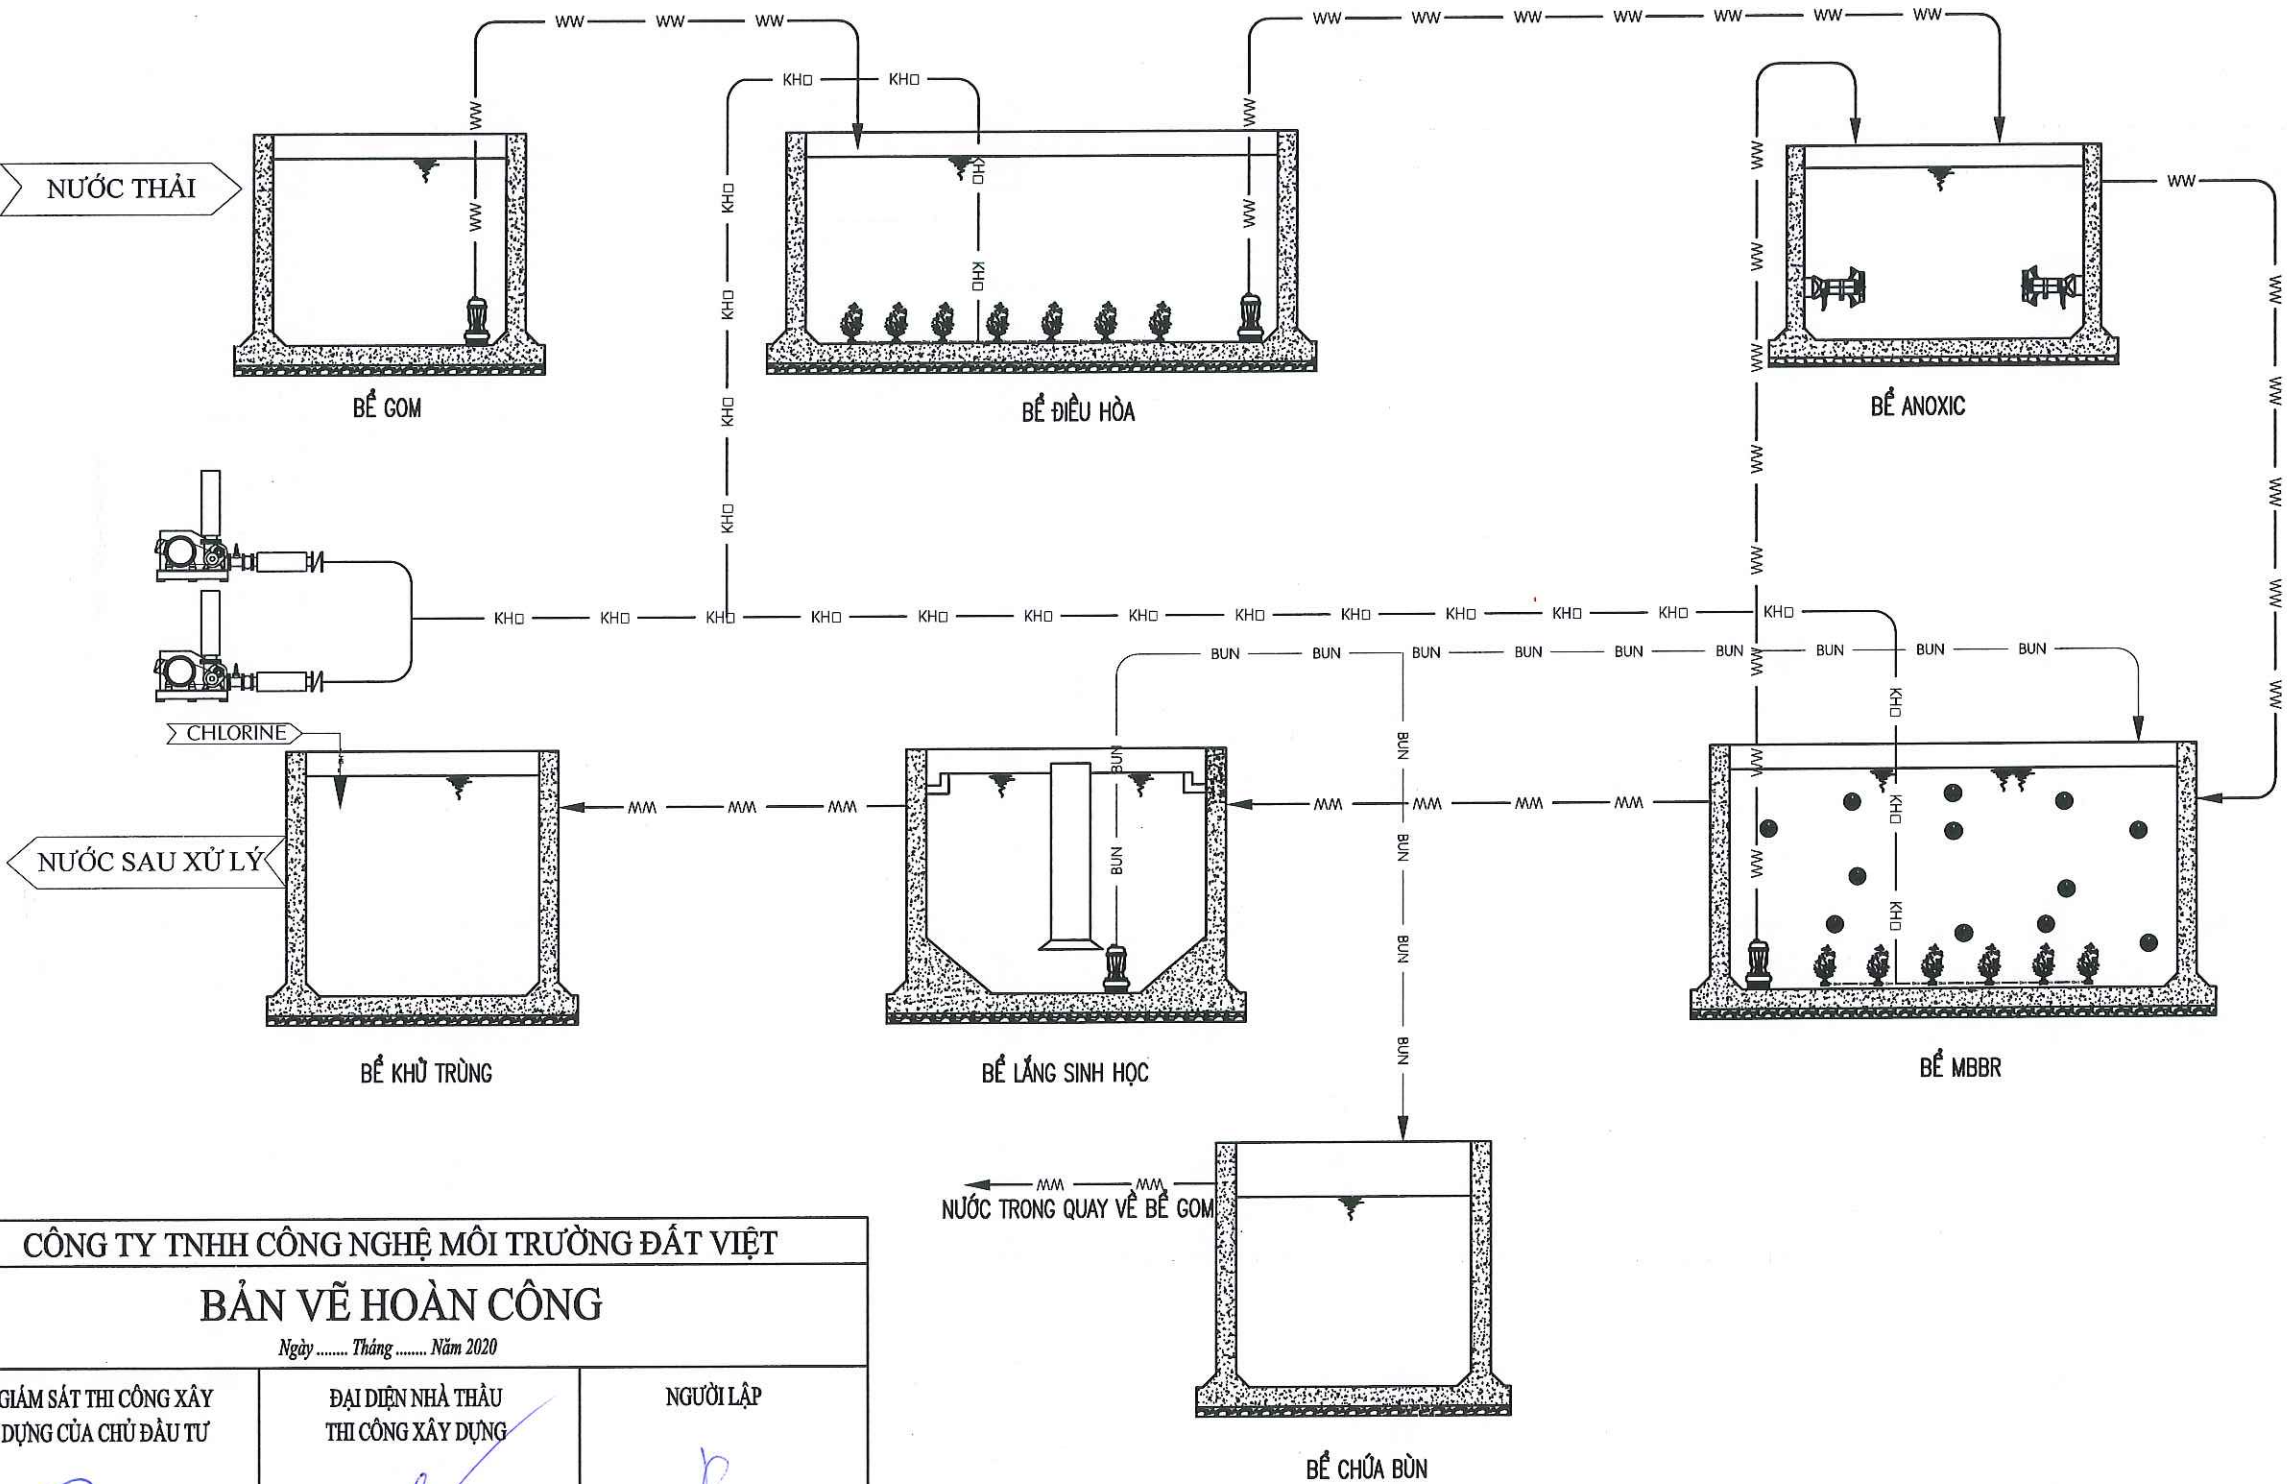

CÔNG TY TNHH CÔNG NGHỆ MÔI TRƯỜNG ĐẤT VIỆT		
BẢN VẼ HOÀN CÔNG		
Ngày Tháng Năm 2020		
GIÁM SÁT THI CÔNG XÂY DỰNG CỦA CHỦ ĐẦU TƯ	ĐẠI DIỆN NHÀ THẦU THI CÔNG XÂY DỰNG	NGƯỜI LẬP
	NGUYỄN VĂN LINH	NGÔ MINH TUẤN

SƠ ĐỒ CÔNG NGHỆ HỆ THỐNG XỬ LÝ NƯỚC THẢI 500M3.Đ

CHÚ THÍCH:
 —— WW —— ĐƯỜNG NƯỚC
 —— KHO —— ĐƯỜNG KHÍ
 —— BUN —— ĐƯỜNG Bùn
 —— HC —— Hóa chất —— ĐƯỜNG HÓA CHẤT


SỬA ĐỔI		
LẦN	NGÀY	XÁC NHẬN
1		
2		
3		
TÊN CÔNG TRÌNH - PROJECT:		
HẠNG MỤC:		
HỆ THỐNG XỬ LÝ NƯỚC THẢI		
ĐỊA ĐIỂM XÂY DỰNG - LOCATION:		
KHU DÂN CƯ MỚI SỐ 1, ĐƯỜNG HOÀNG VĂN THỤ P. HOÀNG VĂN THỤ, TP. BẮC CANG, T. BẮC CANG		
CHỦ ĐẦU TƯ - PROJECT OWNER:		
CÔNG TY CỔ PHẦN TẬP ĐOÀN QUANG MINH		
ĐƠN VỊ TƯ VẤN THIẾT KẾ:		
CÔNG TY TNHH CÔNG NGHỆ MÔI TRƯỜNG ĐẤT VIỆT		
ĐỊA CHỈ SỐ 6 ĐƯỜNG QUANG PHƯƠNG, QUẬN CẦU GIẤY, TP. HÀ NỘI		
GÁM ĐỐC - DIRECTOR:		
KS. PHẠM QUANG ANH		
CHỦ TRÌ - CHIEF ARCHITECT:		
KS. NGUYỄN VĂN LINH		
THIẾT KẾ - DESIGNED BY:		
KS. NGÔ MINH TUẤN		
Q.L.K.T - CHECKED BY:		
KS. BẠCH DIỆU THÚY		
TÊN BẢN VẼ - DRAWING NAME:		
SƠ ĐỒ CÔNG NGHỆ		
NĂM PHÁT HÀNH: 2020		
TỶ LỆ:	KÝ HIỆU BẢN VẼ:	
	CN - 01	

DANH MỤC BẢN VẼ


HẠNG MỤC : HỆ THỐNG XỬ LÝ NƯỚC THẢI CÔNG SUẤT 500M3/NG.ĐÊM
ĐỊA ĐIỂM : KHU DÂN CƯ MỚI SỐ 1, ĐƯỜNG HOÀNG VĂN THỤ, TP.BẮC GIANG, TỈNH BẮC GIANG, VIỆT NAM
CHỦ ĐẦU TƯ : CÔNG TY CỔ PHẦN TẬP ĐOÀN QUANG MINH
ĐƠN VỊ THỰC HIỆN : CÔNG TY TNHH CÔNG NGHỆ MÔI TRƯỜNG ĐẤT VIỆT

PHẦN CÔNG NGHỆ		
STT	TÊN BẢN VẼ	KÍ HIỆU
1	DANH MỤC BẢN VẼ	DM - 00
2	SƠ ĐỒ CÔNG NGHỆ HỆ THỐNG XỬ LÝ NƯỚC THẢI	CN - 01
3	MẶT BẰNG ĐỊNH VỊ HỆ THỐNG XỬ LÝ NƯỚC THẢI	CN - 02
4	MẶT BẰNG CÁC KHỐI BÊ XÂY DỰNG	CN - 03
5	MẶT CẮT CÁC KHỐI BÊ XÂY DỰNG	CN - 04
6	MẶT BẰNG LỖ CHỜ	CN - 05
7	MẶT BẰNG CỬA BÊ	CN - 06
8	MẶT BẰNG BỐ TRÍ THIẾT BỊ CÔNG NGHỆ	CN - 07
9	MẶT BẰNG CÔNG NGHỆ	CN - 08
10	MẶT BẰNG ĐƯỜNG NƯỚC THẢI	CN - 09
11	MẶT BẰNG ĐƯỜNG CẤP KHÍ	CN - 10
12	MẶT BẰNG ĐƯỜNG BÙN	CN - 11
13	MẶT BẰNG ĐƯỜNG HÓA CHẤT	CN - 12
14	MẶT BẰNG ĐƯỜNG ĐIỆN CẤP CHO THIẾT BỊ	CN - 13
15	MẶT CẮT CÔNG NGHỆ	CN - 14
16	SƠ ĐỒ NGUYÊN LÝ TỦ ĐIỆN ĐIỀU KHIỂN	CN - 15
17	CHI TIẾT TỦ ĐIỆN ĐIỀU KHIỂN	CN - 16
18	CHI TIẾT LẮP ĐẶT BƠM CHÌM	CN - 17
19	CHI TIẾT LẮP ĐẶT MÁY KHUẤY CHÌM	CN - 18
20	CHI TIẾT LẮP ĐẶT ĐĨA THỜI KHÍ	CN - 19
21	CHI TIẾT LẮP ĐẶT BƠM ĐỊNH LƯỢNG HÓA CHẤT	CN - 20
22	CHI TIẾT ỐNG LẮNG - TẮM RẮNG CỬA	CN - 21

SỬA ĐỔI		
LẦN	NGÀY	XÁC NHẬN
1		
2		
3		
TÊN CÔNG TRÌNH - PROJECT:		
HẠNG MỤC:		
HỆ THỐNG XỬ LÝ NƯỚC THẢI		
ĐỊA ĐIỂM XD - LOCATION:		
KHU DÂN CƯ MỚI SỐ 1, ĐƯỜNG HOÀNG VĂN THỤ P. HOÀNG VĂN THỤ, TP BẮC GIANG, T.BẮC GIANG		
CHỦ ĐẦU TƯ - PROJECT OWNER:		
CÔNG TY CỔ PHẦN TẬP ĐOÀN QUANG MINH		
ĐƠN VỊ TƯ VẤN THIẾT KẾ:		
CÔNG TY TNHH CÔNG NGHỆ MÔI TRƯỜNG ĐẤT VIỆT		
		
ĐỊA CHỈ SỞ ĐẠO AN CẤP P. CÔNG AN TP BẮC GIANG		
GẤM ĐỐC - DIRECTOR		
		
KS. PHAM QUANG ANH		
CHỦ TRÌ - CHIEF ARCHTECT:		
		
KS. NGUYEN VAN LINH		
THIẾT KẾ - DESIGNED BY:		
		
KS. NGÔ MINH TUẤN		
Q.L.K.T - CHECKED BY:		
		
KS. BẠCH DIỆU THÚY		
TÊN BẢN VẼ - DRAWING NAME:		
DANH MỤC BẢN VẼ		
NĂM PHÁT HÀNH: 2020		
TỶ LỆ:	KÝ HIỆU BẢN VẼ:	
	DM - 00	

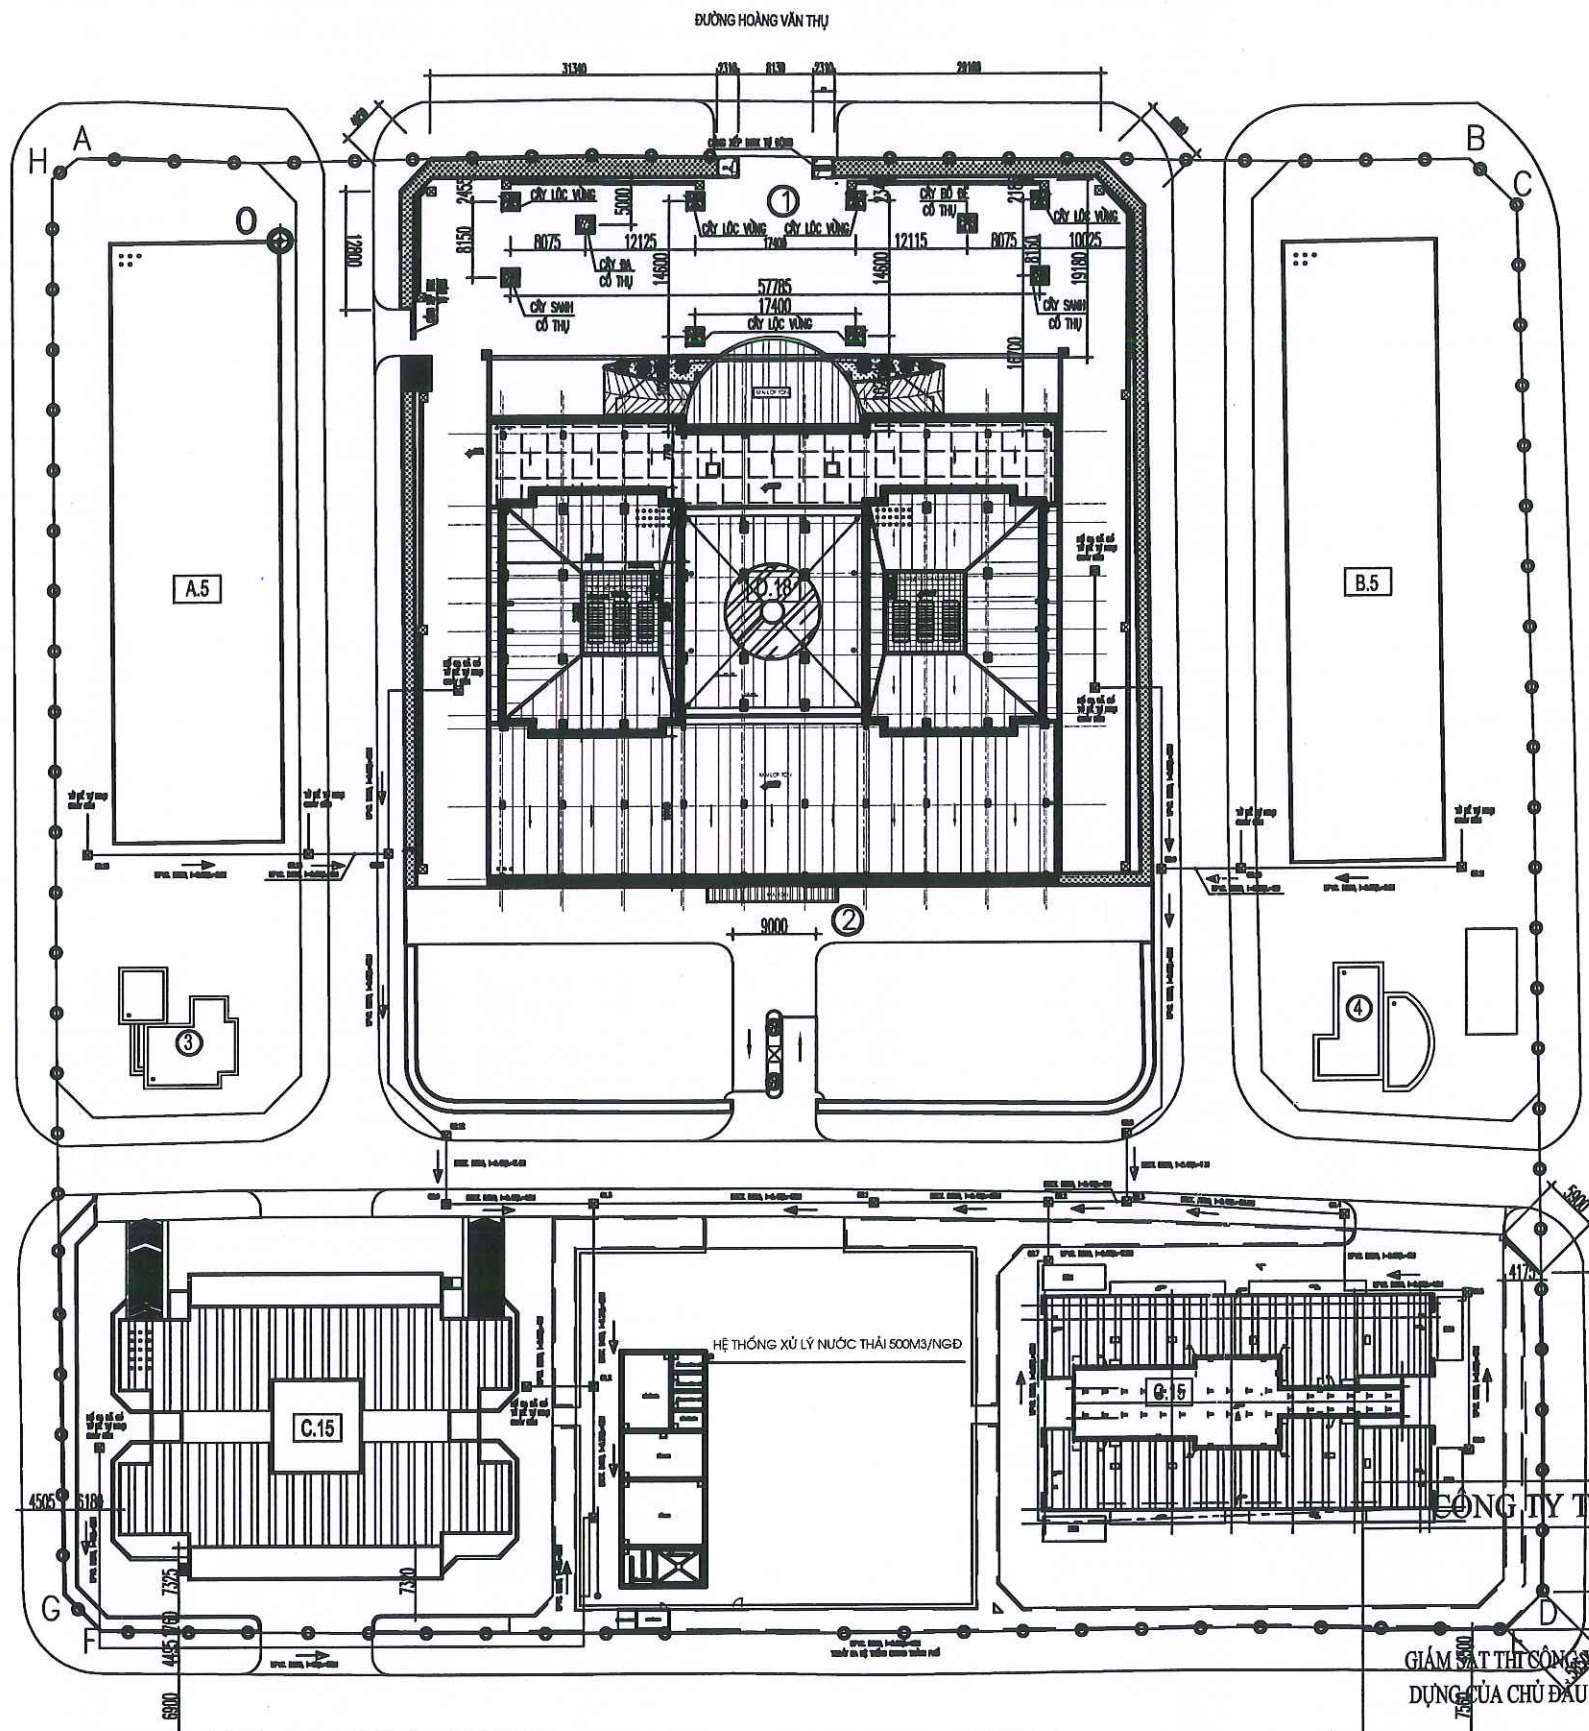

MẶT BẰNG VỊ TRÍ HỆ THỐNG XỬ LÝ

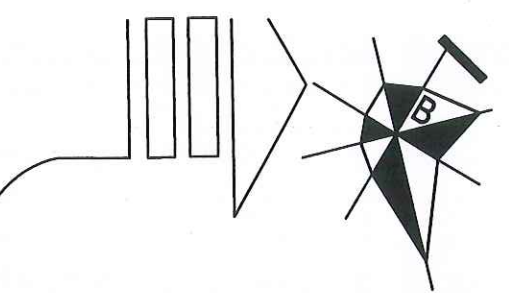

- KÍ HIỆU :**
- RANH GIỚI KHU ĐẤT
 - CHỈ GIỚI XÂY DỰNG
 - SỐ TẦNG CAO

- ① SÂN BÊ TÔNG
- ② SÂN LÁT GẠCH TERRAZO
- ③ CÔNG TRÌNH VĂN HOÁ
- ④ CÔNG TRÌNH TDTT

- D.18 CHUNG CƯ 18 TẦNG
- C.15 CHUNG CƯ 15 TẦNG
- A.5 CHUNG CƯ 5 TẦNG
- B.5 CHUNG CƯ 5 TẦNG

- ☒ G1.XX HỒ GA NƯỚC THẢI 700X700
- ☒ G2.XX HỒ GA NƯỚC THẢI 500X500
- CỐNG TRÒN BÊ TÔNG LY TÂM
- ỚNG u.PVC

CÔNG TY TNHH CÔNG NGHỆ MÔI TRƯỜNG ĐẤT VIỆT
BẢN VẼ HOÀN CÔNG
Ngày Tháng Năm 2020

ĐẠI DIỆN NHÀ THẦU THI CÔNG XÂY DỰNG	NGƯỜI LẬP
NGUYỄN VĂN LINH	NGÔ MINH TUẤN

SỬA ĐỔI		
LẦN	NGÀY	XÁC NHẬN
1		
2		
3		

TÊN CÔNG TRÌNH - PROJECT: _____

HẠNG MỤC : _____

HỆ THỐNG XỬ LÝ NƯỚC THẢI

ĐỊA ĐIỂM XÂY DỰNG - LOCATION: _____

KHU DÂN CƯ MỚI SỐ 1, ĐƯỜNG HOÀNG VĂN THỤ
P. HOÀNG VĂN THỤ, TP. BẮC GIANG, T. BẮC GIANG

CHỦ ĐẦU TƯ - PROJECT OWNER: _____

CÔNG TY CỔ PHẦN TẬP ĐOÀN QUANG MINH

ĐƠN VỊ TƯ VẤN THIẾT KẾ : _____

CÔNG TY TNHH CÔNG NGHỆ MÔI TRƯỜNG ĐẤT VIỆT

T.N.H. CÔNG NGHỆ MÔI TRƯỜNG ĐẤT VIỆT

ĐẠ CHẾ SỐ 06 ĐỒ VẼ QUẢN LÝ PƯỜNG GANG TP. BẮC GIANG

CHẤM ĐỐC - DIRECTOR: _____

KS. PHẠM QUANG ANH

CHỦ TRÌ - CHIEF ARCHITECT: _____

KS. NGUYỄN VĂN LINH

THIẾT KẾ - DESIGNED BY: _____

KS. NGÔ MINH TUẤN

Q.L.K.T - CHECKED BY: _____


KS. BẠCH DIỆU THÚY

TÊN BẢN VẼ - DRAWING NAME: _____

MẶT BẰNG VỊ TRÍ HỆ THỐNG XỬ LÝ

NĂM PHÁT HÀNH: 2020


TỶ LỆ: _____ KÝ HIỆU BẢN VẼ: CN - 02

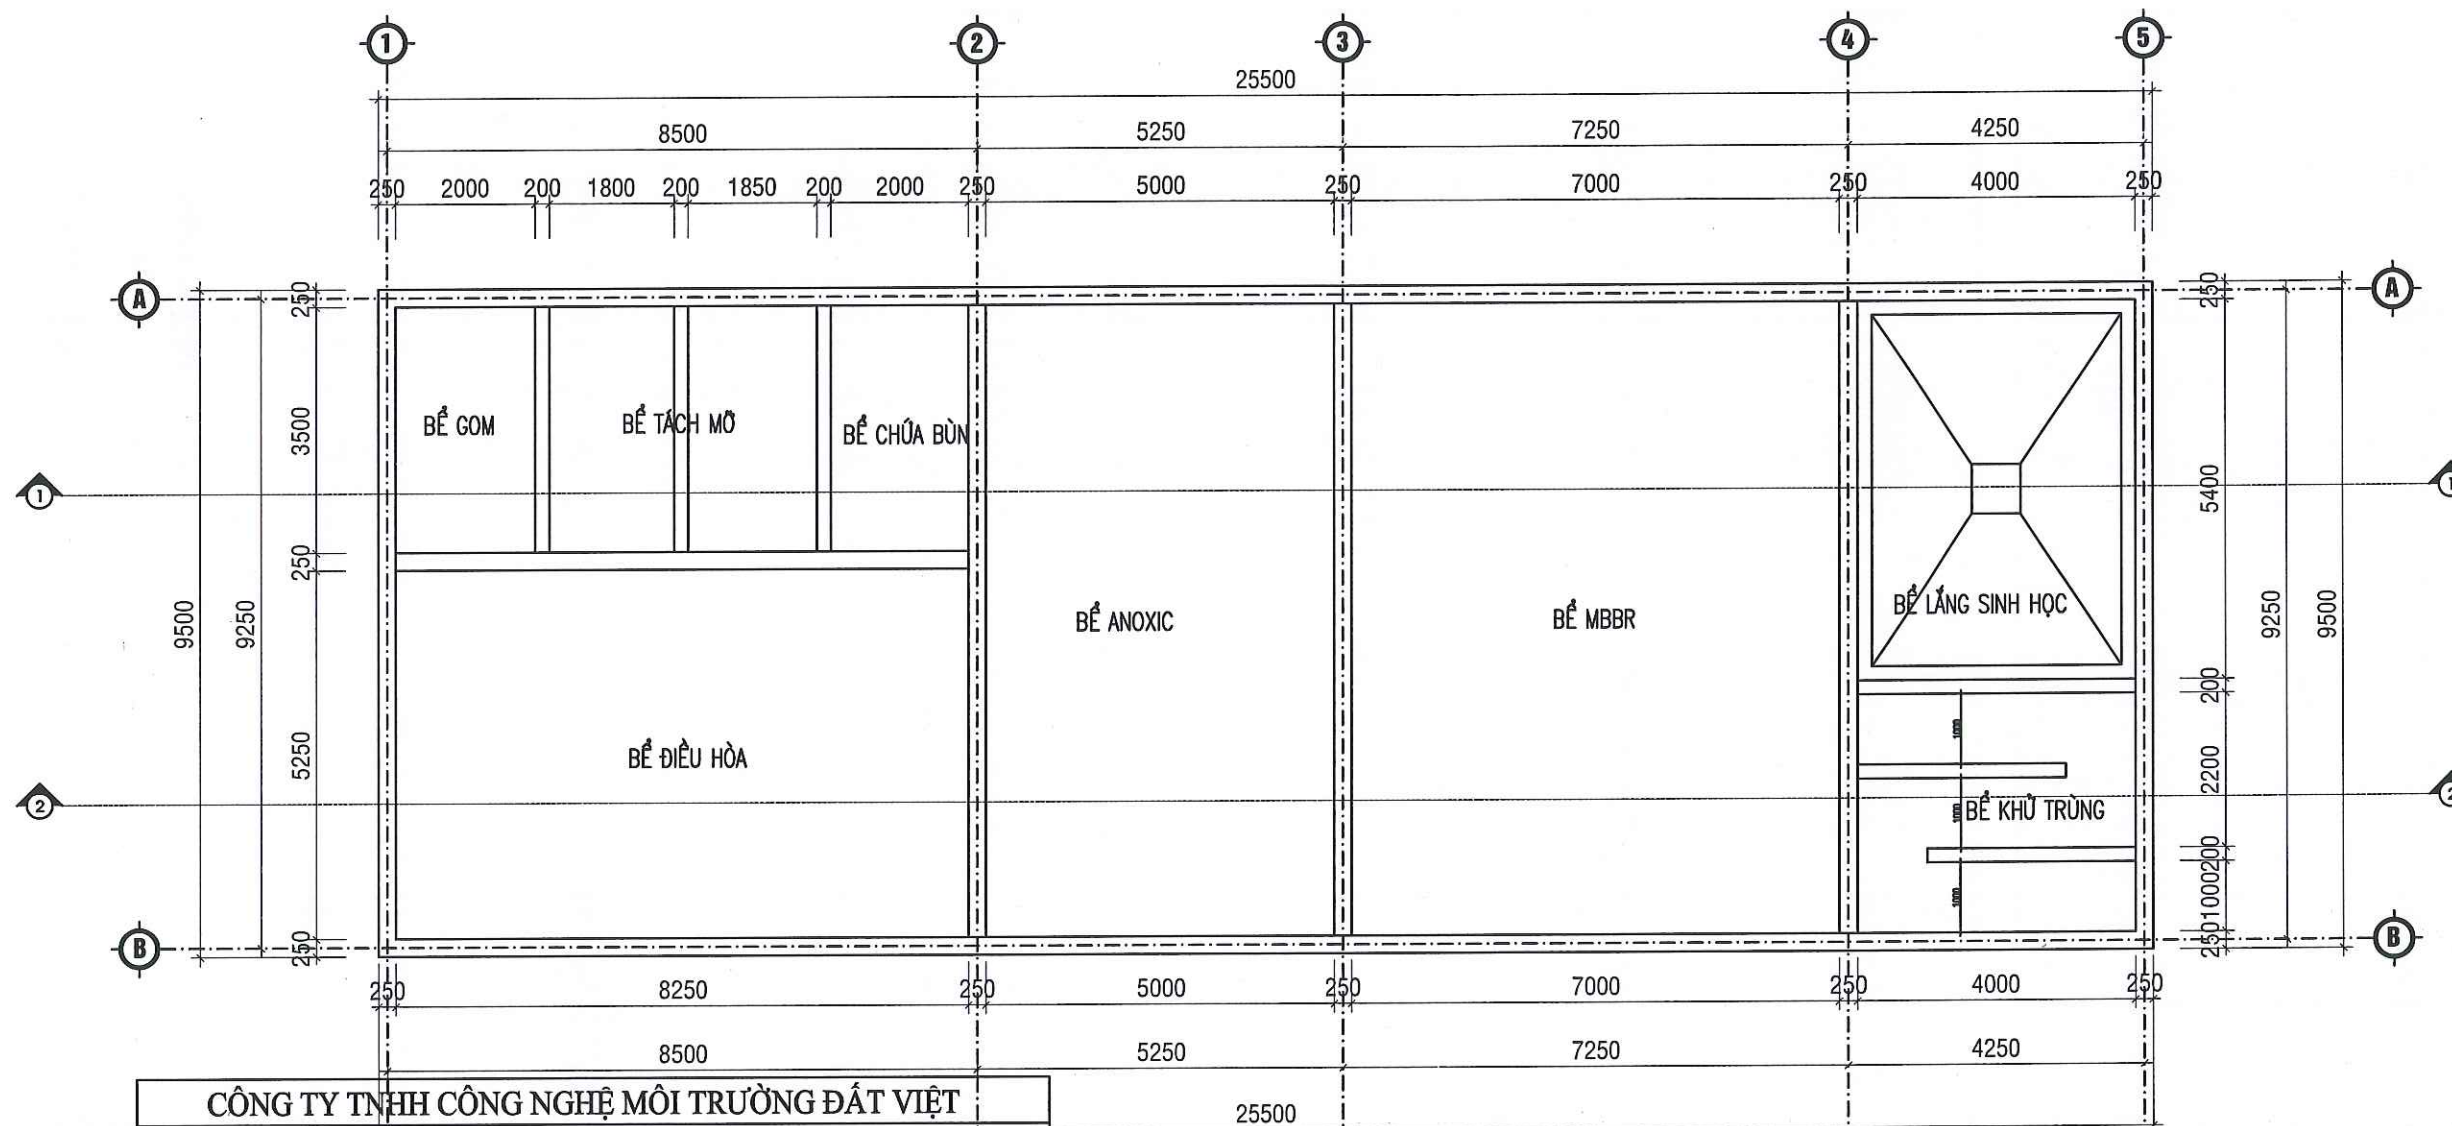


CÔNG TY TNHH CÔNG NGHỆ MÔI TRƯỜNG ĐẤT VIỆT		
BẢN VẼ HOÀN CÔNG		
Ngày Tháng Năm 2020		
GIÁM SÁT THI CÔNG XÂY DỰNG CỦA CHỦ ĐẦU TƯ	ĐẠI DIỆN NHÀ THẦU THI CÔNG XÂY DỰNG	NGƯỜI LẬP
	NGUYỄN VĂN LINH	NGÔ MINH TUẤN

MẶT BẰNG CÁC KHỐI BỂ XÂY DỰNG

SỬA ĐỔI		
LẦN	NGÀY	XÁC NHẬN
1		
2		
3		
TÊN CÔNG TRÌNH - PROJECT:		
HẠNG MỤC:		
HỆ THỐNG XỬ LÝ NƯỚC THẢI		
ĐỊA ĐIỂM XÂY DỰNG - LOCATION:		
KHU DÂN CƯ MÔ SỐ 1, ĐƯỜNG HOÀNG VĂN THỤ P. HOÀNG VĂN THỤ, TP. BẮC GANG, T. BẮC GANG		
CHỦ ĐẦU TƯ - PROJECT OWNER:		
CÔNG TY CỔ PHẦN TẬP ĐOÀN QUANG MINH		
ĐƠN VỊ TƯ VẤN THIẾT KẾ:		
CÔNG TY TNHH CÔNG NGHỆ MÔI TRƯỜNG ĐẤT VIỆT		
ĐỊA CHỈ: SỐ 6 ĐƯỜNG QUANG PHƯƠNG, QUẬN BẮC CƯƠNG, TP. HÀ NỘI		
CHỨC VỤ - POSITION:		
KS. PHẠM QUANG ANH		
CHỦ TRÌ - CHIEF ARCHITECT:		
KS. NGUYỄN VĂN LINH		
THIẾT KẾ - DESIGNED BY:		
KS. NGÔ MINH TUẤN		
KIỂM TRA - CHECKED BY:		
KS. BẠCH DIỆU THÚY		
TÊN BẢN VẼ - DRAWING NAME:		
MẶT BẰNG CÁC KHỐI BỂ XÂY DỰNG		
NĂM PHÁT HÀNH: 2020		
TỶ LỆ:	KÝ HIỆU BẢN VẼ:	
	CN - 03	

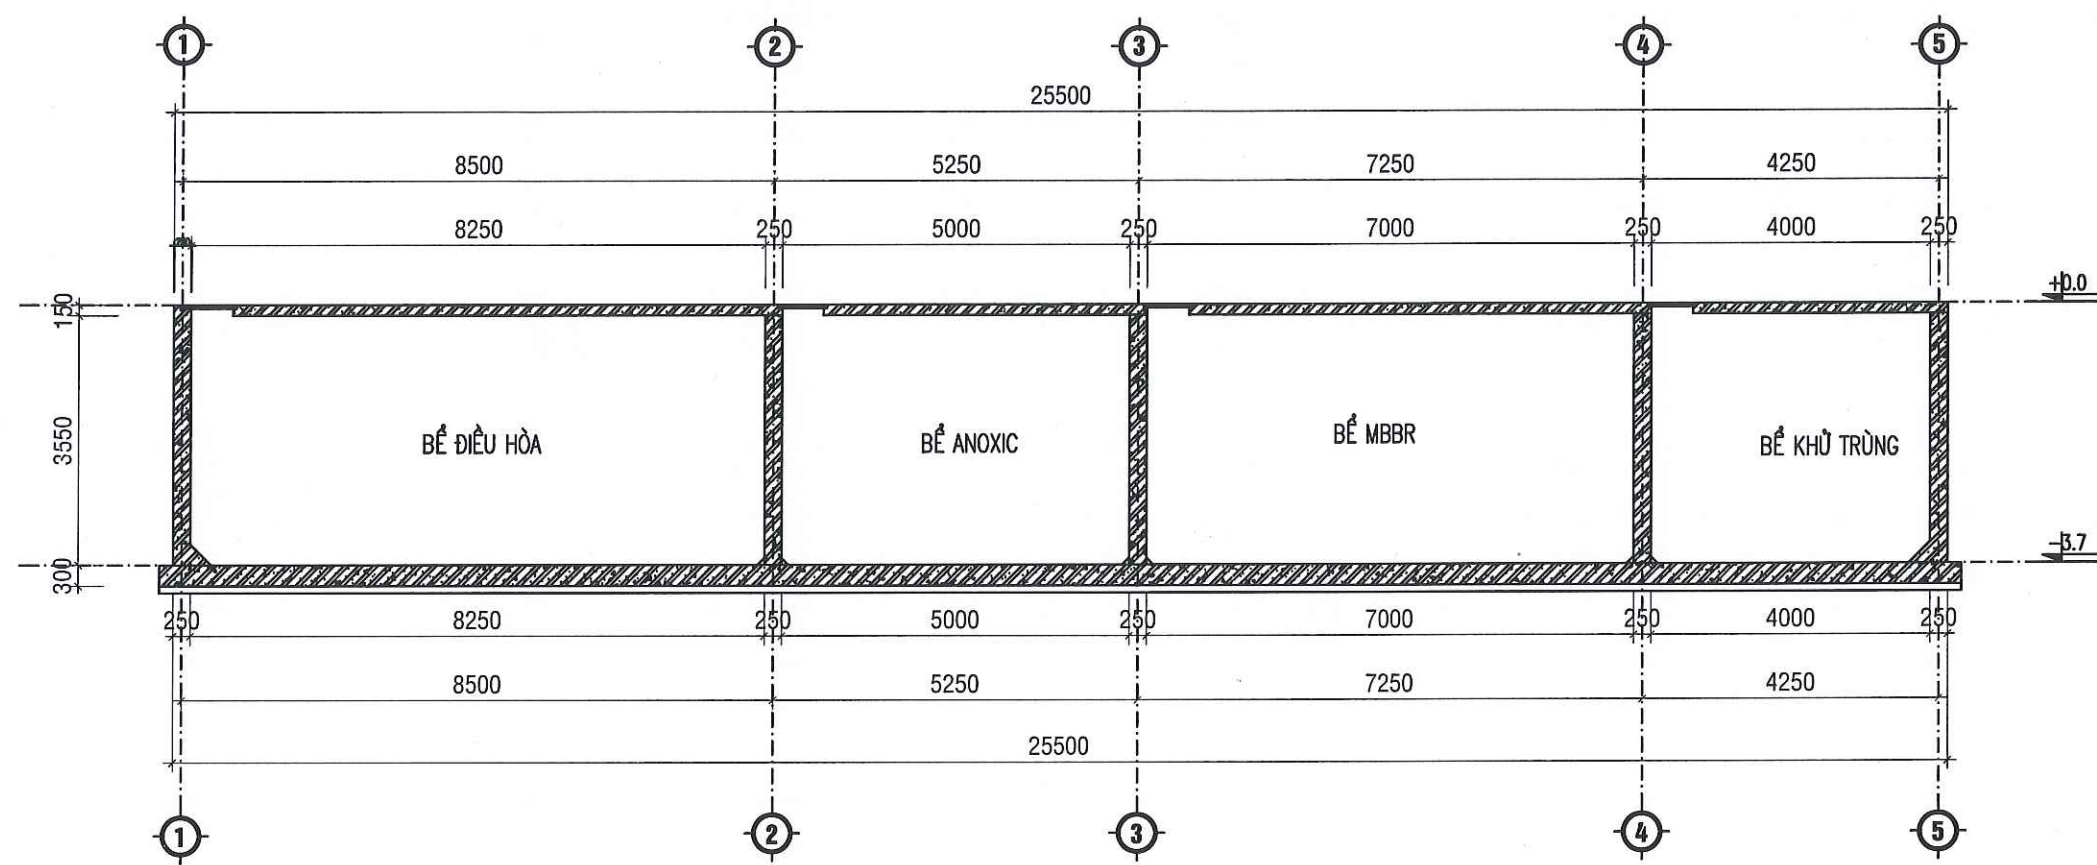

MẶT CẮT 2-2

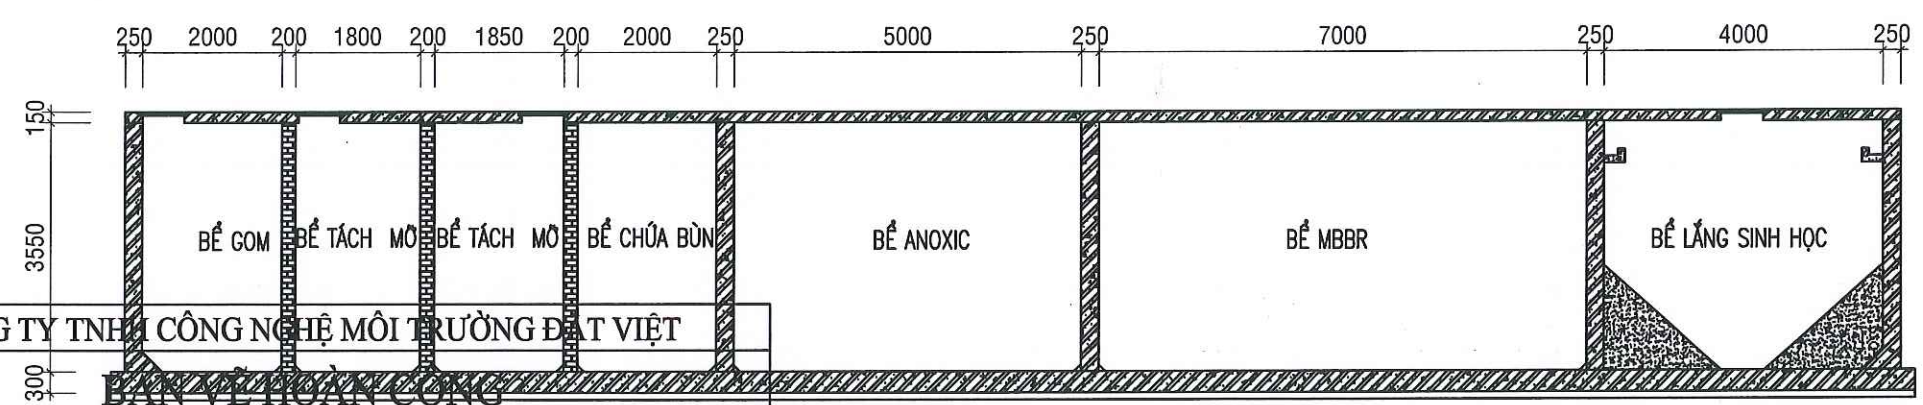


MẶT CẮT 1-1

MẶT CẮT CÁC KHỐI BỂ XÂY DỰNG

CÔNG TY TNHH CÔNG NGHỆ MÔI TRƯỜNG ĐẤT VIỆT		
BAN VI THOÀN CÔNG		
Ngày Tháng Năm 2020		
GIÁM SÁT THI CÔNG XÂY DỰNG CỦA CHỦ ĐẦU TƯ	ĐẠI DIỆN NHÀ THẦU THI CÔNG XÂY DỰNG	NGƯỜI LẬP
	NGUYỄN VĂN LINH	NGÔ MINH TUẤN

SỬA ĐỔI		
LẦN	NGÀY	XÁC NHẬN
1		
2		
3		
TÊN CÔNG TRÌNH - PROJECT:		
HẠNG MỤC:		
HỆ THỐNG XỬ LÝ NƯỚC THẢI		
ĐỊA ĐIỂM XÂY DỰNG - LOCATION:		
KHU DÂN CƯ MÔ SỐ 1, ĐƯỜNG HOÀNG VĂN THỤ, P. HOÀNG VĂN THỤ, TP. BẮC GANG, T. BẮC GANG		
CHỦ ĐẦU TƯ - PROJECT OWNER:		
CÔNG TY CỔ PHẦN TẬP ĐOÀN QUANG MINH		
ĐƠN VỊ TƯ VẤN THIẾT KẾ:		
CÔNG TY TNHH CÔNG NGHỆ MÔI TRƯỜNG ĐẤT VIỆT		
ĐỊA CHỈ: SỐ 86 ĐƯỜNG AN QUANG, QUẬN TÂY, TP. HÀ NỘI		
GIÁM ĐỐC - DIRECTOR:		
KS. PHAM QUANG ANH		
CHỦ TRÌ - CHIEF ARCHITECT:		
KS. NGUYỄN VĂN LINH		
THIẾT KẾ - DESIGNED BY:		
KS. NGÔ MINH TUẤN		
Đ.L.K.T. - CHECKED BY:		
KS. BẠCH DIỆU THÚY		
TÊN BẢN VẼ - DRAWING NAME:		
MẶT CẮT CÁC KHỐI BỂ XÂY DỰNG		
NĂM PHÁT HÀNH: 2020		
TỶ LỆ:	KÝ HIỆU BẢN VẼ: CN - 04	

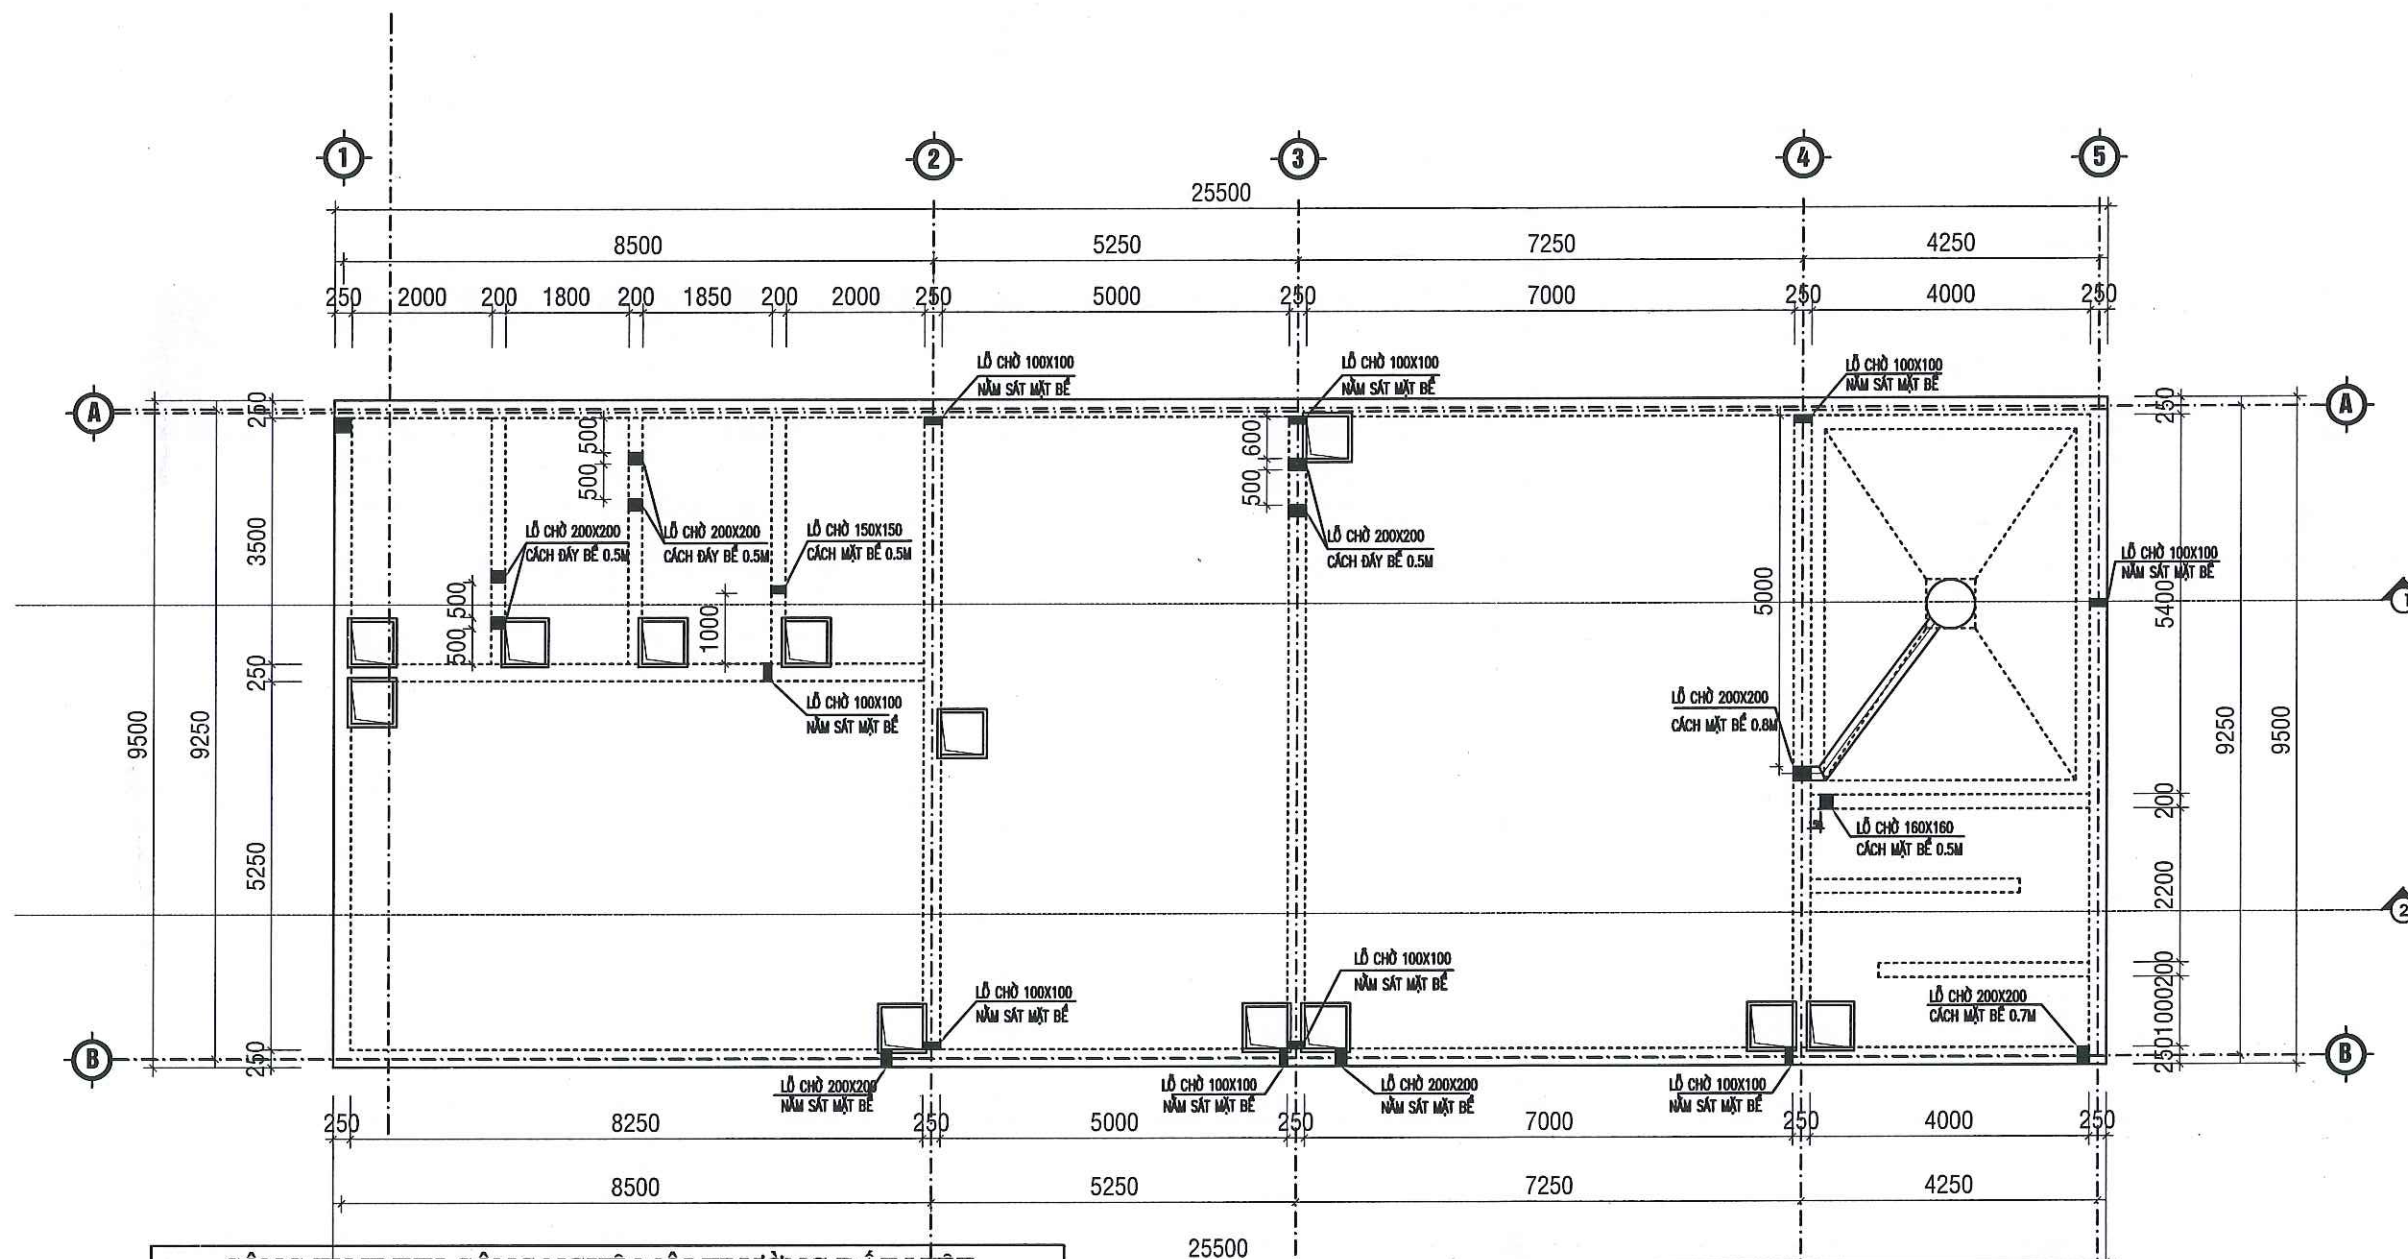

CÔNG TY TNHH CÔNG NGHỆ MÔI TRƯỜNG ĐẤT VIỆT		
1 BẢN VẼ HOÀN CÔNG 2		
Ngày Tháng Năm 2020		
GIÁM SÁT THI CÔNG XÂY DỰNG CỦA CHỦ ĐẦU TƯ	ĐẠI DIỆN NHÀ THẦU THI CÔNG XÂY DỰNG	NGƯỜI LẬP
	NGUYỄN VĂN LINH	NGÔ MINH TUẤN

MẶT BẰNG LỒ CHỒ

SỬA ĐỔI		
LẦN	NGÀY	XÁC NHẬN
1		
2		
3		

TÊN CÔNG TRÌNH - PROJECT:

HẠNG MỤC:

HỆ THỐNG XỬ LÝ NƯỚC THẢI

ĐỊA ĐIỂM XÂY DỰNG - LOCATION:

KHU DÂN CƯ MỚI SỐ 1, ĐƯỜNG HOÀNG VĂN THỤ
P. HOÀNG VĂN THỤ, TP. BẮC GANG, T. BẮC GANG
CỦA CHỦ ĐẦU TƯ - PROJECT OWNER:

CÔNG TY CỔ PHẦN TẬP ĐOÀN QUANG MINH

ĐƠN VỊ TƯ VẤN THIẾT KẾ:

CÔNG TY TNHH CÔNG NGHỆ MÔI TRƯỜNG ĐẤT VIỆT



ĐỊA CHỈ: SỐ 85 ĐƯỜNG VĂN QUẢNG, PHƯỜNG SÔNG NGAI, TP. BẮC GANG, T. BẮC GANG

CHỨC VỤ - DIRECTOR:

KS. PHẠM QUANG ANH

CHỦ TRÌ - CHIEF ARCHITECT:

KS. NGUYỄN VĂN LINH

THIẾT KẾ - DESIGNED BY:

KS. NGÔ MINH TUẤN

Đ.L.K.T - CHECKED BY:



KS. BẠCH DIỆU THÚY

TÊN BẢN VẼ - DRAWING NAME:

MẶT BẰNG LỒ CHỒ

NĂM PHÁT HÀNH: 2020



TỶ LỆ: KÝ HIỆU BẢN VẼ: CN - 05

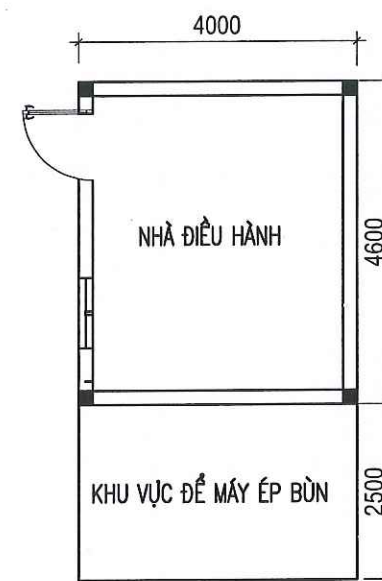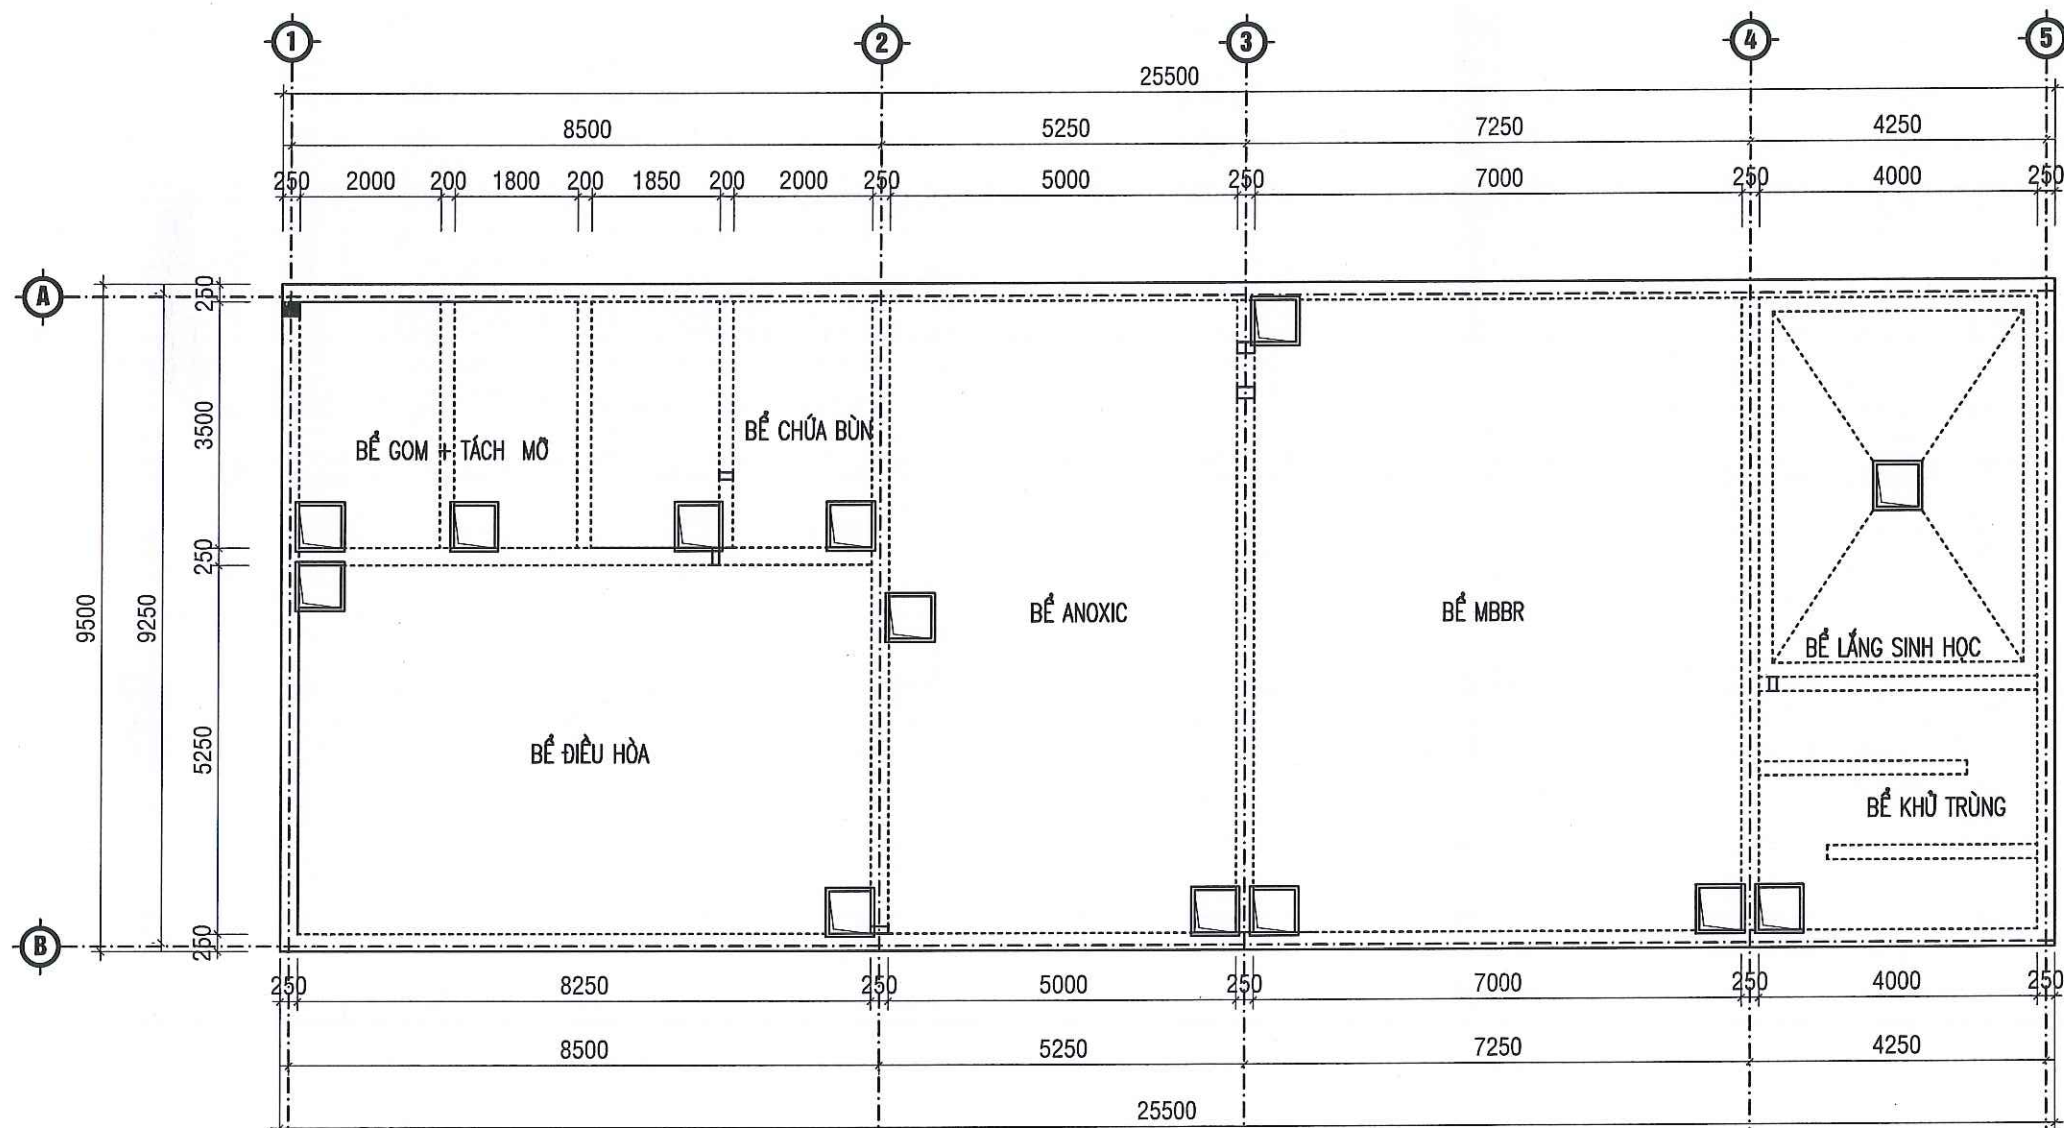

CÔNG TY TNHH CÔNG NGHỆ MÔI TRƯỜNG ĐẤT VIỆT		
BẢN VẼ HOÀN CÔNG		
Ngày Tháng Năm 2020		
GIÁM SÁT THI CÔNG XÂY DỰNG CỦA CHỦ ĐẦU TƯ	ĐẠI DIỆN NHÀ THẦU THI CÔNG XÂY DỰNG	NGƯỜI LẬP
	NGUYỄN VĂN LINH	NGÔ MINH TUẤN

MẶT BẰNG NẮP HỆ THỐNG XỬ LÝ

SỬA ĐỔI		
LẦN	NGÀY	XÁC NHẬN
1		
2		
3		
TÊN CÔNG TRÌNH - PROJECT:		
HẠNG MỤC:		
HỆ THỐNG XỬ LÝ NƯỚC THẢI		
ĐỊA ĐIỂM XÂY DỰNG - LOCATION:		
KHU DÂN CƯ MÔ SỐ 1, ĐƯỜNG HOÀNG VĂN THỤ, P. HOÀNG VĂN THỤ, TP. BẮC GANG, T. BẮC GANG		
CHỦ ĐẦU TƯ - PROJECT OWNER:		
CÔNG TY CỔ PHẦN TẬP ĐOÀN QUANG MINH		
ĐƠN VỊ TƯ VẤN THIẾT KẾ:		
CÔNG TY TNHH CÔNG NGHỆ MÔI TRƯỜNG ĐẤT VIỆT		
ĐẠI DIỆN CHỦ ĐẦU TƯ VÀ QUẢN LÝ CÔNG TRÌNH (PHÒNG QUẢN LÝ CÔNG TRÌNH)		
QUẢN LÝ CÔNG TRÌNH - DIRECTOR:		
KS. PHAM QUANG ANH		
CHỦ TRÌ - CHIEF ARCHITECT:		
KS. NGUYỄN VĂN LINH		
THIẾT KẾ - DESIGNED BY:		
KS. NGÔ MINH TUẤN		
Đ.L.K.T - CHECKED BY:		
KS. BẠCH DIỆU THÚY		
TÊN BẢN VẼ - DRAWING NAME:		
MẶT BẰNG NẮP HỆ THỐNG XỬ LÝ		
NĂM PHÁT HÀNH: 2020		
TỶ LỆ:	KÝ HIỆU BẢN VẼ:	
	CN - 06	

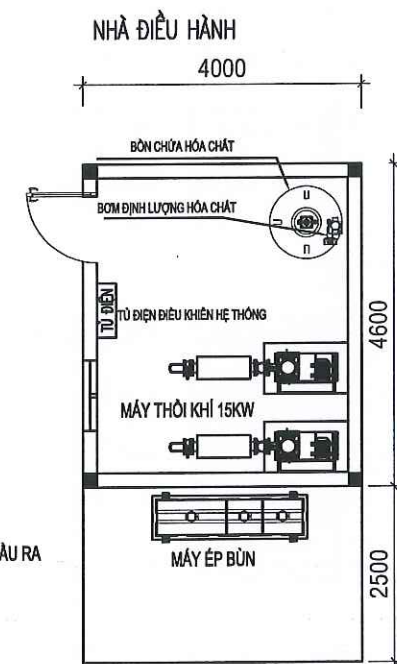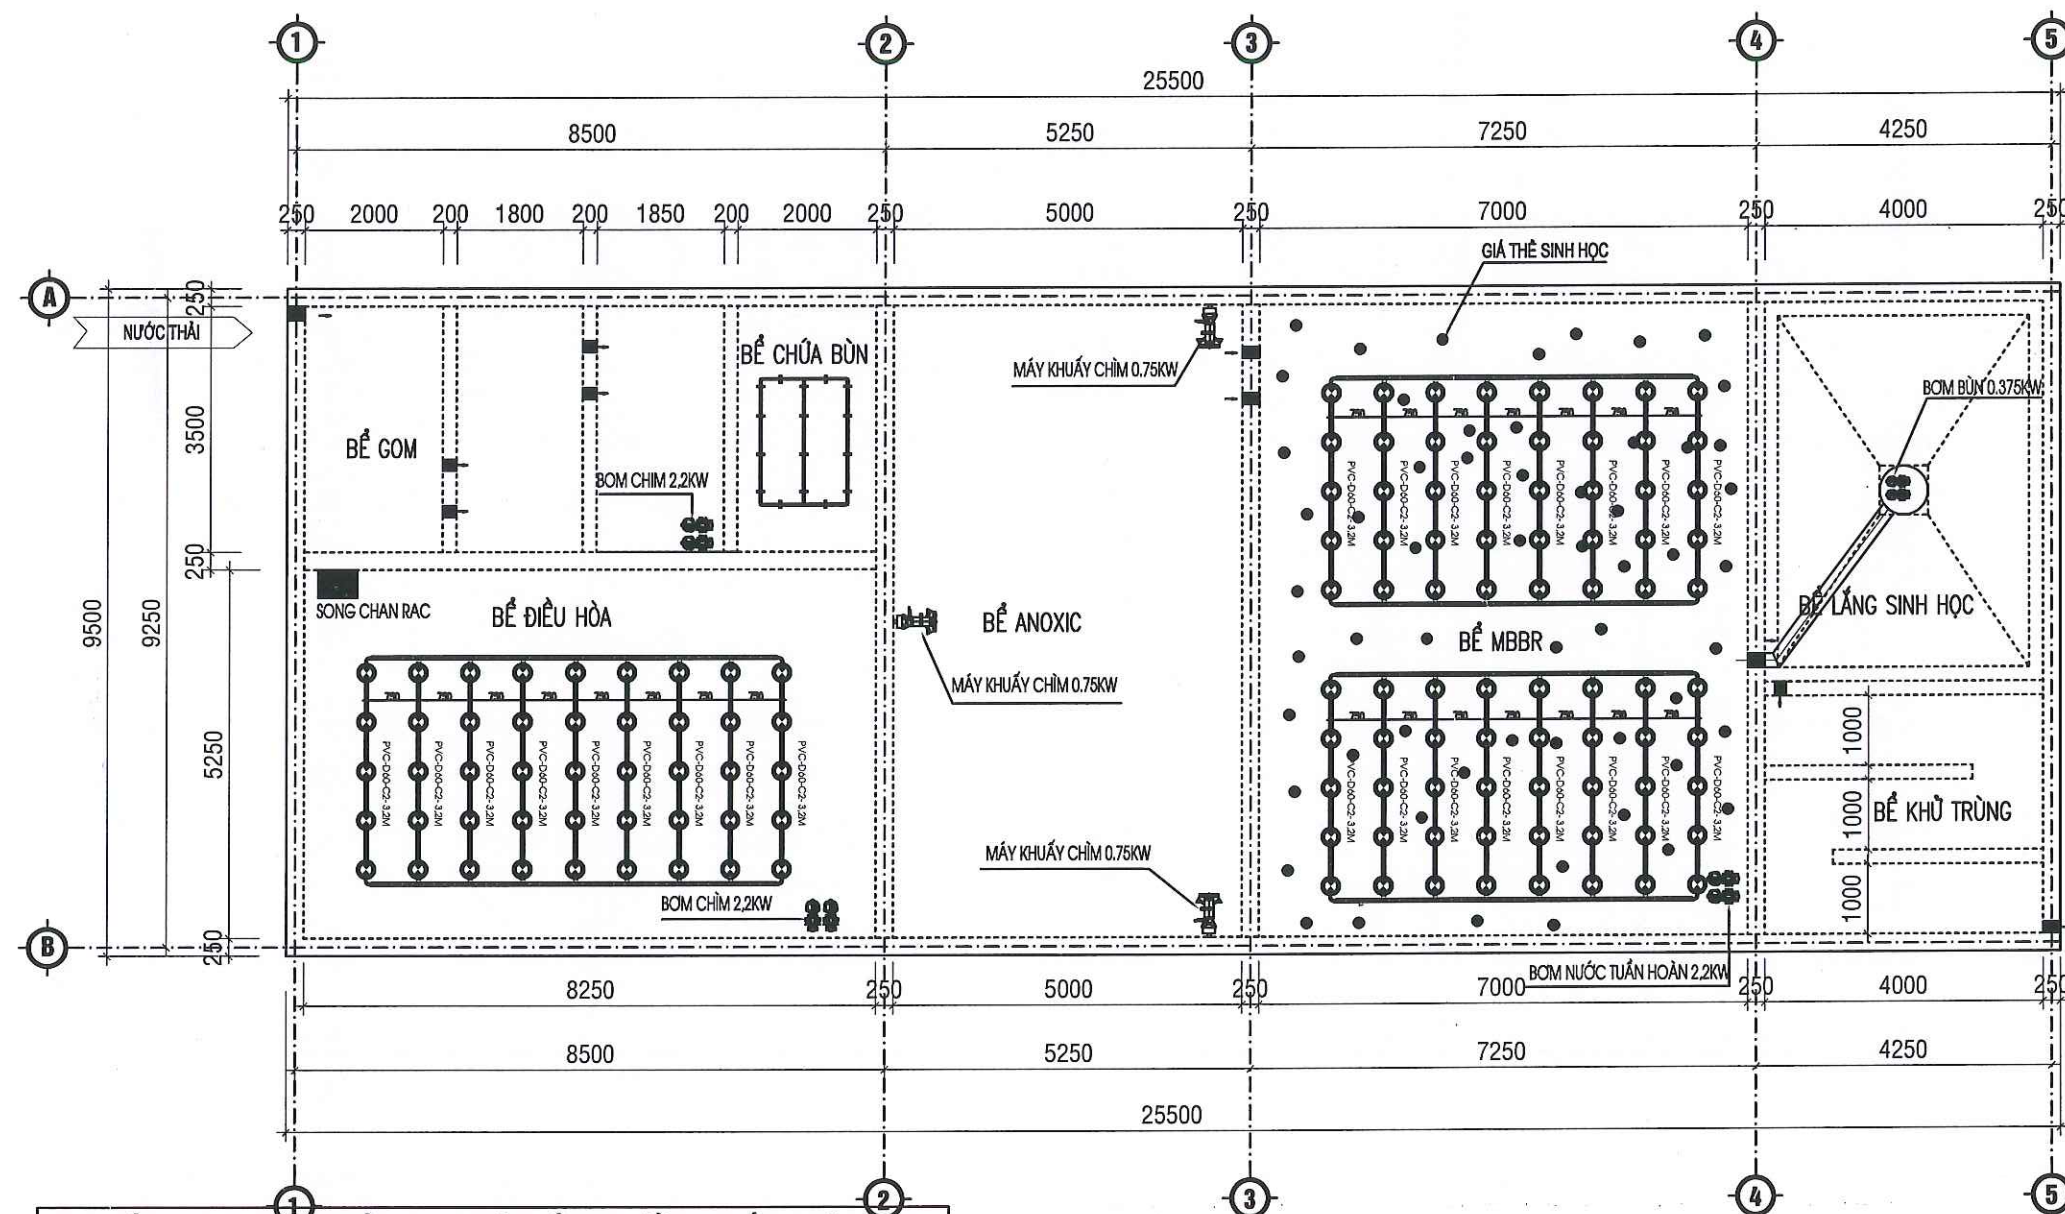


CÔNG TY TNHH CÔNG NGHỆ MÔI TRƯỜNG ĐẤT VIỆT		
BẢN VẼ HOÀN CÔNG		
Ngày Tháng Năm 2020		
GIÁM SÁT THI CÔNG XÂY DỰNG CỦA CHỦ ĐẦU TƯ 	ĐẠI DIỆN NHÀ THẦU THI CÔNG XÂY DỰNG NGUYỄN VĂN LINH	NGƯỜI LẬP NGÔ MINH TUẤN

MẶT BẰNG BỐ TRÍ THIẾT BỊ CÔNG NGHỆ

- CHÚ THÍCH:**
- WW — ĐƯỜNG NƯỚC
 - KHQ — ĐƯỜNG KHÍ
 - BUN — ĐƯỜNG BÙN
 - HC — Hóa chất — ĐƯỜNG HÓA CHẤT

SỬA ĐỔI		
LẦN	NGÀY	XÁC NHẬN
1		
2		
3		
TÊN CÔNG TRÌNH - PROJECT:		
HẠNG MỤC:		
HỆ THỐNG XỬ LÝ NƯỚC THẢI		
ĐỊA ĐIỂM XÂY DỰNG - LOCATION:		
KHU DÂN CƯ MỚI SỐ 1, ĐƯỜNG HOÀNG VĂN THỤ, P. HOÀNG VĂN THỤ, TP. BẮC CANG, T. BẮC CANG		
CHỦ ĐẦU TƯ - PROJECT OWNER:		
CÔNG TY CỔ PHẦN TẬP ĐOÀN QUANG MINH		
ĐƠN VỊ TƯ VẤN THIẾT KẾ:		
CÔNG TY TNHH CÔNG NGHỆ MÔI TRƯỜNG ĐẤT VIỆT		
ĐẠO CHỈ SỐ 06 ĐỒ VẼ KỸ THUẬT, P. CÔNG NGHỆ TP. BẮC CANG		
CÁN ĐỐC - DIRECTOR:		
 KS. PHẠM QUANG ANH		
CHỦ TRÌ - CHIEF ARCHITECT:		
 KS. NGUYỄN VĂN LINH		
THIẾT KẾ - DESIGNED BY:		
 KS. NGÔ MINH TUẤN		
Q.L.K.T - CHECKED BY:		
 KS. BẠCH DIỆU THÚY		
TÊN BẢN VẼ - DRAWING NAME:		
MẶT BẰNG BỐ TRÍ THIẾT BỊ CÔNG NGHỆ		
NĂM PHÁT HÀNH: 2020		
TỶ LỆ:	KÝ HIỆU BẢN VẼ: CN - 07	

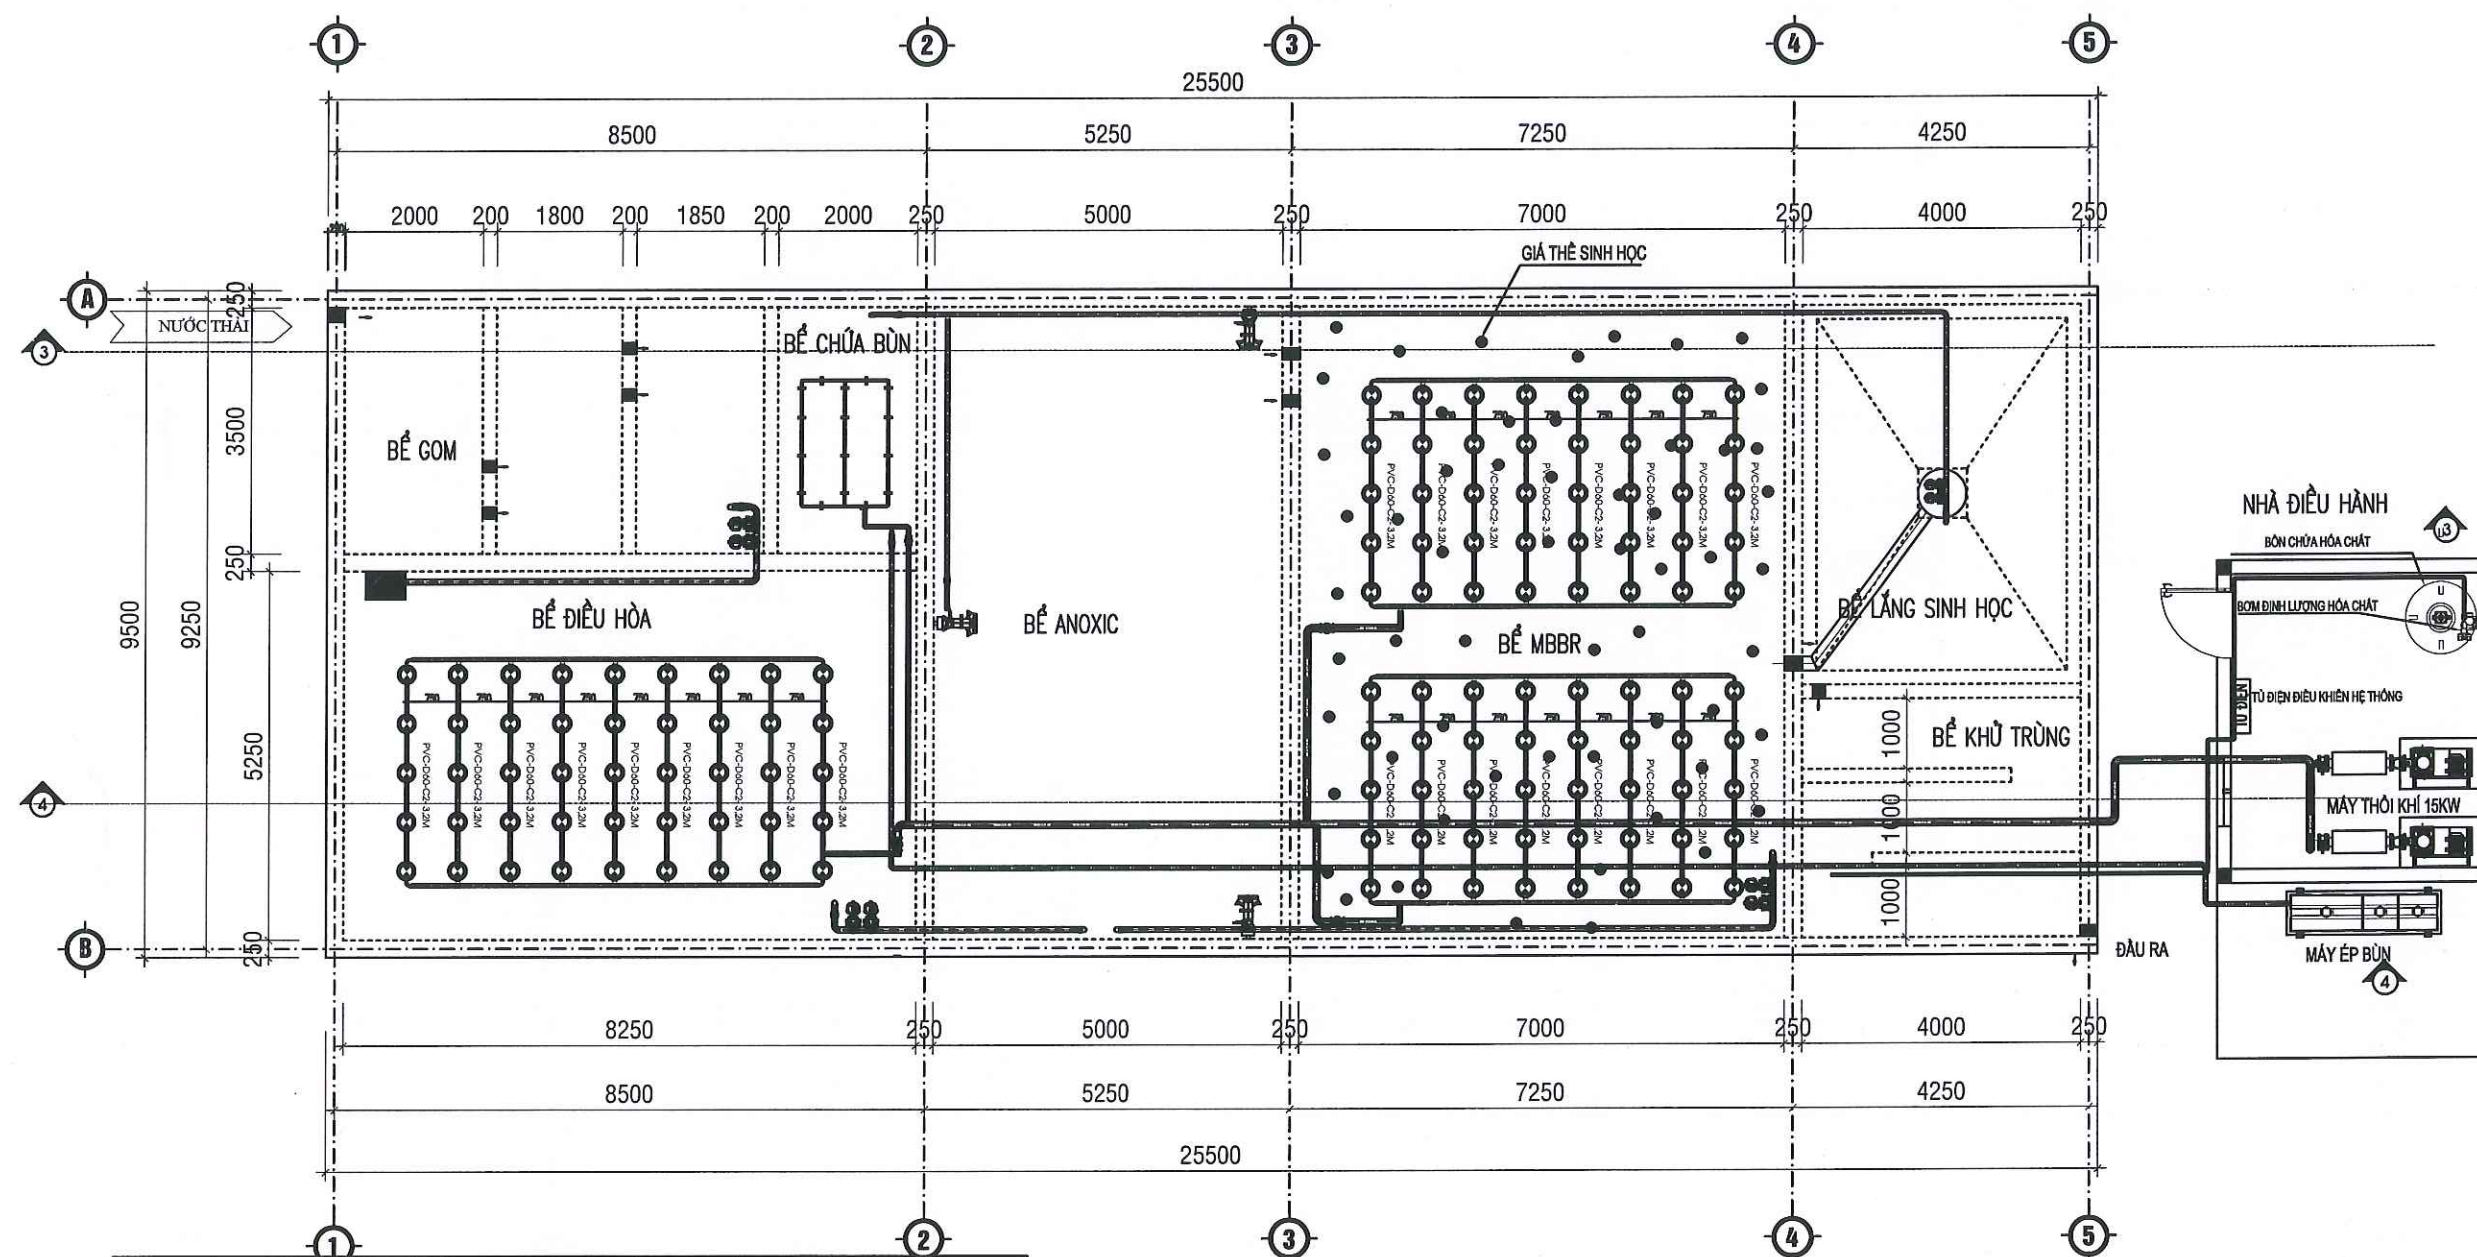

CÔNG TY TNHH CÔNG NGHỆ MÔI TRƯỜNG ĐẤT VIỆT		
BẢN VẼ HOÀN CÔNG		
Ngày Tháng Năm 2020		
GIÁM SÁT THI CÔNG XÂY DỰNG CỦA CHỦ ĐẦU TƯ	ĐẠI DIỆN NHÀ THẦU THI CÔNG XÂY DỰNG	NGƯỜI LẬP
	NGUYỄN VĂN LINH	NGÔ MINH TUẤN

MẶT BẰNG CÔNG NGHỆ

CHÚ THÍCH:

— WW —	ĐƯỜNG NƯỚC
— KHO —	ĐƯỜNG KHÍ
— BUN —	ĐƯỜNG BÙN
— HC — Chem —	ĐƯỜNG HÓA CHẤT

SỬA ĐỔI		
LẦN	NGÀY	XÁC NHẬN
1		
2		
3		

TÊN CÔNG TRÌNH - PROJECT:

HẠNG MỤC:

HỆ THỐNG XỬ LÝ NƯỚC THẢI

ĐỊA ĐIỂM XÂY DỰNG - LOCATION:

KHU DÂN CƯ MỚI SỐ 1, ĐƯỜNG HOÀNG VĂN THỤ
P. HOÀNG VĂN THỤ, TP. BẮC GANG, T. BẮC GANG
CHỦ ĐẦU TƯ - PROJECT OWNER:

CÔNG TY CỔ PHẦN TẬP ĐOÀN QUANG MINH

ĐƠN VỊ TƯ VẤN THIẾT KẾ:



ĐỊA CHỈ: SỐ 66 ĐƯỜNG QUANG PHƯƠNG, QUẬN TÂY, TP. HÀ NỘI

GIÁM ĐỐC - DIRECTOR:

KS. PHẠM QUANG ANH

CHỦ TRÌ - CHIEF ARCHITECT:

KS. NGUYỄN VĂN LINH

THIẾT KẾ - DESIGNED BY:

KS. NGÔ MINH TUẤN

Q.L.K.T - CHECKED BY:

KS. BẠCH DIỆU THÚY

TÊN BẢN VẼ - DRAWING NAME:


MẶT BẰNG CÔNG NGHỆ

NĂM PHÁT HÀNH: 2020

TỶ LỆ:

KÝ HIỆU BẢN VẼ:

CN - 08

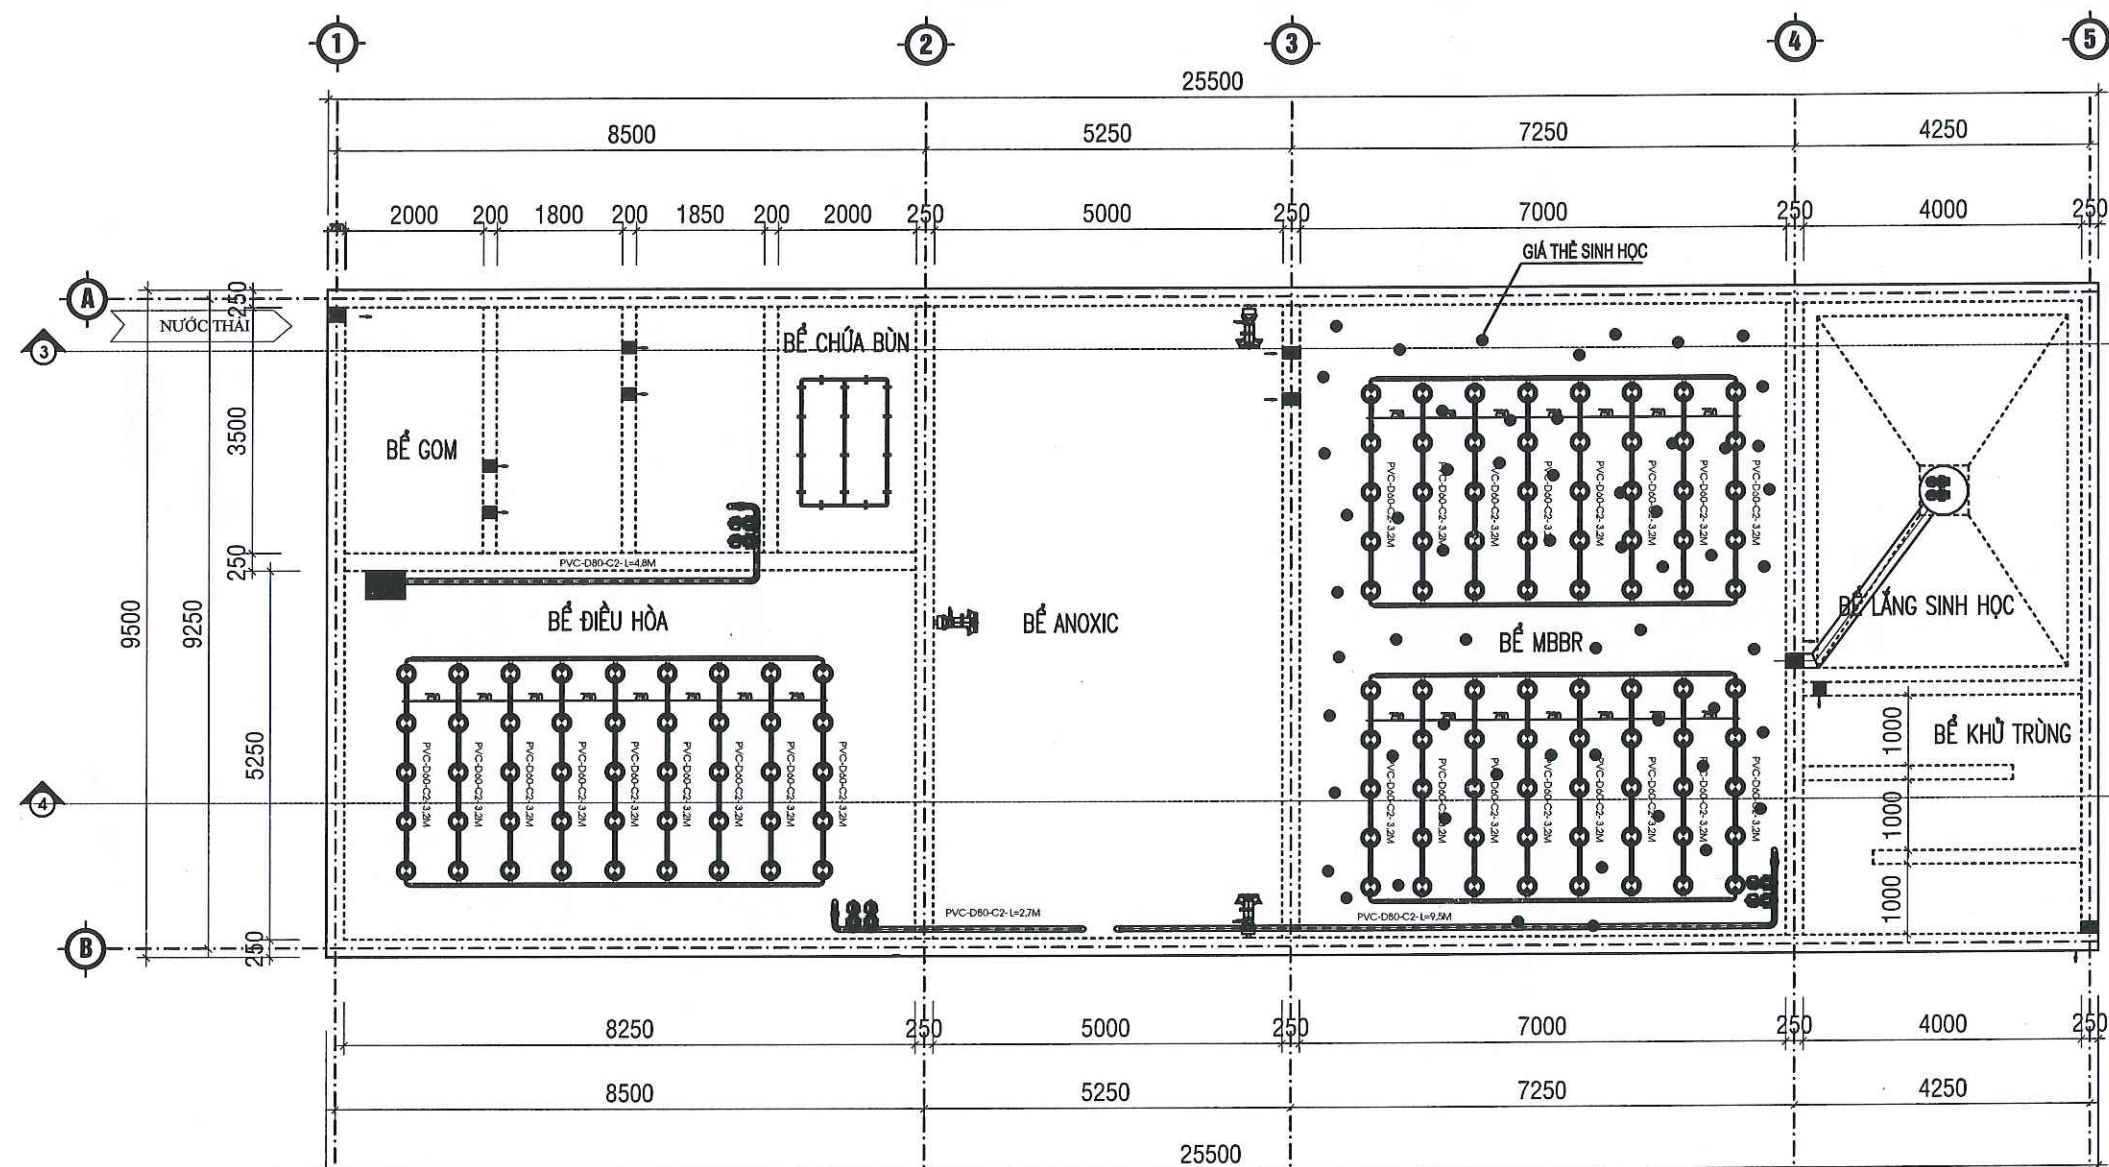

CÔNG TY TNHH CÔNG NGHỆ MÔI TRƯỜNG ĐẤT VIỆT

BẢN VẼ HOÀN CÔNG

Ngày Tháng Năm 2020

GIÁM SÁT THI CÔNG XÂY
DỰNG CỦA CHỦ ĐẦU TƯ

ĐẠI DIỆN NHÀ THẦU
THI CÔNG XÂY DỰNG

NGƯỜI LẬP

NGUYỄN VĂN LINH

NGÔ MINH TUẤN

MẶT BẰNG ĐƯỜNG NƯỚC THẢI

CHÚ THÍCH:

— WW — ĐƯỜNG NƯỚC
— KH — ĐƯỜNG KHÍ
— BUN — ĐƯỜNG BÙN
— HC — Hóa — ĐƯỜNG HÓA CHẤT

SỬA ĐỔI		
LẦN	NGÀY	XÁC NHẬN
1		
2		
3		

TÊN CÔNG TRÌNH - PROJECT:

HẠNG MỤC:

HỆ THỐNG XỬ LÝ NƯỚC THẢI

ĐỊA ĐIỂM XÂY - LOCATION:

KHU DÂN CƯ MỚI SỐ 1, ĐƯỜNG HOÀNG VĂN THỤ
P. HOÀNG VĂN THỤ, TP. BẮC GIANG, T. BẮC GIANG

CHỦ ĐẦU TƯ - PROJECT OWNER:

CÔNG TY CỔ PHẦN TẬP ĐOÀN QUANG MINH

ĐƠN VỊ TƯ VẤN THIẾT KẾ:

CÔNG TY TNHH CÔNG NGHỆ
MÔI TRƯỜNG ĐẤT VIỆT
CÔNG TY TNHH CÔNG NGHỆ
MÔI TRƯỜNG ĐẤT VIỆT

ĐỊA CHỈ: SỐ 66 ĐƯỜNG QUANG PHƯƠNG, QUẬN TÂY, TP. HÀ NỘI

GIÁM ĐỐC - DIRECTOR:

KS. PHẠM QUANG ANH

CHỦ TRÌ - CHIEF ARCHITECT:

KS. NGUYỄN VĂN LINH

THIẾT KẾ - DESIGNED BY:

KS. NGÔ MINH TUẤN

Q.L.K.T - CHECKED BY:

KS. BẠCH DIỆU THÚY

TÊN BẢN VẼ - DRAWING NAME:


MẶT BẰNG ĐƯỜNG NƯỚC THẢI

NĂM PHÁT HÀNH: 2020

TỶ LỆ:

KÝ HIỆU BẢN VẼ:

CN - 09

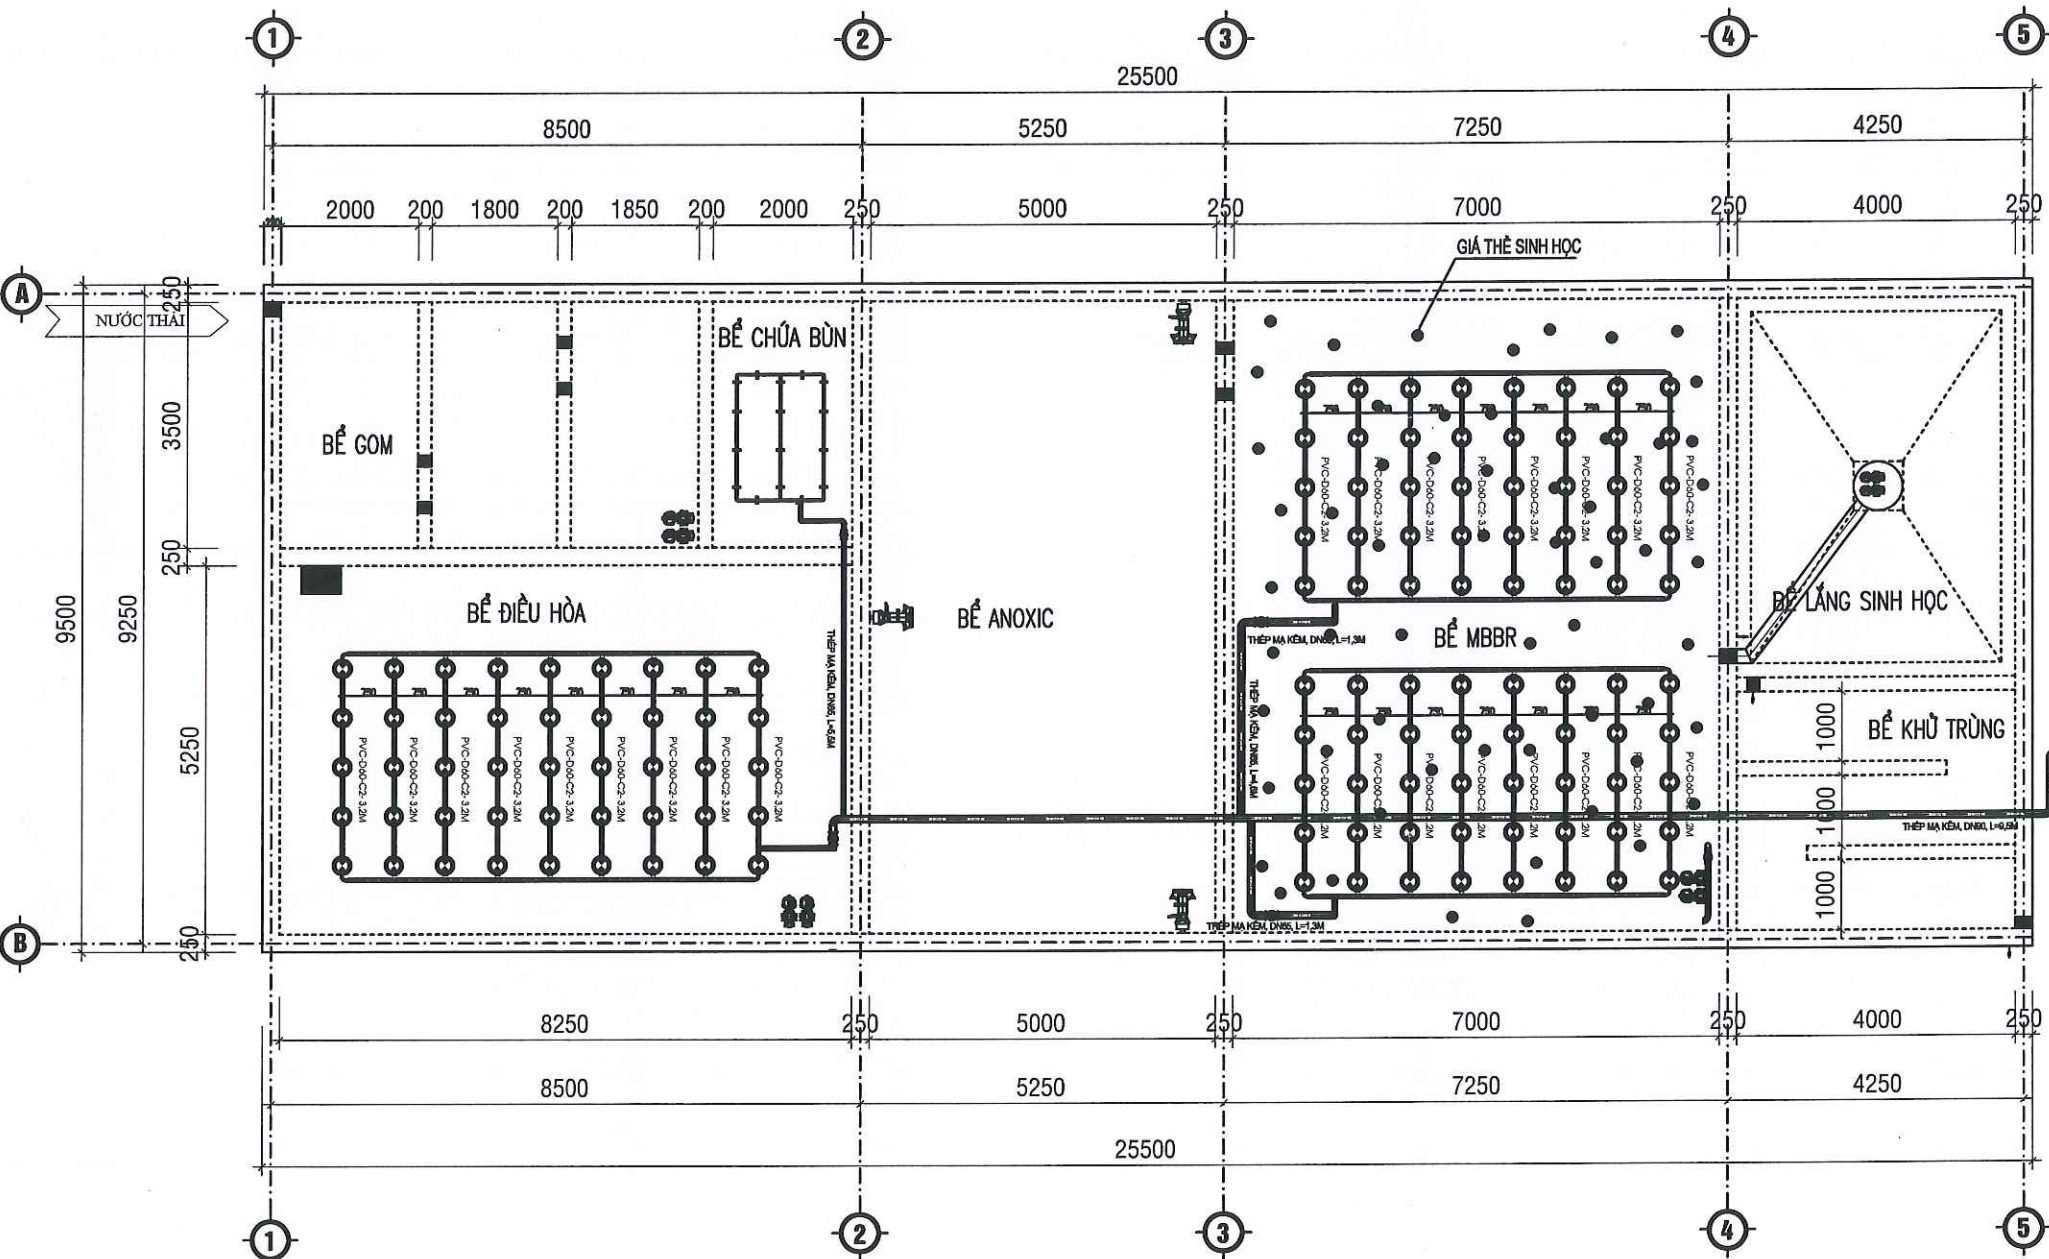

SỬA ĐỔI		
LẦN	NGÀY	XÁC NHẬN
1		
2		
3		

TÊN CÔNG TRÌNH - PROJECT:

HẠNG MỤC:

HỆ THỐNG XỬ LÝ NƯỚC THẢI

ĐỊA ĐIỂM XÂY DỰNG - LOCATION:

KHU DÂN CƯ MỚI SỐ 1, ĐƯỜNG HOÀNG VĂN THỤ
P. HOÀNG VĂN THỤ, TP. BẮC GIANG, T. BẮC GIANG

CHỦ ĐẦU TƯ - PROJECT OWNER:

CÔNG TY CỔ PHẦN TẬP ĐOÀN QUANG MINH

ĐƠN VỊ TƯ VẤN THIẾT KẾ:

CÔNG TY TNHH CÔNG NGHỆ MÔI TRƯỜNG ĐẤT VIỆT

ĐẤT VIỆT

ĐỊA CHỈ: SỐ 6 ĐƯỜNG VĂN QUÂN, PHƯỜNG CẠNH THẬP, QUẬN BẮC GIANG, TP. HÀ NỘI

CHỨC VỤ - POSITION:

KS. PHẠM QUANG ANH

CHỦ TRÌ - CHIEF ARCHITECT:

KS. NGUYỄN VĂN LINH

THIẾT KẾ - DESIGNED BY:

KS. NGÔ MINH TUẤN

ĐIỂM KIỂM TRA - CHECKED BY:

KS. BẠCH DIỆU THÚY

TÊN BẢN VẼ - DRAWING NAME:

MẶT BẰNG ĐƯỜNG CẤP KHÍ



NĂM PHÁT HÀNH: 2020

TỶ LỆ: KÝ HIỆU BẢN VẼ: CN - 10

CÔNG TY TNHH CÔNG NGHỆ MÔI TRƯỜNG ĐẤT VIỆT		
BẢN VẼ HOÀN CÔNG		
Ngày Tháng Năm 2020		
GIÁM SÁT THI CÔNG XÂY DỰNG CỦA CHỦ ĐẦU TƯ	ĐẠI DIỆN NHÀ THẦU THI CÔNG XÂY DỰNG	NGƯỜI LẬP
	NGUYỄN VĂN LINH	NGÔ MINH TUẤN

MẶT BẰNG ĐƯỜNG CẤP KHÍ

- CHÚ THÍCH:**
- WW — ĐƯỜNG NƯỚC
 - KH — ĐƯỜNG KHÍ
 - BUN — ĐƯỜNG BÙN
 - HC — Chem — ĐƯỜNG HÓA CHẤT

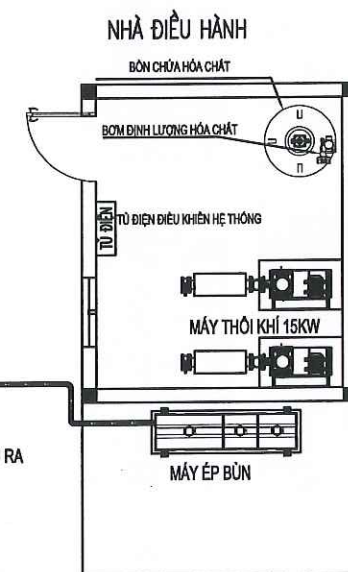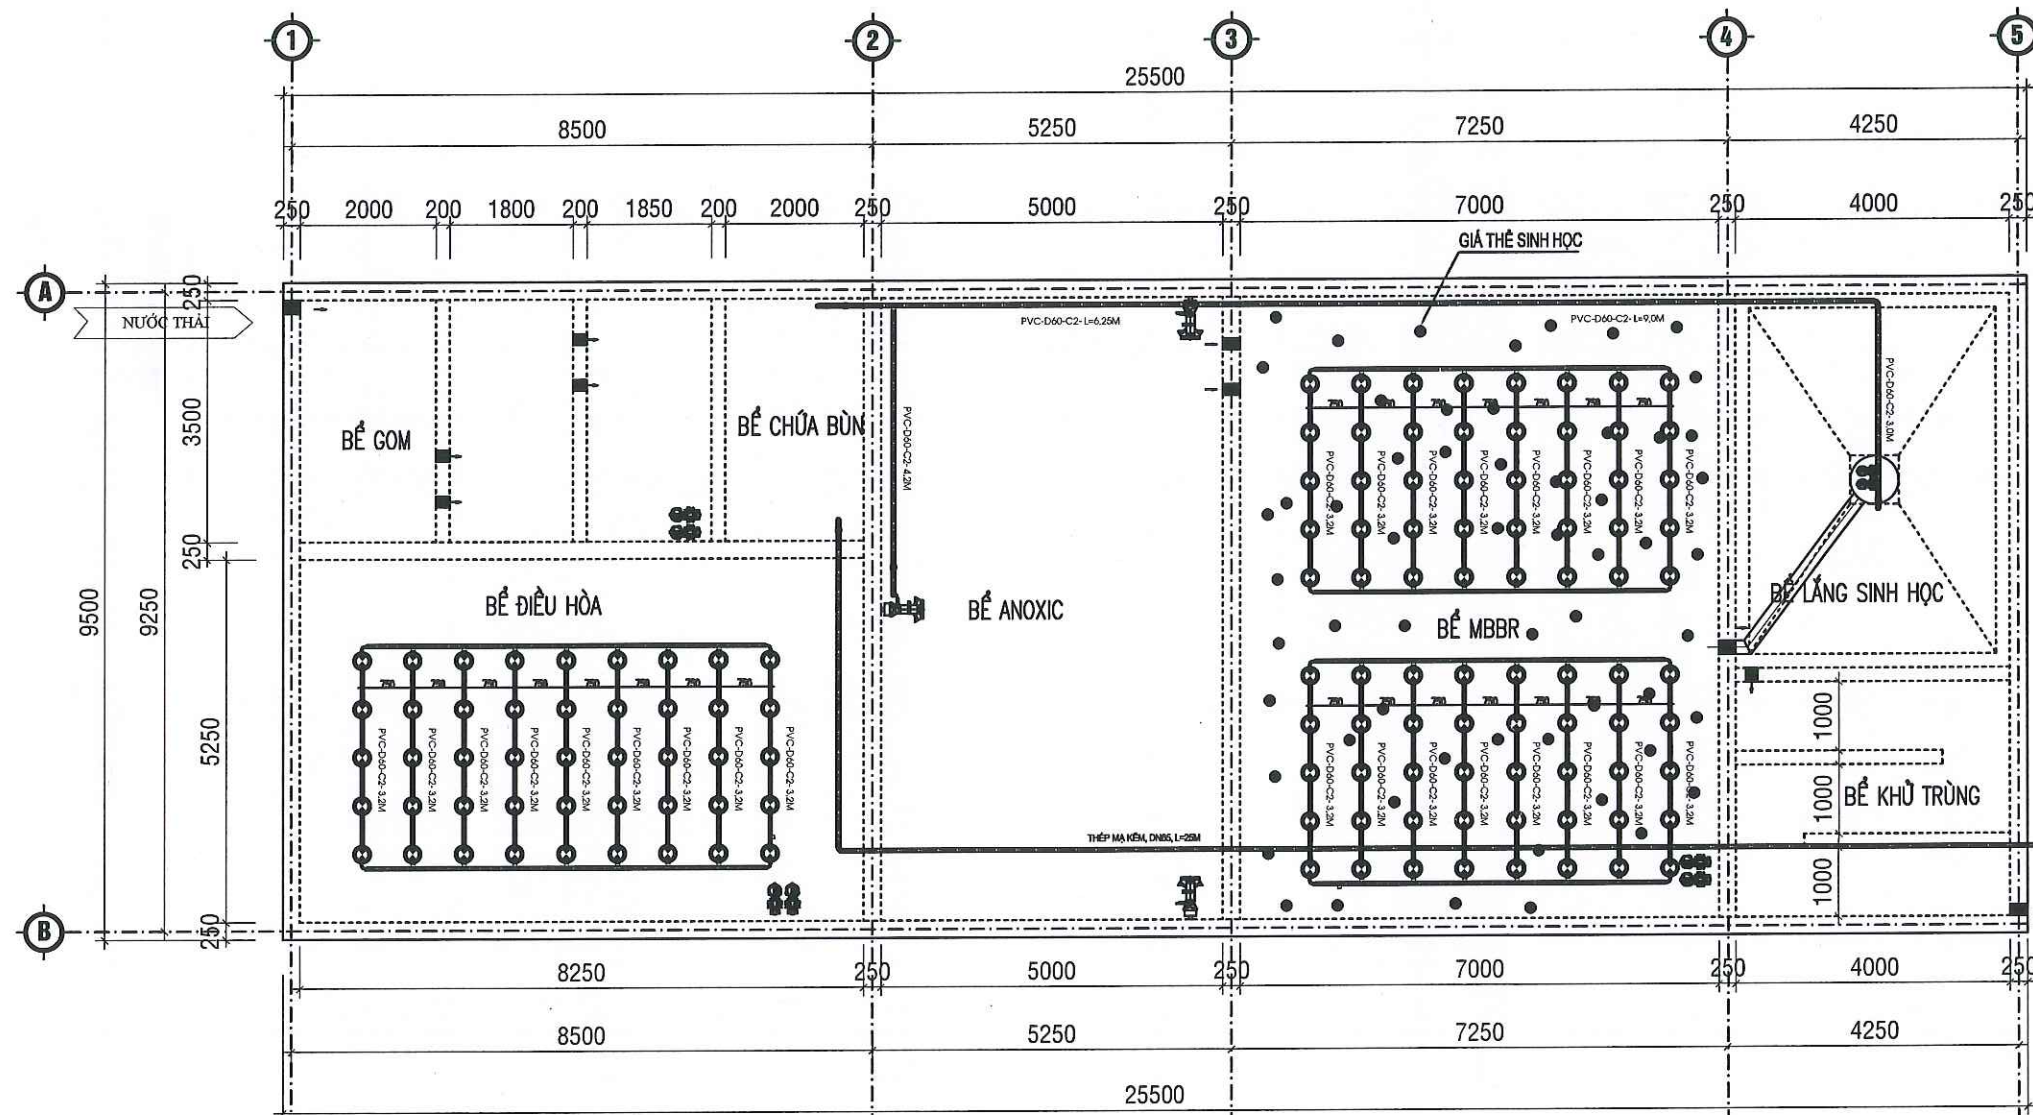

CÔNG TY TNHH CÔNG NGHỆ MÔI TRƯỜNG ĐẤT VIỆT		
BẢN VẼ HOÀN CÔNG		
Ngày Tháng Năm 2020		
GIÁM SÁT THI CÔNG XÂY DỰNG CỦA CHỦ ĐẦU TƯ	ĐẠI DIỆN NHÀ THẦU THI CÔNG XÂY DỰNG	NGƯỜI LẬP
	NGUYỄN VĂN LINH	NGÔ MINH TUẤN

MẶT BẰNG ĐƯỜNG BÙN

CHÚ THÍCH:

— ww — ĐƯỜNG NƯỚC
 — KHQ — ĐƯỜNG KHÍ
 — BUN — ĐƯỜNG BÙN
 — HC — Chem — ĐƯỜNG HÓA CHẤT

SỬA ĐỔI		
LẦN	NGÀY	XÁC NHẬN
1		
2		
3		

TÊN CÔNG TRÌNH - PROJECT:

HẠNG MỤC:

HỆ THỐNG XỬ LÝ NƯỚC THẢI

ĐỊA ĐIỂM XÂY DỰNG - LOCATION:

KHU DÂN CƯ MỞ SỐ 1, ĐƯỜNG HOÀNG VĂN THỤ
 P. HOÀNG VĂN THỤ, TP. BẮC GANG, T. BẮC GANG
 CHỦ ĐẦU TƯ - PROJECT OWNER:

CÔNG TY CỔ PHẦN TẬP ĐOÀN QUANG MINH

ĐƠN VỊ TƯ VẤN THIẾT KẾ:

CÔNG TY TNHH CÔNG NGHỆ
 MÔI TRƯỜNG ĐẤT VIỆT

ĐẤT VIỆT
 CÔNG NGHỆ MÔI TRƯỜNG
 ĐƠN VỊ TƯ VẤN THIẾT KẾ
 ĐƠN VỊ THI CÔNG
 CHĂM ĐỐC - DIRECTOR: G.T. BẮC GANG

KS. PHẠM QUANG ANH

CHỦ TRÌ - CHIEF ARCHITECT:

KS. NGUYỄN VĂN LINH

THIẾT KẾ - DESIGNED BY:

KS. NGÔ MINH TUẤN

Q.L.K.T - CHECKED BY:


KS. BẠCH DIỆU THÚY

TÊN BẢN VẼ - DRAWING NAME:

MẶT BẰNG ĐƯỜNG BÙN

NĂM PHÁT HÀNH: 2020

TỶ LỆ: KÝ HIỆU BẢN VẼ:
 CN - 11

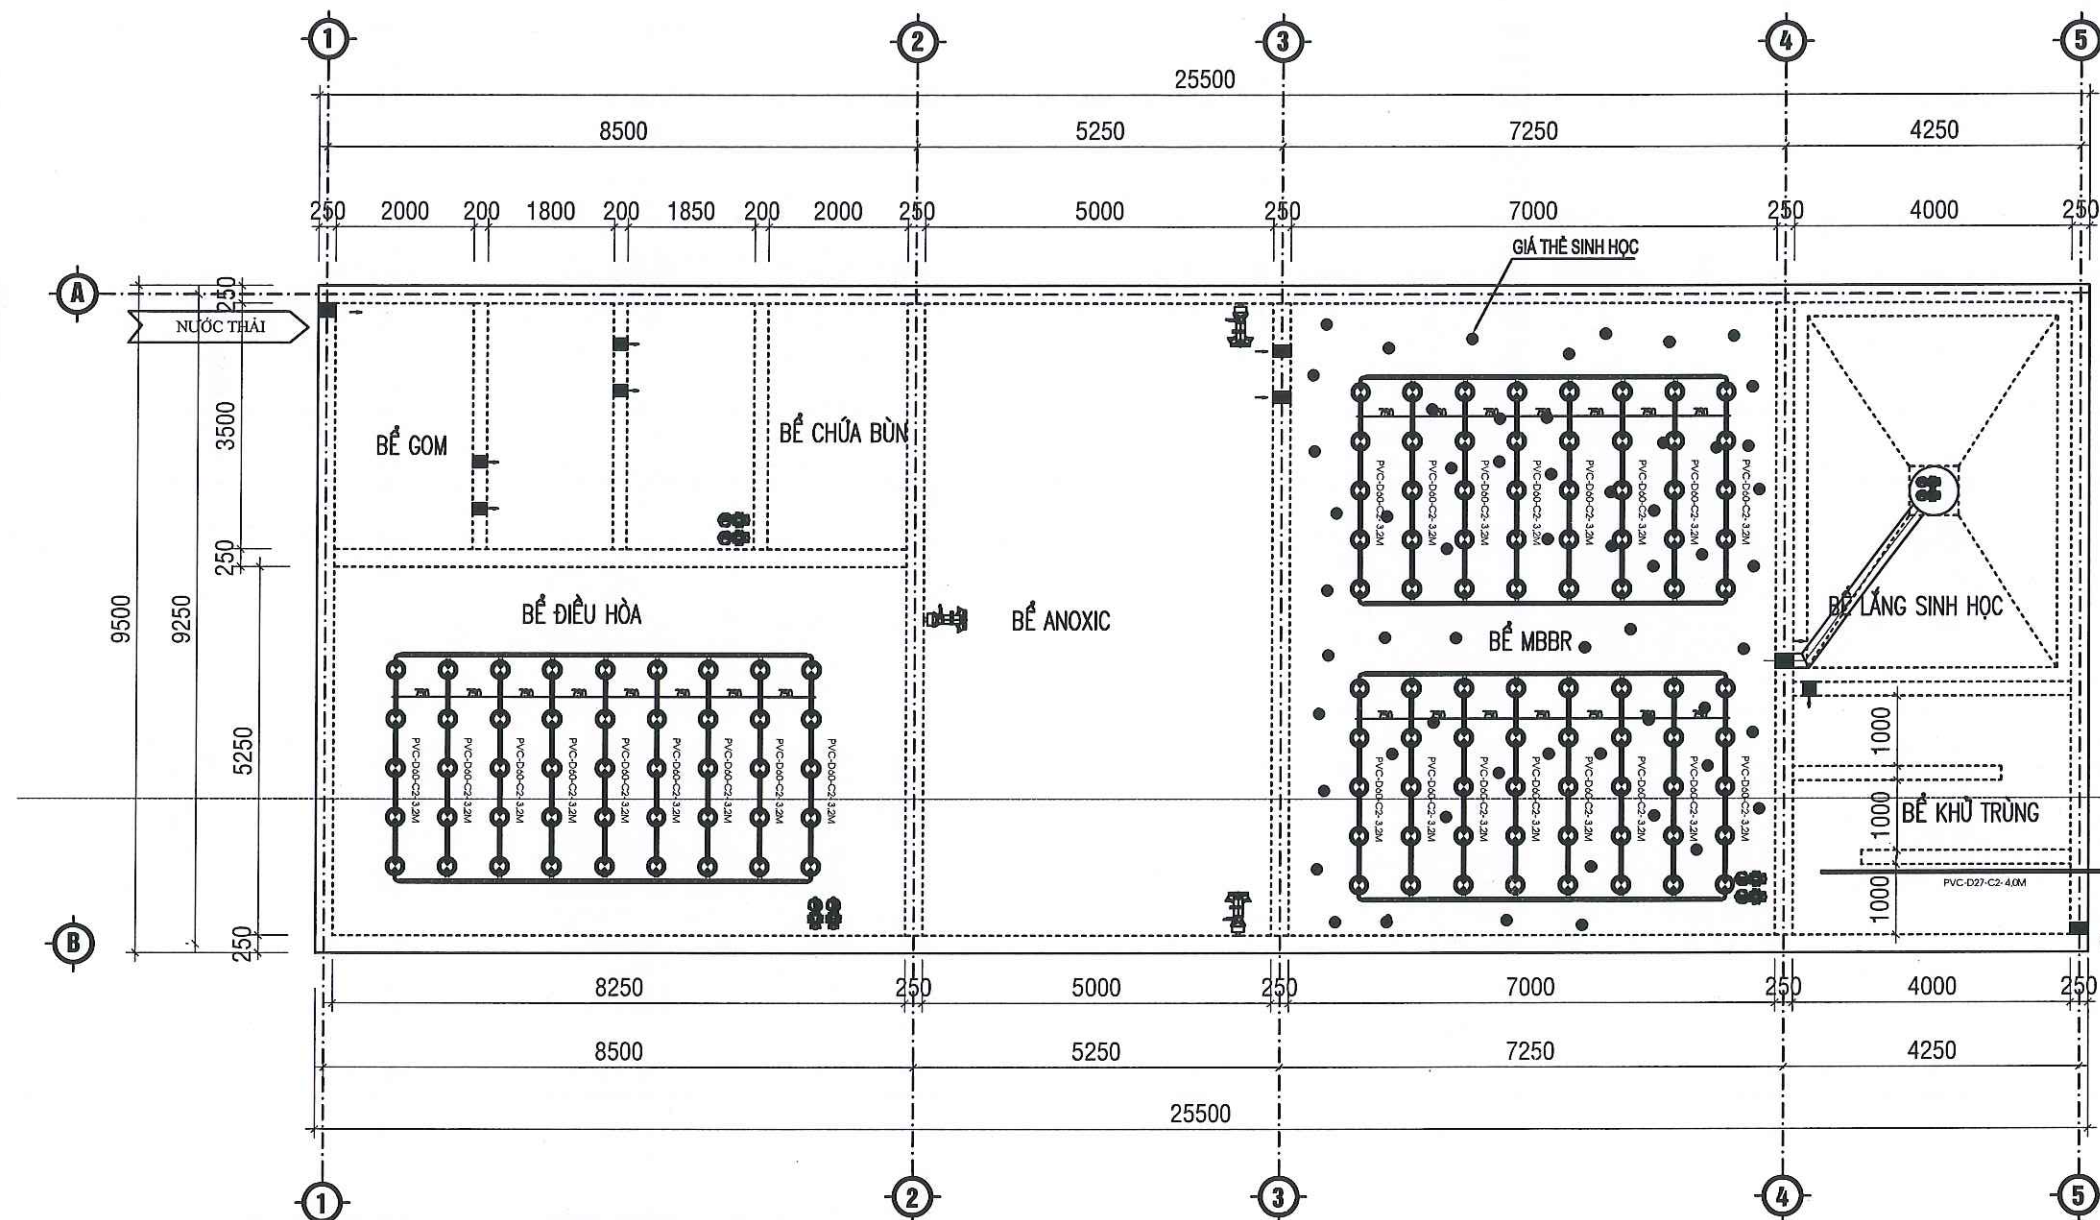


CÔNG TY TNHH CÔNG NGHỆ MÔI TRƯỜNG ĐẤT VIỆT		
BẢN VẼ HOÀN CÔNG		
Ngày Tháng Năm 2020		
GIÁM SÁT THI CÔNG XÂY DỰNG CỦA CHỦ ĐẦU TƯ	ĐẠI DIỆN NHÀ THẦU THI CÔNG XÂY DỰNG	NGƯỜI LẬP
	NGUYỄN VĂN LINH	NGÔ MINH TUẤN

MẶT BẰNG ĐƯỜNG HÓA CHẤT

CHÚ THÍCH:

— WW — ĐƯỜNG NƯỚC
 — KH — ĐƯỜNG KHÍ
 — BUN — ĐƯỜNG BÙN
 — HC — ĐƯỜNG HÓA CHẤT

SỬA ĐỔI		
LẦN	NGÀY	XÁC NHẬN
1		
2		
3		
TÊN CÔNG TRÌNH - PROJECT:		
HẠNG MỤC:		
HỆ THỐNG XỬ LÝ NƯỚC THẢI		
ĐỊA ĐIỂM XÂY DỰNG - LOCATION:		
KHU DÂN CƯ MỚI SỐ 1, ĐƯỜNG HOÀNG VĂN THỤ, P. HOÀNG VĂN THỤ, TP. BẮC GANG, T. BẮC GANG		
CHỦ ĐẦU TƯ - PROJECT OWNER:		
CÔNG TY CỔ PHẦN TẬP ĐOÀN QUANG MINH		
ĐƠN VỊ TƯ VẤN THIẾT KẾ:		
CÔNG TY TNHH CÔNG NGHỆ MÔI TRƯỜNG ĐẤT VIỆT		
ĐỊA CHỈ: SỐ 86 ĐƯỜNG VĂN QUẢNG, PHƯỜNG CẢNG, TP. BẮC GANG		
ĐẠM ĐỐC - DIRECTOR:		
KS. PHAM QUANG ANH		
CHỦ TRÌ - CHIEF ARCHITECT:		
KS. NGUYỄN VĂN LINH		
THIẾT KẾ - DESIGNED BY:		
KS. NGÔ MINH TUẤN		
Đ.L.K.T. - CHECKED BY:		
KS. BẠCH DIỆU THÚY		
TÊN BẢN VẼ - DRAWING NAME:		
MẶT BẰNG ĐƯỜNG HÓA CHẤT		
NĂM PHÁT HÀNH: 2020		
TỶ LỆ:	KÝ HIỆU BẢN VẼ: CN - 12	

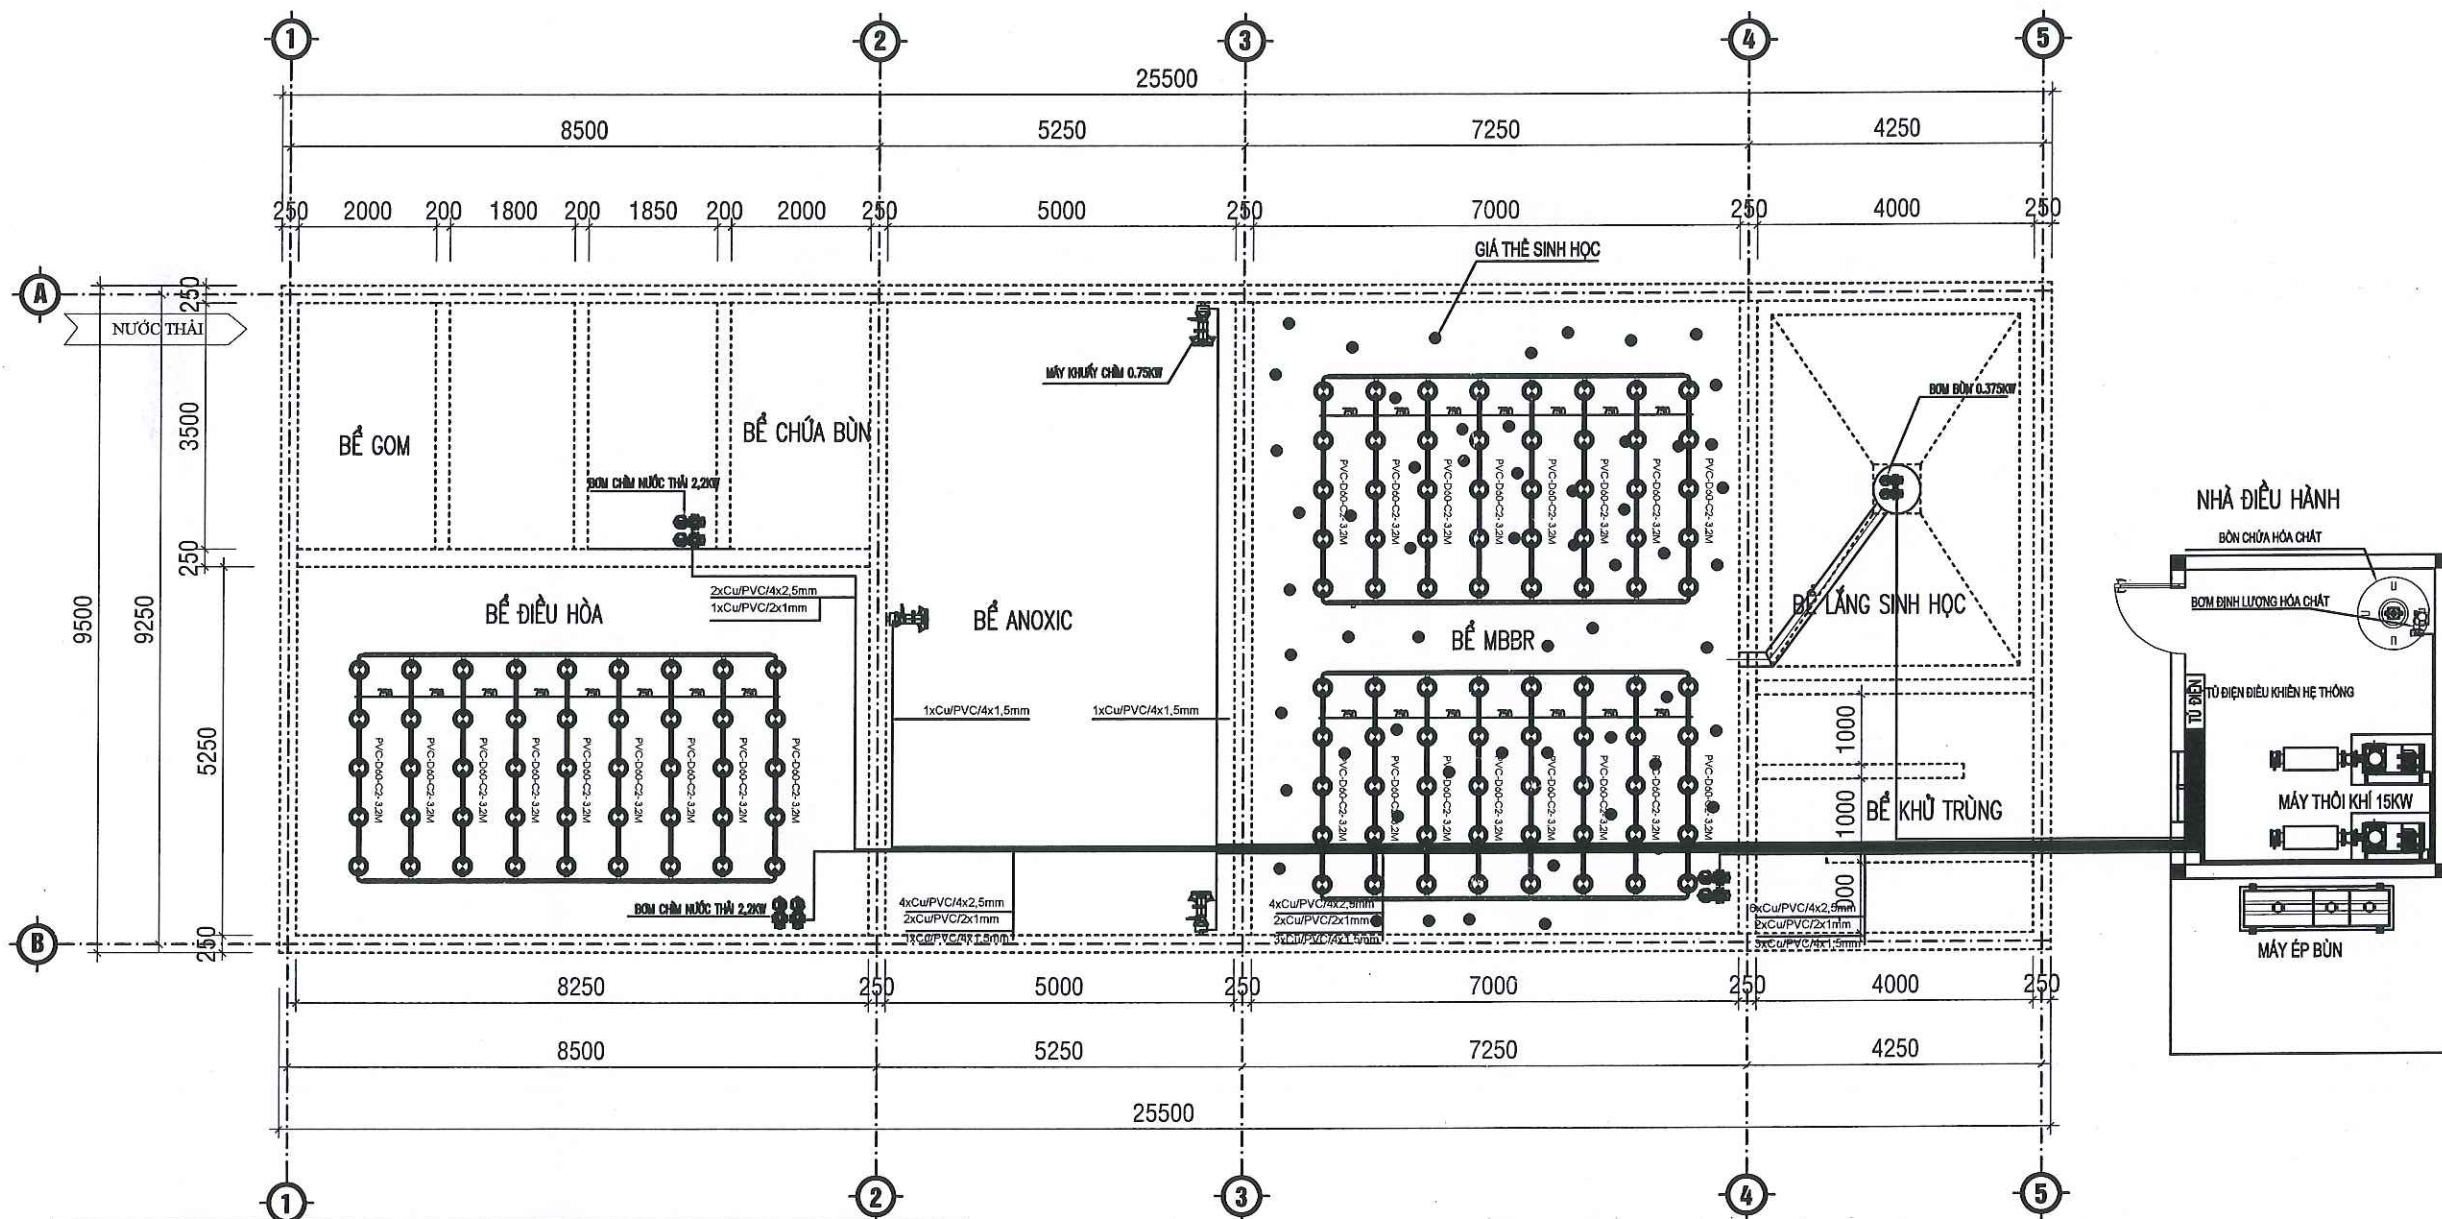


CÔNG TY TNHH CÔNG NGHỆ MÔI TRƯỜNG ĐẤT VIỆT		
BẢN VẼ HOÀN CÔNG		
Ngày Tháng Năm 2020		
GIÁM SÁT THI CÔNG XÂY DỰNG CỦA CHỦ ĐẦU TƯ	ĐẠI DIỆN NHÀ THẦU THI CÔNG XÂY DỰNG	NGƯỜI LẬP
	NGUYỄN VĂN LINH	NGÔ MINH TUẤN

MẶT BẰNG BỐ TRÍ ĐƯỜNG ĐIỆN CẤP CHO THIẾT BỊ

CHÚ THÍCH:

- WW — ĐƯỜNG NƯỚC
- KHO — ĐƯỜNG KHÍ
- BUN — ĐƯỜNG BÙN
- HC — Chem — ĐƯỜNG HÓA CHẤT
- — ĐƯỜNG ĐIỆN

SỬA ĐỔI		
LẦN	NGÀY	XÁC NHẬN
1		
2		
3		
TÊN CÔNG TRÌNH - PROJECT:		
HẠNG MỤC:		
HỆ THỐNG XỬ LÝ NƯỚC THẢI		
ĐỊA ĐIỂM XÂY DỰNG - LOCATION:		
Khu dân cư mới số 1, Đường Hoàng Văn Thụ P. Hoàng Văn Thụ, TP Bắc Giang, T. Bắc Giang		
Chủ đầu tư - PROJECT OWNER:		
CÔNG TY CỔ PHẦN TẬP ĐOÀN QUANG MINH		
ĐƠN VỊ TƯ VẤN THIẾT KẾ:		
CÔNG TY TNHH CÔNG NGHỆ MÔI TRƯỜNG ĐẤT VIỆT		
Địa chỉ: Số 86 Đường Nguyễn Văn Linh, Phường Giang, TP Bắc Giang		
Giám đốc - DIRECTOR:		
KS. PHAM QUANG ANH		
Chủ trì - CHIEF ARCHITECT:		
KS. NGUYỄN VĂN LINH		
Thiết kế - DESIGNED BY:		
KS. NGÔ MINH TUẤN		
Kiểm tra - CHECKED BY:		
KS. BẠCH DIỆU THÚY		
Tên bản vẽ - DRAWING NAME:		
MẶT BẰNG ĐƯỜNG ĐIỆN CẤP CHO THIẾT BỊ		
Năm phát hành: 2020		
Tỷ lệ:	Ký hiệu bản vẽ:	
	CN - 13	

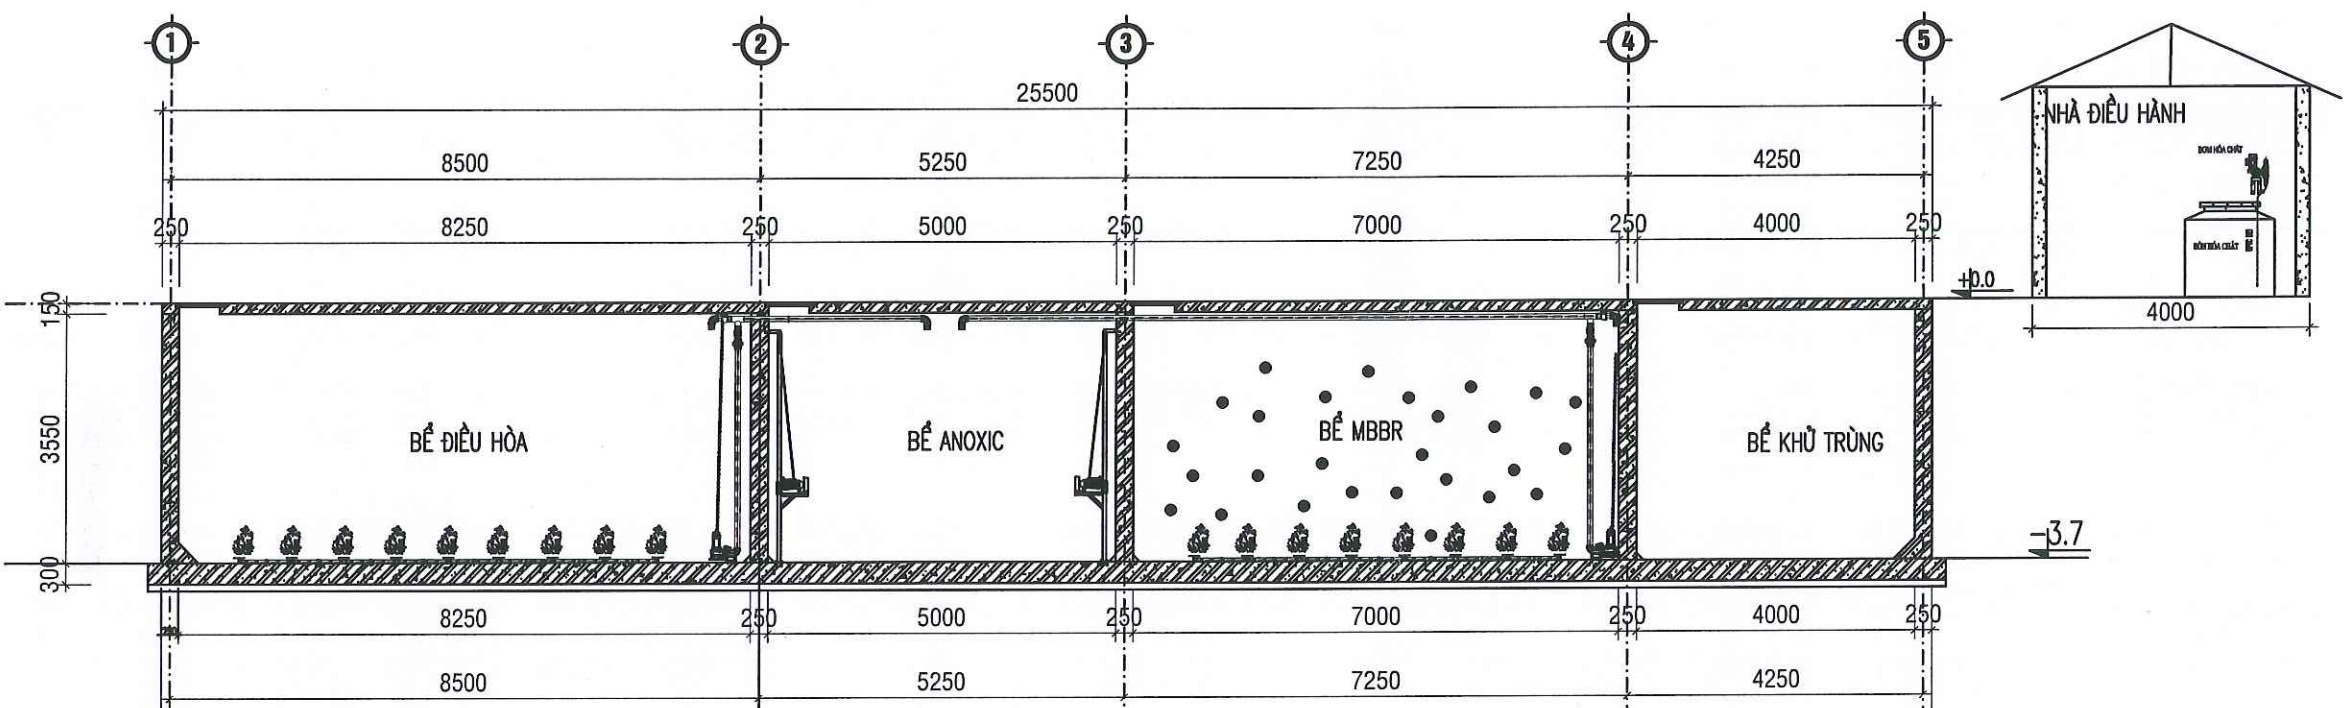


CÔNG TY TNHH CÔNG NGHỆ MÔI TRƯỜNG ĐẤT VIỆT

ĐẢN VẼ HOÀN CÔNG

Ngày Tháng Năm 2020

GIÁM SÁT THI CÔNG XÂY DỰNG CỦA CHỦ ĐẦU TƯ	ĐẠI DIỆN NHÀ THẦU THI CÔNG XÂY DỰNG	NGƯỜI LẬP
	NGUYỄN VĂN LINH	NGÔ MINH TUẤN

MẶT CẮT 4-4

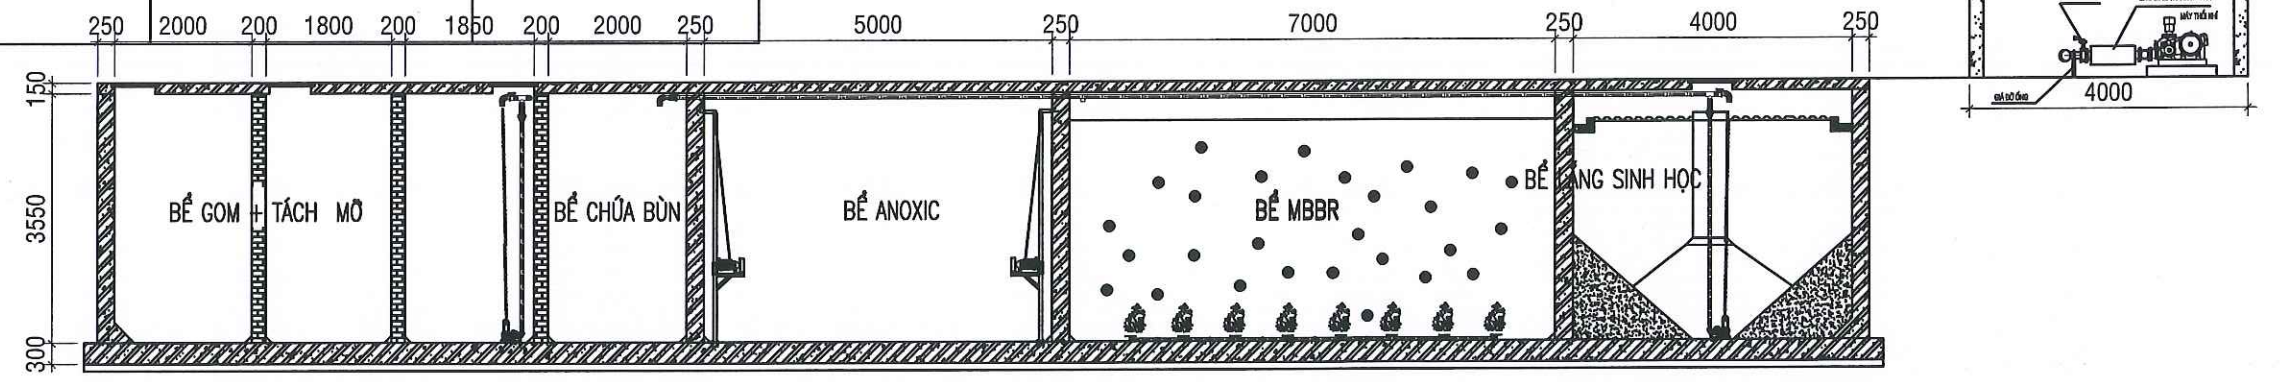


MẶT CẮT 3-3

MẶT CẮT CÔNG NGHỆ

- CHÚ THÍCH:**
- WW — ĐƯỜNG NƯỚC
 - KH — ĐƯỜNG KHÍ
 - BUN — ĐƯỜNG BÙN
 - HC — ĐƯỜNG HÓA CHẤT

SỬA ĐỔI		
LẦN	NGÀY	XÁC NHẬN
1		
2		
3		
TÊN CÔNG TRÌNH - PROJECT:		
HẠNG MỤC:		
HỆ THỐNG XỬ LÝ NƯỚC THẢI		
ĐỊA ĐIỂM XÂY DỰNG - LOCATION:		
KHU DÂN CƯ MỚI SỐ 1, ĐƯỜNG HOÀNG VĂN THỤ P. HOÀNG VĂN THỤ, TP. BẮC GIANG, T. BẮC GIANG		
CÓ SỞ MỘT SỐ - PROJECT NUMBER:		
CÔNG TY CỔ PHẦN TẬP ĐOÀN QUANG MINH		
ĐƠN VỊ TƯ VẤN THIẾT KẾ:		
CÔNG TY TNHH CÔNG NGHỆ MÔI TRƯỜNG ĐẤT VIỆT		
ĐỊA CHỈ SỞ BẾ ĐỒ VÀ QUẢN LÝ: PHƯỜNG BẮC GIANG, TP. BẮC GIANG		
GIÁM ĐỐC - DIRECTOR:		
KS. PHAM QUANG ANH		
CHỦ TRÌ - CHIEF ARCHITECT:		
KS. NGUYỄN VĂN LINH		
THIẾT KẾ - DESIGNED BY:		
KS. NGÔ MINH TUẤN		
Đ.L.K.T - CHECKED BY:		
KS. BẠCH DIỆU THÚY		
TÊN BẢN VẼ - DRAWING NAME:		
MẶT CẮT CÔNG NGHỆ		
NĂM PHÁT HÀNH: 2020		
TỶ LỆ:	KÝ HIỆU BẢN VẼ:	
	CN - 14	

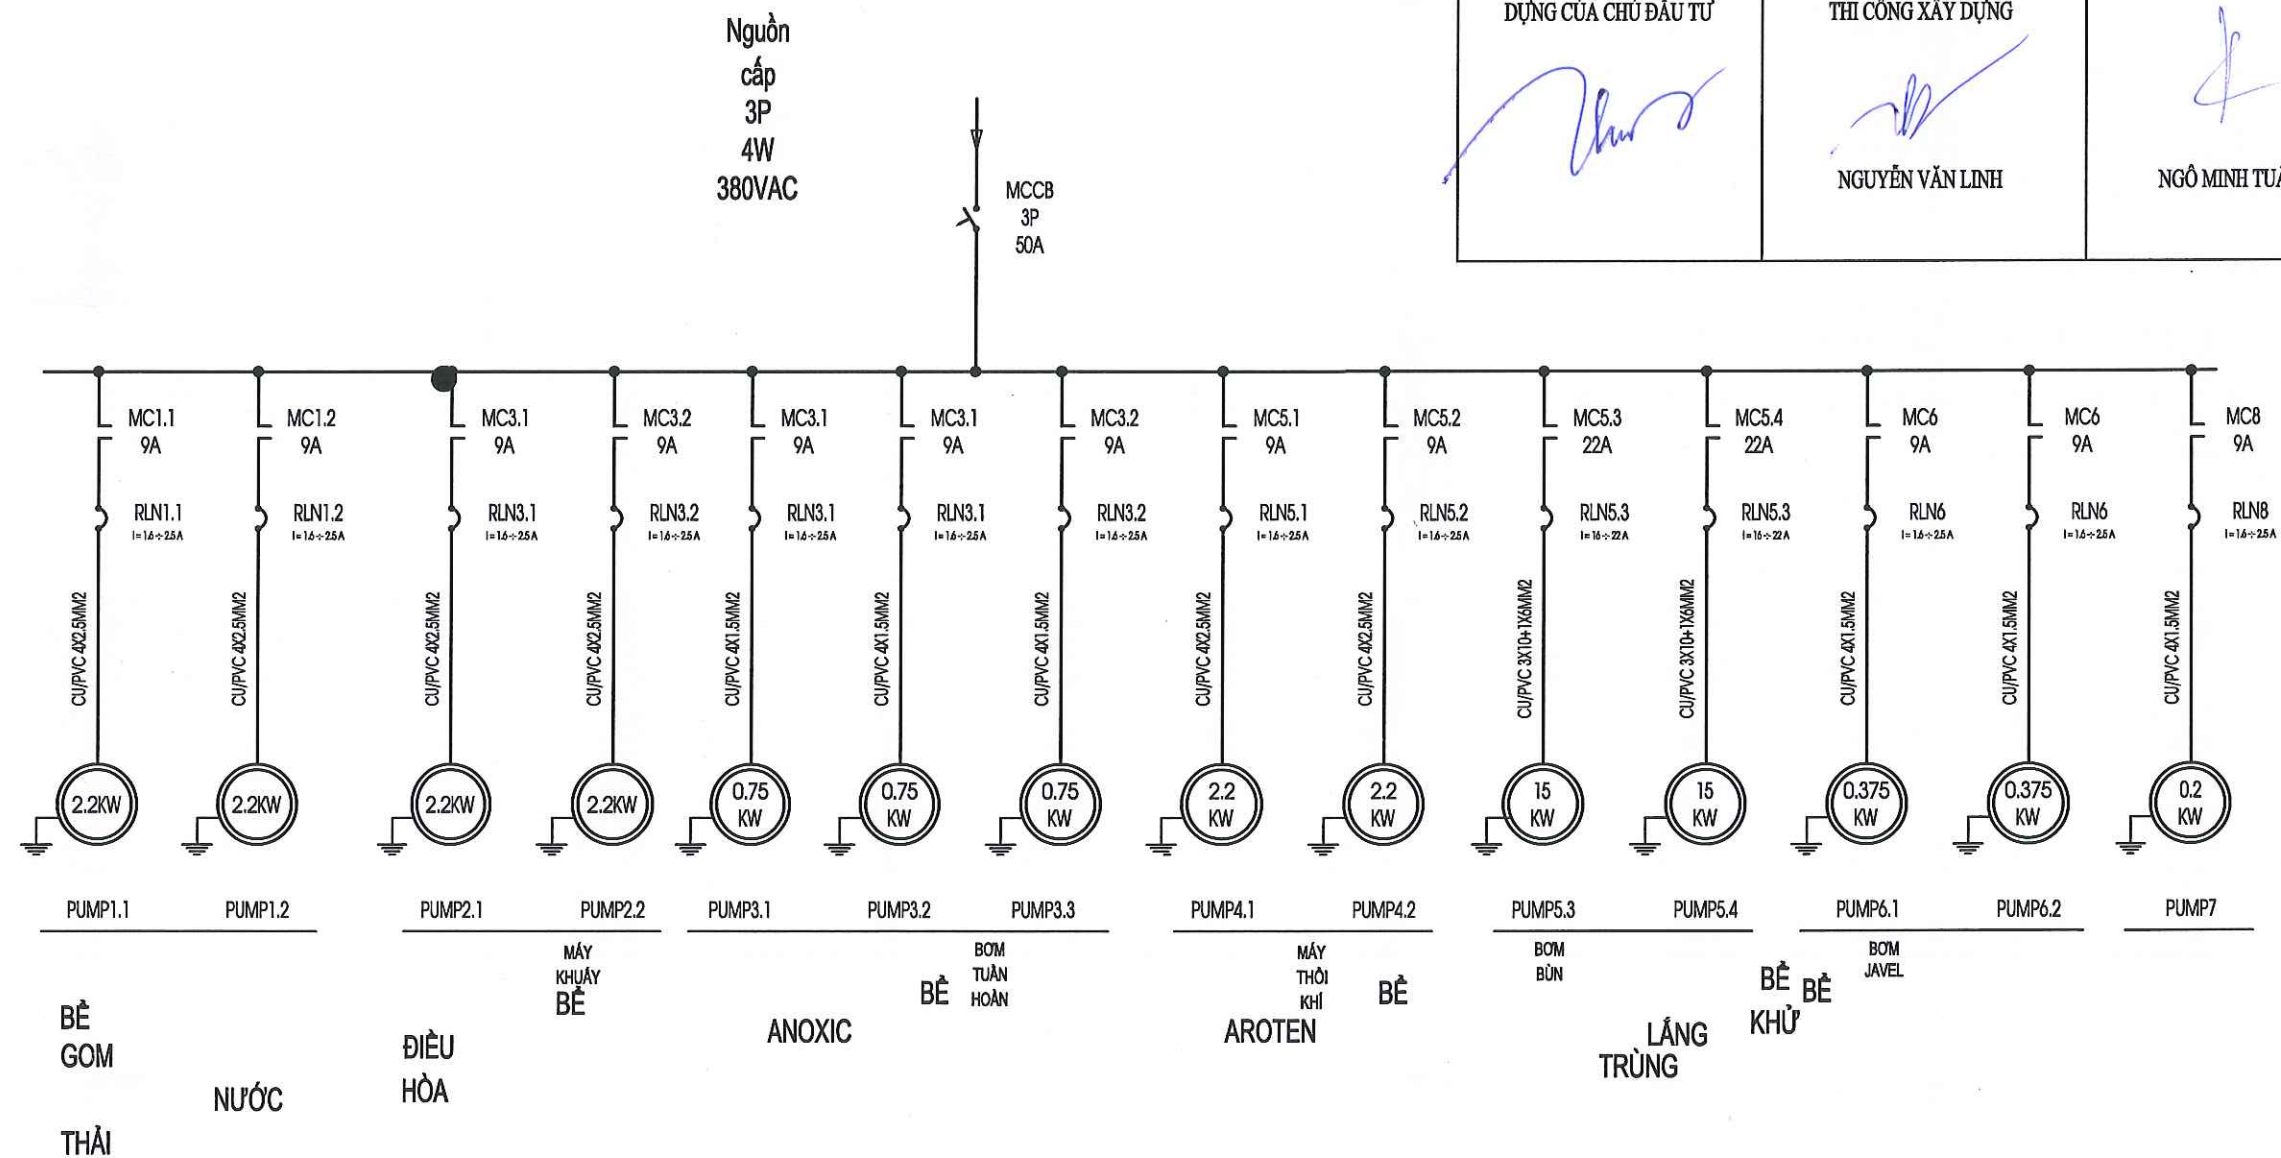

SƠ ĐỒ NGUYÊN LÝ TỦ ĐIỆN ĐIỀU KHIỂN

CÔNG TY TNHH CÔNG NGHỆ MÔI TRƯỜNG ĐẤT VIỆT		
BẢN VẼ HOÀN CÔNG		
Ngày Tháng Năm 2020		
GIÁM SÁT THI CÔNG XÂY DỰNG CỦA CHỦ ĐẦU TƯ	ĐẠI DIỆN NHÀ THẦU THI CÔNG XÂY DỰNG	NGƯỜI LẬP
	NGUYỄN VĂN LINH	NGÔ MINH TUẤN

SỬA ĐỔI		
LẦN	NGÀY	XÁC NHẬN
1		
2		
3		

TÊN CÔNG TRÌNH - PROJECT:

HẠNG MỤC:

HỆ THỐNG XỬ LÝ NƯỚC THẢI

ĐỊA ĐIỂM XÂY DỰNG - LOCATION:

KHU DÂN CƯ MỚI SỐ 1, ĐƯỜNG HOÀNG VĂN THỤ, P. HOÀNG VĂN THỤ, TP. BẮC GIANG, T. BẮC GIANG

CHỦ ĐẦU TƯ - PROJECT OWNER:

CÔNG TY CỔ PHẦN TẬP ĐOÀN QUANG MINH

ĐƠN VỊ TƯ VẤN THIẾT KẾ:

CÔNG TY TNHH CÔNG NGHỆ MÔI TRƯỜNG ĐẤT VIỆT

ĐỊA CHỈ: SỐ 66 ĐƯỜNG QUANG PHƯƠNG, QUẬN TÂY, TP. HÀ NỘI

GIÁM ĐỐC - DIRECTOR:

KS. PHẠM QUANG ANH

CHỦ TRÌ - CHIEF ARCHITECT:

KS. NGUYỄN VĂN LINH

THIẾT KẾ - DESIGNED BY:

KS. NGÔ MINH TUẤN

Q.L.K.T - CHECKED BY:

KS. BẠCH DIỆU THÚY




TÊN BẢN VẼ - DRAWING NAME:

SƠ ĐỒ NGUYÊN LÝ TỦ ĐIỆN ĐIỀU KHIỂN

NĂM PHÁT HÀNH: 2020

TỶ LỆ:


KÝ HIỆU BẢN VẼ: CN - 15

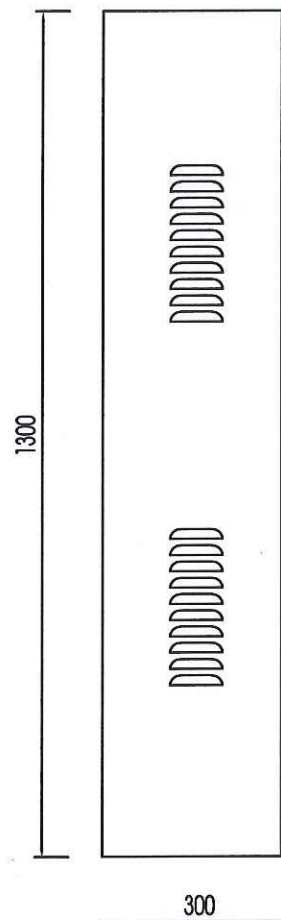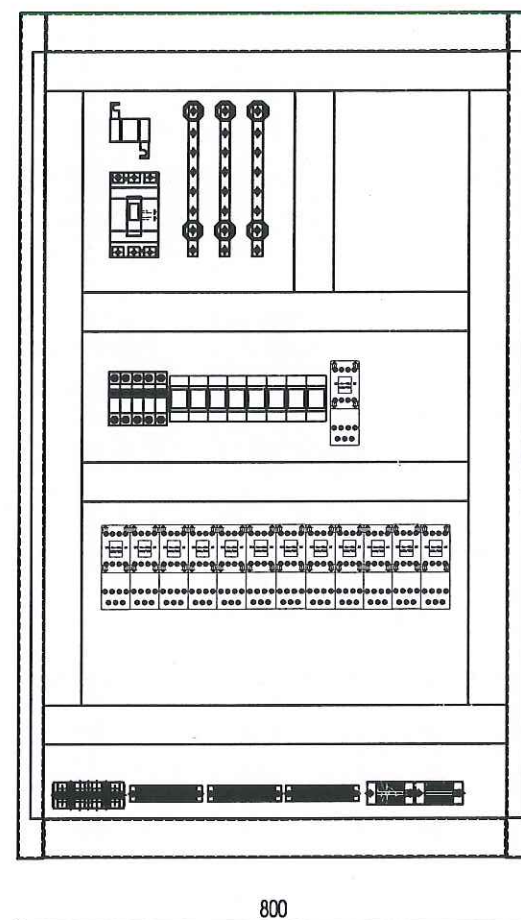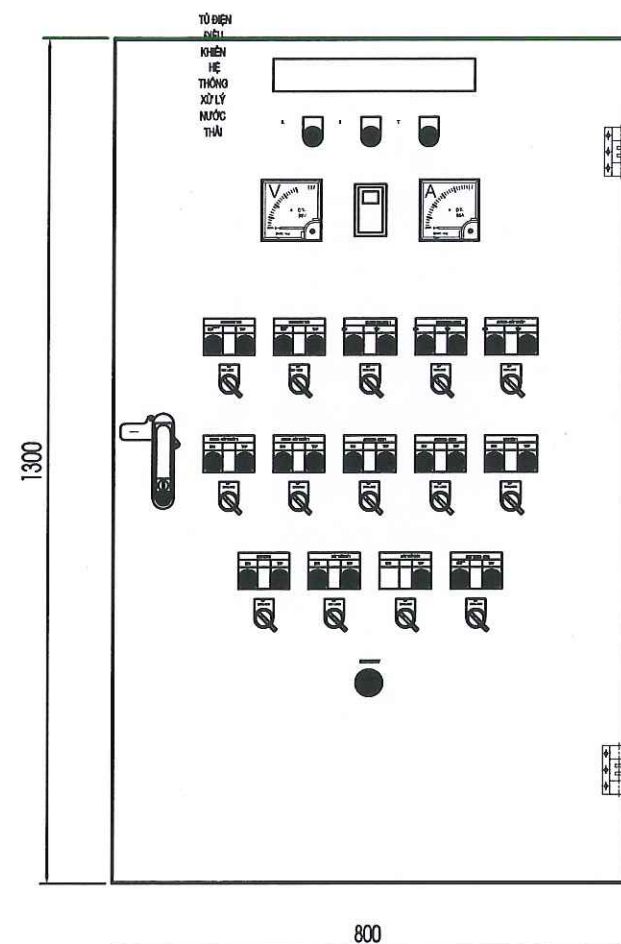

CÔNG TY TNHH CÔNG NGHỆ MÔI TRƯỜNG ĐẤT VIỆT		
BẢN VẼ HOÀN CÔNG		
Ngày Tháng Năm 2020		
GIÁM SÁT THI CÔNG XÂY DỰNG CỦA CHỦ ĐẦU TƯ	ĐẠI DIỆN NHÀ THẦU THI CÔNG XÂY DỰNG	NGƯỜI LẬP
	NGUYỄN VĂN LINH	NGÔ MINH TUẤN


CHI TIẾT LẮP ĐẶT TỦ ĐIỆN ĐIỀU KHIỂN HỆ THỐNG

SỬA ĐỔI		
LẦN	NGÀY	XÁC NHẬN
1		
2		
3		
TÊN CÔNG TRÌNH - PROJECT:		
HẠNG MỤC:		
HỆ THỐNG XỬ LÝ NƯỚC THẢI		
ĐỊA ĐIỂM XÂY - LOCATION:		
KHU DÂN CƯ MỚI SỐ 1, ĐƯỜNG HOÀNG VĂN THỤ P. HOÀNG VĂN THỤ, TP BẮC GIANG, T. BẮC GIANG		
CHỦ ĐẦU TƯ - PROJECT OWNER:		
CÔNG TY CỔ PHẦN TẬP ĐOÀN QUANG MINH		
ĐƠN VỊ TƯ VẤN THIẾT KẾ:		
CÔNG TY TNHH CÔNG NGHỆ MÔI TRƯỜNG ĐẤT VIỆT		
ĐỊA CHỈ: SỐ 86 ĐƯỜNG VĂN QUẢM, PHƯỜNG QUANG TRUNG, QUẬN BẮC GIANG		
GIÁM ĐỐC - DIRECTOR:		
KS. PHẠM QUANG ANH		
CHỦ TRÌ - CHIEF ARCHITECT:		
KS. NGUYỄN VĂN LINH		
THIẾT KẾ - DESIGNED BY:		
KS. NGÔ MINH TUẤN		
Q.L.K.T - CHECKED BY:		
KS. BẠCH DIỆU THÚY		
TÊN BẢN VẼ - DRAWING NAME:		
CHI TIẾT LẮP ĐẶT TỦ ĐIỆN		
NĂM PHÁT HÀNH: 2020		
TỶ LỆ:	KÝ HIỆU BẢN VẼ:	
	CN - 16	

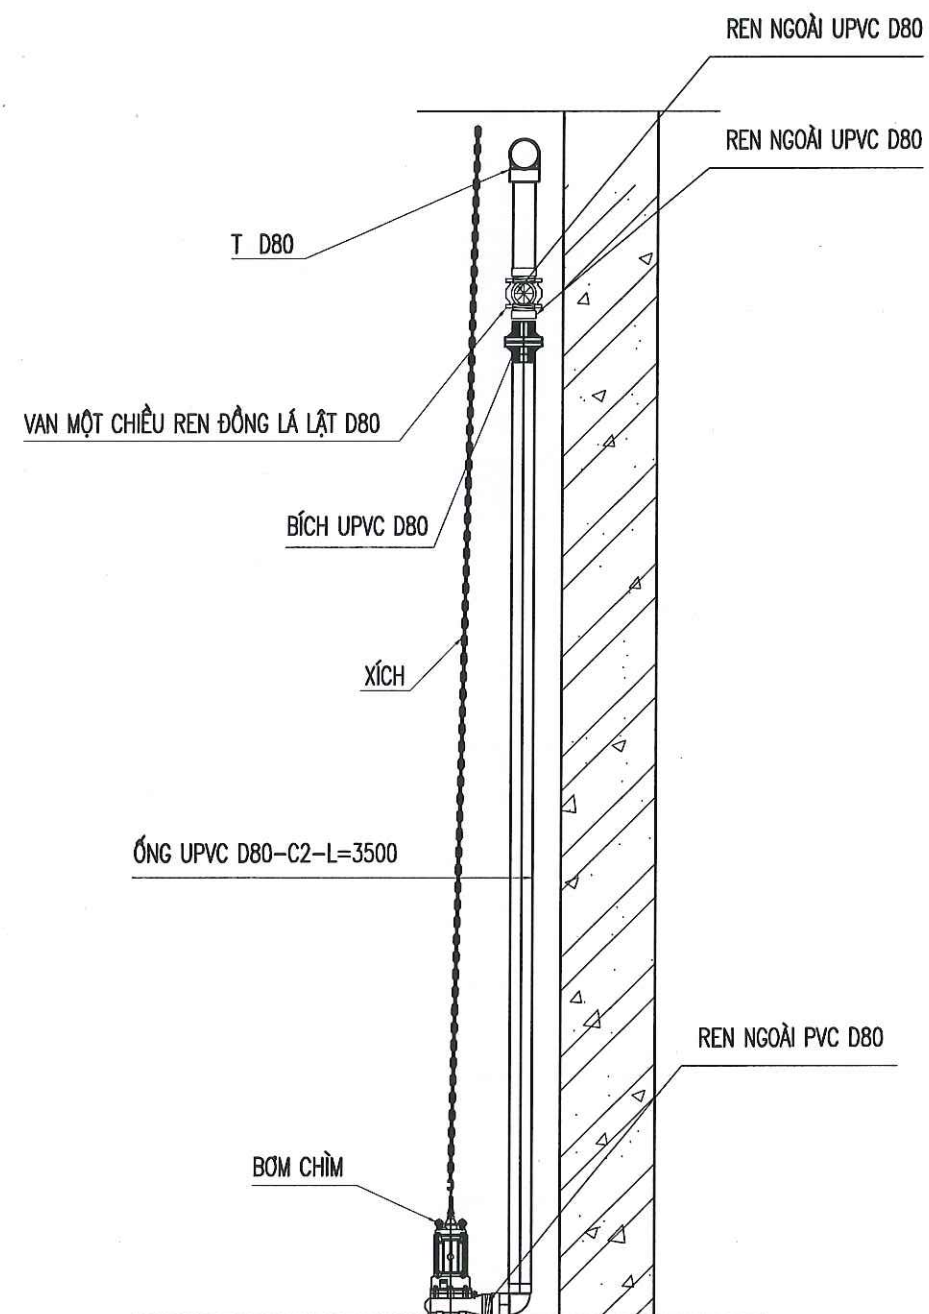


CHI TIẾT LẮP ĐẶT BƠM CHÌM

CÔNG TY TNHH CÔNG NGHỆ MÔI TRƯỜNG ĐẤT VIỆT		
BẢN VẼ HOÀN CÔNG		
Ngày Tháng Năm 2020		
GIÁM SÁT THI CÔNG XÂY DỰNG CỦA CHỦ ĐẦU TƯ	ĐẠI DIỆN NHÀ THẦU THI CÔNG XÂY DỰNG	NGƯỜI LẬP
UPVC D80-C2	NGUYỄN VĂN LINH	NGÔ MINH TUẤN

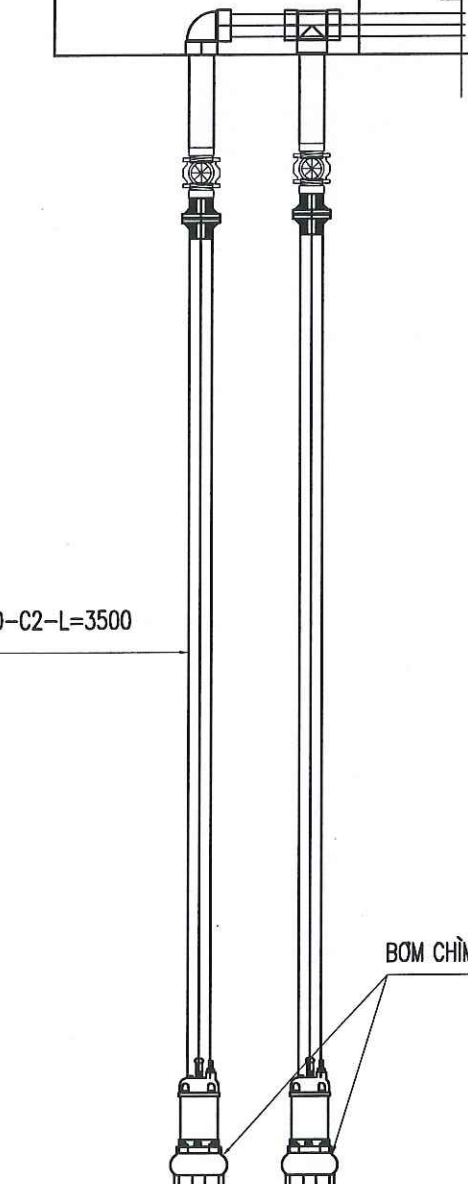


SỬA ĐỔI		
LẦN	NGÀY	XÁC NHẬN
1		
2		
3		
TÊN CÔNG TRÌNH - PROJECT:		
HẠNG MỤC :		
HỆ THỐNG XỬ LÝ NƯỚC THẢI		
ĐỊA ĐIỂM XÂY - LOCATION:		
KHU DÂN CƯ MỚI SỐ 1, ĐƯỜNG HOÀNG VĂN THỤ P. HOÀNG VĂN THỤ, TP. BẮC GANG, T. BẮC GANG		
CHỦ ĐẦU TƯ - PROJECT OWNER:		
CÔNG TY CỔ PHẦN TẬP ĐOÀN QUANG MINH		
ĐƠN VỊ TƯ VẤN THIẾT KẾ :		
CÔNG TY TNHH CÔNG NGHỆ MÔI TRƯỜNG ĐẤT VIỆT		
ĐỊA CHỈ SỐ 86 ĐƯỜNG QUANG MINH, HUYỆN QUANG MINH, TỈNH BẮC GANG		
GIÁM ĐỐC - DIRECTOR:		
KS. PHẠM QUANG ANH		
CHỦ TRÌ - CHIEF ARCHITECT:		
KS. NGUYỄN VĂN LINH		
THIẾT KẾ - DESIGNED BY:		
KS. NGÔ MINH TUẤN		
Đ.L.K.T - CHECKED BY:		
KS. BẠCH DIỆU THÚY		
TÊN BẢN VẼ - DRAWING NAME:		
CHI TIẾT LẮP ĐẶT BƠM CHÌM		
NĂM PHÁT HÀNH: 2020		
TỶ LỆ:	KÝ HIỆU BẢN VẼ:	
	CN - 17	

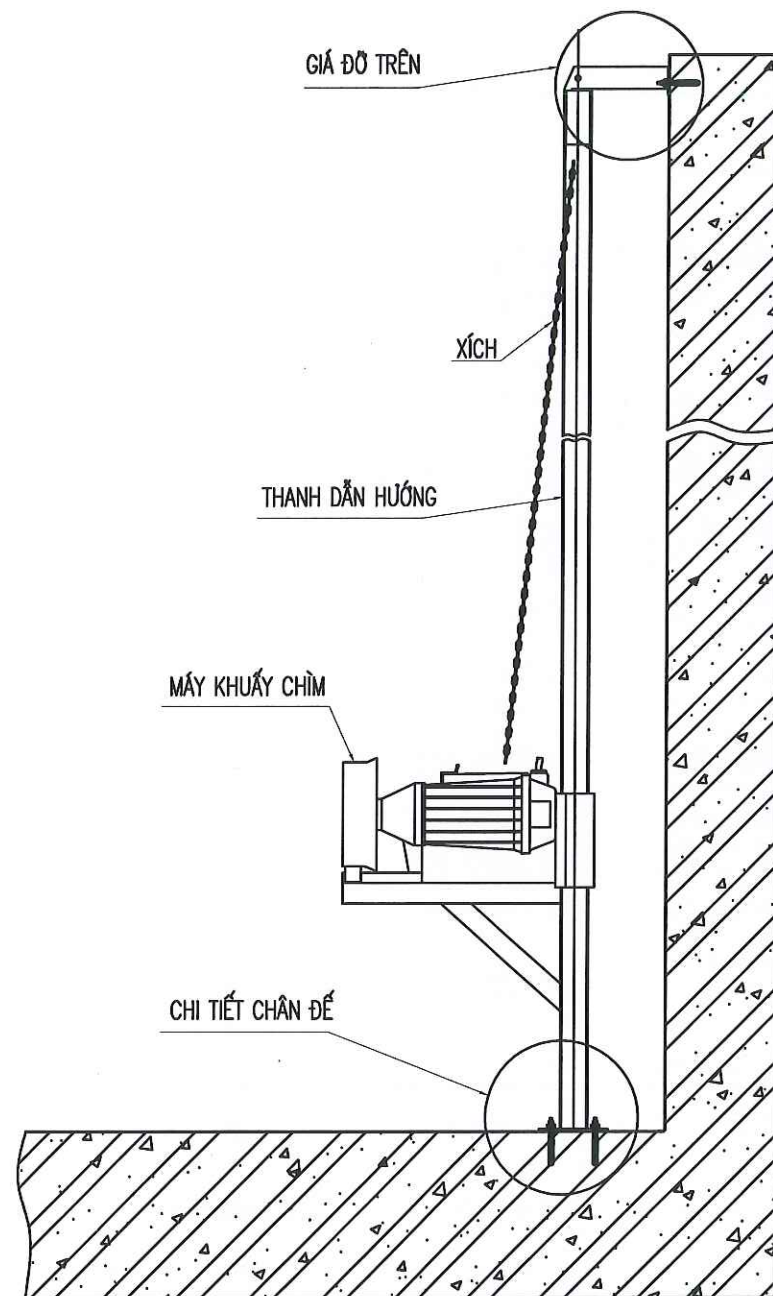

CHI TIẾT LẮP ĐẶT MÁY KHUẤY CHÌM

CHI TIẾT CHÂN ĐẾ

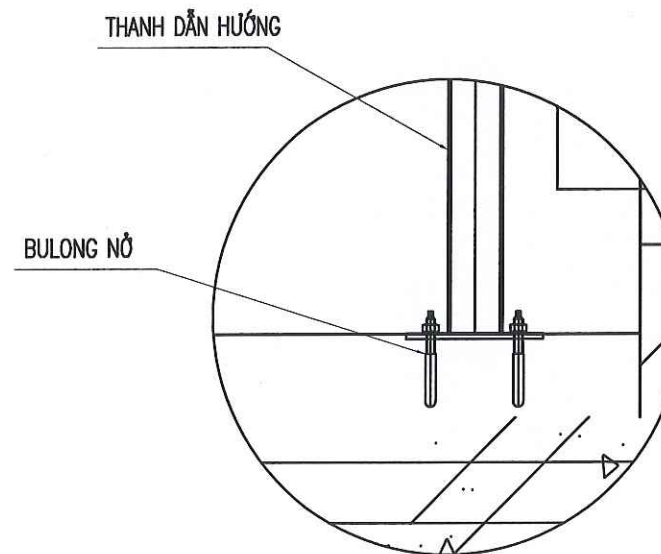

GHI CHÚ

- TIẾN HÀNH LẮP BOM THEO BẢN VẼ THI CÔNG.
- ĐẶT THỦ BƠM VÀO VỊ TRÍ THEO ĐƯỜNG ỐNG CÔNG NGHỆ.
- LẤY DẤU, KHOAN LỖ VÀ BẮT BULONG NỖ XUỐNG NỀN BÊ TÔNG BỀ.
- ĐẶT BƠM, CẢN CHỈNH VÀ XIẾT CHẶT CÁC ĐAI ỐC.
- LẮP ỐNG TỪ ĐẦU RA CỦA BƠM VỚI ĐƯỜNG ỐNG CÔNG NGHỆ.
- KHOAN LỖ TRÊN THÀNH BÊ ĐỂ LẮP ĐẶT GIÁ ĐỠ ỐNG THEO BẢN VẼ.
- VỆ SINH VÀ SƠ SỬA LẠI CÁC CHI TIẾT CẦN THIẾT

CÔNG TY TNHH CÔNG NGHỆ MÔI TRƯỜNG ĐẤT VIỆT

BẢN VẼ HOÀN CÔNG

Ngày Tháng Năm 2020

GIÁM SÁT THI CÔNG XÂY
DỰNG CỦA CHỦ ĐẦU TƯ

[Signature]

ĐẠI DIỆN NHÀ THẦU
THI CÔNG XÂY DỰNG

[Signature]
NGUYỄN VĂN LINH

NGƯỜI LẬP

[Signature]

NGÔ MINH TUẤN

SỬA ĐỔI		
LẦN	NGÀY	XÁC NHẬN
1		
2		
3		

TÊN CÔNG TRÌNH - PROJECT:

HẠNG MỤC:

HỆ THỐNG XỬ LÝ NƯỚC THẢI

ĐỊA ĐIỂM XÂY - LOCATION:

KHU DÂN CƯ MỞ SỐ 1, ĐƯỜNG HOÀNG VĂN THỤ
P. HOÀNG VĂN THỤ, TP. BẮC GIANG, T. BẮC GIANG

CHỦ ĐẦU TƯ - PROJECT OWNER:

CÔNG TY CỔ PHẦN TẬP ĐOÀN QUANG MINH

ĐƠN VỊ TƯ VẤN THIẾT KẾ:

CÔNG TY TNHH CÔNG NGHỆ
MÔI TRƯỜNG ĐẤT VIỆT
CÔNG TY
T. B. H.
CÔNG NGHỆ
ĐẤT VIỆT

ĐỊA CHỈ SỐ 88 ĐƯỜNG QUANG PHƯƠNG, QUẬN T. B. H.

GIÁM ĐỐC - DIRECTOR:

[Signature]

KS. PHẠM QUANG ANH

CHỦ TRÌ - CHIEF ARCHITECT:

[Signature]

KS. NGUYỄN VĂN LINH

THIẾT KẾ - DESIGNED BY:

[Signature]

KS. NGÔ MINH TUẤN

Đ. L. K. T. - CHECKED BY:

[Signature]

KS. BẠCH DIỆU THÚY

TÊN BẢN VẼ - DRAWING NAME:

CHI TIẾT LẮP ĐẶT MÁY KHUẤY CHÌM


NĂM PHÁT HÀNH: 2020

TỶ LỆ:


KÝ HIỆU BẢN VẼ:

CN - 18

CHI TIẾT LẮP ĐẶT ĐĨA PHÂN PHỐI KHÍ BỂ MBBR

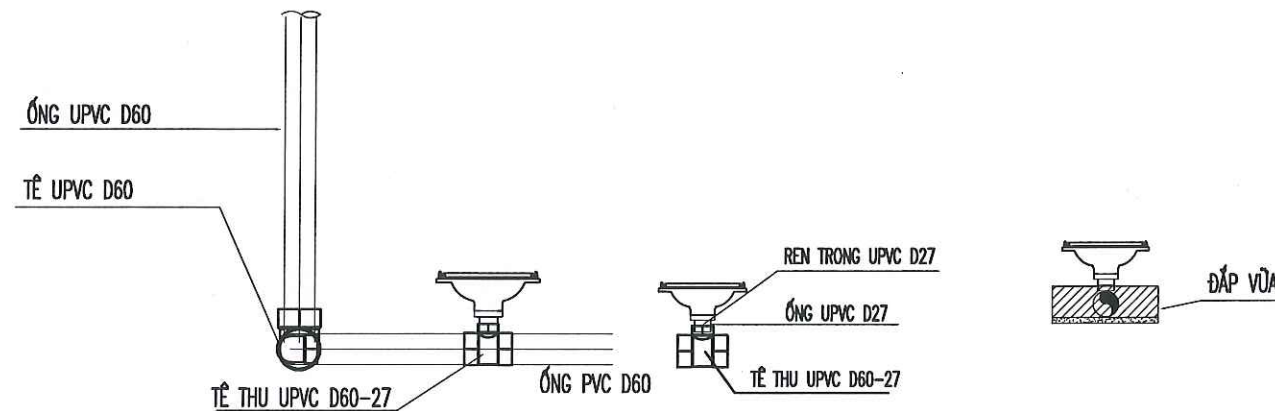

CHI TIẾT LẮP ĐẶT ĐĨA PHÂN PHỐI KHÍ BỂ ĐIỀU HÒA

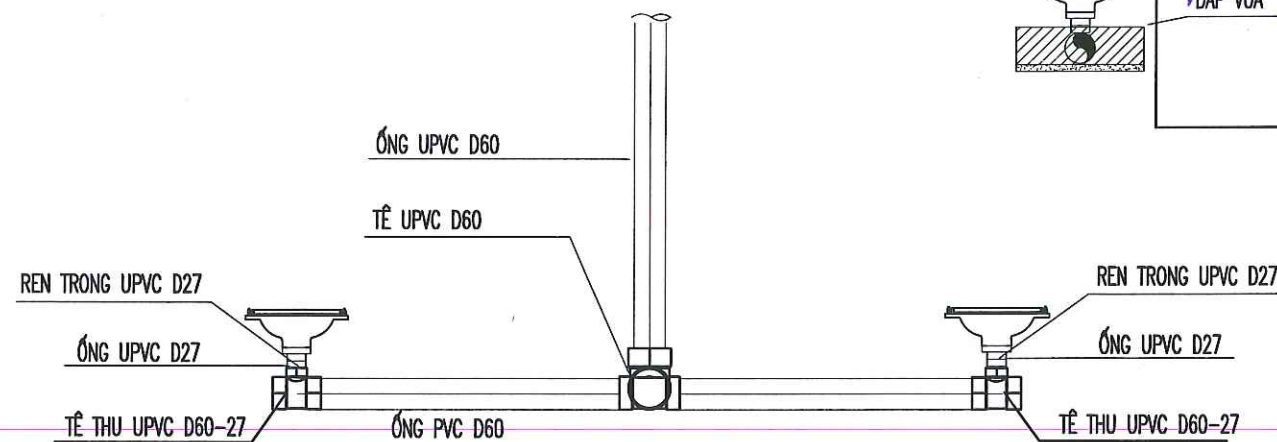

CHI TIẾT LẮP ĐẶT ĐĨA PHÂN PHỐI KHÍ

SỬA ĐỔI		
LẦN	NGÀY	XÁC NHẬN
1		
2		
3		

TÊN CÔNG TRÌNH - PROJECT:

HẠNG MỤC:

HỆ THỐNG XỬ LÝ NƯỚC THẢI

ĐỊA ĐIỂM XÂY DỰNG - LOCATION:

KHU DÂN CƯ MÔI SỐ 1, ĐƯỜNG HOÀNG VĂN THỤ
P. HOÀNG VĂN THỤ, TP. BẮC GIANG, T. BẮC GIANG

CHỦ ĐẦU TƯ - PROJECT OWNER:

CÔNG TY CỔ PHẦN TẬP ĐOÀN QUANG MINH

ĐƠN VỊ TƯ VẤN THIẾT KẾ:

CÔNG TY TNHH CÔNG NGHỆ MÔI TRƯỜNG ĐẤT VIỆT

Địa chỉ: Số 86 Đường Nguyễn Văn Linh, Phường Đồng Tâm, Quận Đống Đa, Hà Nội

Ghi chú: **Đất Việt**

GIÁM ĐỐC - DIRECTOR:

KS. PHẠM QUANG ANH

CHỦ TRÌ - CHIEF ARCHITECT:

KS. NGUYỄN VĂN LINH

THIẾT KẾ - DESIGNED BY:

KS. NGÔ MINH TUẤN

Q.L.K.T - CHECKED BY:

KS. BẠCH DIỆU THÚY

TÊN BẢN VẼ - DRAWING NAME:



CHI TIẾT LẮP ĐẶT ĐĨA PHÂN PHỐI KHÍ

NĂM PHÁT HÀNH: 2020


TỶ LỆ:



KÝ HIỆU BẢN VẼ:
CN - 19

CÔNG TY TNHH CÔNG NGHỆ MÔI TRƯỜNG ĐẤT VIỆT		
BẢN VẼ HOÀN CÔNG		
Ngày Tháng Năm 2020		
GIÁM SÁT THI CÔNG XÂY DỰNG CỦA CHỦ ĐẦU TƯ  NGUYỄN VĂN LINH	ĐẠI DIỆN NHÀ THẦU THI CÔNG XÂY DỰNG  NGÔ MINH TUẤN	NGƯỜI LẬP  BẠCH DIỆU THÚY

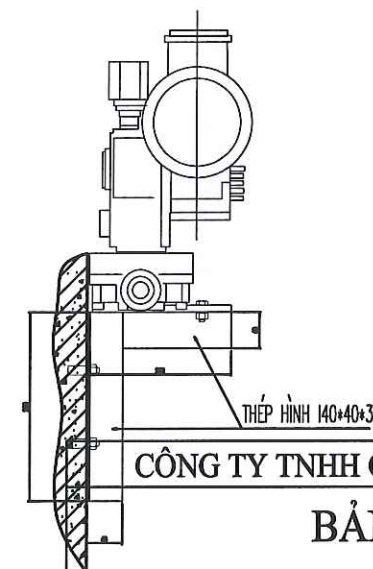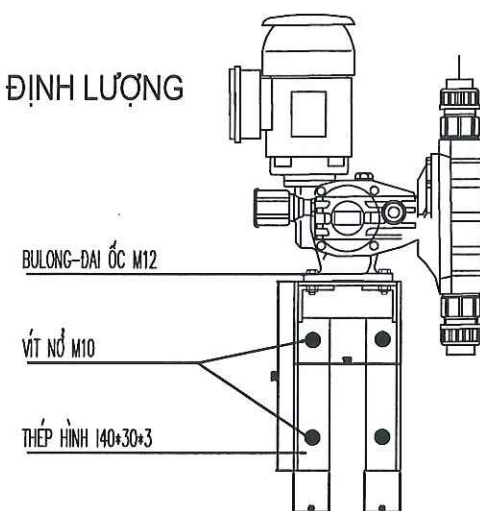

CHI TIẾT LẮP ĐẶT BƠM ĐỊNH LƯỢNG HÓA CHẤT

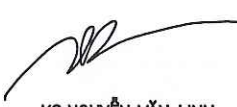SỬA ĐỔI		
LẦN	NGÀY	XÁC NHẬN
1		
2		
3		
TÊN CÔNG TRÌNH – PROJECT:		
HẠNG MỤC:		
HỆ THỐNG XỬ LÝ NƯỚC THẢI		
ĐỊA ĐIỂM XD – LOCATION:		
KHU DÂN CƯ MŨI SỐ 1, ĐƯỜNG HOÀNG VĂN THỤ P. HOÀNG VĂN THỤ, TP BẮC GIANG, T. BẮC GIANG		
CHỦ ĐẦU TƯ – PROJECT OWNER:		
CÔNG TY CỔ PHẦN TẬP ĐOÀN QUANG MINH		
ĐƠN VỊ TƯ VẤN THIẾT KẾ:		
CÔNG TY TNHH CÔNG NGHỆ MÔI TRƯỜNG ĐẤT VIỆT		
		
ĐỊA CHỈ SỐ 86 ĐƯỜNG VÂN CẨM, PHƯỜNG GIANG THỊC GIANG H. BẮC GIANG, T. BẮC GIANG		
CHẤM ĐÓC – DIRECTOR:		
		
KS. PHẠM QUANG ANH		
CHỦ TRƯỞNG – CHIEF ARCHITECT:		
		
KS. NGUYỄN VĂN LINH		
THIẾT KẾ – DESIGNED BY:		
		
KS. NGÔ MINH TUẤN		
Q.L.K.T – CHECKED BY:		
		
KS. BẠCH DIỆU THÚY		
TÊN BẢN VẼ – DRAWING NAME:		
CHI TIẾT LẮP ĐẶT BƠM ĐỊNH LƯỢNG		
NĂM PHÁT HÀNH:		2020
TÝ LỆ:	KÝ HIỆU BẢN VẼ:	
	CN - 20	

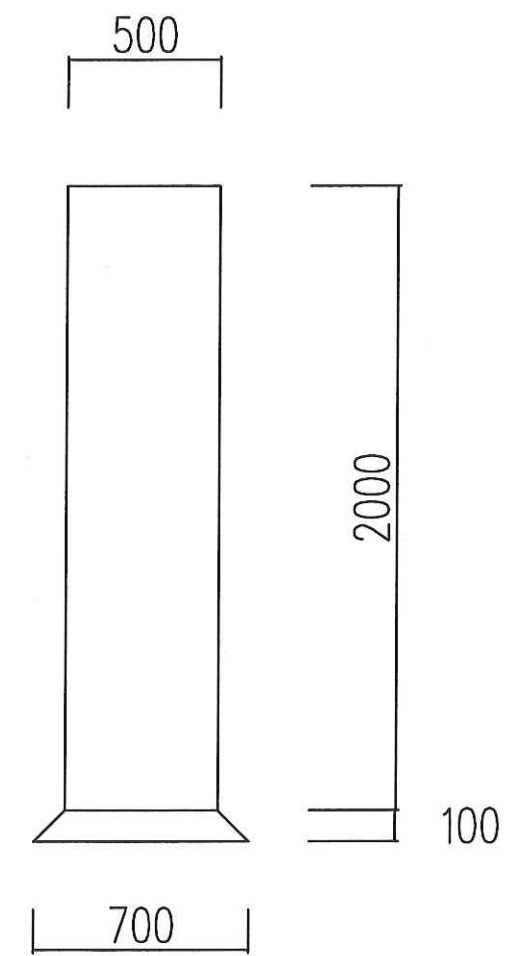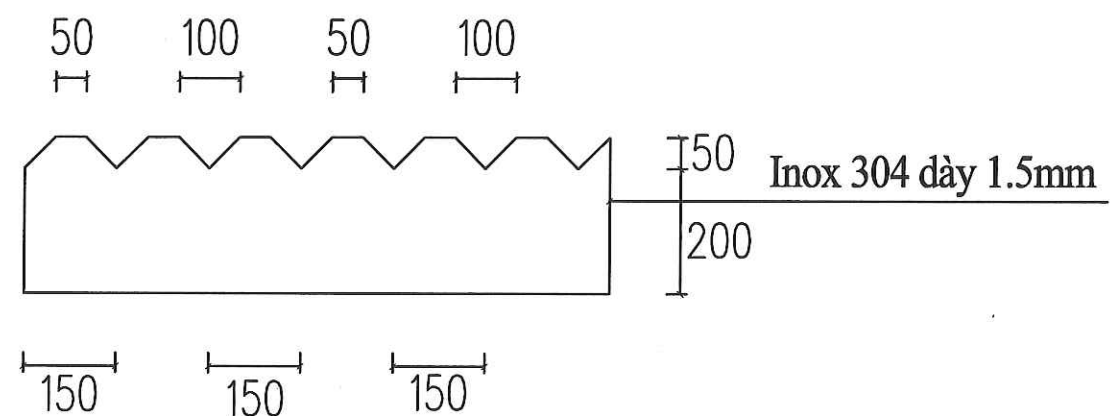

CÔNG TY TNHH CÔNG NGHỆ MÔI TRƯỜNG ĐẤT VIỆT		
BẢN VẼ HOÀN CÔNG		
Ngày Tháng Năm 2020		
GIÁM SÁT THI CÔNG XÂY DỰNG CỦA CHỦ ĐẦU TƯ	ĐẠI DIỆN NHÀ THẦU THI CÔNG XÂY DỰNG	NGƯỜI LẬP
	NGUYỄN VĂN LINH	NGÔ MINH TUẤN

YÊU CẦU CHUNG:

- MĂNG KHÔNG ĐƯỢC RÒ RỈ
- HÀN LIÊN TỤC TRÊN SUỐT CHIỀU DÀI
- CHIỀU CAO ĐƯỜNG HÀN HÀN THEO TCVN 4244-2005
- VẬT LIỆU CHẾ TẠO: THÉP KHÔNG RỈ SUS 304

CHI TIẾT ỐNG LẮNG – TẮM RĂNG CỬA

SỬA ĐỔI		
LẦN	NGÀY	XÁC NHẬN
1		
2		
3		

TÊN CÔNG TRÌNH – PROJECT:

HẠNG MỤC:

HỆ THỐNG XỬ LÝ NƯỚC THẢI

ĐỊA ĐIỂM XĐ – LOCATION:

KHU DÂN CƯ MỞI SỐ 1, ĐƯỜNG HOÀNG VĂN THỤ
P. HOÀNG VĂN THỤ, TP. BẮC GIANG, T. BẮC GIANG

CHỦ ĐẦU TƯ – PROJECT OWNER:

CÔNG TY CỔ PHẦN TẬP ĐOÀN QUANG MINH

ĐƠN VỊ TƯ VẤN THIẾT KẾ:

CÔNG TY TNHH CÔNG NGHỆ MÔI TRƯỜNG ĐẤT VIỆT

ĐỊA CHỈ: SỐ 86 ĐƯỜNG AN QUANG, PHƯỜNG AN QUANG, TP. BẮC GIANG

GIÁM ĐỐC – DIRECTOR:

KS. PHẠM QUANG ANH

CHỦ TRÌ – CHIEF ARCHITECT:

KS. NGUYỄN VĂN LINH

THIẾT KẾ – DESIGNED BY:

KS. NGÔ MINH TUẤN

Đ.L.K.T. – CHECKED BY:

KS. BẠCH DIỆU THÚY

TÊN BẢN VẼ – DRAWING NAME:

CHI TIẾT ỐNG LẮNG – TẮM RĂNG CỬA

NĂM PHÁT HÀNH: 2020

TỶ LỆ:

KÝ HIỆU BẢN VẼ: CN - 21