



CÔNG TY TNHH CÔNG NGHỆ MÔI TRƯỜNG ĐẤT VIỆT

BẢN VẼ THIẾT KẾ

HẠNG MỤC : HỆ THỐNG XỬ LÝ NƯỚC THẢI CÔNG SUẤT 500M³/NG.ĐÊM

ĐỊA ĐIỂM : KHU DÂN CƯ SỐ 1, Đ. HOÀNG VĂN THỤ, P. HOÀNG VĂN THỤ, TP. BẮC GIANG, T. BẮC GIANG

NHÀ ĐẦU TƯ : CÔNG TY CỔ PHẦN TẬP ĐOÀN QUANG MINH

ĐƠN VỊ THỰC HIỆN : CÔNG TY TNHH CÔNG NGHỆ MÔI TRƯỜNG ĐẤT VIỆT



CÔNG TY TNHH CÔNG NGHỆ MÔI TRƯỜNG ĐẤT VIỆT

BẢN VẼ THIẾT KẾ

HẠNG MỤC : HỆ THỐNG XỬ LÝ NƯỚC THẢI CÔNG SUẤT 500M³/NG.ĐÊM

ĐỊA ĐIỂM : KHU DÂN CƯ SỐ 1, Đ. HOÀNG VĂN THỤ, P. HOÀNG VĂN THỤ, TP. BẮC GIANG, T. BẮC GIANG

CHỦ ĐẦU TƯ : CÔNG TY CỔ PHẦN TẬP ĐOÀN QUANG MINH

ĐƠN VỊ THỰC HIỆN : CÔNG TY TNHH CÔNG NGHỆ MÔI TRƯỜNG ĐẤT VIỆT

CHỦ ĐẦU TƯ


CÔNG TY CỔ PHẦN TẬP ĐOÀN QUANG MINH



TỔNG GIÁM ĐỐC
NGUYỄN ĐỨC NAM

ĐƠN VỊ THỰC HIỆN

CÔNG TY TNHH CÔNG NGHỆ MÔI TRƯỜNG ĐẤT VIỆT

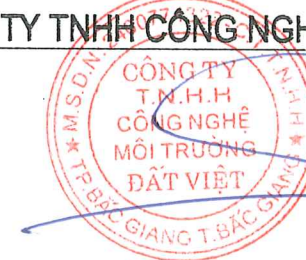

GIÁM ĐỐC
PHẠM QUANG ANH



CÔNG TY TNHH CÔNG NGHỆ MÔI TRƯỜNG ĐẤT VIỆT


PHẦN CÔNG NGHỆ

DANH MỤC BẢN VẼ

HẠNG MỤC : HỆ THỐNG XỬ LÝ NƯỚC THẢI CÔNG SUẤT 100M3/NG.ĐÊM
ĐỊA ĐIỂM : KCN SONG KHÊ - NỘI HOÀNG - TIỀN PHONG - YÊN DỨNG - BẮC GIANG
CHỦ ĐẦU TƯ : CÔNG TY CỔ PHẦN HGA 05
ĐƠN VỊ THỰC HIỆN : CÔNG TY TNHH CÔNG NGHỆ MÔI TRƯỜNG ĐẤT VIỆT

PHẦN CÔNG NGHỆ		
STT	TÊN BẢN VẼ	KÍ HIỆU
1	DANH MỤC BẢN VẼ	DM - 00
2	SƠ ĐỒ CÔNG NGHỆ HỆ THỐNG XỬ LÝ NƯỚC THẢI	CN - 01
3	MẶT BẰNG ĐỊNH VỊ HỆ THỐNG XỬ LÝ NƯỚC THẢI	CN - 02
4	MẶT BẰNG CÁC KHỐI BÊ XÂY DỰNG	CN - 03
5	MẶT CẮT CÁC KHỐI BÊ XÂY DỰNG	CN - 04
6	MẶT BẰNG LỖ CHỜ	CN - 05
7	MẶT BẰNG CỬA BÊ	CN - 06
8	MẶT BẰNG BỐ TRÍ THIẾT BỊ CÔNG NGHỆ	CN - 07
9	MẶT BẰNG CÔNG NGHỆ	CN - 08
10	MẶT BẰNG ĐƯỜNG NƯỚC THẢI	CN - 09
11	MẶT BẰNG ĐƯỜNG CẤP KHÍ	CN - 10
12	MẶT BẰNG ĐƯỜNG BÙN	CN - 11
13	MẶT BẰNG ĐƯỜNG HÓA CHẤT	CN - 12
14	MẶT BẰNG ĐƯỜNG ĐIỆN CẤP CHO THIẾT BỊ	CN - 13
15	MẶT CẮT CÔNG NGHỆ	CN - 14
16	SƠ ĐỒ NGUYÊN LÝ TỦ ĐIỆN ĐIỀU KHIỂN	CN - 15
17	CHI TIẾT TỦ ĐIỆN ĐIỀU KHIỂN	CN - 16
18	CHI TIẾT LẮP ĐẶT BƠM CHÌM	CN - 17
19	CHI TIẾT LẮP ĐẶT MÁY KHUẤY CHÌM	CN - 18
20	CHI TIẾT LẮP ĐẶT ĐĨA THỜI KHÍ	CN - 19
21	CHI TIẾT LẮP ĐẶT BƠM ĐỊNH LƯỢNG HÓA CHẤT	CN - 20
22	CHI TIẾT ỐNG LẮNG - TẮM RĂNG CỬA	CN - 21

SỬA ĐỔI		
LẦN	NGÀY	XÁC NHẬN
1		
2		
3		
TÊN CÔNG TRÌNH - PROJECT:		
HẠNG MỤC :		
HỆ THỐNG XỬ LÝ NƯỚC THẢI		
ĐỊA ĐIỂM XD - LOCATION:		
KHU DÂN CƯ MŨI SỐ 1 - ĐƯỜNG HOÀNG VĂN THỤ P. HOÀNG VĂN THỤ, TP. BẮC GIANG, T. BẮC GIANG		
CHỦ ĐẦU TƯ - PROJECT OWNER:		
CÔNG TY CP TẬP ĐOÀN QUANG MINH		
CÔNG TY CỔ PHẦN TẬP ĐOÀN QUANG MINH		
ĐƠN VỊ TƯ VẤN THIẾT KẾ:		
CÔNG TY TNHH CÔNG NGHỆ MÔI TRƯỜNG ĐẤT VIỆT		
ĐỊA CHỈ SỐ 86 ĐƯỜNG VĂN QUẢNG, PHƯỜNG QUẢNG AN, TP. BẮC GIANG		
GIÁM ĐỐC - DIRECTOR:		
KS. PHẠM QUANG ANH		
CHỦ TRÌ - CHIEF ARCHITECT:		
KS. NGUYỄN VĂN VINH		
THIẾT KẾ - DESIGNED BY:		
KS. NGUYỄN VĂN LINH		
Q.L.K.T - CHECKED BY:		
KS. BẠCH DIỆU THÚY		
TÊN BẢN VẼ - DRAWING NAME:		
DANH MỤC BẢN VẼ		
NĂM PHÁT HÀNH: 2019.		
TỶ LỆ:	KÝ HIỆU BẢN VẼ:	
	DM - 00	

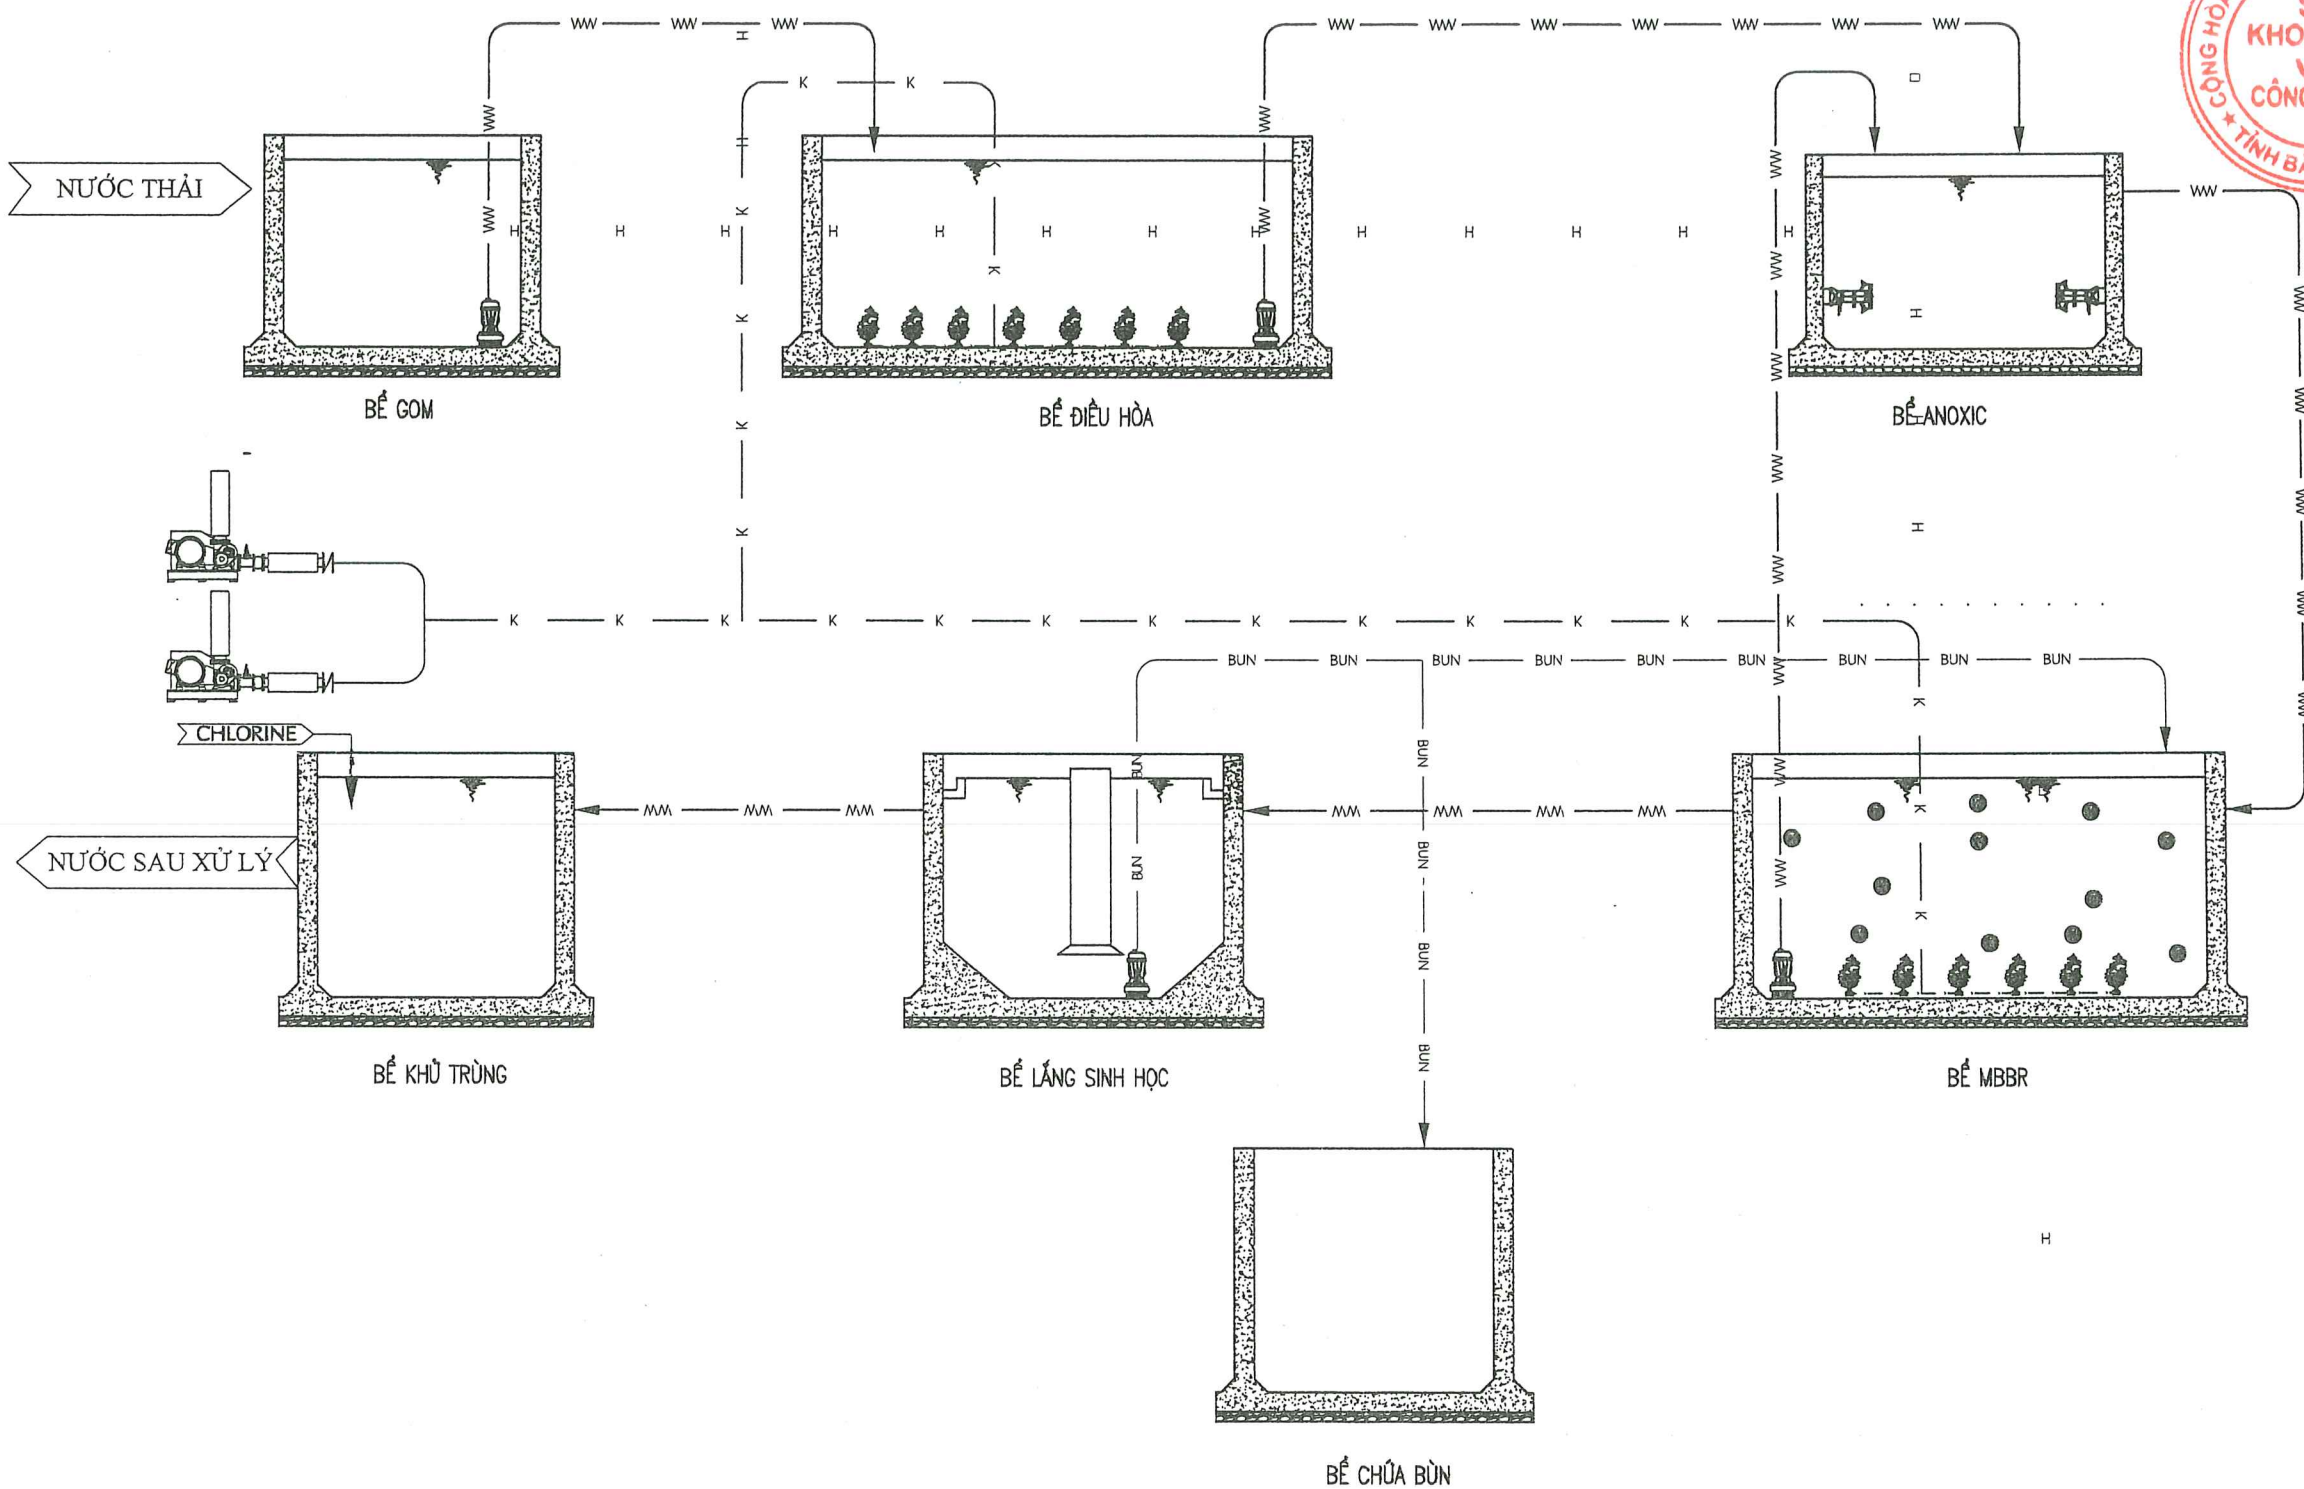

CHÚ THÍCH:

— ww — ĐƯỜNG NƯỚC

— k — ĐƯỜNG KHÍ

— BUN — ĐƯỜNG Bùn

— HC — Chem — ĐƯỜNG HÓA CHẤT

SƠ ĐỒ CÔNG NGHỆ HỆ THỐNG XỬ LÝ NƯỚC THẢI 500M3.GĐ



SỬA ĐỔI		
LẦN	NGÀY	XÁC NHẬN
1		
2		
3		

TÊN CÔNG TRÌNH - PROJECT:

HẠNG MỤC:

HỆ THỐNG XỬ LÝ NƯỚC THẢI

ĐỊA ĐIỂM XÂY DỰNG - LOCATION:

KHU DÂN CƯ MỚI SỐ 1, ĐƯỜNG HOÀNG VĂN THỤ
P. HOÀNG VĂN THỤ, TP. BẮC GIANG, T. BẮC GIANG

CHỦ ĐẦU TƯ - PROJECT OWNER:

CÔNG TY CỔ PHẦN TẬP ĐOÀN QUANG MINH

CÔNG TY CỔ PHẦN TẬP ĐOÀN QUANG MINH

ĐƠN VỊ TƯ VẤN THIẾT KẾ:

CÔNG TY TNHH CÔNG NGHỆ MÔI TRƯỜNG ĐẤT VIỆT

ĐẤT VIỆT

ĐỊA CHỈ SỐ 86 ĐƯỜNG VĂN QUÂN, P. LƯƠNG GIANG, TP. BẮC GIANG

GÁM ĐỐC - DIRECTOR:

[Signature]

KS. PHẠM QUANG ANH

CHỦ TRÌ - CHIEF ARCHITECT:

[Signature]

KS. NGUYỄN VĂN VINH

THIẾT KẾ - DESIGNED BY:

[Signature]

KS. NGUYỄN VĂN LINH

Q.L.K.T - CHECKED BY:

[Signature]

KS. BẠCH DIỆU THÚY


TÊN BẢN VẼ - DRAWING NAME:

SƠ ĐỒ CÔNG NGHỆ

NĂM PHÁT HÀNH: 2019.

TỶ LỆ:

KÝ HIỆU BẢN VẼ: CN - 01

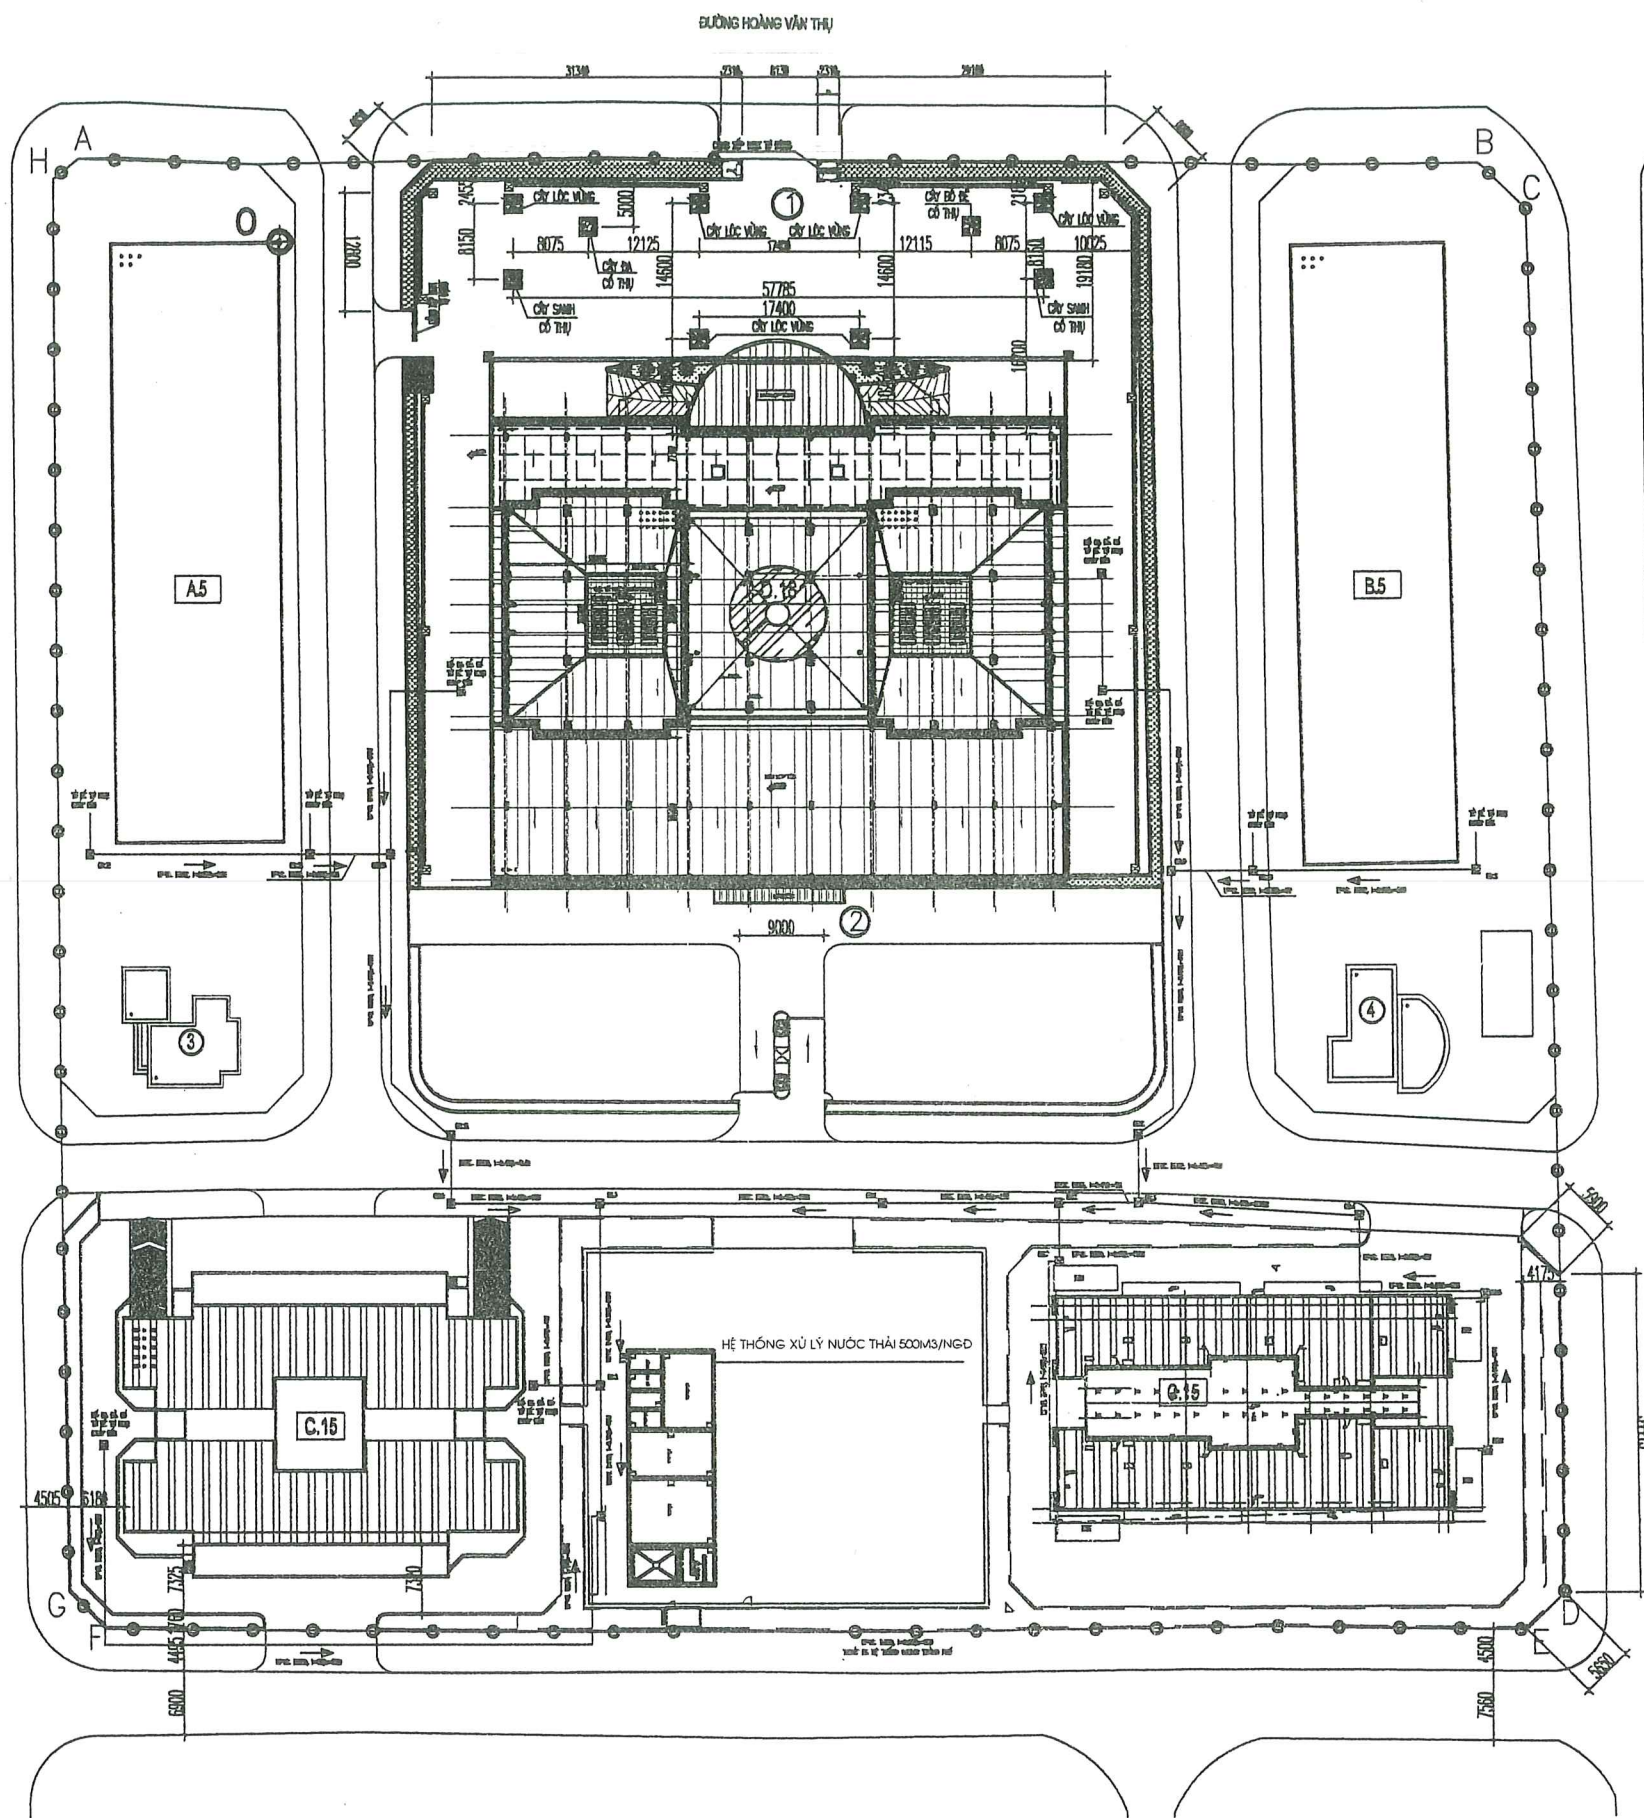

MẶT BẰNG VỊ TRÍ HỆ THỐNG XỬ LÝ

X

KÍ HIỆU:

- RANH GIỚI KHU ĐẤT
— CHỈ GIỚI XÂY DỰNG
○ SỐ TẦNG CAO

- ① SÀN BÊ TÔNG
② SÀN LÁT GẠCH TERRAZO
③ CÔNG TRÌNH VĂN HOÁ
④ CÔNG TRÌNH TDTT

- D.18 CHUNG CƯ 18 TẦNG
C.15 CHUNG CƯ 15 TẦNG
A.5 CHUNG CƯ 5 TẦNG
B.5 CHUNG CƯ 5 TẦNG

- ☒ G1.XX HỒ GA NƯỚC THẢI 700X700
☒ G2.XX HỒ GA NƯỚC THẢI 500X500
— CỐNG TRÒN BÊ TÔNG LY TÂM
— ỐNG U.PVC

SỬA ĐỔI:		
LẦN	NGÀY	XÁC NHẬN
1		
2		
3		

TÊN CÔNG TRÌNH - PROJECT:

HẠNG MỤC:

HỆ THỐNG XỬ LÝ NƯỚC THẢI

ĐỊA ĐIỂM XD - LOCATION:

KHU DÂN CƯ MỚI SỐ 1, ĐƯỜNG HOÀNG VĂN THỤ
P. HOÀNG VĂN THỤ, TP. BẮC GIANG, T. BẮC GIANG

CHỦ ĐẦU TƯ - PROJECT OWNER:

M.S.D.N: 200337562-C.T.C.P
CÔNG TY CP
TẬP ĐOÀN
QUANG MINH
TP. BẮC GIANG T. BẮC GIANG

CÔNG TY CỔ PHẦN TẬP ĐOÀN QUANG MINH

ĐƠN VỊ TƯ VẤN THIẾT KẾ:

CÔNG TY TNHH CÔNG NGHỆ
MÔI TRƯỜNG ĐẤT VIỆT
CÔNG NGHỆ
MÔI TRƯỜNG
ĐẤT VIỆT
TP. BẮC GIANG T. BẮC GIANG

ĐỊA CHỈ SỐ 65 ĐƯỜNG VĂN QUẢNG, P. XÃ LƯƠNG GIANG, TP. BẮC GIANG

GIÁM ĐỐC - DIRECTOR:

KS. PHẠM QUANG ANH

CHỦ TRƯỞNG - CHIEF ARCHITECT:

KS. NGUYỄN VĂN VINH

THIẾT KẾ - DESIGNED BY:

KS. NGUYỄN VĂN LINH

Q.L.K.T - CHECKED BY:


KS. BẠCH DIỆU THÚY

TÊN BẢN VẼ - DRAWING NAME:

MẶT BẰNG VỊ TRÍ HỆ THỐNG XỬ LÝ

NĂM PHÁT HÀNH: 2019.

TỶ LỆ: KÝ HIỆU BẢN VẼ:
CN - 02

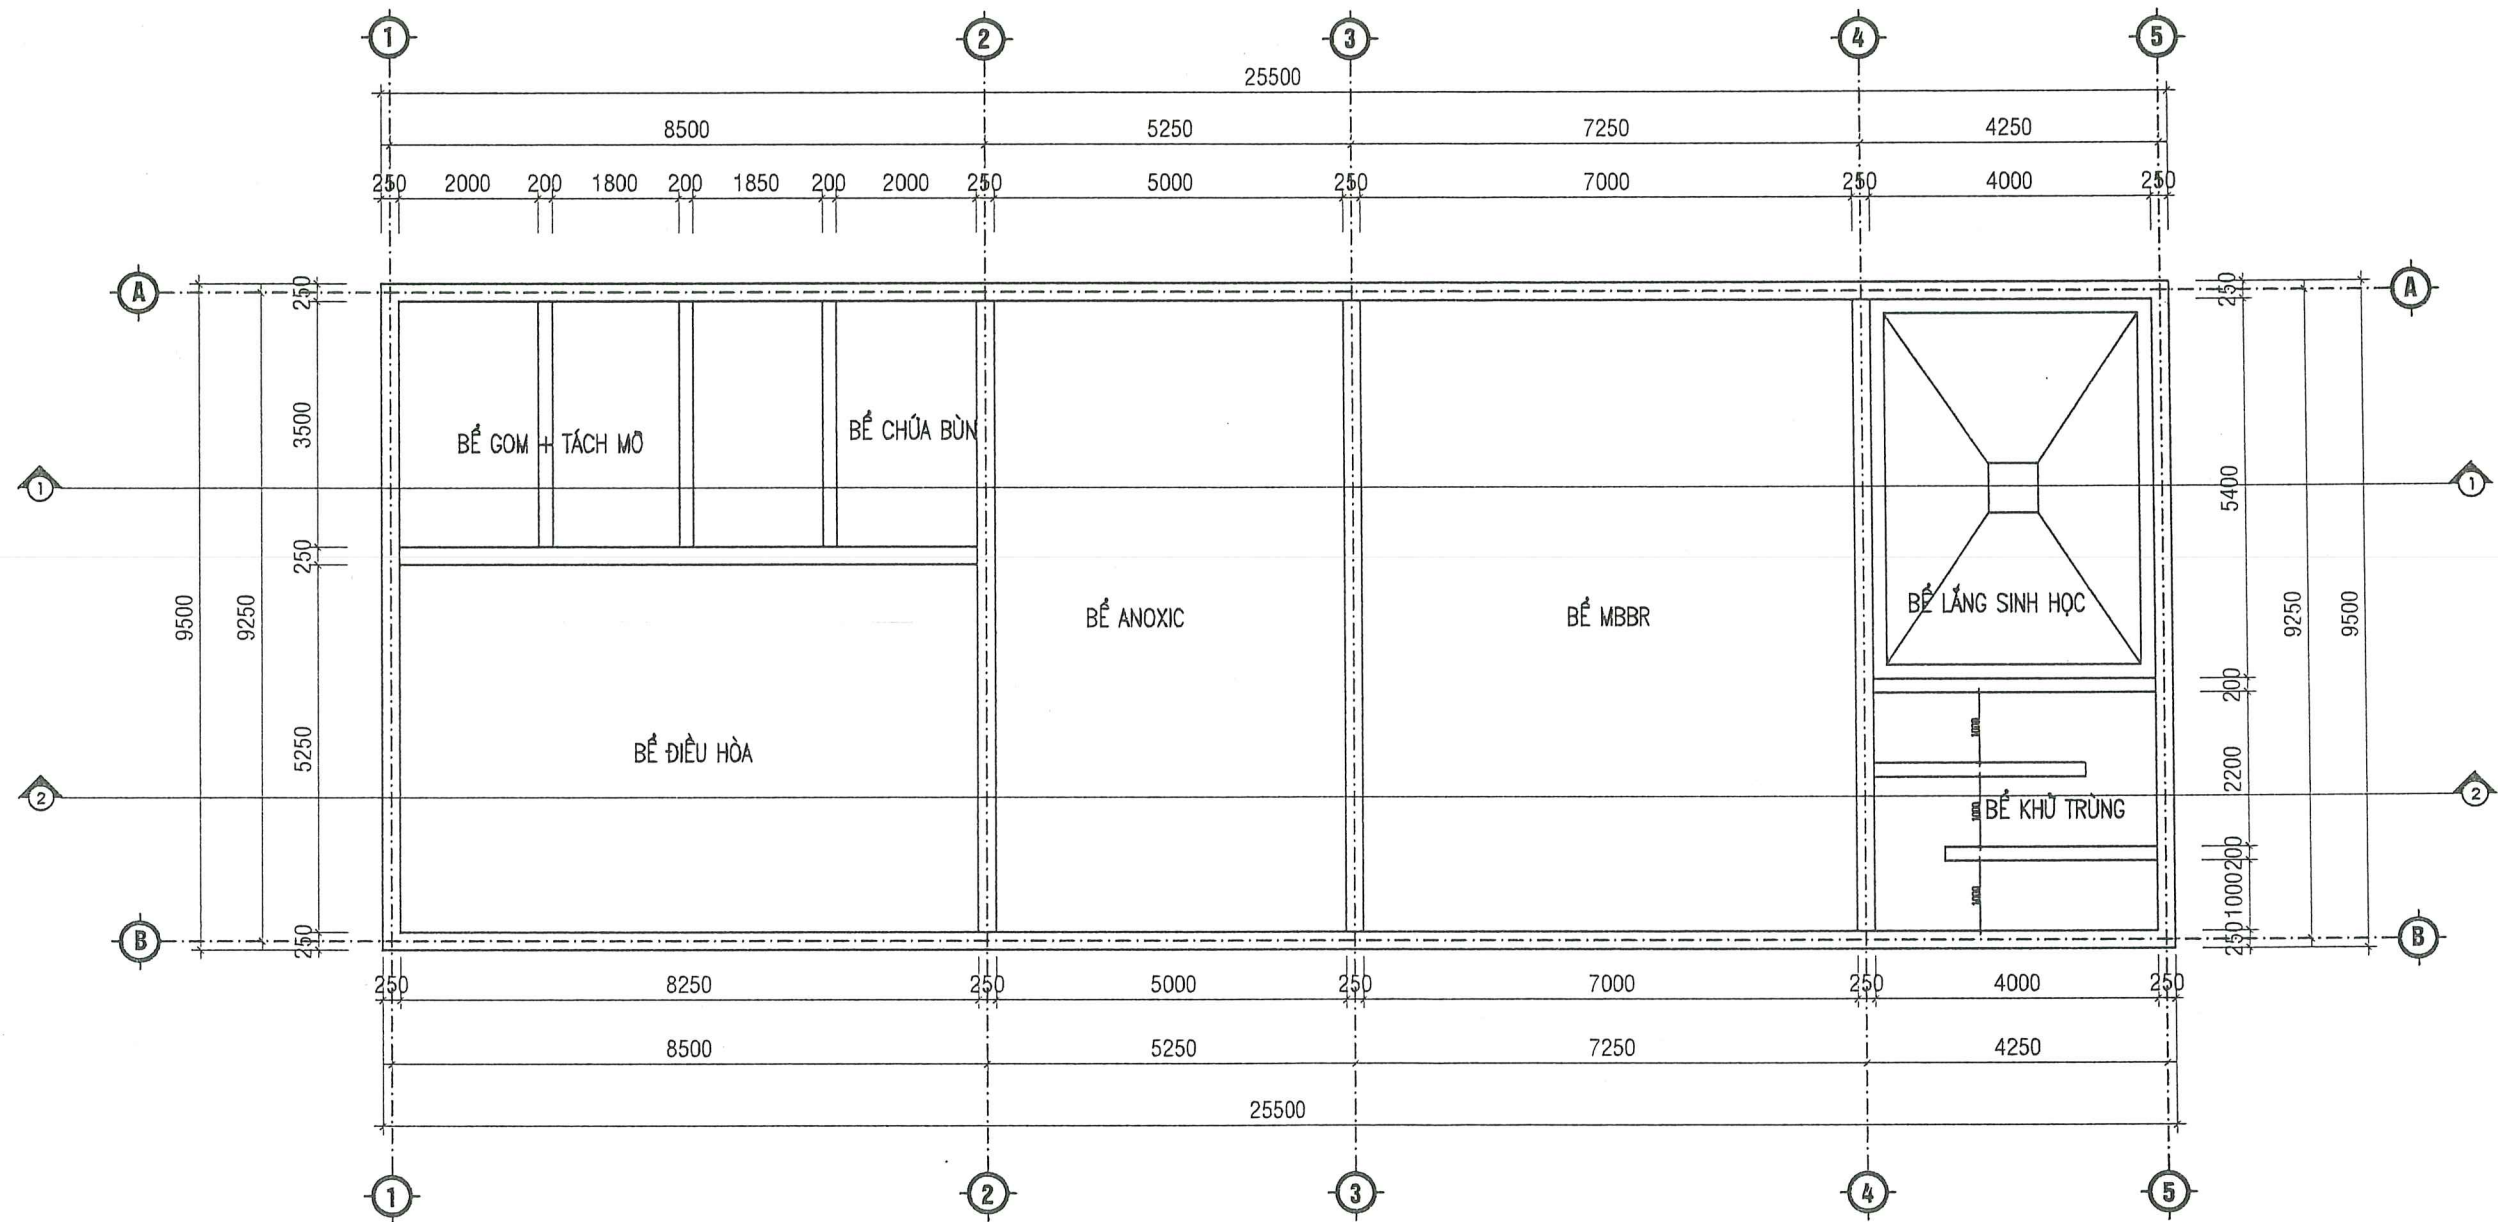

MẶT BẰNG CÁC KHỐI BỂ XÂY DỰNG

SỬA ĐỔI		
LẦN	NGÀY	XÁC NHẬN
1		
2		
3		

TÊN CÔNG TRÌNH - PROJECT:

HẠNG MỤC:

HỆ THỐNG XỬ LÝ NƯỚC THẢI

ĐỊA ĐIỂM XÂY DỰNG - LOCATION:

KHU DÂN CƯ MỚI SỐ 1, ĐƯỜNG HOÀNG VĂN THỤ
P. HOÀNG VĂN THỤ, TP. BẮC GIANG, T. BẮC GIANG

CHỦ ĐẦU TƯ - PROJECT OWNER:

**CÔNG TY CP
TẬP ĐOÀN
QUANG MINH**

CÔNG TY CỔ PHẦN TẬP ĐOÀN QUANG MINH

ĐƠN VỊ TƯ VẤN THIẾT KẾ:

CÔNG TY TNHH CÔNG NGHỆ
MÔI TRƯỜNG ĐẤT VIỆT

ĐẤT VIỆT

ĐỊA CHỈ SỐ 85 ĐƯỜNG VĂN QUÍNH, P. XƯƠNG GIANG, TP. BẮC GIANG

GIÁM ĐỐC - DIRECTOR:

[Signature]

KS. PHẠM QUANG ANH

CHỦ TRÌ - CHIEF ARCHITECT:

[Signature]

KS. NGUYỄN VĂN VINH

THIẾT KẾ - DESIGNED BY:

[Signature]

KS. NGUYỄN VĂN LINH

Q.L.K.T - CHECKED BY:

[Signature]


KS. BẠCH DIỆU THÚY

TÊN BẢN VẼ - DRAWING NAME:


MẶT BẰNG CÁC KHỐI BỂ XÂY DỰNG

NĂM PHÁT HÀNH: 2019.

TỶ LỆ: KÝ HIỆU BẢN VẼ:
CN - 03

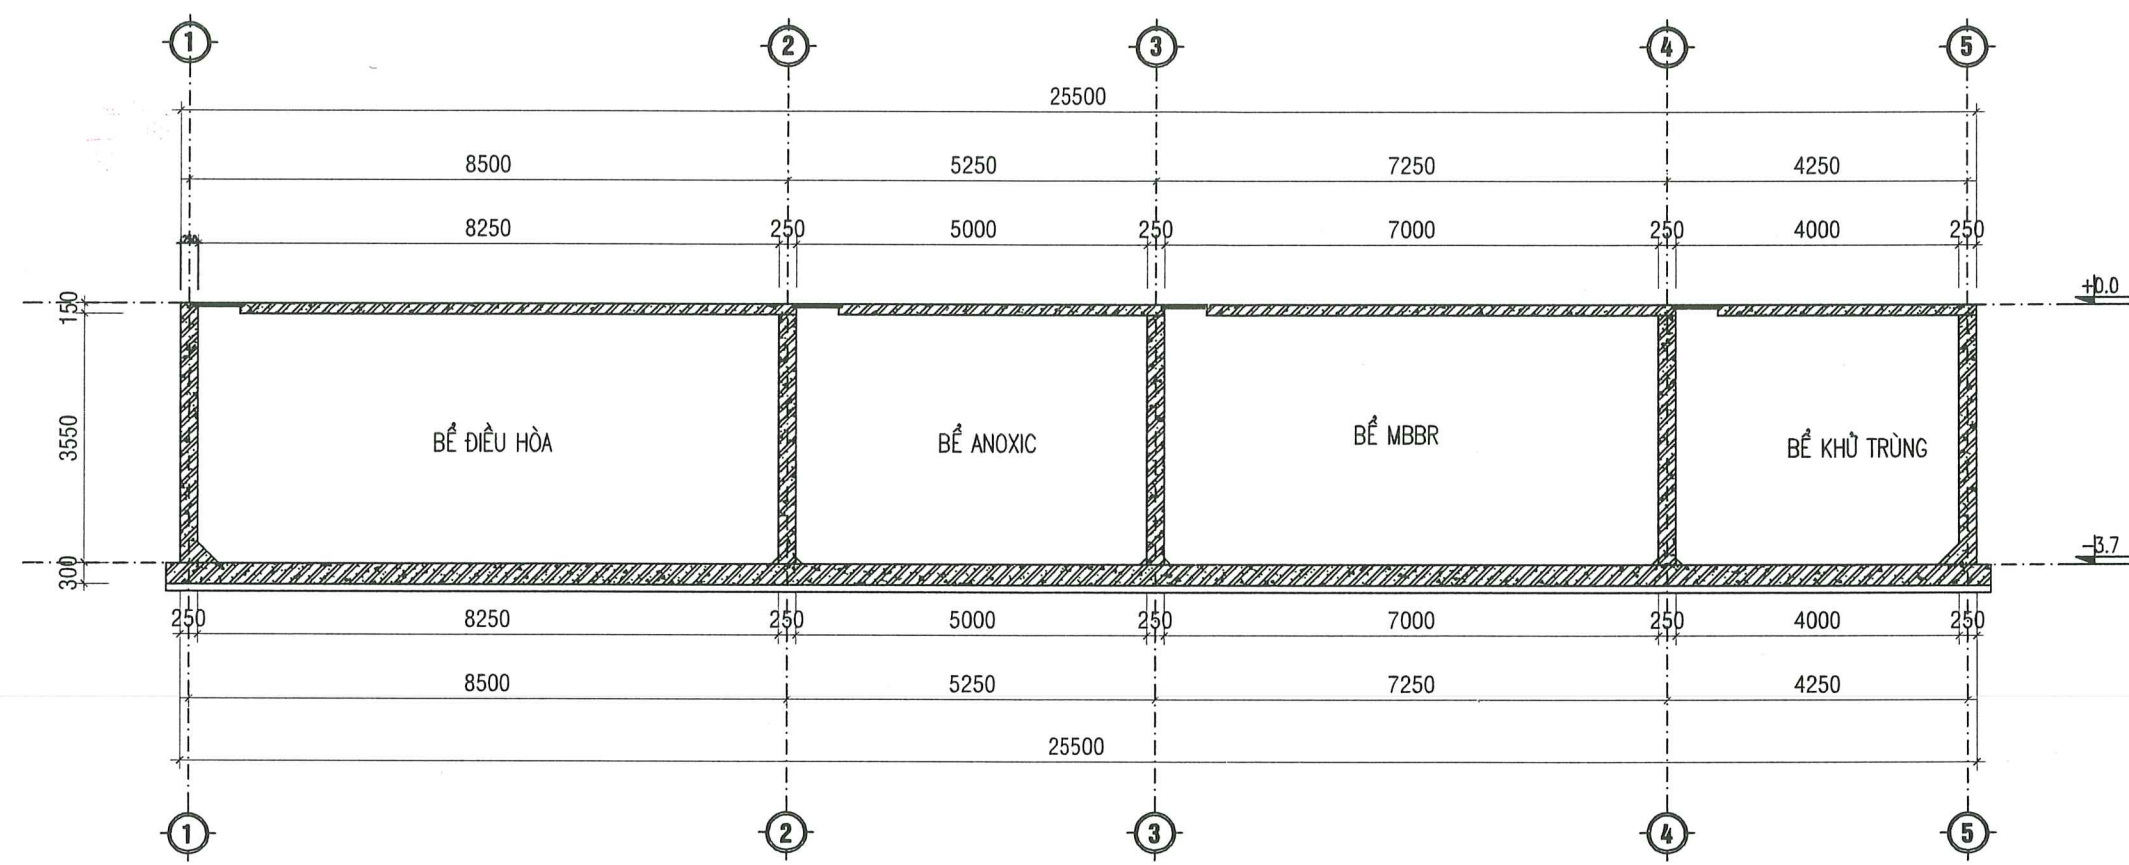

MẶT CẮT 2-2

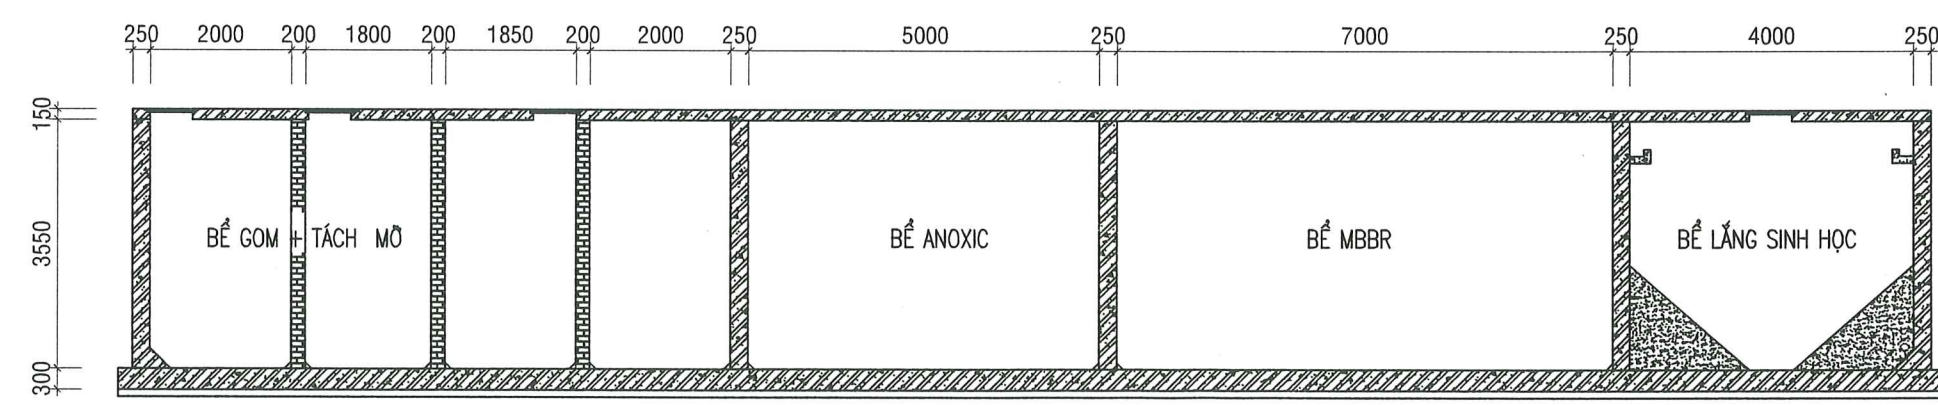

MẶT CẮT 1-1

MẶT CẮT CÁC KHỐI BỂ XÂY DỰNG

SỬA ĐỔI		
LẦN	NGÀY	XÁC NHẬN
1		
2		
3		

TÊN CÔNG TRÌNH - PROJECT:

HẠNG MỤC:

HỆ THỐNG XỬ LÝ NƯỚC THẢI

ĐỊA ĐIỂM XÂY DỰNG - LOCATION:

KHU DÂN CƯ MỚI SỐ 1, ĐƯỜNG HOÀNG VĂN THỤ
P. HOÀNG VĂN THỤ TP. BẮC GIANG, T. BẮC GIANG

CHỦ ĐẦU TƯ - PROJECT OWNER:

M.S.D.N. 37562-C.T.C.P.
CÔNG TY CỔ PHẦN TẬP ĐOÀN QUANG MINH
TP. BẮC GIANG T. BẮC GIANG

CÔNG TY CỔ PHẦN TẬP ĐOÀN QUANG MINH

ĐƠN VỊ TƯ VẤN THIẾT KẾ:

CÔNG TY TNHH CÔNG NGHỆ MÔI TRƯỜNG ĐẤT VIỆT
CÔNG NGHỆ MÔI TRƯỜNG ĐẤT VIỆT
ĐỊA CHỈ SỐ 86 ĐƯỜNG VĂN QUẢNG, P. XƯƠNG GIANG, TP. BẮC GIANG

GÁM ĐỐC - DIRECTOR:

KS. PHẠM QUANG ANH

CHỦ TRÌ - CHIEF ARCHITECT:

KS. NGUYỄN VĂN VINH

THIẾT KẾ - DESIGNED BY:

KS. NGUYỄN VĂN LINH

Q.L.K.T - CHECKED BY:

KS. BẠCH ĐIỀU THÚY


TÊN BẢN VẼ - DRAWING NAME:

MẶT CẮT CÁC KHỐI BỂ XÂY DỰNG

NĂM PHÁT HÀNH: 2019.

TỶ LỆ:

KÝ HIỆU BẢN VẼ: CN - 04

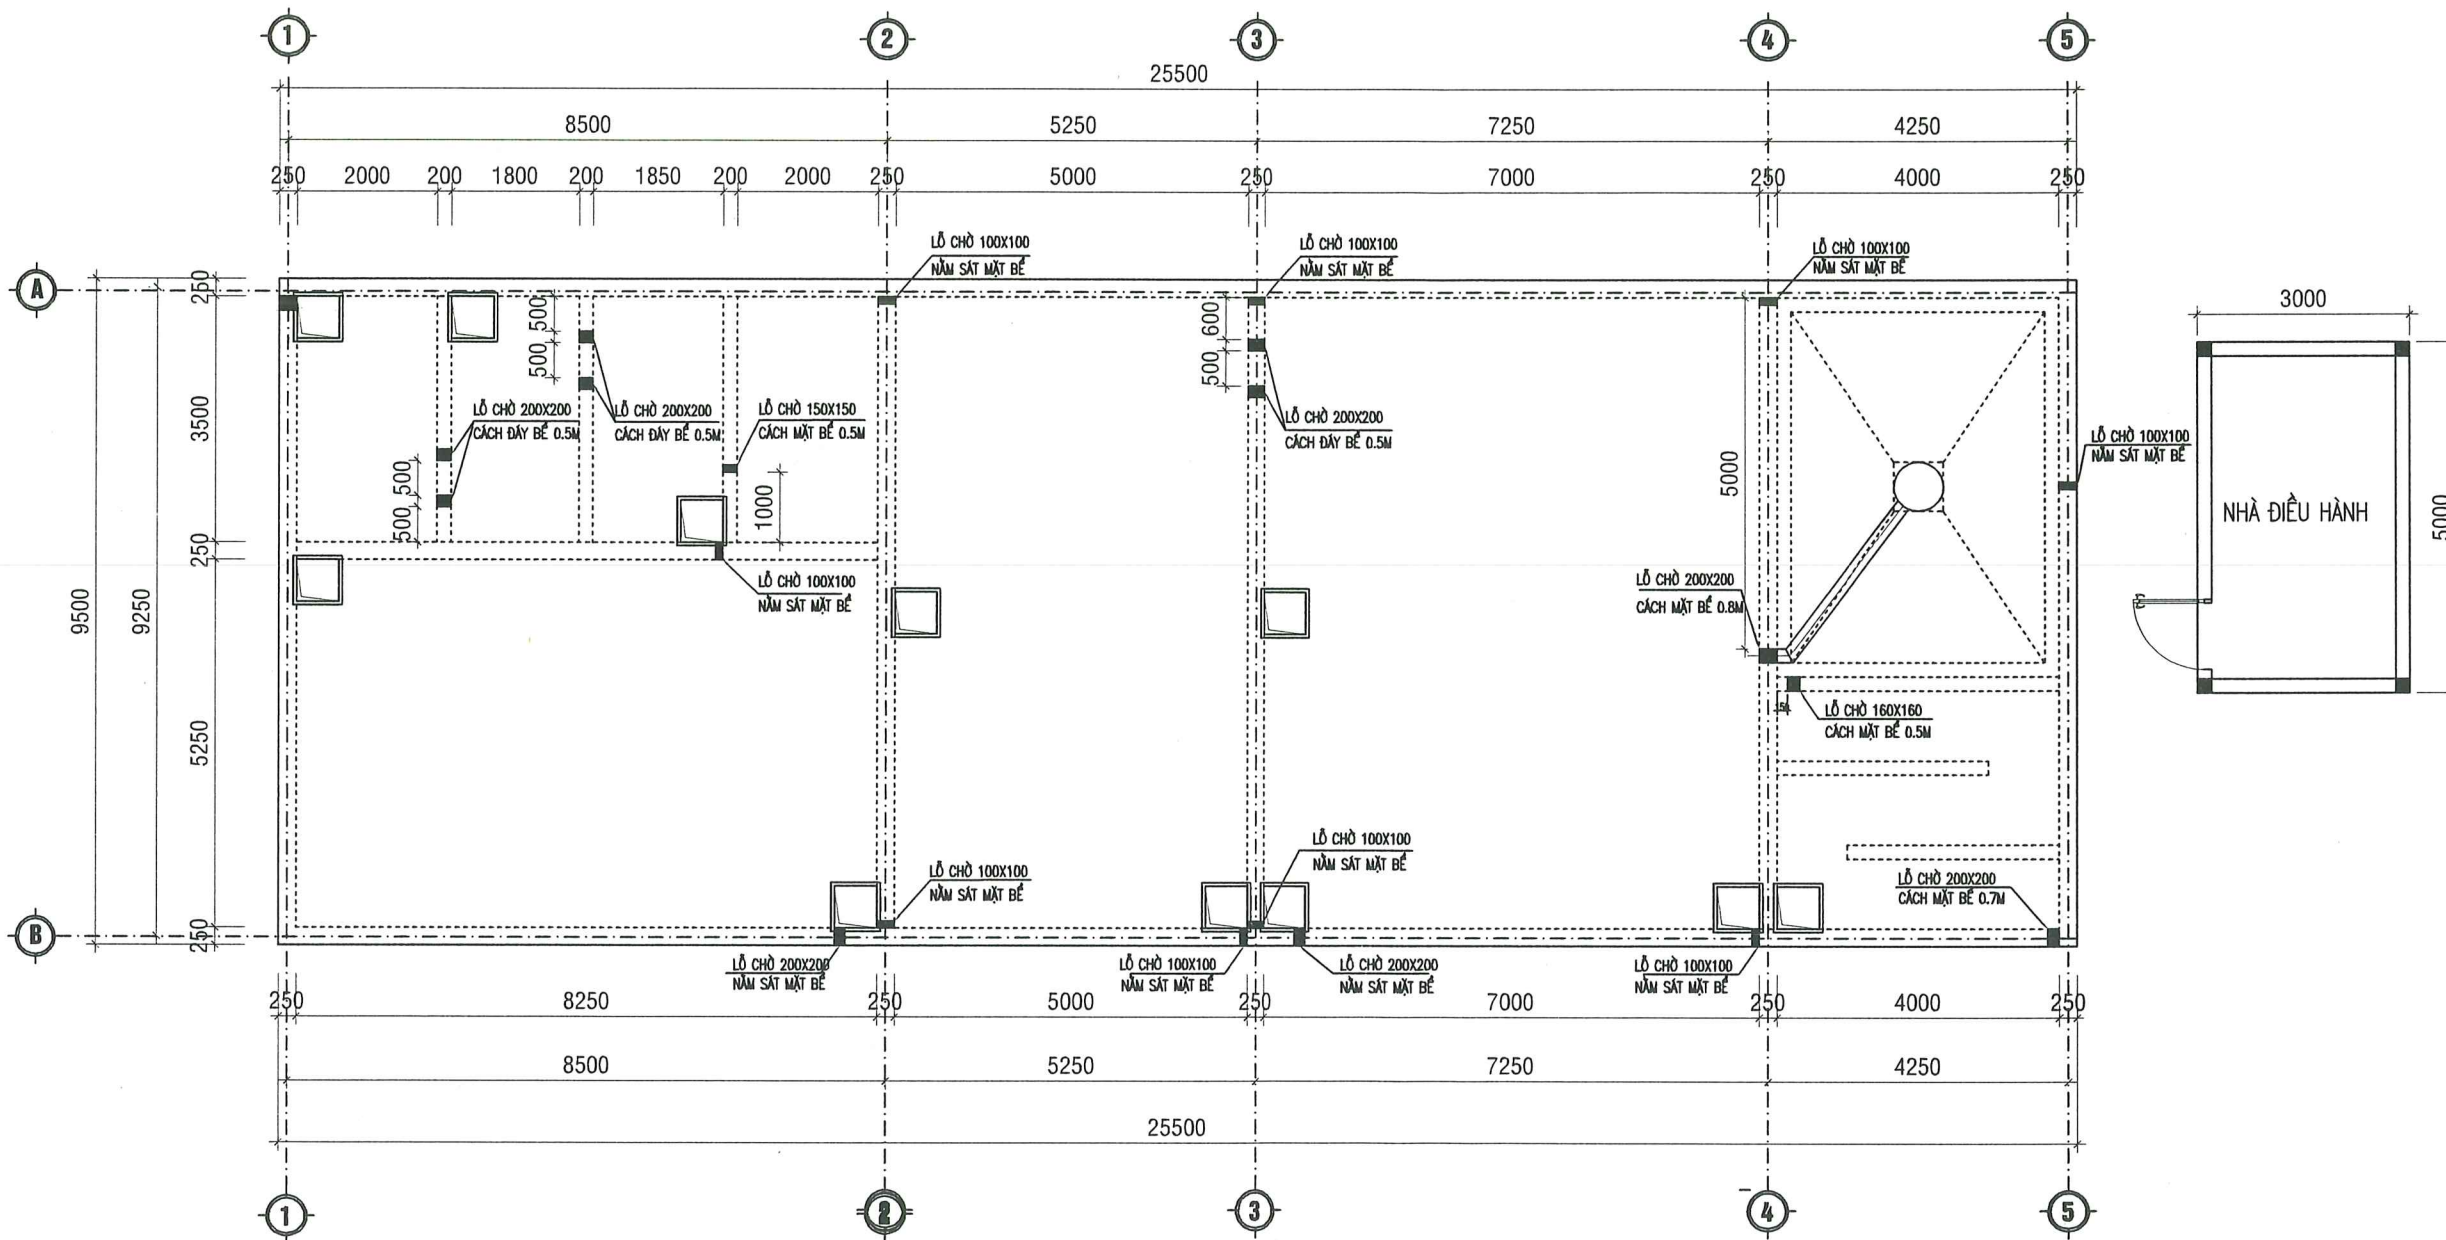

MẶT BẰNG LỒ CHỜ

SỬA ĐỔI		
LẦN	NGÀY	XÁC NHẬN
1		
2		
3		

TÊN CÔNG TRÌNH - PROJECT:

HẠNG MỤC :

HỆ THỐNG XỬ LÝ NƯỚC THẢI

ĐỊA ĐIỂM XÂY DỰNG - LOCATION:

KHU DÂN CƯ MỚI SỐ 1, ĐƯỜNG HOÀNG VĂN THỤ
P. HOÀNG VĂN THỤ, TP. BẮC GIANG, T. BẮC GIANG

CHỦ ĐẦU TƯ - PROJECT OWNER:

M.S.D.N: 2400337562 - C.T.C.P.
CÔNG TY CP
TẬP ĐOÀN
QUANG MINH
TP. BẮC GIANG T. BẮC GIANG

CÔNG TY CỔ PHẦN TẬP ĐOÀN QUANG MINH

ĐƠN VỊ TƯ VẤN THIẾT KẾ:

CÔNG TY TNHH CÔNG NGHỆ
MÔI TRƯỜNG ĐẤT VIỆT
ĐỊA CHỈ: SỐ 86 ĐƯỜNG VĂN QUẢNG, P. XƯỜNG GIANG, TP. BẮC GIANG

GÁM ĐỐC - DIRECTOR:

KS. PHẠM QUANG ANH

CHỦ TRÌ - CHIEF ARCHITECT:

KS. NGUYỄN VĂN VINH

THIẾT KẾ - DESIGNED BY:

KS. NGUYỄN VĂN LINH

Q.L.K.T - CHECKED BY:

KS. BẠCH DIỆU THÚY



TÊN BẢN VẼ - DRAWING NAME:

MẶT BẰNG LỒ CHỜ

NĂM PHÁT HÀNH: 2019.

TỶ LỆ:

KÝ HIỆU BẢN VẼ:
CN - 05

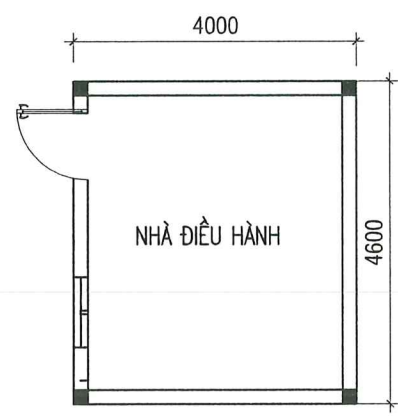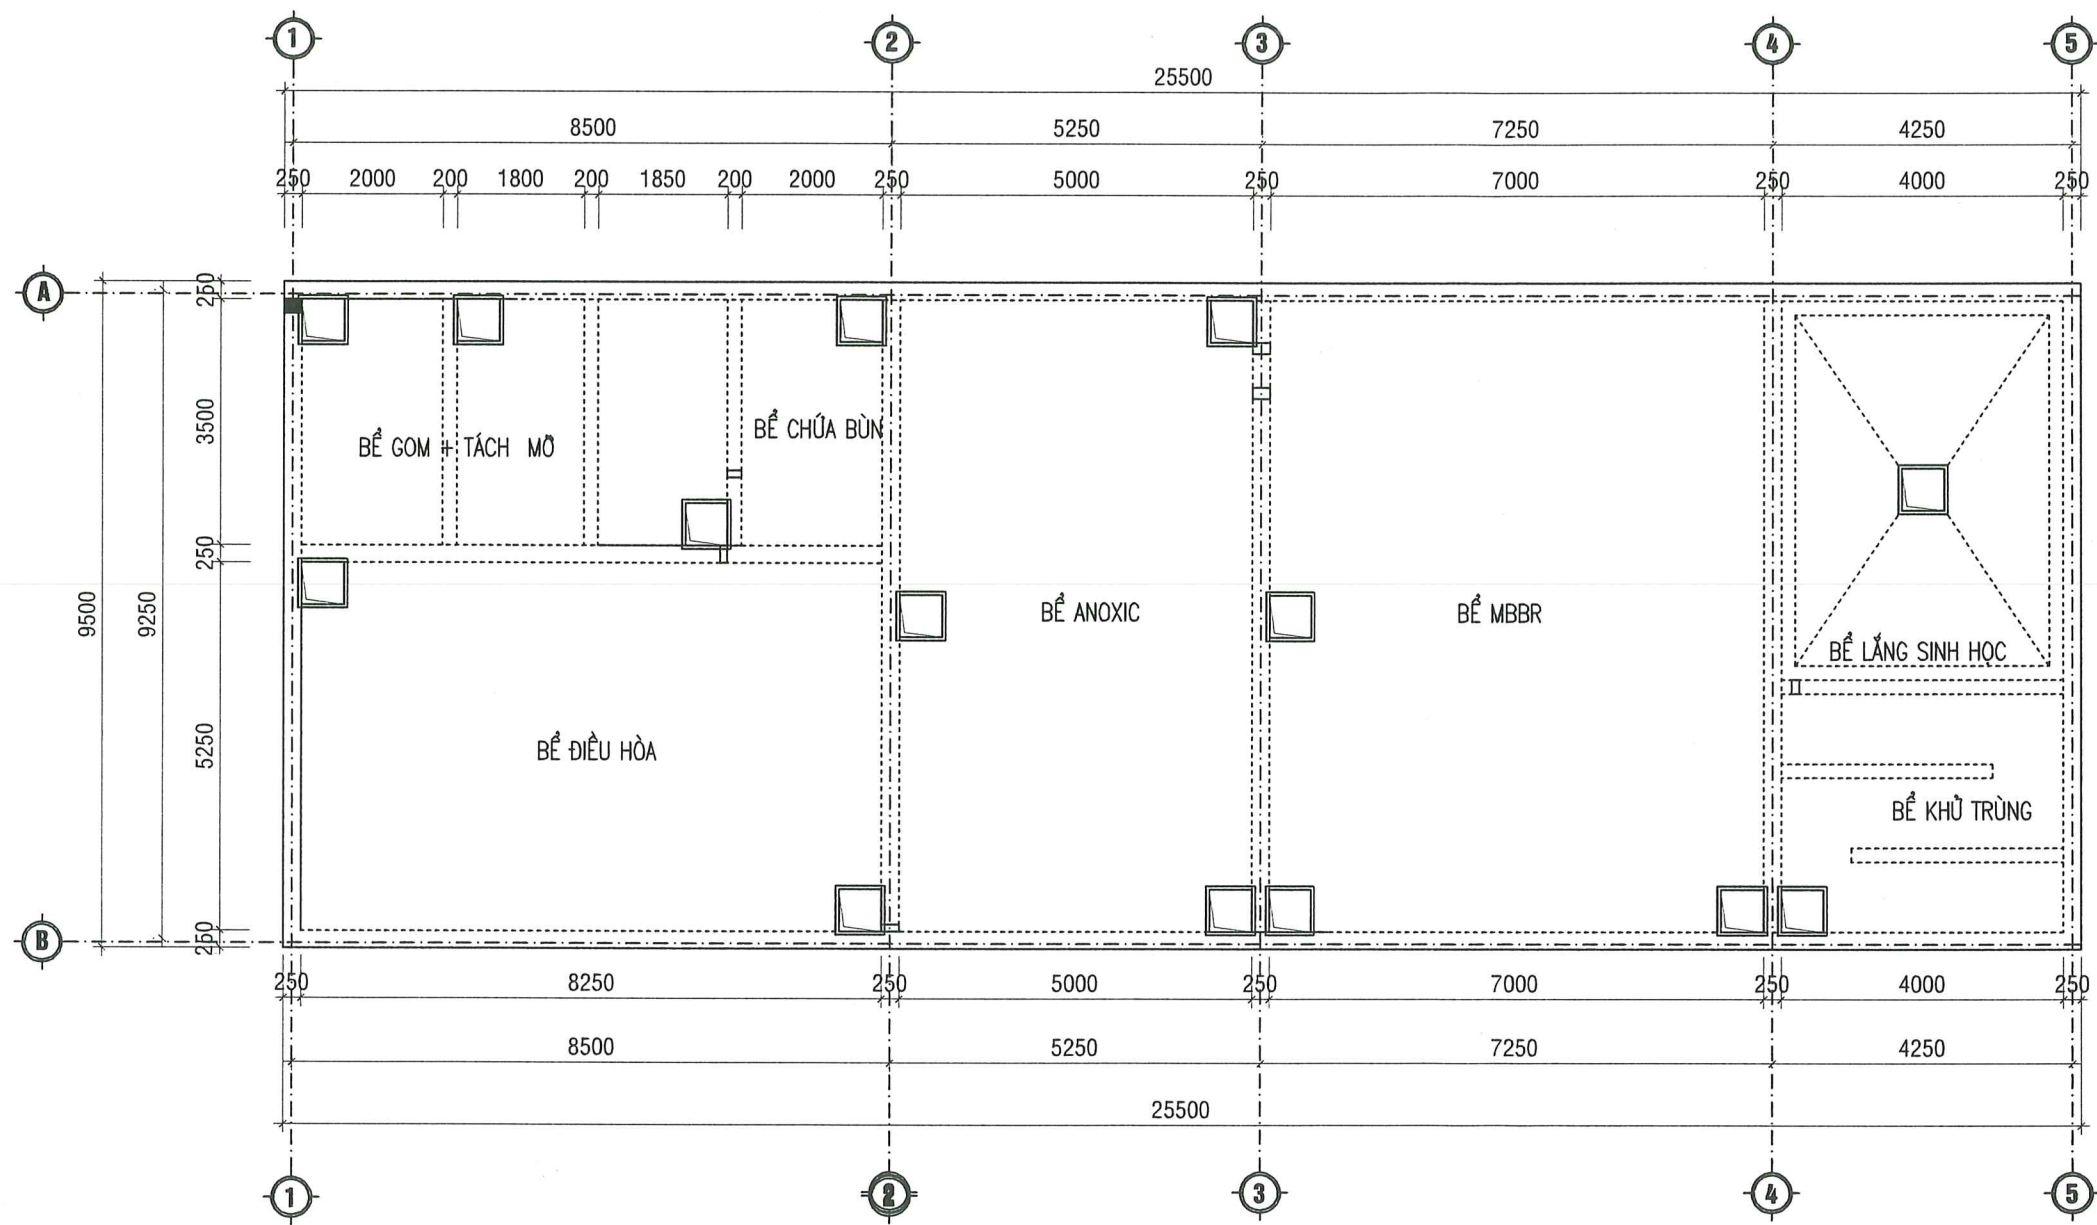

MẶT BẰNG NẮP HỆ THỐNG XỬ LÝ

SỬA ĐỔI		
LẦN	NGÀY	XÁC NHẬN
1		
2		
3		

TÊN CÔNG TRÌNH - PROJECT:

HẠNG MỤC :

HỆ THỐNG XỬ LÝ NƯỚC THẢI

ĐỊA ĐIỂM XÂY DỰNG - LOCATION:

KHU DÂN CƯ MỚI SỐ 1, ĐƯỜNG HOÀNG VĂN THỤ
P. HOÀNG VĂN THỤ, TP. BẮC GIANG, T. BẮC GIANG

CHỦ ĐẦU TƯ - PROJECT OWNER: 37562-C.T.C.P

M.S.D.N: 2019-03-22-0322-C.T.T.H.H

CÔNG TY CP
TẬP ĐOÀN
QUANG MINH

CÔNG TY CỔ PHẦN TẬP ĐOÀN QUANG MINH

ĐƠN VỊ TƯ VẤN THIẾT KẾ:

CÔNG TY TNHH CÔNG NGHỆ
MÔI TRƯỜNG ĐẤT VIỆT

Địa chỉ: Số 86 Đường Văn Quán, Phường Văn Quán, Quận Hà Đông, TP. Hà Nội

Giám đốc - DIRECTOR:

KS. PHẠM QUANG ANH

Chủ trì - CHIEF ARCHITECT:

KS. NGUYỄN VĂN VINH

Thiết kế - DESIGNED BY:

KS. NGUYỄN VĂN LINH

Q.L.K.T - CHECKED BY:

KS. BẠCH DIỆU THÚY


Tên bản vẽ - DRAWING NAME:

MẶT BẰNG NẮP HỆ THỐNG XỬ LÝ

Năm phát hành: 2019.

Tỷ lệ:


Ký hiệu bản vẽ: CN - 06

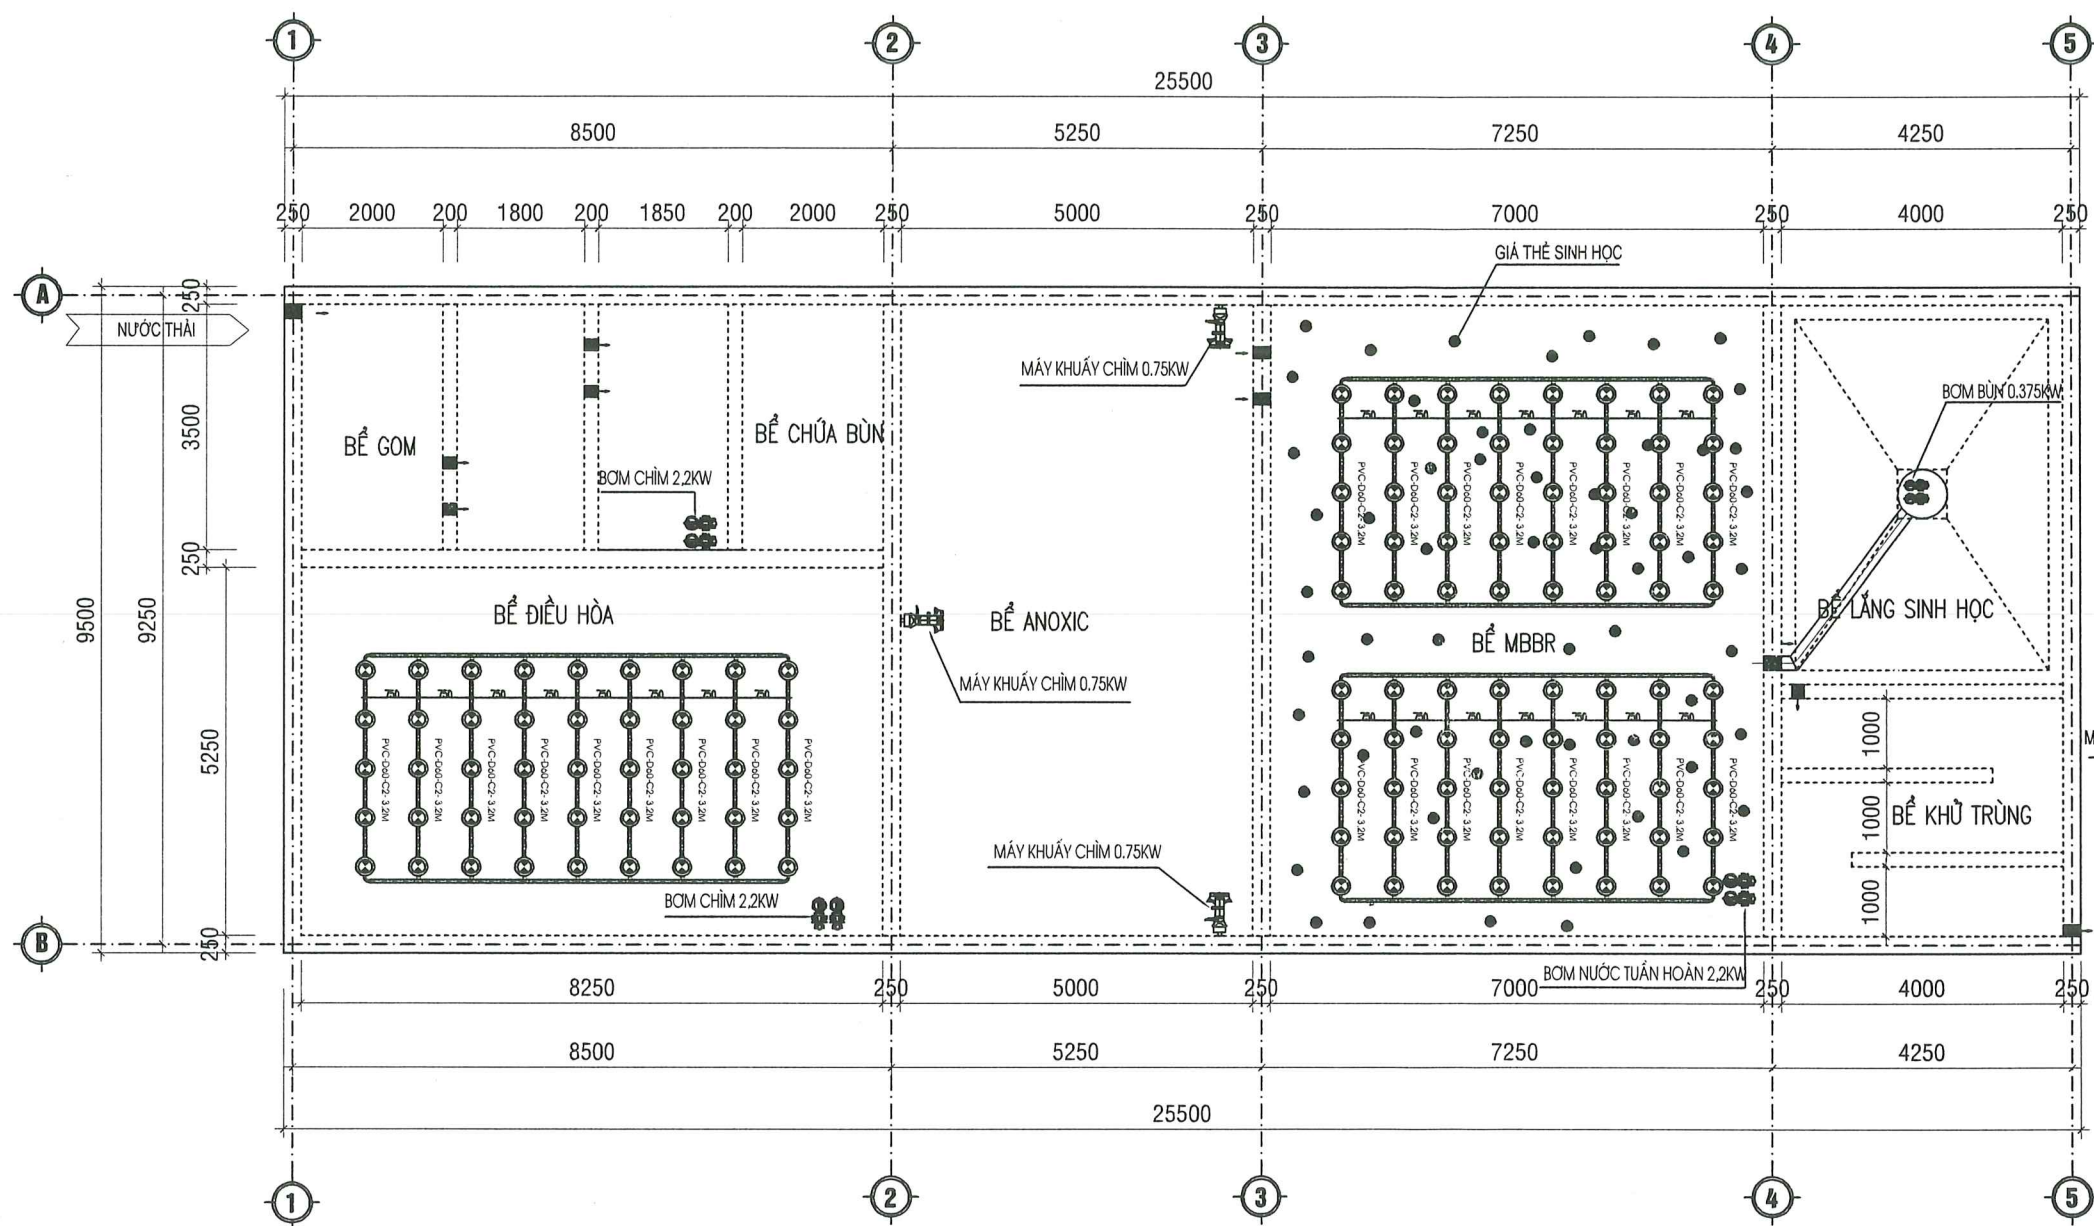

MẶT BẰNG BỐ TRÍ THIẾT BỊ CÔNG NGHỆ

CHÚ THÍCH:

- WW — ĐƯỜNG NƯỚC
- KHL — ĐƯỜNG KHÍ
- BUN — ĐƯỜNG BÙN
- HC_Chem — ĐƯỜNG HÓA CHẤT

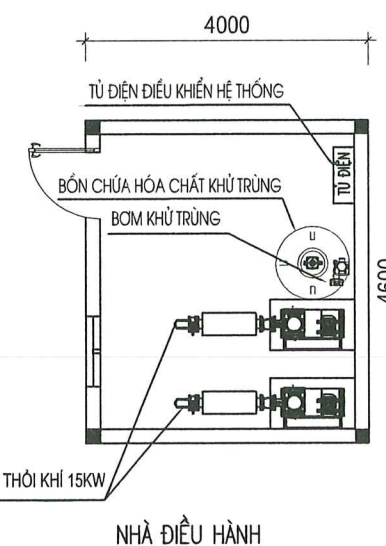

SỬA ĐỔI		
LẦN	NGÀY	XÁC NHẬN
1		
2		
3		

TÊN CÔNG TRÌNH - PROJECT:

HẠNG MỤC:

HỆ THỐNG XỬ LÝ NƯỚC THẢI

ĐỊA ĐIỂM XÂY DỰNG - LOCATION:

KHU DÂN CƯ MỚI SỐ 1, ĐƯỜNG HOÀNG VĂN THỤ
P. HOÀNG VĂN THỤ, TP. BẮC GIANG, T. BẮC GIANG

CHỦ ĐẦU TƯ - PROJECT OWNER:



CÔNG TY CỔ PHẦN TẬP ĐOÀN QUANG MINH

ĐƠN VỊ TƯ VẤN THIẾT KẾ:



ĐỊA CHỈ: SỐ 86 ĐƯỜNG VĂN QUÂN, P. XÃ LƯƠNG, TP. BẮC GIANG

GIÁM ĐỐC - DIRECTOR:

KS. PHẠM QUANG ANH

CHỦ TRÌ - CHIEF ARCHITECT:

KS. NGUYỄN VĂN VINH

THIẾT KẾ - DESIGNED BY:

KS. NGUYỄN VĂN LINH

Q.L.K.T - CHECKED BY:

KS. BẠCH DIỆU THÚY

TÊN BẢN VẼ - DRAWING NAME:


MẶT BẰNG BỐ TRÍ THIẾT BỊ CÔNG NGHỆ

NĂM PHÁT HÀNH: 2019.

TỶ LỆ:

KÝ HIỆU BẢN VẼ:

CN - 07

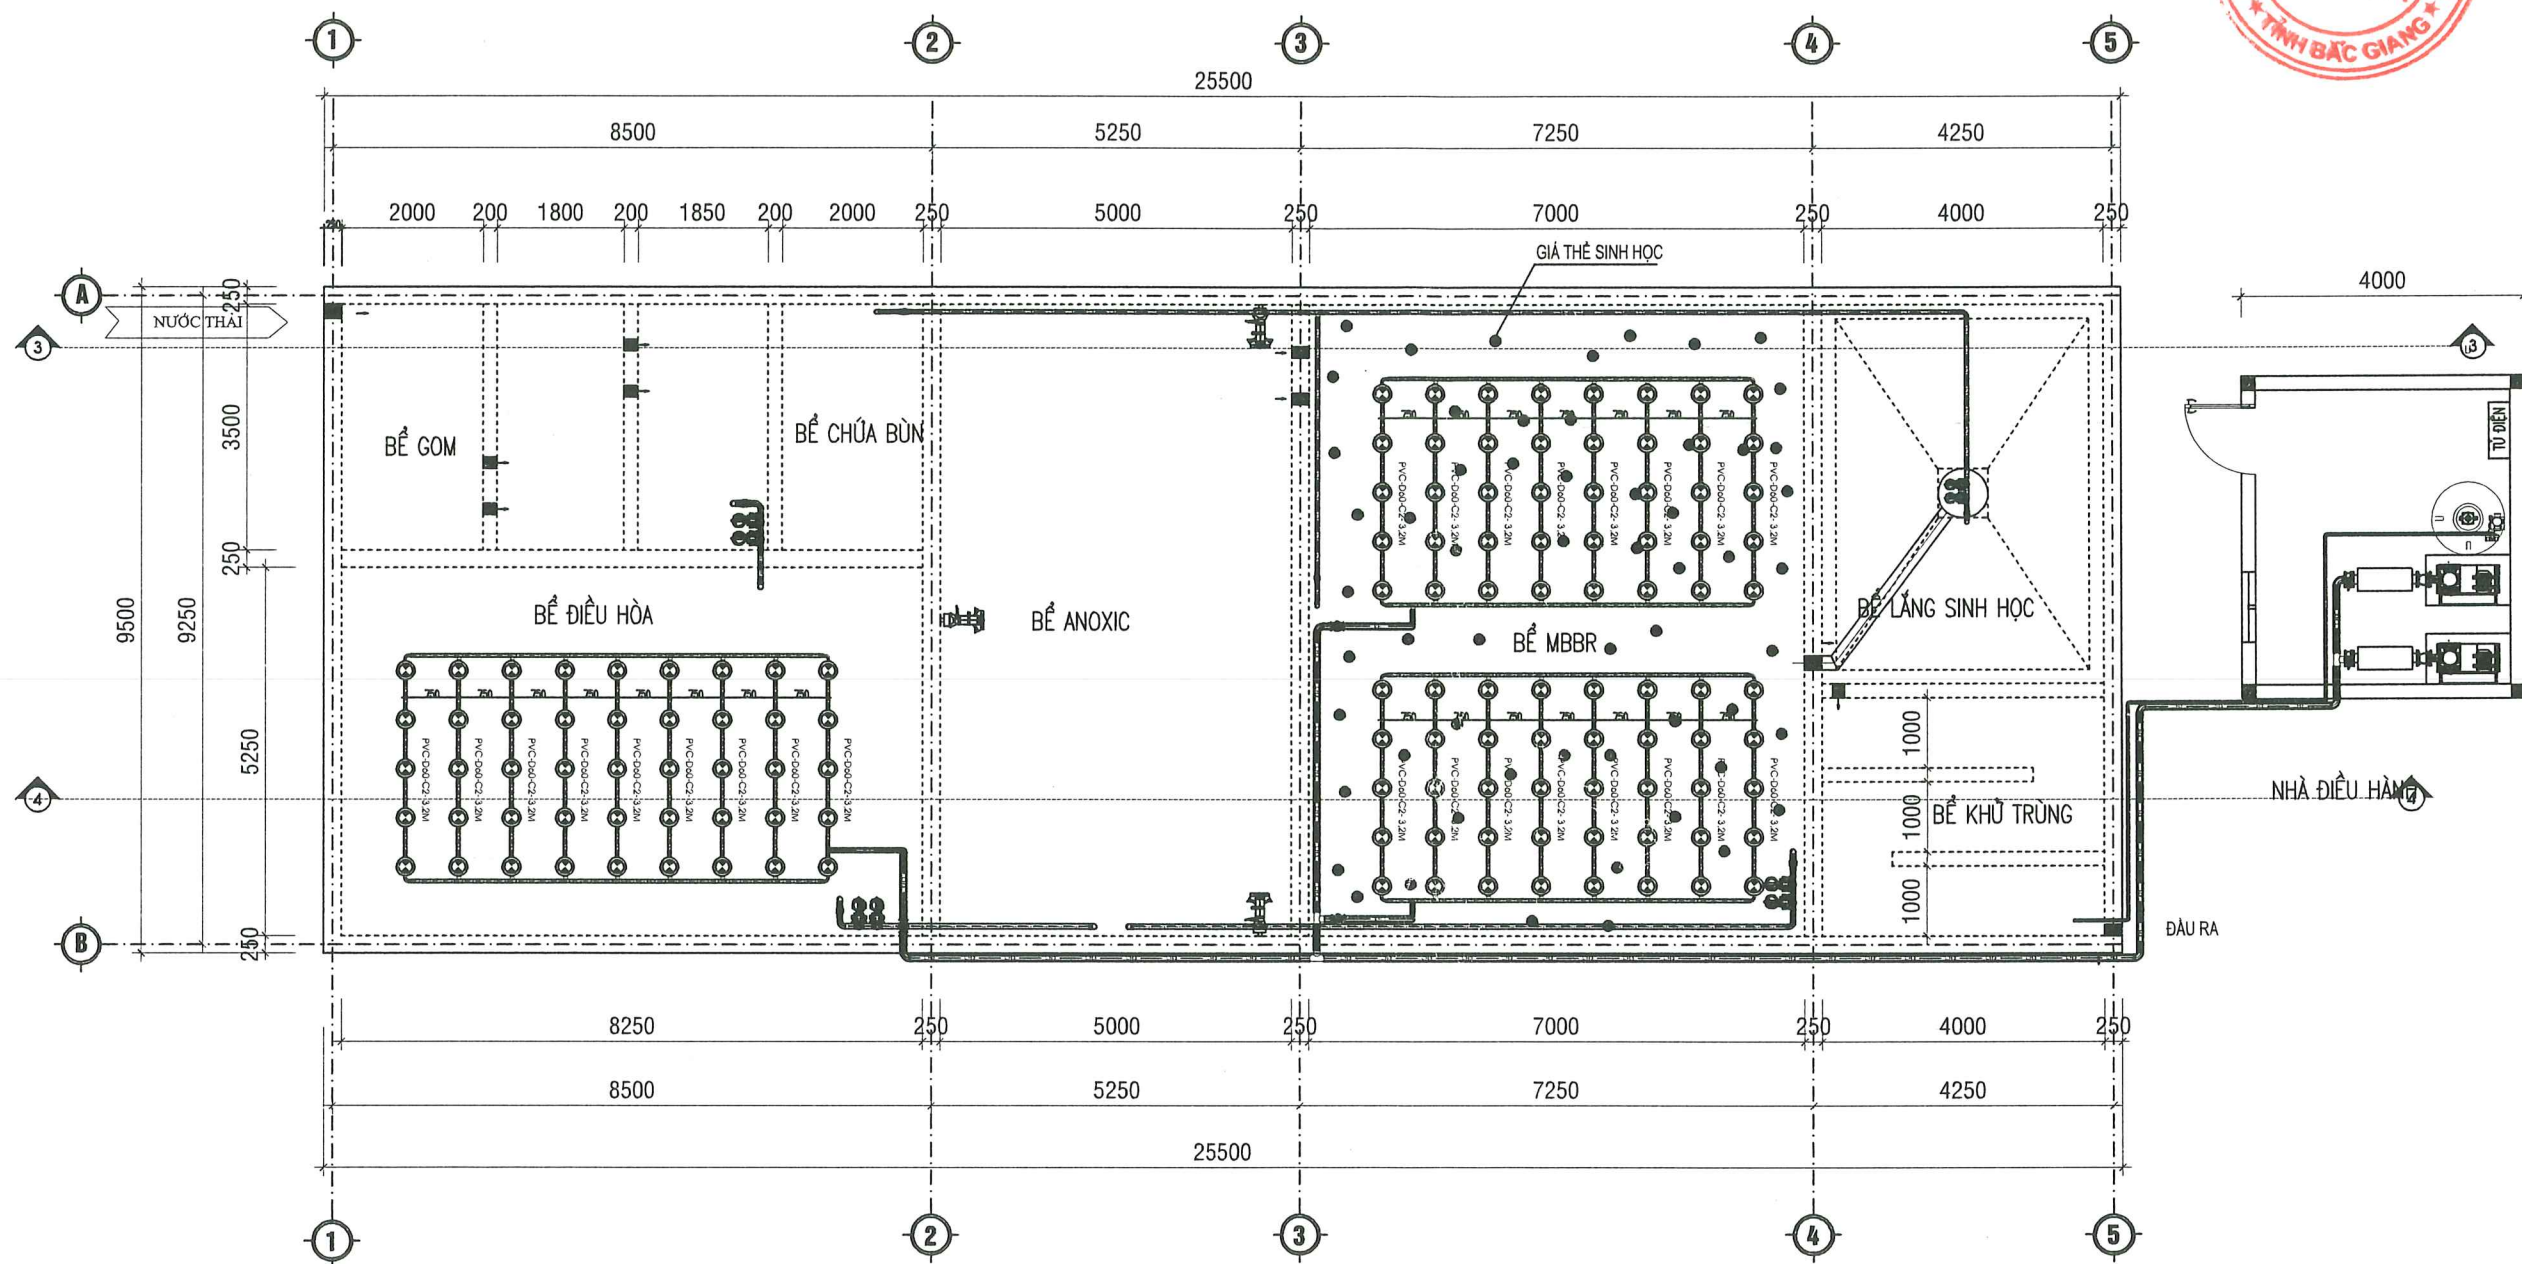

- CHÚ THÍCH:**
- ww — ĐƯỜNG NƯỚC
 - KHL — ĐƯỜNG KHÍ
 - BUN — ĐƯỜNG BÙN
 - HC_Chem — ĐƯỜNG HÓA CHẤT

MẶT BẰNG CÔNG NGHỆ



SỬA ĐỔI		
LẦN	NGÀY	XÁC NHẬN
1		
2		
3		

TÊN CÔNG TRÌNH - PROJECT:

HẠNG MỤC:

HỆ THỐNG XỬ LÝ NƯỚC THẢI

ĐỊA ĐIỂM XÂY DỰNG - LOCATION:

KHU DÂN CƯ MỚI SỐ 1, ĐƯỜNG HOÀNG VĂN THỤ
P. HOÀNG VĂN THỤ, TP. BẮC GIANG, T. BẮC GIANG

CHỦ ĐẦU TƯ - PROJECT OWNER:

M.S.D.N: 2400337562 - C.T.C.P
CÔNG TY CP
TẬP ĐOÀN
QUANG MINH
TP. BẮC GIANG T. BẮC GIANG

CÔNG TY CỔ PHẦN TẬP ĐOÀN QUANG MINH

ĐƠN VỊ TƯ VẤN THIẾT KẾ:

CÔNG TY TNHH CÔNG NGHỆ
MÔI TRƯỜNG ĐẤT VIỆT
ĐẤT VIỆT

ĐỊA CHỈ SỐ 86 ĐƯỜNG VĂN QUÂN, P. XƯƠNG GIANG, TP. BẮC GIANG

GIÁM ĐỐC - DIRECTOR:

KS. PHẠM QUANG ANH

CHỦ TRÌ - CHIEF ARCHITECT:

KS. NGUYỄN VĂN VINH

THIẾT KẾ - DESIGNED BY:

KS. NGUYỄN VĂN LINH

Q.L.K.T - CHECKED BY:

KS. BẠCH ĐIỀU THUY



TÊN BẢN VẼ - DRAWING NAME:

MẶT BẰNG CÔNG NGHỆ

NĂM PHÁT HÀNH: 2019.

TỶ LỆ:

KÝ HIỆU BẢN VẼ:
CN - 08

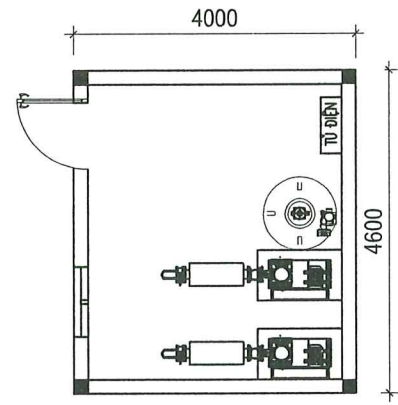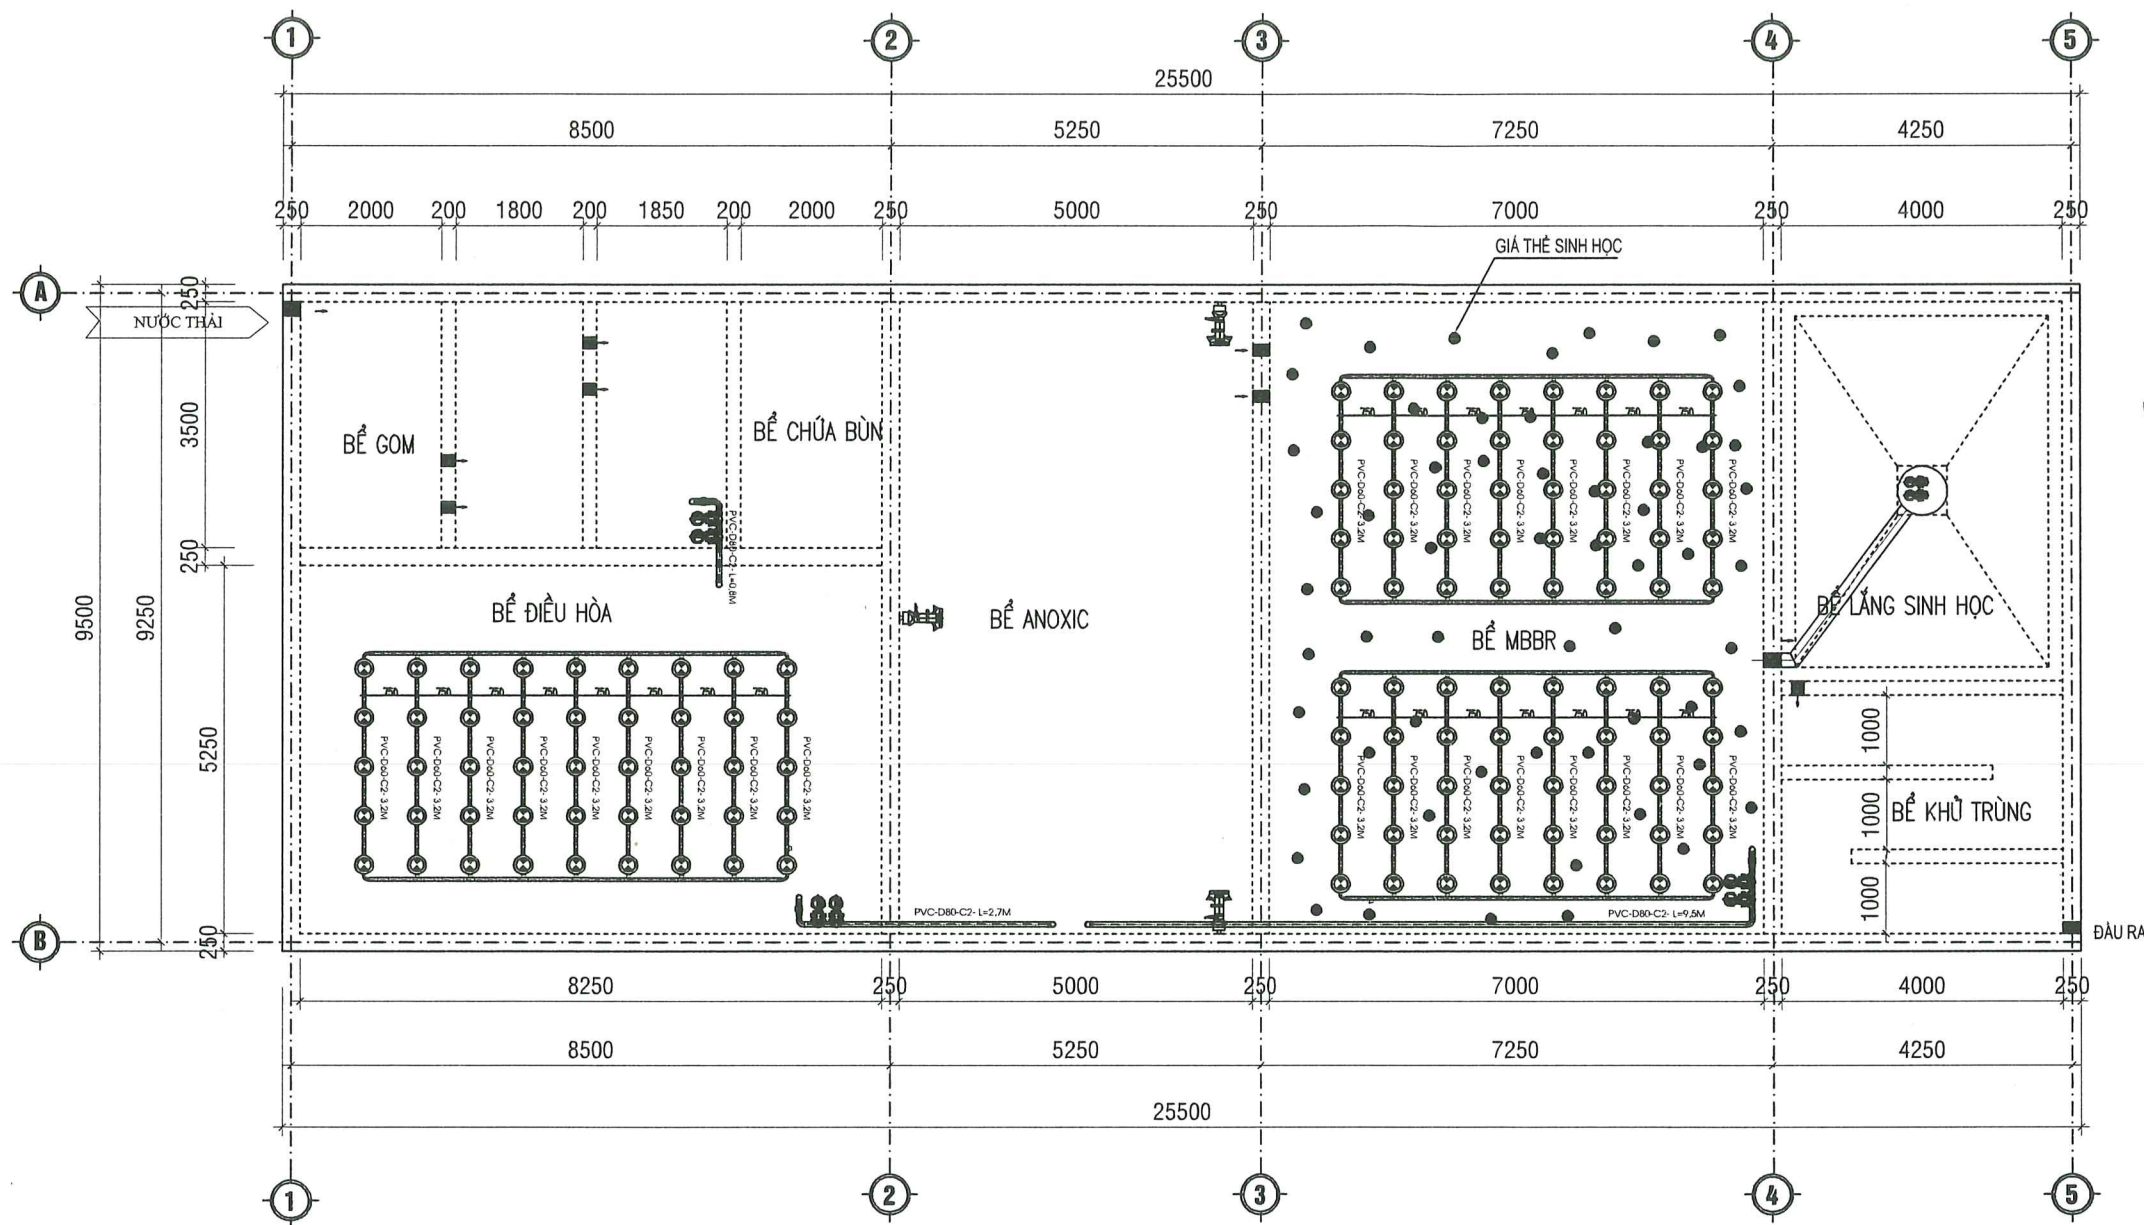

MẶT BẰNG ĐƯỜNG NƯỚC THẢI

- CHÚ THÍCH:**
- WW — ĐƯỜNG NƯỚC
 - KHL — ĐƯỜNG KHÍ
 - BUN — ĐƯỜNG BÙN
 - HC_Chem — ĐƯỜNG HÓA CHẤT

SỬA ĐỔI		
LẦN	NGÀY	XÁC NHẬN
1		
2		
3		

TÊN CÔNG TRÌNH - PROJECT:

HẠNG MỤC:

HỆ THỐNG XỬ LÝ NƯỚC THẢI

ĐỊA ĐIỂM XÂY DỰNG - LOCATION:

KHU DÂN CƯ MỚI SỐ 1, ĐƯỜNG HOÀNG VĂN THỤ
P. HOÀNG VĂN THỤ, TP. BẮC GIANG, T. BẮC GIANG

CHỦ ĐẦU TƯ - PROJECT OWNER:

CÔNG TY CP TẬP ĐOÀN QUANG MINH
CÔNG TY CỔ PHẦN TẬP ĐOÀN QUANG MINH

ĐƠN VỊ TƯ VẤN THIẾT KẾ:

CÔNG TY TNHH CÔNG NGHỆ MÔI TRƯỜNG ĐẤT VIỆT
T. H. H
CÔNG NGHỆ MÔI TRƯỜNG ĐẤT VIỆT
Đất Việt

ĐỊA CHỈ SỐ 86 ĐƯỜNG VĂN QUẢNG, P. XƯƠNG GIANG, TP. BẮC GIANG

GIÁM ĐỐC - DIRECTOR:

[Signature]
KS. PHẠM QUANG ANH

CHỦ TRÌ - CHIEF ARCHITECT:

[Signature]
KS. NGUYỄN VĂN VINH

THIẾT KẾ - DESIGNED BY:

[Signature]
KS. NGUYỄN VĂN LINH

Q.L.K.T - CHECKED BY:


[Signature]
KS. BẠCH DIỆU THÚY

TÊN BẢN VẼ - DRAWING NAME:

MẶT BẰNG ĐƯỜNG NƯỚC THẢI

NĂM PHÁT HÀNH: 2019.


TỶ LỆ: KÝ HIỆU BẢN VẼ: CN - 09

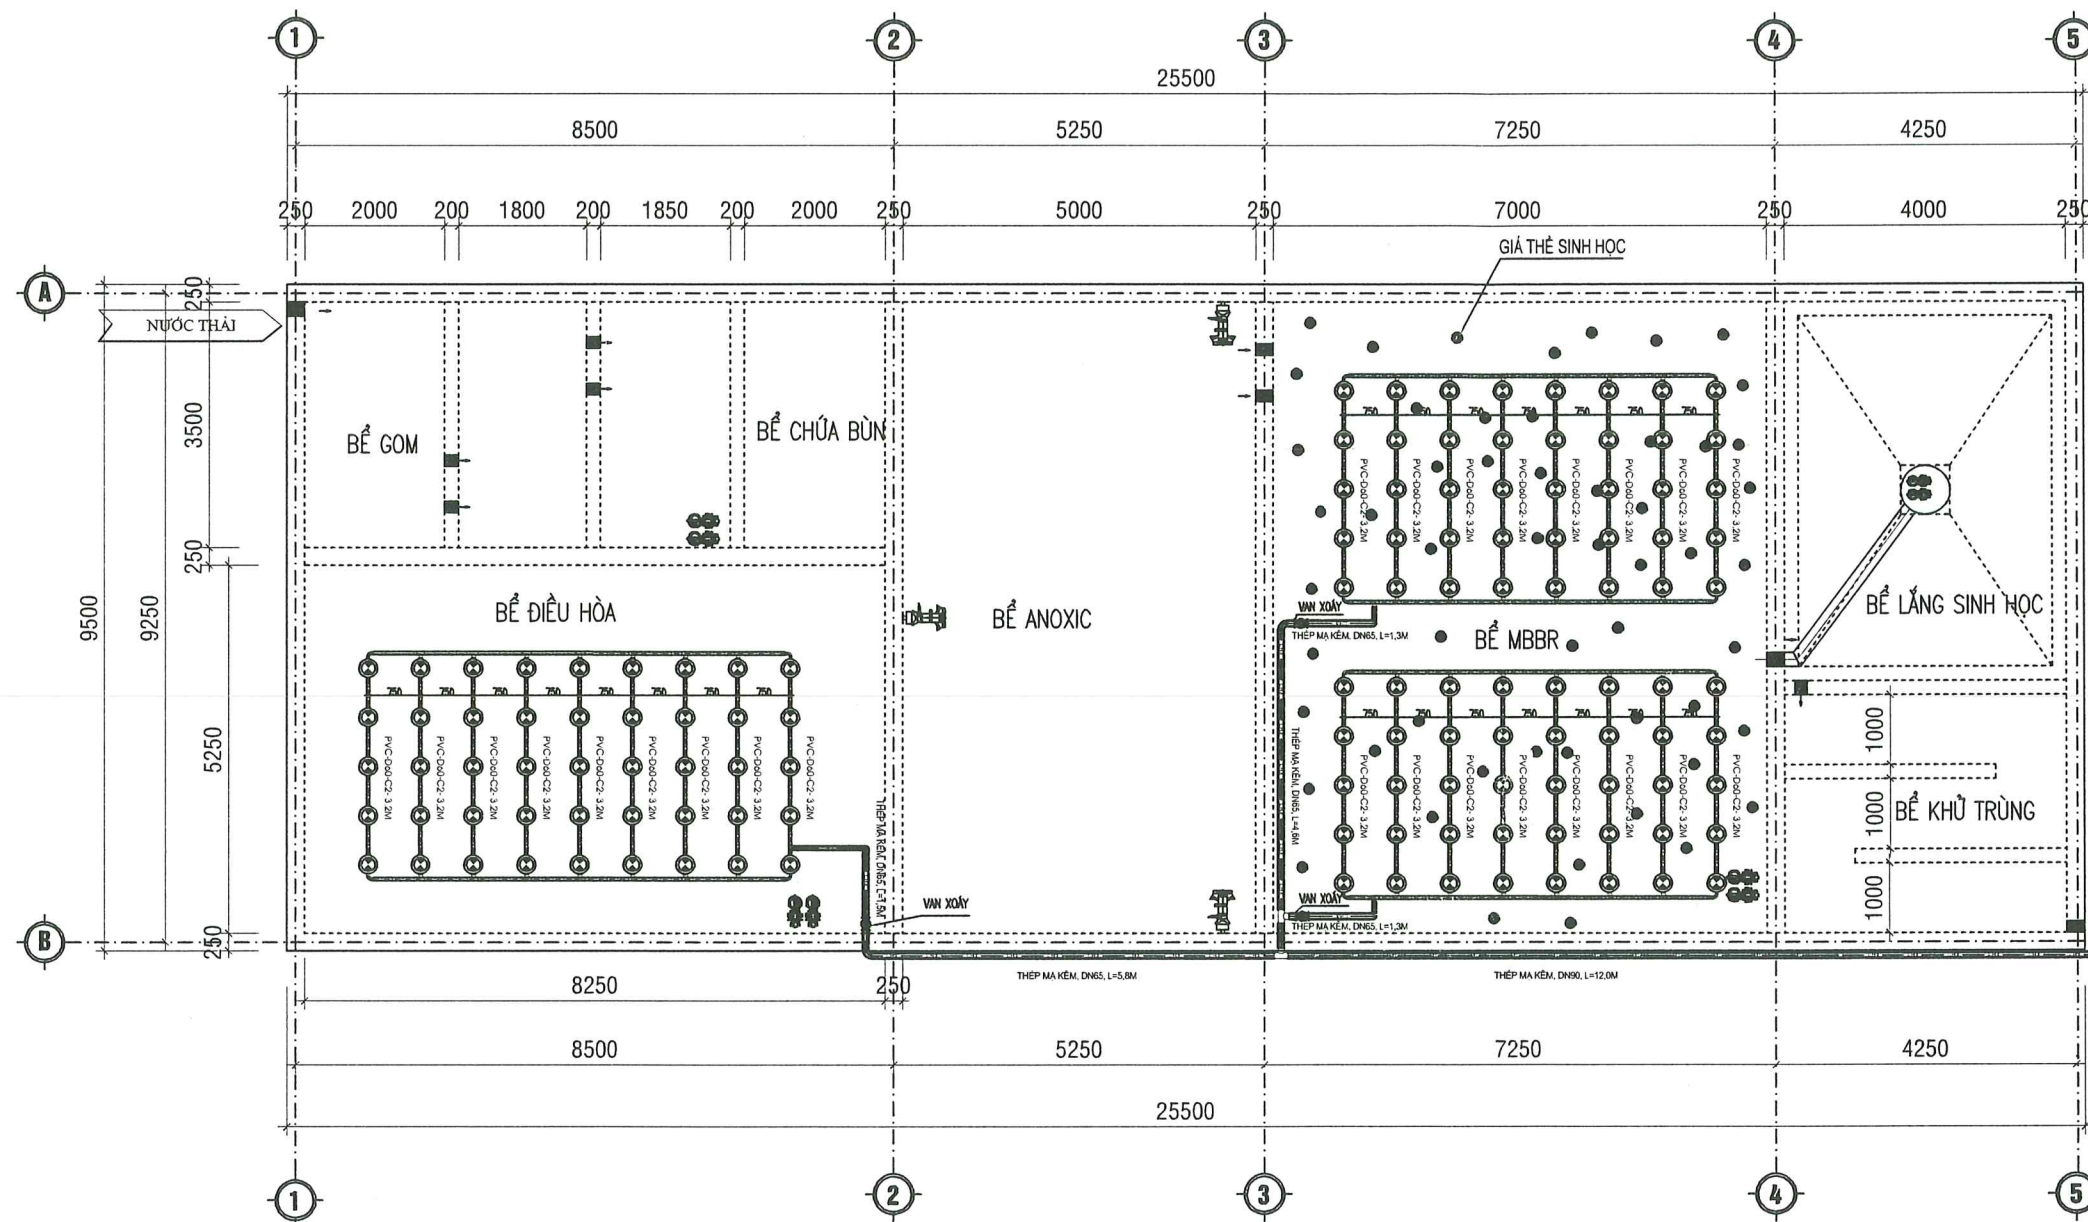

MẶT BẰNG ĐƯỜNG CẤP KHÍ

CHÚ THÍCH:

- WW — ĐƯỜNG NƯỚC
— KHL — ĐƯỜNG KHÍ
— BUN — ĐƯỜNG BÙN
— HC _ Chem — ĐƯỜNG HÓA CHẤT

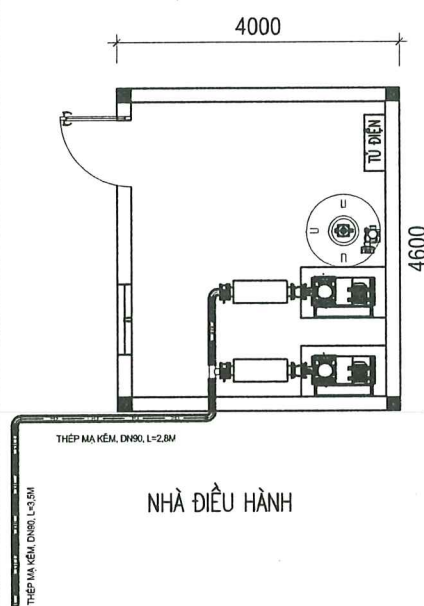

SỬA ĐỔI		
LẦN	NGÀY	XÁC NHẬN
1		
2		
3		

TÊN CÔNG TRÌNH - PROJECT:

HẠNG MỤC:

HỆ THỐNG XỬ LÝ NƯỚC THẢI

ĐỊA ĐIỂM XÂY - LOCATION:

KHU DÂN CƯ MỚI SỐ 1, ĐƯỜNG HOÀNG VĂN THỤ
P. HOÀNG VĂN THỤ, TP BẮC GIANG, T.BẮC GIANG

CHỦ ĐẦU TƯ - PROJECT OWNER:

M.S.D.N: 2400337562 - C.T.C.P
CÔNG TY CP
TẬP ĐOÀN
QUANG MINH
TP.BẮC GIANG T.BẮC GIANG

CÔNG TY CỔ PHẦN TẬP ĐOÀN QUANG MINH

ĐƠN VỊ TƯ VẤN THIẾT KẾ:

CÔNG TY TNHH CÔNG NGHỆ
MÔI TRƯỜNG ĐẤT VIỆT
T.N.H
CÔNG NGHỆ
MÔI TRƯỜNG
ĐẤT VIỆT
ĐỊA CHỈ SỐ 86 ĐƯỜNG VĂN QUẢNG, P.ĐƯỜNG GIANG, TP.BẮC GIANG

GIÁM ĐỐC - DIRECTOR:

KS.PHẠM QUANG ANH

CHỦ TRÌ - CHIEF ARCHITECT:

KS.NGUYỄN VĂN VINH

THIẾT KẾ - DESIGNED BY:

KS.NGUYỄN VĂN LINH

Q.L.K.T - CHECKED BY:

KS.BẠCH DIỆU THUY



TÊN BẢN VẼ - DRAWING NAME:

MẶT BẰNG ĐƯỜNG CẤP KHÍ

NĂM PHÁT HÀNH: 2019.

TỶ LỆ:

KÝ HIỆU BẢN VẼ:
CN - 10

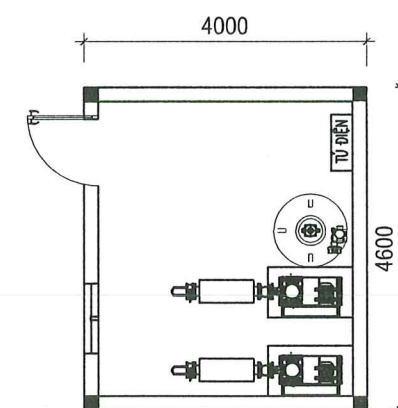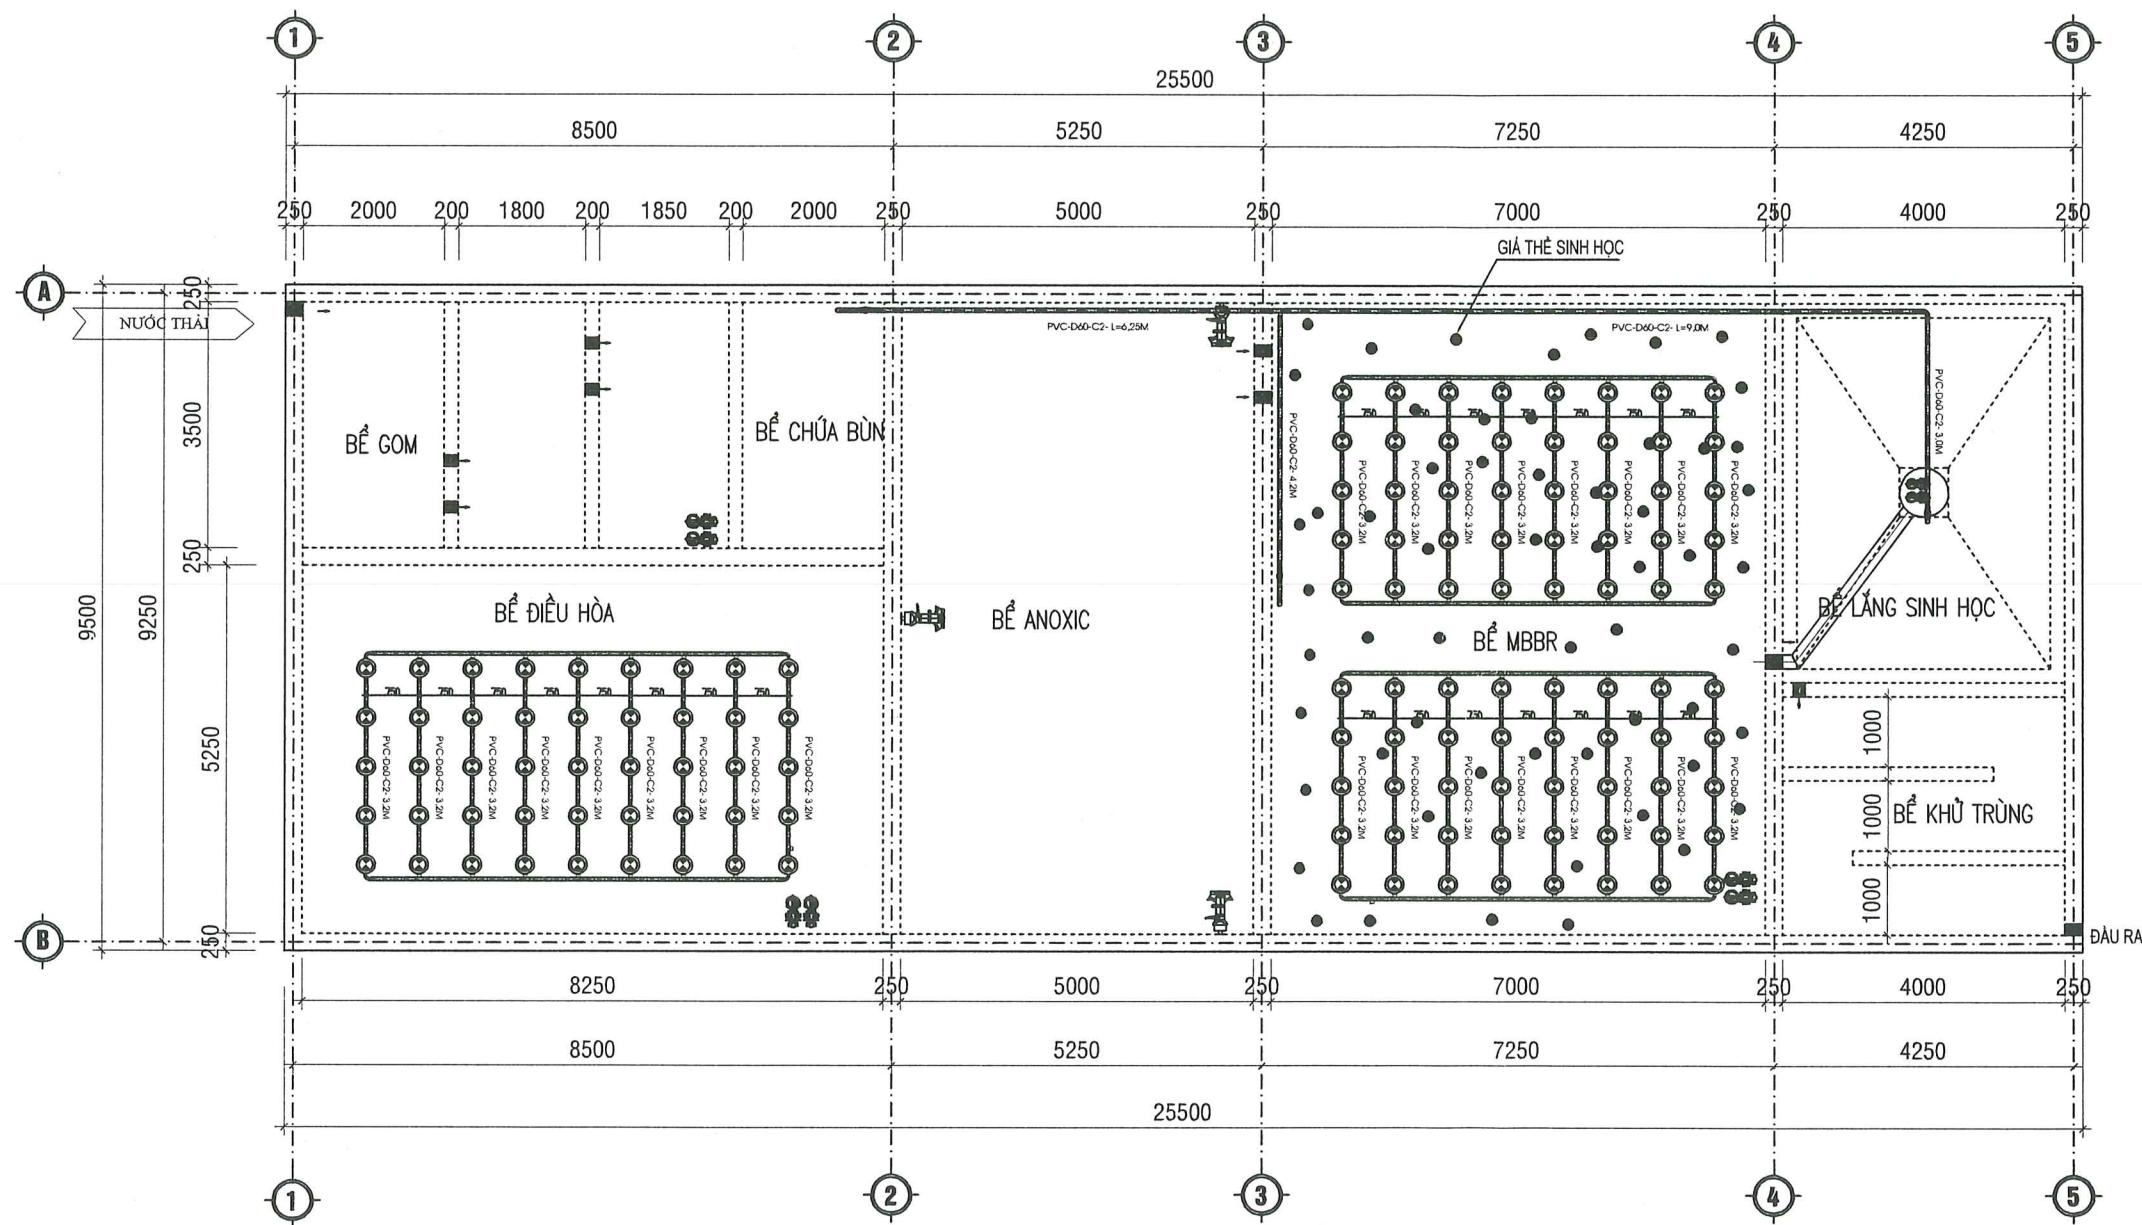

NHÀ ĐIỀU HÀNH

MẶT BẰNG ĐƯỜNG BÙN

CHÚ THÍCH:

- ww — ĐƯỜNG NƯỚC
- KHL — ĐƯỜNG KHÍ
- BUN — ĐƯỜNG BÙN
- HC _ Chem — ĐƯỜNG HÓA CHẤT

SỬA ĐỔI		
LẦN	NGÀY	XÁC NHẬN
1		
2		
3		

TÊN CÔNG TRÌNH - PROJECT:

HẠNG MỤC:

HỆ THỐNG XỬ LÝ NƯỚC THẢI

ĐỊA ĐIỂM XÂY - LOCATION:

KHU DÂN CƯ MÔI SỐ 1, ĐƯỜNG HOÀNG VĂN THỤ
P. HOÀNG VĂN THỤ, TP. BẮC GIANG, T. BẮC GIANG

CHỦ ĐẦU TƯ - PROJECT OWNER:



CÔNG TY CỔ PHẦN TẬP ĐOÀN QUANG MINH

ĐƠN VỊ TƯ VẤN THIẾT KẾ:



ĐỊA CHỈ: SỐ 86 ĐƯỜNG VĂN QUẢNG, P. XÃ LƯƠNG, TP. BẮC GIANG

GIÁM ĐỐC - DIRECTOR:

[Signature]

KS. PHẠM QUANG ANH

CHỦ TRÌ - CHIEF ARCHITECT:

[Signature]

KS. NGUYỄN VĂN VINH

THIẾT KẾ - DESIGNED BY:

[Signature]

KS. NGUYỄN VĂN LINH

Q.L.K.T - CHECKED BY:

[Signature]

KS. BẠCH DIỆU THÚY

TÊN BẢN VẼ - DRAWING NAME:

MẶT BẰNG ĐƯỜNG BÙN


NĂM PHÁT HÀNH:

2019.

TỶ LỆ:

KÝ HIỆU BẢN VẼ:

CN - 11

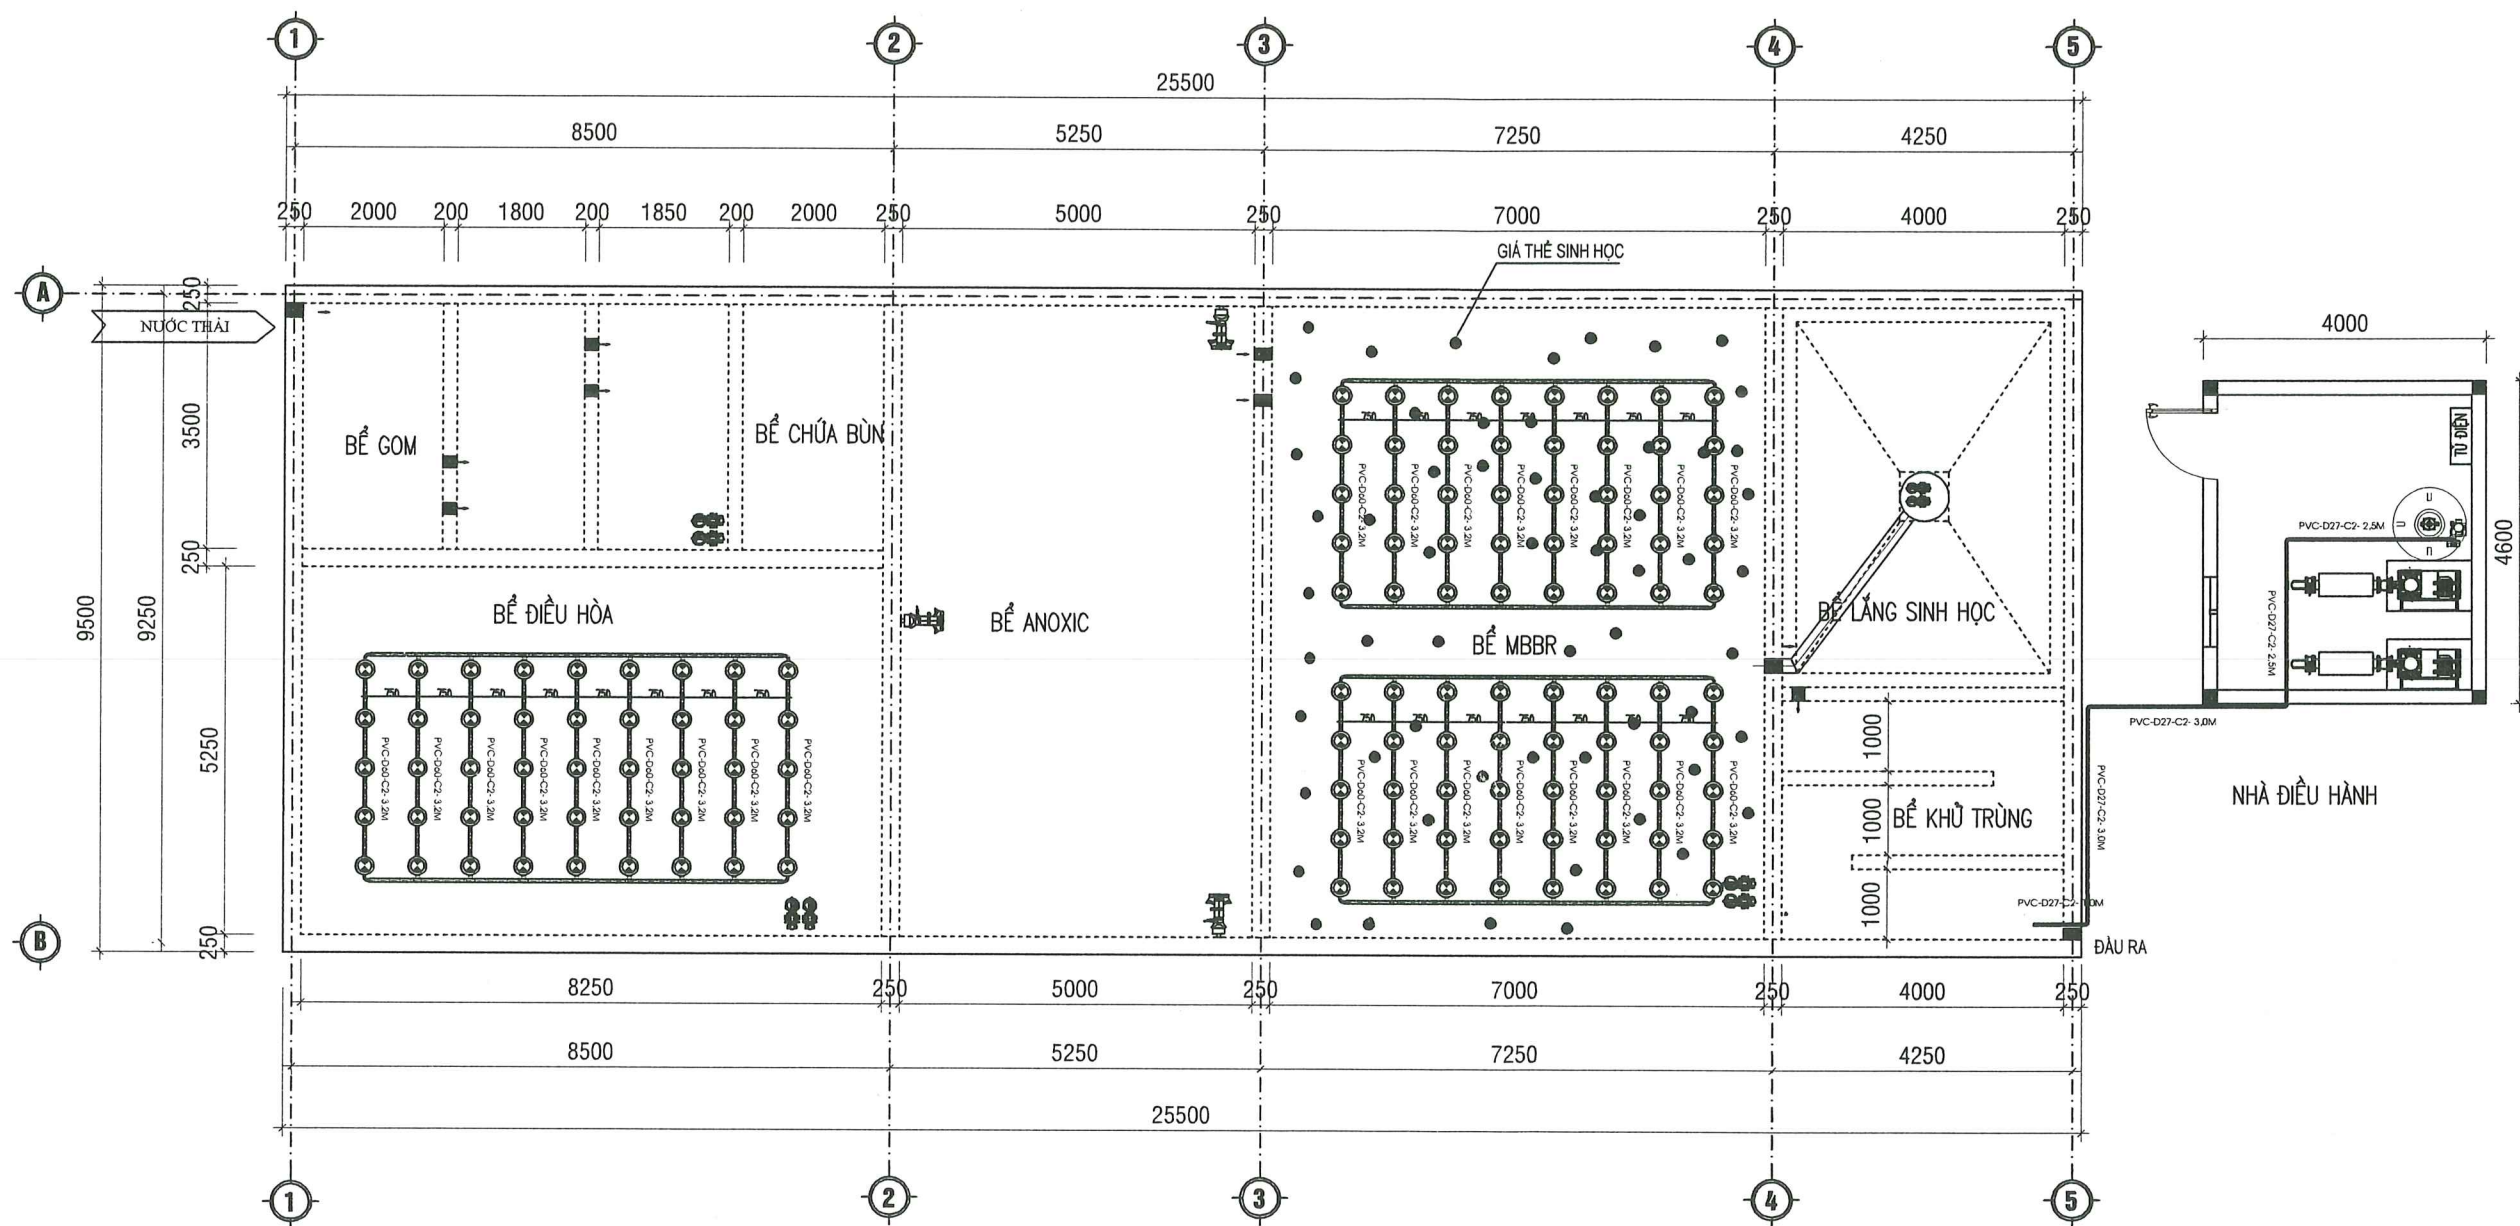


MẶT BẰNG ĐƯỜNG HÓA CHẤT

CHÚ THÍCH:

- WW — ĐƯỜNG NƯỚC
- KHL — ĐƯỜNG KHÍ
- BUN — ĐƯỜNG BÙN
- HC_Chem — ĐƯỜNG HÓA CHẤT

SỬA ĐỔI		
LẦN	NGÀY	XÁC NHẬN
1		
2		
3		
TÊN CÔNG TRÌNH - PROJECT:		
HẠNG MỤC:		
HỆ THỐNG XỬ LÝ NƯỚC THẢI		
ĐỊA ĐIỂM XÂY DỰNG - LOCATION:		
KHU DÂN CƯ MỚI SỐ 1, ĐƯỜNG HOÀNG VĂN THỤ P. HOÀNG VĂN THỤ, TP. BẮC GIANG, T. BẮC GIANG		
CHỦ ĐẦU TƯ - PROJECT OWNER:		
CÔNG TY CỔ PHẦN TẬP ĐOÀN QUANG MINH		
ĐƠN VỊ TƯ VẤN THIẾT KẾ:		
CÔNG TY TNHH CÔNG NGHỆ MÔI TRƯỜNG ĐẤT VIỆT		
ĐỊA CHỈ SỐ 86 ĐƯỜNG VĂN QUẢNG, P. XÃ LƯƠNG GIANG, TP. BẮC GIANG		
GIÁM ĐỐC - DIRECTOR:		
KS. PHẠM QUANG ANH		
CHỦ TRÌ - CHIEF ARCHITECT:		
KS. NGUYỄN VĂN VINH		
THIẾT KẾ - DESIGNED BY:		
KS. NGUYỄN VĂN LINH		
Q.L.K.T - CHECKED BY:		
KS. BẠCH DIỆU THÚY		
TÊN BẢN VẼ - DRAWING NAME:		
MẶT BẰNG ĐƯỜNG HÓA CHẤT		
NĂM PHÁT HÀNH: 2019.		
TỶ LỆ:	KÝ HIỆU BẢN VẼ:	
	CN - 12	

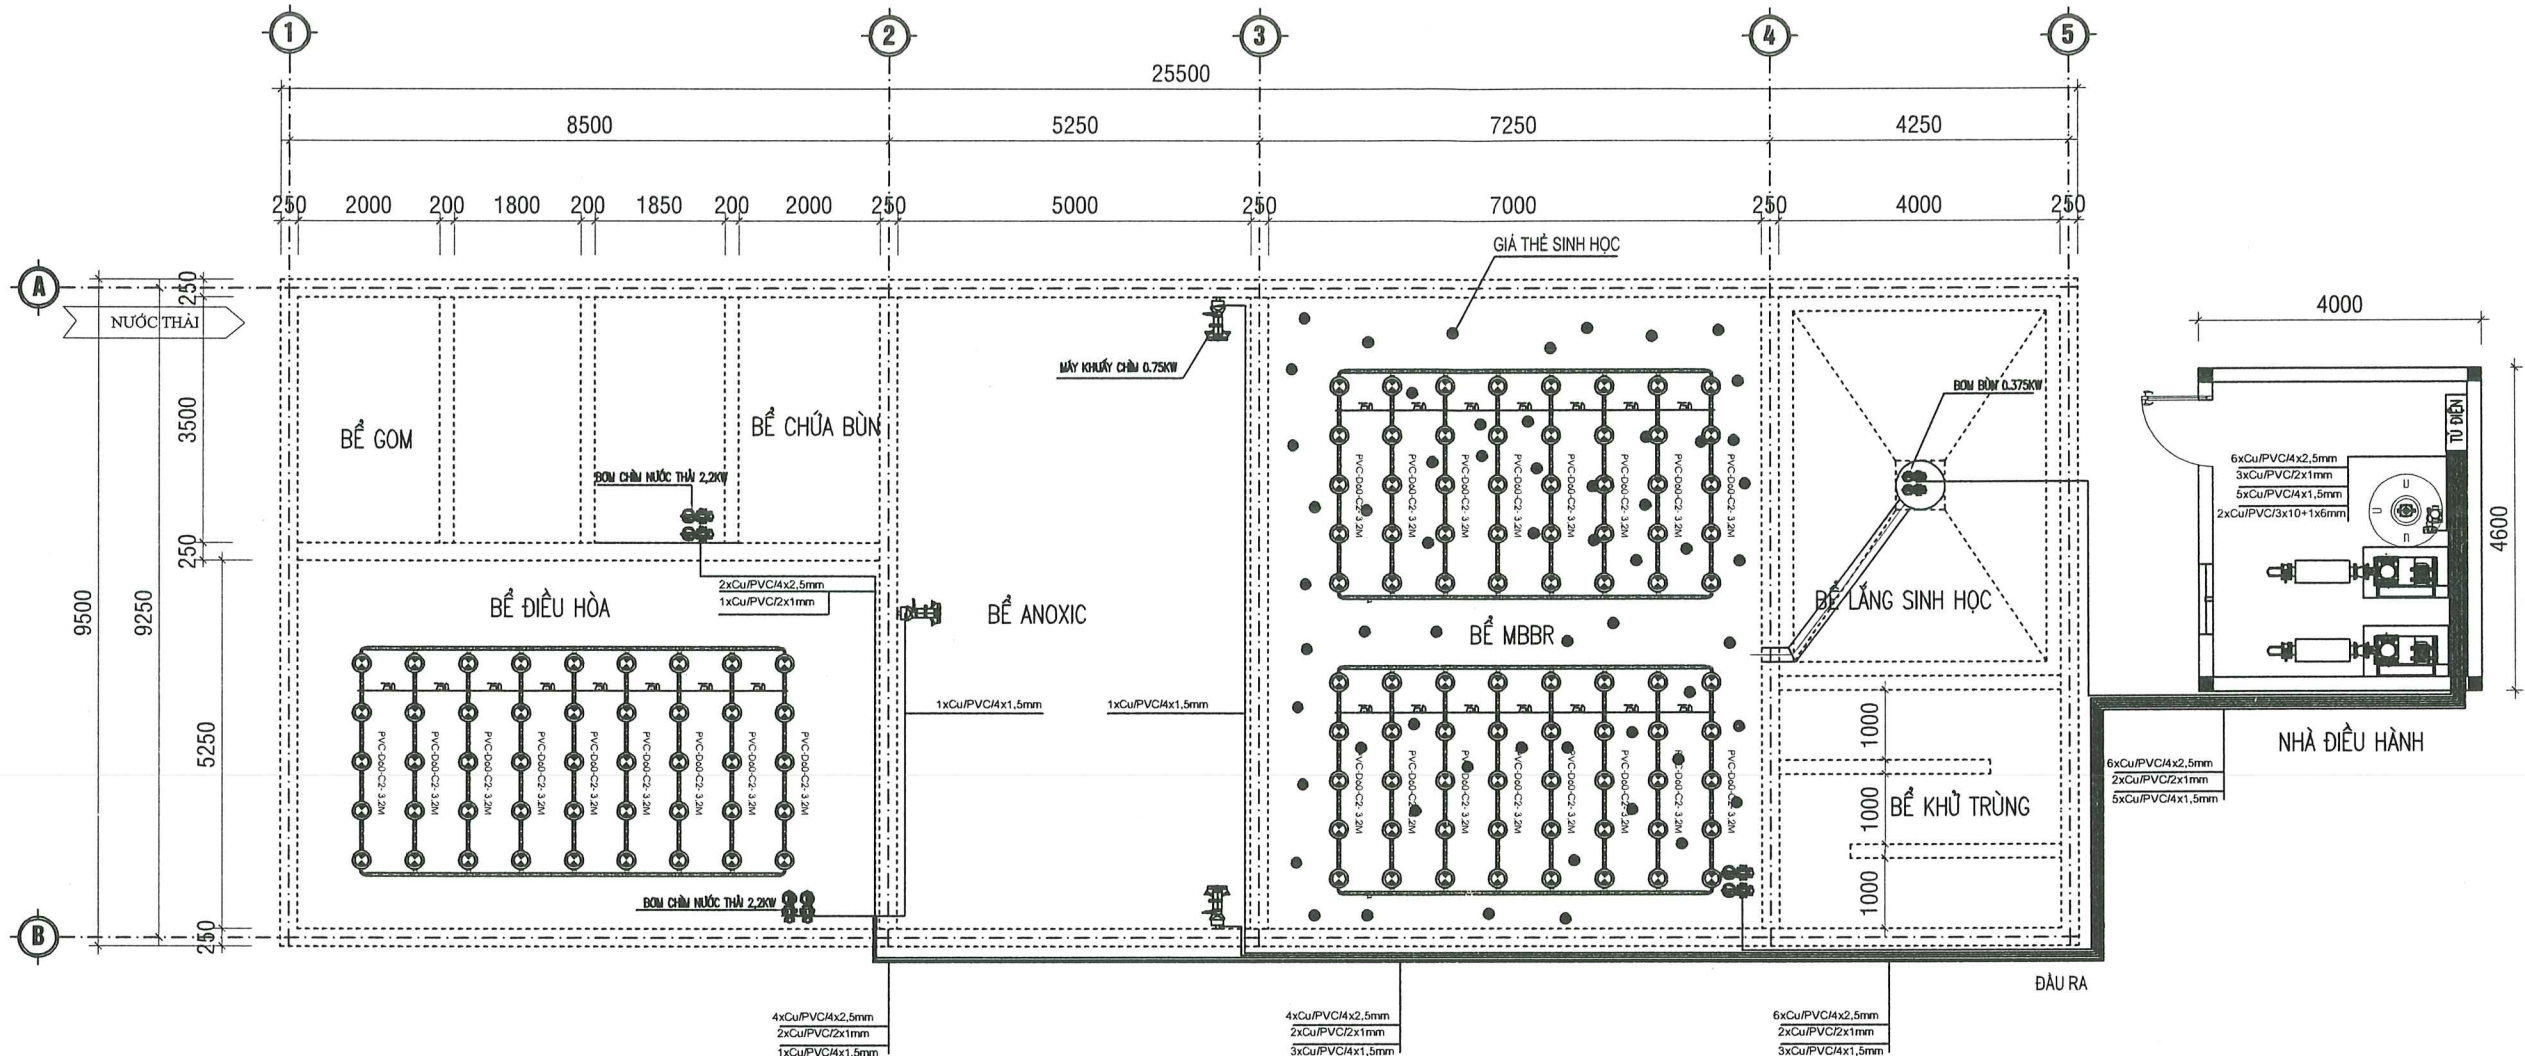

MẶT BẰNG BỐ TRÍ ĐƯỜNG ĐIỆN CẤP CHO THIẾT BỊ

- CHÚ THÍCH:**
- WW — ĐƯỜNG NƯỚC
 - KHL — ĐƯỜNG KHÍ
 - BUN — ĐƯỜNG BÙN
 - HC_Chem — ĐƯỜNG HÓA CHẤT
 - — ĐƯỜNG ĐIỆN

SỬA ĐỔI

LẦN	NGÀY	XÁC NHẬN
1		
2		
3		

TÊN CÔNG TRÌNH - PROJECT:

HANG MỤC :

HỆ THỐNG XỬ LÝ NƯỚC THẢI

ĐỊA ĐIỂM XÂY DỰNG - LOCATION:

KHU DÂN CƯ MỚI SỐ 1, ĐƯỜNG HOÀNG VĂN THỤ
P. HOÀNG VĂN THỤ, TP. BẮC GIANG, T. BẮC GIANG

CHỦ ĐẦU TƯ - PROJECT OWNER:

M.S.D.N: 2400337562 - C.T.C.P

CÔNG TY CP
TẬP ĐOÀN
QUANG MINH

TP. BẮC GIANG T. BẮC GIANG

CÔNG TY CỔ PHẦN TẬP ĐOÀN QUANG MINH

ĐƠN VỊ TƯ VẤN THIẾT KẾ:

CÔNG TY TNHH CÔNG NGHỆ
MÔI TRƯỜNG ĐẤT VIỆT

CÔNG NGHỆ
MÔI TRƯỜNG

Đất Việt

ĐỊA CHỈ SỐ 86 ĐƯỜNG VĂN QUÍN, P. XƯƠNG GIANG, TP. BẮC GIANG

GIÁM ĐỐC - DIRECTOR:

KS. PHẠM QUANG ANH

CHỦ TRÌ - CHIEF ARCHITECT:

KS. NGUYỄN VĂN VINH

THIẾT KẾ - DESIGNED BY:

KS. NGUYỄN VĂN LINH

Q.L.K.T - CHECKED BY:

KS. BẠCH DIỆU THUY

TÊN BẢN VẼ - DRAWING NAME:


MẶT BẰNG ĐƯỜNG ĐIỆN CẤP CHO THIẾT BỊ

NĂM PHÁT HÀNH:


2019.

TỶ LỆ:

KÝ HIỆU BẢN VẼ:
CN - 13

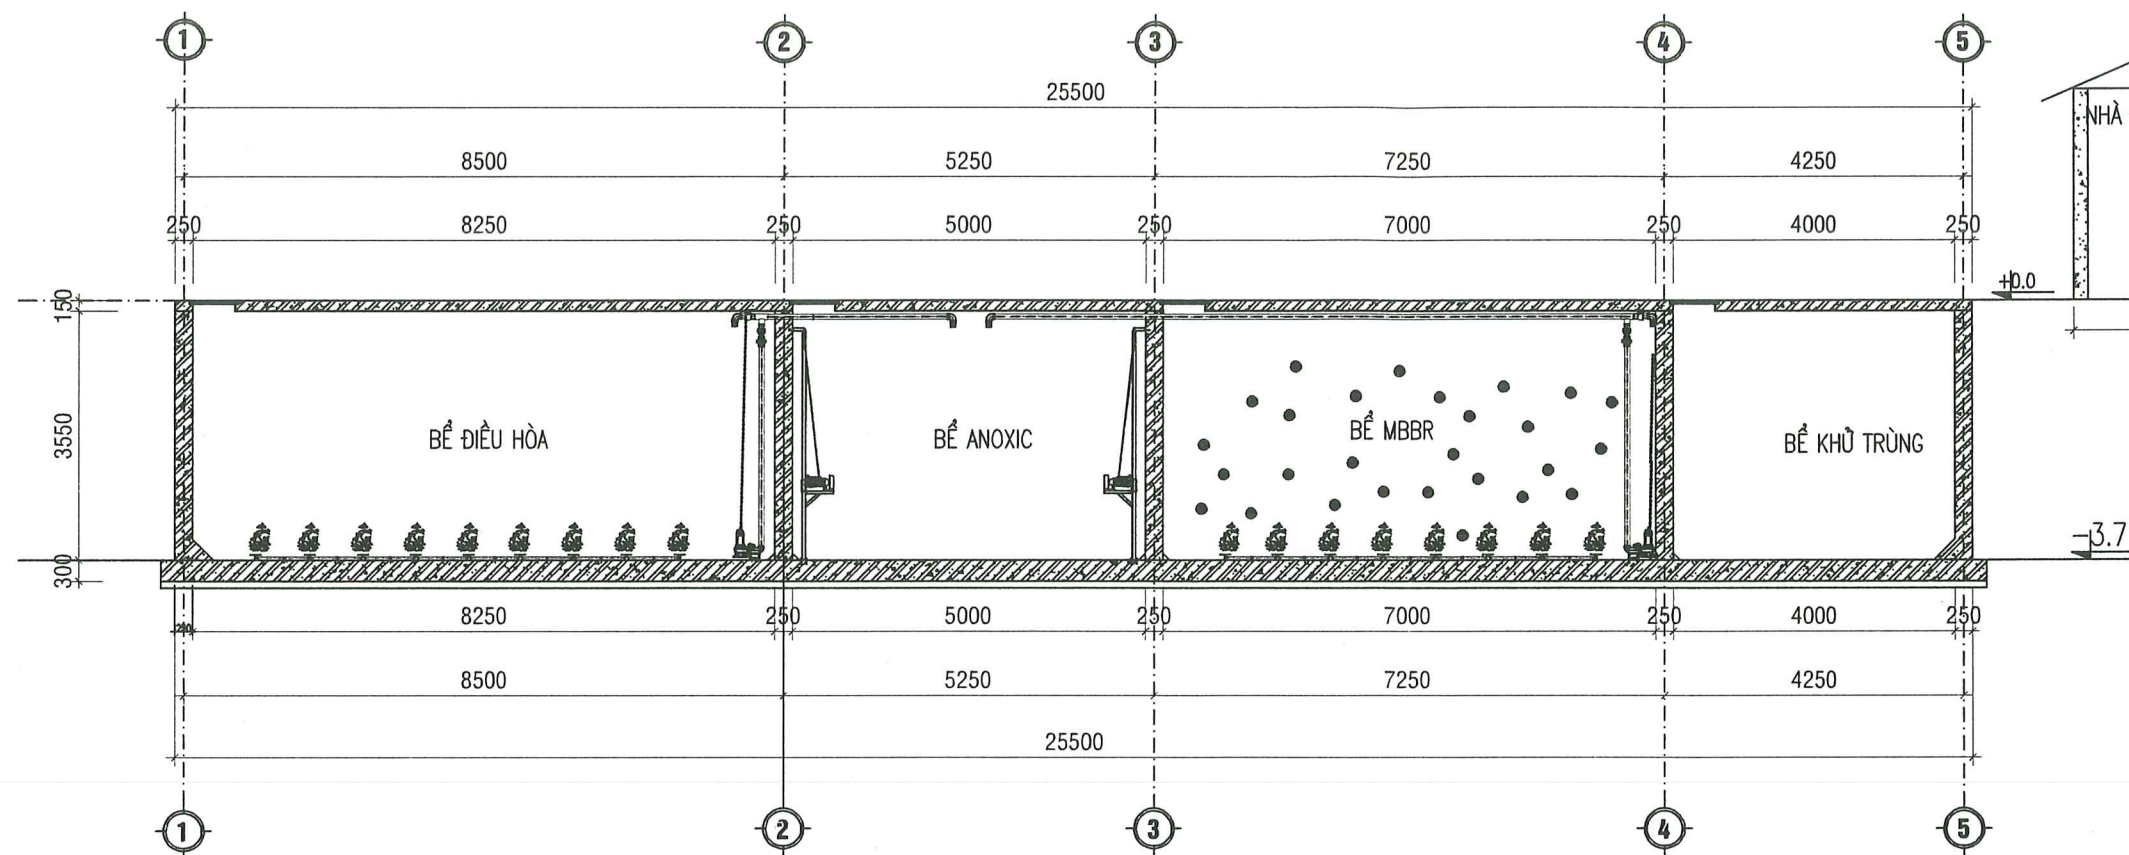

MẶT CẮT 4-4

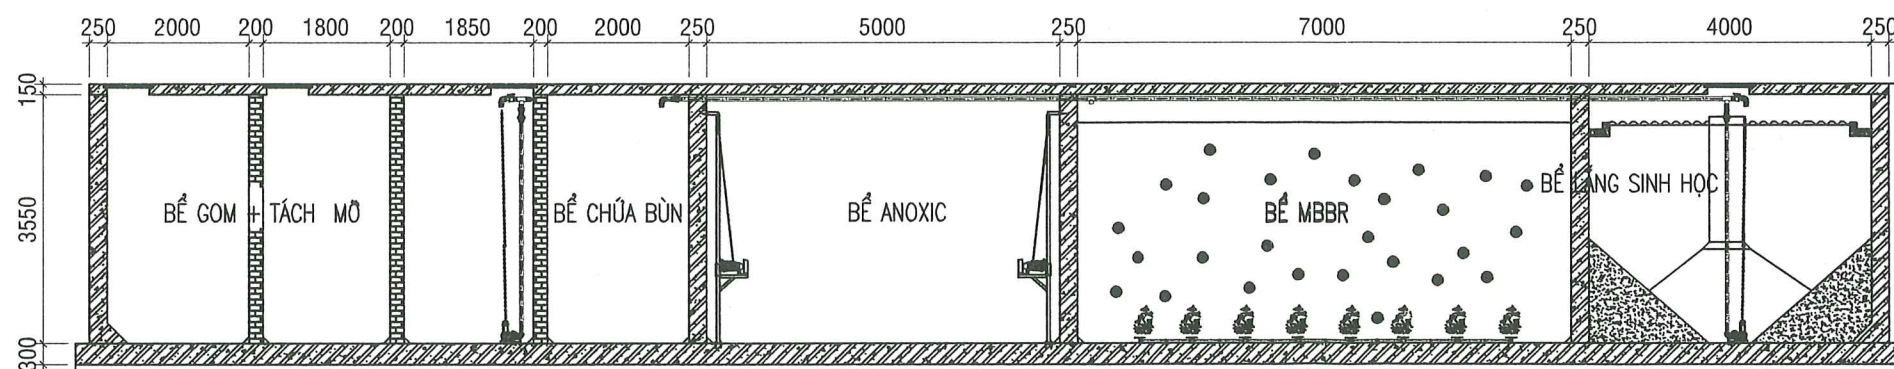

MẶT CẮT 3-3

MẶT CẮT CÔNG NGHỆ

CHÚ THÍCH:

- WW — ĐƯỜNG NƯỚC
- KHL — ĐƯỜNG KHÍ
- BUN — ĐƯỜNG BÙN
- HC_Chem — ĐƯỜNG HÓA CHẤT

SỬA ĐỔI		
LẦN	NGÀY	XÁC NHẬN
1		
2		
3		

TÊN CÔNG TRÌNH - PROJECT:

HẠNG MỤC:

HỆ THỐNG XỬ LÝ NƯỚC THẢI

ĐỊA ĐIỂM XÂY DỰNG - LOCATION:

KHU DÂN CƯ MỚI SỐ 1, ĐƯỜNG HOÀNG VĂN THỤ
P. HOÀNG VĂN THỤ, TP. BẮC GIANG, T. BẮC GIANG

CHỦ ĐẦU TƯ - PROJECT OWNER:



CÔNG TY CỔ PHẦN TẬP ĐOÀN QUANG MINH

ĐƠN VỊ TƯ VẤN THIẾT KẾ:

CÔNG TY TNHH CÔNG NGHỆ
MÔI TRƯỜNG ĐẤT VIỆT



ĐỊA CHỈ SỐ 86 ĐƯỜNG VĂN QUẢNG, PHƯỜNG GIANG, TP. BẮC GIANG

GIÁM ĐỐC - DIRECTOR:

[Signature]

KS. PHẠM QUANG ANH

CHỦ TRÌ - CHIEF ARCHITECT:

[Signature]

KS. NGUYỄN VĂN VINH

THIẾT KẾ - DESIGNED BY:

[Signature]

KS. NGUYỄN VĂN LINH

Q.L.K.T - CHECKED BY:

[Signature]

KS. BẠCH DIỆU THÚY

TÊN BẢN VẼ - DRAWING NAME:

MẶT CẮT CÔNG NGHỆ


NĂM PHÁT HÀNH:

2019.

TỶ LỆ:

KÝ HIỆU BẢN VẼ:

CN - 14

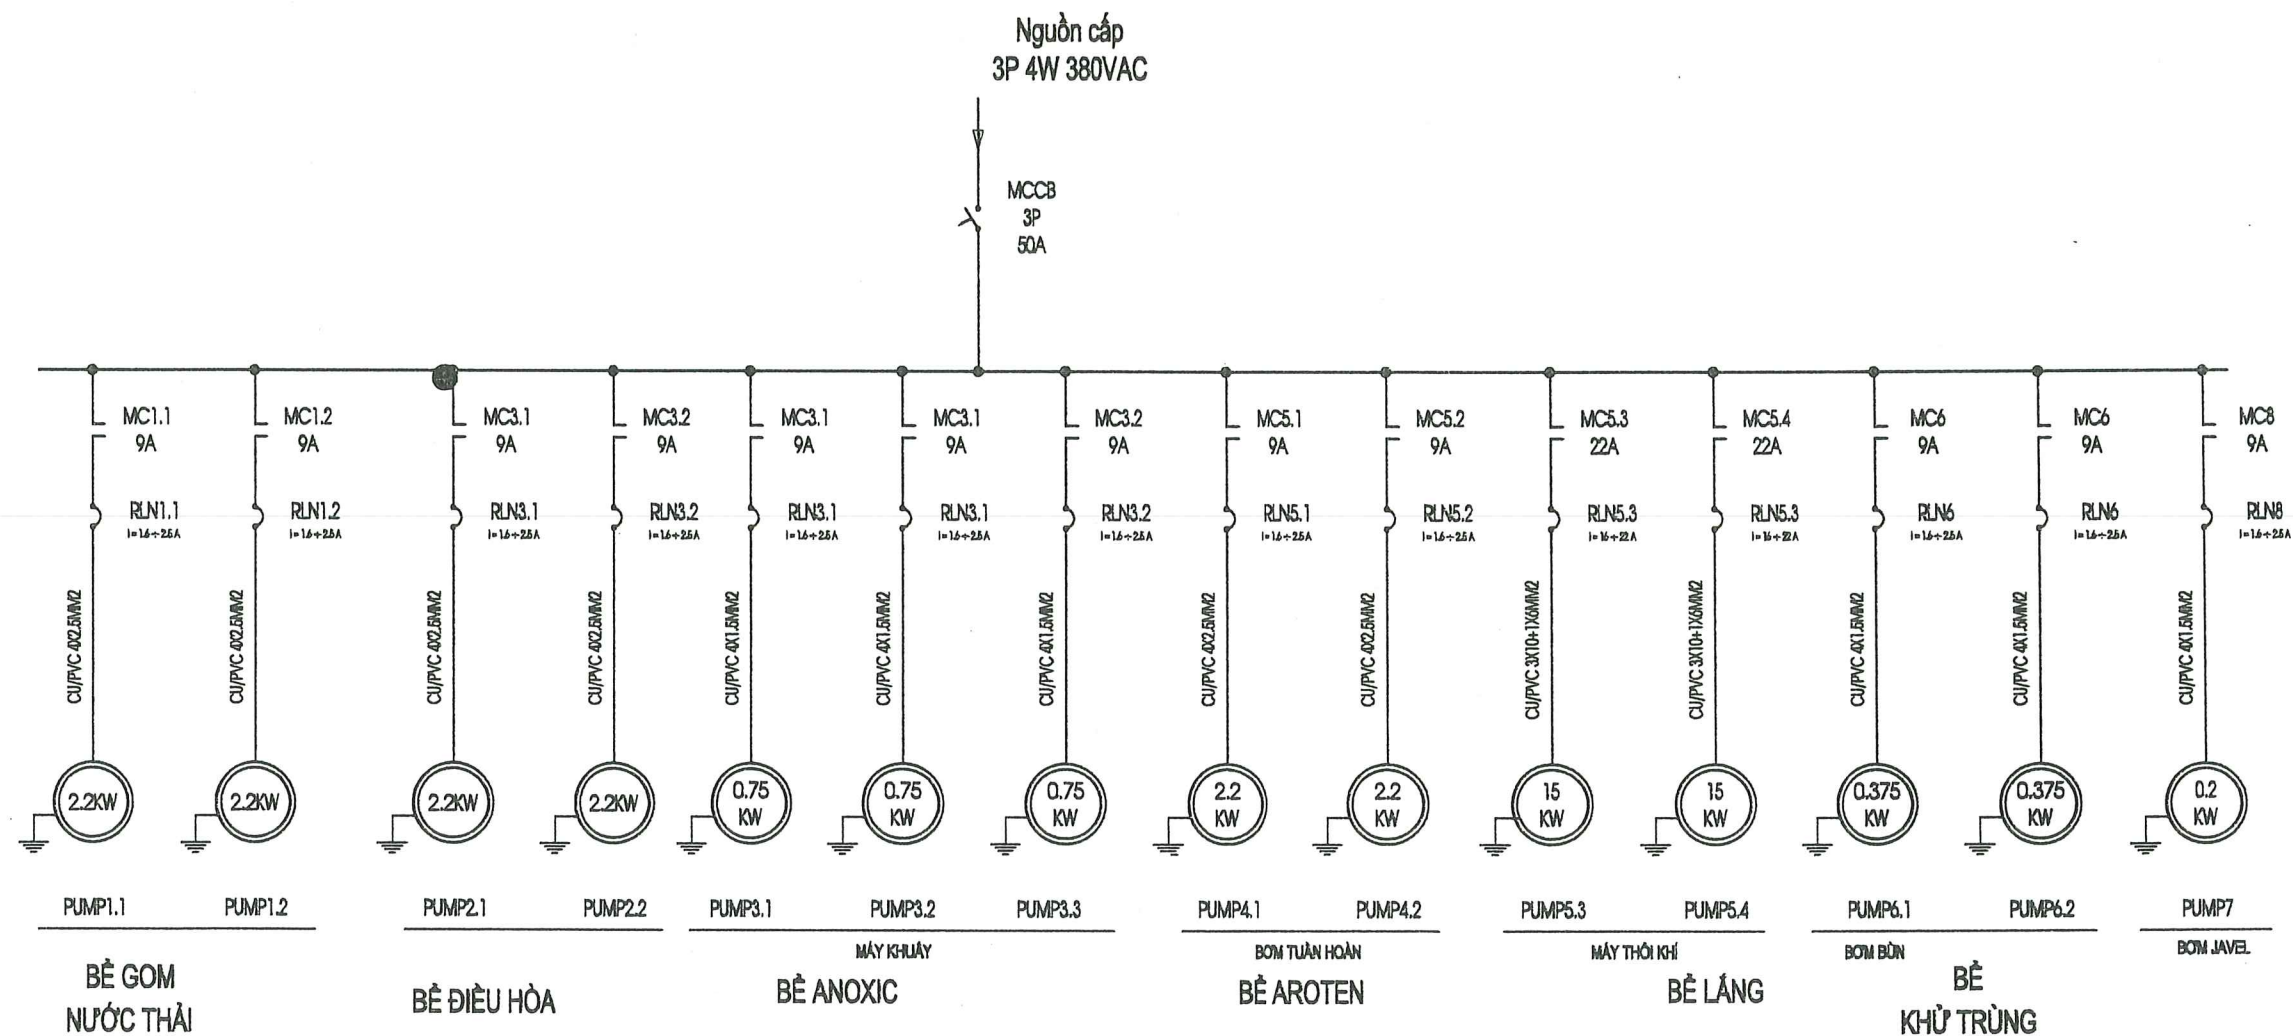

SƠ ĐỒ NGUYÊN LÝ TỦ ĐIỆN ĐIỀU KHIỂN

SỬA ĐỔI		
LẦN	NGÀY	XÁC NHẬN
1		
2		
3		

TÊN CÔNG TRÌNH - PROJECT:

HẠNG MỤC:

HỆ THỐNG XỬ LÝ NƯỚC THẢI

ĐỊA ĐIỂM XÂY DỰNG - LOCATION:

KHU DÂN CƯ MỚI SỐ 1, ĐƯỜNG HOÀNG VĂN THỤ
P. HOÀNG VĂN THỤ, TP. BẮC GIANG, T. BẮC GIANG

CỦA NHÀ TỰ - PROJECT CODE: 00337562-C.T.C.P

CÔNG TY CỔ PHẦN TẬP ĐOÀN QUANG MINH

ĐƠN VỊ TƯ VẤN THIẾT KẾ:

CÔNG TY TNHH CÔNG NGHỆ MÔI TRƯỜNG ĐẤT VIỆT

ĐỊA CHỈ SỐ 86 ĐƯỜNG VĂN QUÍN, P. XƯƠNG GIANG, TP. BẮC GIANG

GIÁM ĐỐC - DIRECTOR:

KS. PHẠM QUANG ANH

CHỦ TRÌ - CHIEF ARCHITECT:

KS. NGUYỄN VĂN VINH

THIẾT KẾ - DESIGNED BY:

KS. NGUYỄN VĂN LINH

Ô. L. K. T. - CHECKED BY:

KS. BẠCH DIỆU THÚY




TÊN BẢN VẼ - DRAWING NAME:

SƠ ĐỒ NGUYÊN LÝ TỦ ĐIỆN ĐIỀU KHIỂN

NĂM PHÁT HÀNH: 2019.



TÝ LỆ:

KÝ HIỆU BẢN VẼ: CN - 15

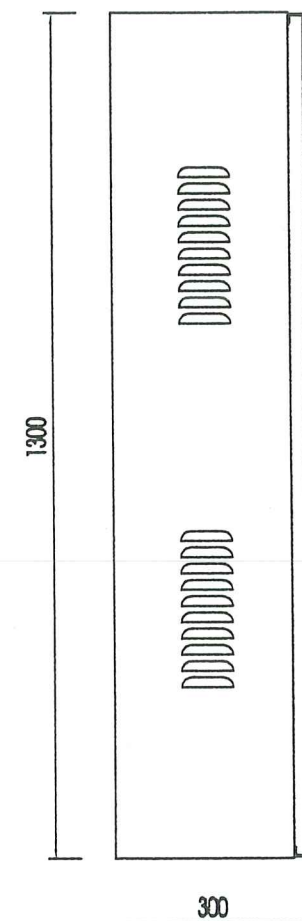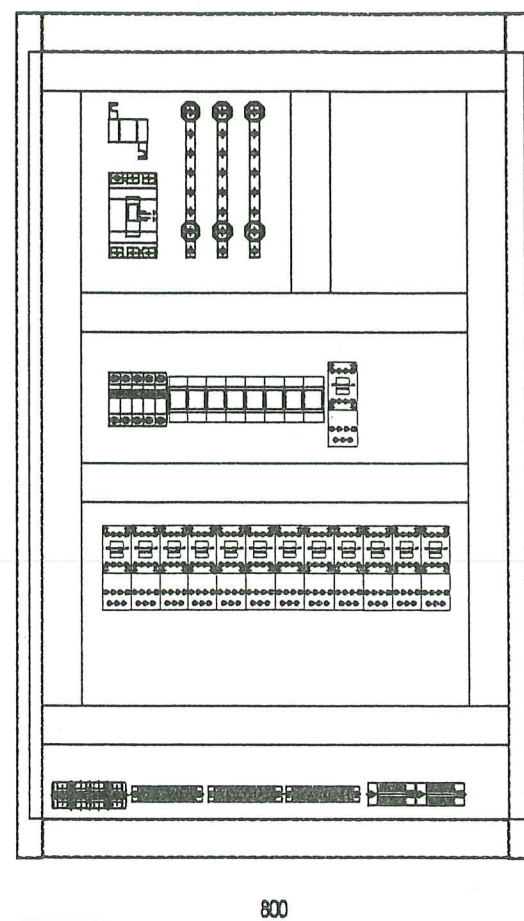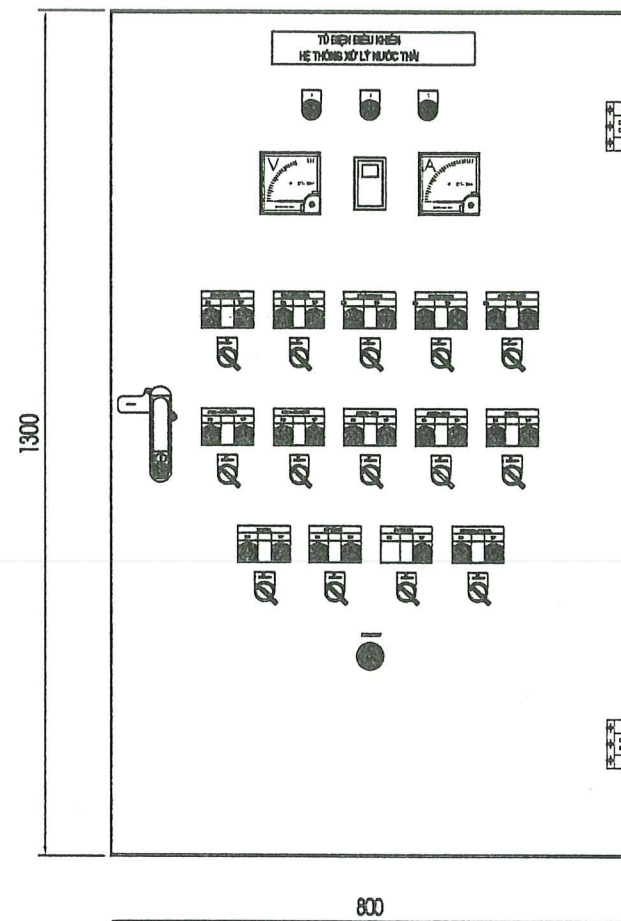

CHI TIẾT LẮP ĐẶT TỦ ĐIỆN ĐIỀU KHIỂN HỆ THỐNG

SỬA ĐỔI		
LẦN	NGÀY	XÁC NHẬN
1		
2		
3		
TÊN CÔNG TRÌNH - PROJECT:		
HẠNG MỤC:		
HỆ THỐNG XỬ LÝ NƯỚC THẢI		
ĐỊA ĐIỂM XÂY DỰNG - LOCATION:		
KHU DÂN CƯ MŨI SỐ 1, ĐƯỜNG HOÀNG VĂN THỤ P. HOÀNG VĂN THỤ, TP. BẮC GIANG, T. BẮC GIANG		
CHỦ ĐẦU TƯ - PROJECT OWNER:		
CÔNG TY CỔ PHẦN TẬP ĐOÀN QUANG MINH		
ĐƠN VỊ TƯ VẤN THIẾT KẾ:		
CÔNG TY TNHH CÔNG NGHỆ MÔI TRƯỜNG ĐẤT VIỆT		
ĐỊA CHỈ SỐ 86 ĐƯỜNG VĂN QUẢNG, P. XÃ LƯƠNG GIANG, TP. BẮC GIANG		
GIÁM ĐỐC - DIRECTOR:		
KS. PHẠM QUANG ANH		
CHỦ TRÌ - CHIEF ARCHITECT:		
KS. NGUYỄN VĂN VINH		
THIẾT KẾ - DESIGNED BY:		
KS. NGUYỄN VĂN LINH		
Q.L.K.T - CHECKED BY:		
KS. BẠCH DIỆU THÚY		
TÊN BẢN VẼ - DRAWING NAME:		
CHI TIẾT LẮP ĐẶT TỦ ĐIỆN		
NĂM PHÁT HÀNH:		
2019.		
TỶ LỆ:		KÝ HIỆU BẢN VẼ:
		CN - 16

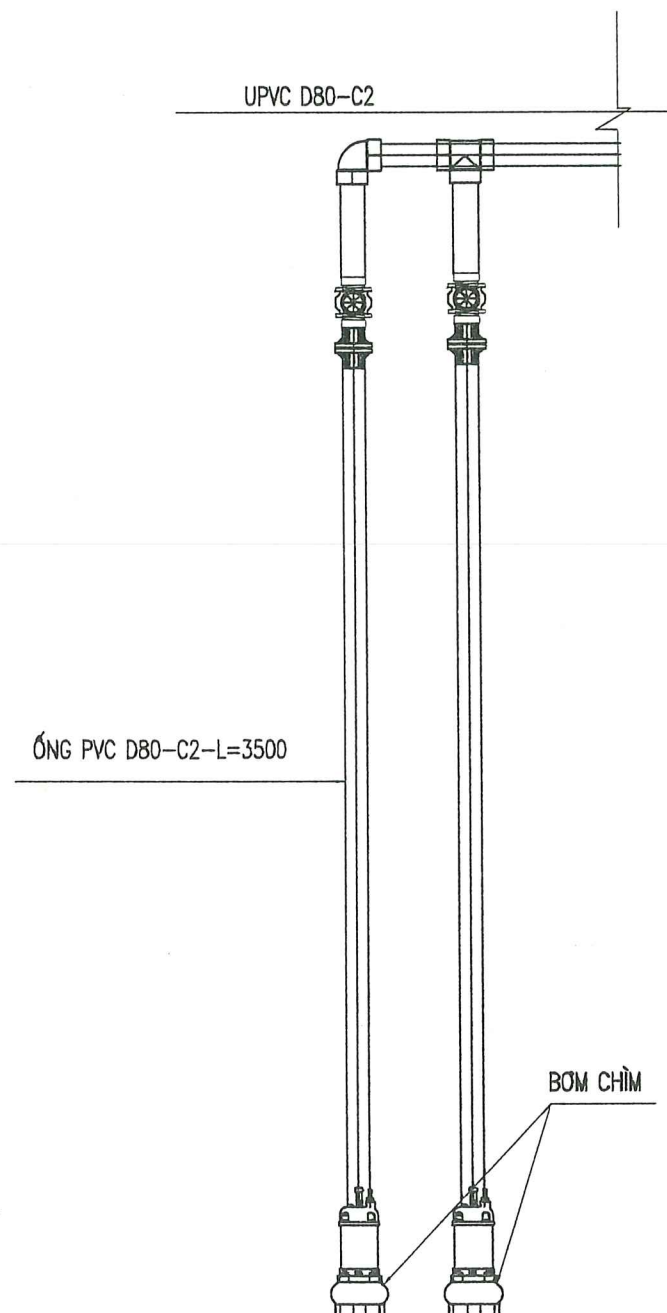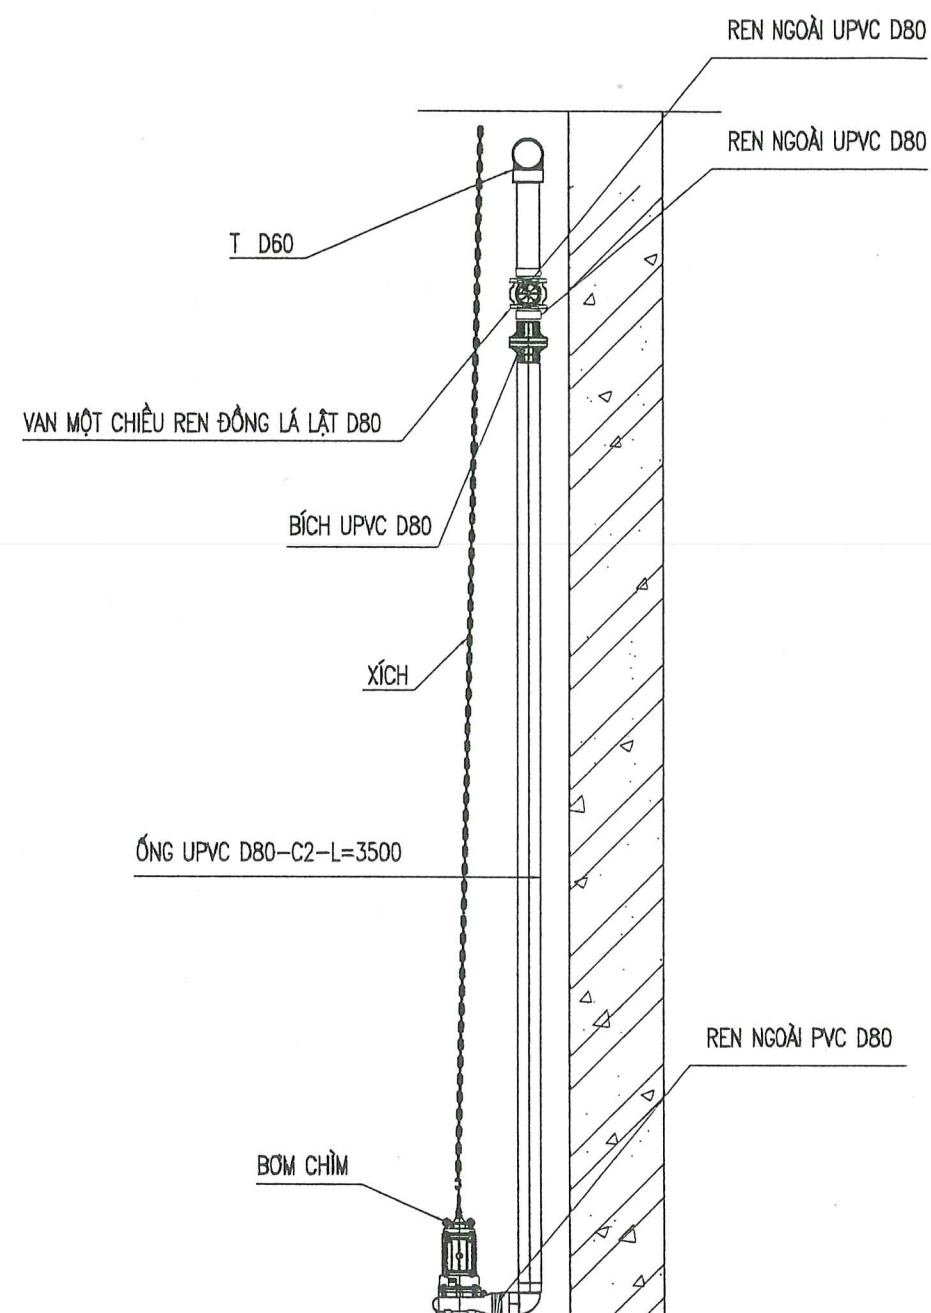

CHI TIẾT LẮP ĐẶT BƠM CHÌM

SỬA ĐỔI		
LẦN	NGÀY	XÁC NHẬN
1		
2		
3		

TÊN CÔNG TRÌNH - PROJECT:

HẠNG MỤC:

HỆ THỐNG XỬ LÝ NƯỚC THẢI

ĐỊA ĐIỂM XÂY DỰNG - LOCATION:

KHU DÂN CƯ MỚI SỐ 1, ĐƯỜNG HOÀNG VĂN THỤ
P. HOÀNG VĂN THỤ, TP. BẮC GIANG, T. BẮC GIANG

CHỦ ĐẦU TƯ - PROJECT OWNER:

CÔNG TY CP TẬP ĐOÀN QUANG MINH

M.S.D.N: 2400337562 - C.T.C.K

CÔNG TY CỔ PHẦN TẬP ĐOÀN QUANG MINH

ĐƠN VỊ TƯ VẤN THIẾT KẾ:

CÔNG TY TNHH CÔNG NGHỆ MÔI TRƯỜNG ĐẤT VIỆT

ĐẤT VIỆT

M.S.D.N: 2400337562 - C.T.C.K

ĐỊA CHỈ SỐ 66 ĐƯỜNG VĂN QUÂN, P. LƯƠNG GIANG, TP. BẮC GIANG

GIÁM ĐỐC - DIRECTOR:

[Signature]

KS. PHẠM QUANG ANH

CHỦ TRƯỞNG - CHIEF ARCHITECT:

[Signature]

KS. NGUYỄN VĂN VINH

THIẾT KẾ - DESIGNED BY:

[Signature]

KS. NGUYỄN VĂN LINH

Ô. L. K. T. - CHECKED BY:

[Signature]


KS. BẠCH DIỆU THÚY

TÊN BẢN VẼ - DRAWING NAME:


CHI TIẾT LẮP ĐẶT BƠM CHÌM

NĂM PHÁT HÀNH: 2019.

TỶ LỆ: KÝ HIỆU BẢN VẼ: CN - 17

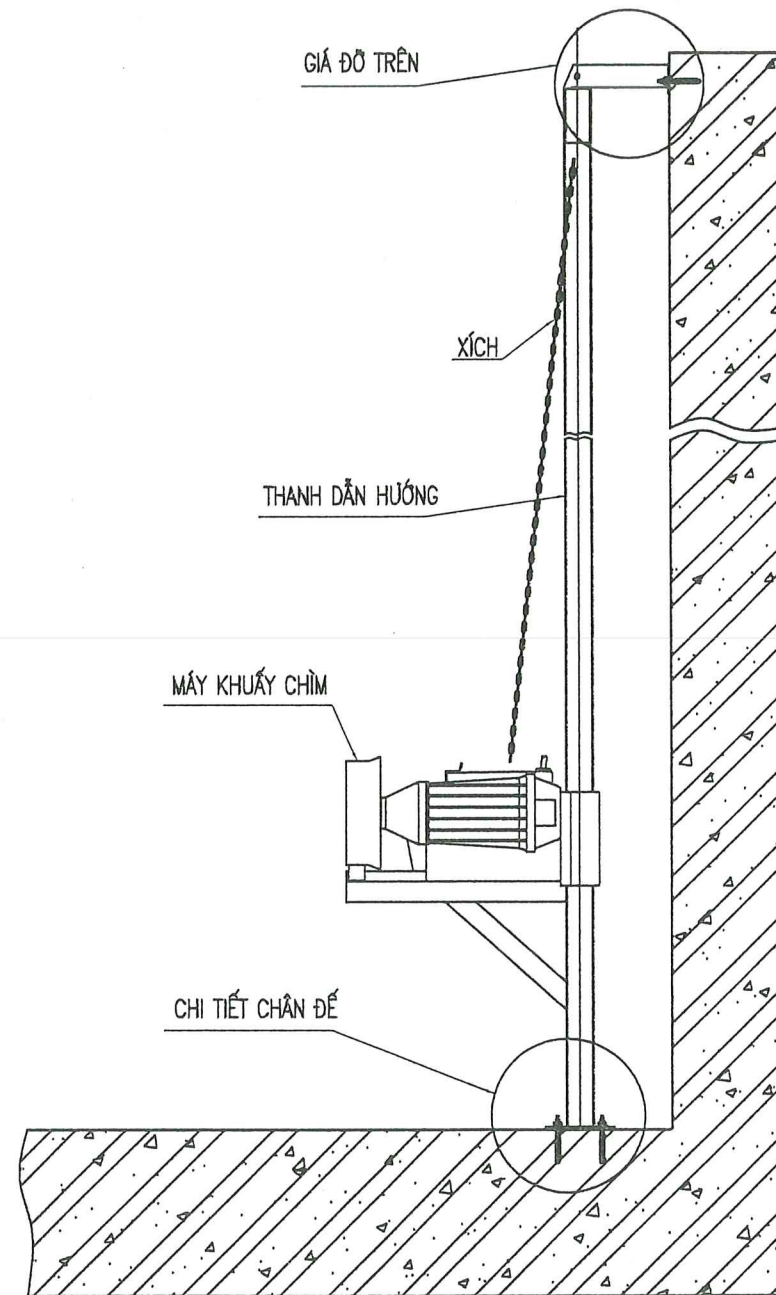

CHI TIẾT CHÂN ĐẾ

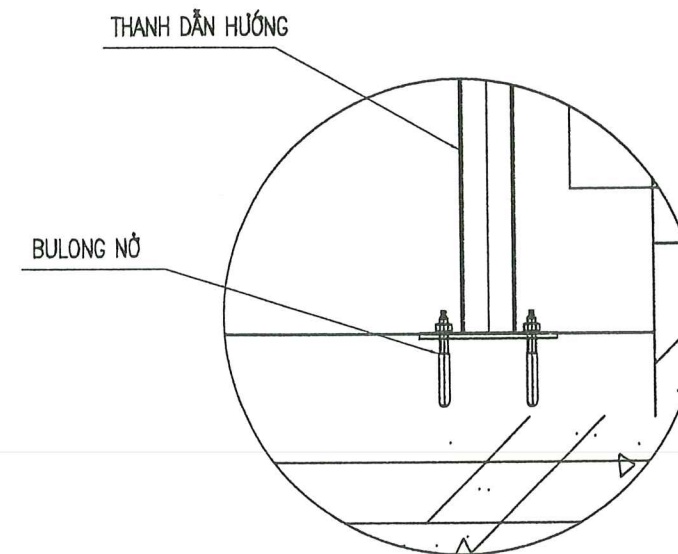


GHI CHÚ

- TIẾN HÀNH LẮP BƠM THEO BẢN VẼ THI CÔNG.
- ĐẶT THỦ BƠM VÀO VỊ TRÍ THEO ĐƯỜNG ỐNG CÔNG NGHỆ.
- LẤY DẤU, KHOAN LỖ VÀ BẮT BULÔNG NỖ XUỐNG NỀN BÊ TÔNG BỀ.
- ĐẶT BƠM, CẢN CHỈNH VÀ XIẾT CHẶT CÁC ĐAI ỐC.
- LẮP ỐNG TỪ ĐẦU RA CỦA BƠM VỚI ĐƯỜNG ỐNG CÔNG NGHỆ.
- KHOAN LỖ TRÊN THÀNH BÊ ĐỂ LẮP ĐẶT GIÁ ĐỠ ỐNG THEO BẢN VẼ.
- VỆ SINH VÀ SỬA LẠI CÁC CHI TIẾT CẦN THIẾT


CHI TIẾT LẮP ĐẶT MÁY KHUẤY CHÌM

SỬA ĐỔI		
LẦN	NGÀY	XÁC NHẬN
1		
2		
3		
TÊN CÔNG TRÌNH - PROJECT:		
HẠNG MỤC:		
HỆ THỐNG XỬ LÝ NƯỚC THẢI		
ĐỊA ĐIỂM XÂY DỰNG - LOCATION:		
KHU DÂN CƯ MỚI SỐ 1, ĐƯỜNG HOÀNG VĂN THỤ P. HOÀNG VĂN THỤ, TP. BẮC GIANG, T. BẮC GIANG		
CHỖ MOUNTING - PROJECT NUMBER:		
CÔNG TY CỔ PHẦN TẬP ĐOÀN QUANG MINH		
ĐƠN VỊ TƯ VẤN THIẾT KẾ:		
CÔNG TY TNHH CÔNG NGHỆ MÔI TRƯỜNG ĐẤT VIỆT		
ĐỊA CHỈ SỐ 86 ĐƯỜNG QUỲNH, PHƯỜNG QUỲNH, TP. BẮC GIANG		
KÝ DẤU - DIRECTOR:		
KS. PHẠM QUANG ANH		
CHỦ TRÌ - CHIEF ARCHITECT:		
KS. NGUYỄN VĂN VINH		
THIẾT KẾ - DESIGNED BY:		
KS. NGUYỄN VĂN LINH		
Q.L.K.T - CHECKED BY:		
KS. BẠCH DIỆU THÚY		
TÊN BẢN VẼ - DRAWING NAME:		
CHI TIẾT LẮP ĐẶT MÁY KHUẤY CHÌM		
NĂM PHÁT HÀNH: 2019.		
TÝ LỆ:	KÝ HIỆU BẢN VẼ:	
	CN - 18	

CHI TIẾT LẮP ĐẶT ĐĨA PHÂN PHỐI KHÍ BỂ MBBR

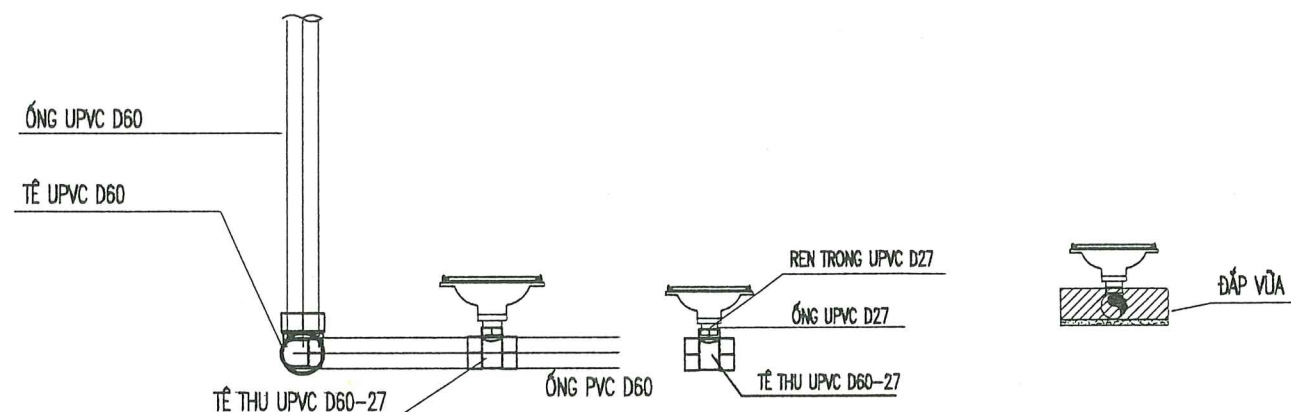

CHI TIẾT LẮP ĐẶT ĐĨA PHÂN PHỐI KHÍ BỂ ĐIỀU HÒA

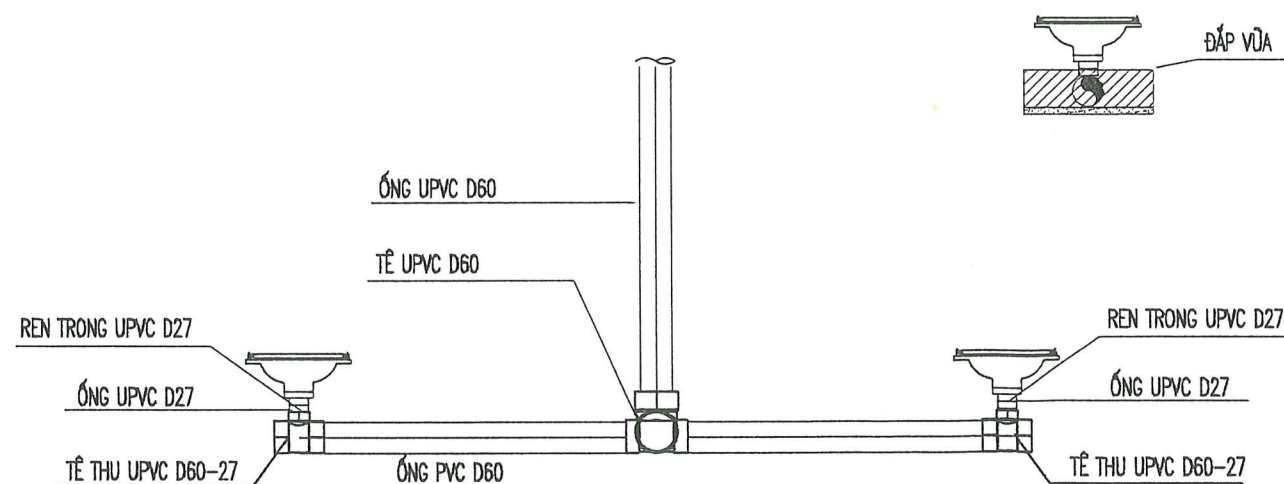

CHI TIẾT LẮP ĐẶT ĐĨA PHÂN PHỐI KHÍ

SỬA ĐỔI		
LẦN	NGÀY	XÁC NHẬN
1		
2		
3		

TÊN CÔNG TRÌNH - PROJECT:

HẠNG MỤC :

HỆ THỐNG XỬ LÝ NƯỚC THẢI

ĐỊA ĐIỂM XỬ - LOCATION :

KHU DÂN CƯ MÔ SỐ 1, ĐƯỜNG HOÀNG VĂN THỤ
P. HOÀNG VĂN THỤ, TP. BẮC GIANG, T. BẮC GIANG

CHỦ ĐẦU TƯ - PROJECT OWNER:

M.S.D.N: 2400337562 - C.T.C.P
CÔNG TY CP
TẬP ĐOÀN
QUANG MINH
TP. BẮC GIANG T. BẮC GIANG

CÔNG TY CỔ PHẦN TẬP ĐOÀN QUANG MINH

ĐƠN VỊ TƯ VẤN THIẾT KẾ:

CÔNG TY TNHH CÔNG NGHỆ
MÔI TRƯỜNG ĐẤT VIỆT
T.H.H
CÔNG NGHỆ
ĐẤT VIỆT

ĐỊA CHỈ SỐ 86 ĐƯỜNG VĨNH QUÂN, PHƯỜNG QUANG, TP. BẮC GIANG

GIÁM ĐỐC - DIRECTOR:

KS. PHẠM QUANG ANH

CHỦ TRÌ - CHIEF ARCHITECT:

KS. NGUYỄN VĂN VINH

THIẾT KẾ - DESIGNED BY:

KS. NGUYỄN VĂN LINH

Q.L.K.T - CHECKED BY:

KS. BẠCH DIỆU THÚY


TÊN BẢN VẼ - DRAWING NAME:

CHI TIẾT LẮP ĐẶT ĐĨA PHÂN PHỐI KHÍ


NĂM PHÁT HÀNH: 2019.

TỶ LỆ:



KÝ HIỆU BẢN VẼ:
CN - 19

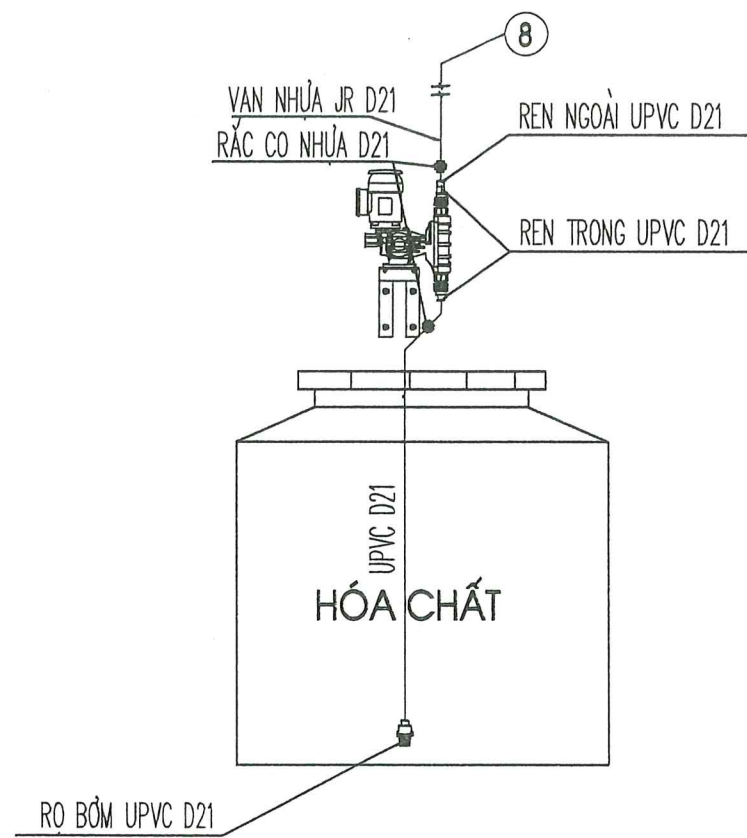

CHI TIẾT LẮP ĐẶT ĐƯỜNG XẢ CẶN BỒN HÓA CHẤT

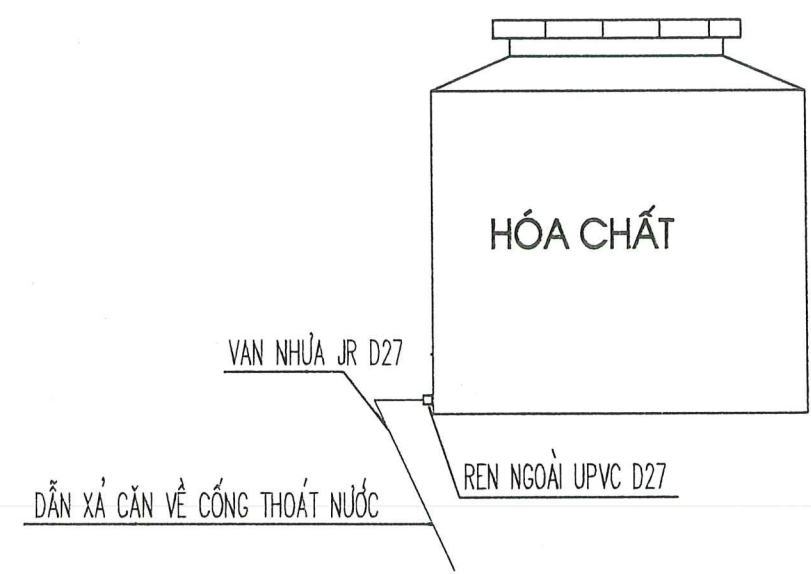

CHI TIẾT GIÁ ĐỖ BƠM ĐỊNH LƯỢNG

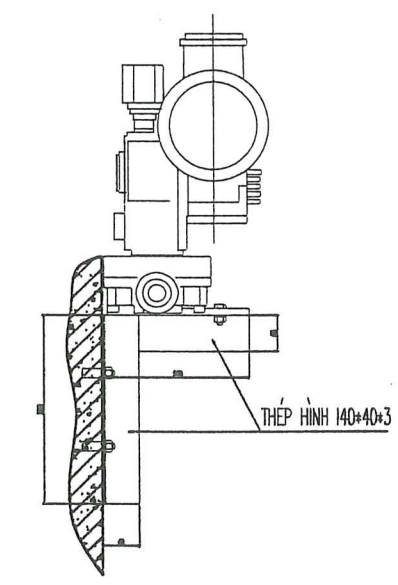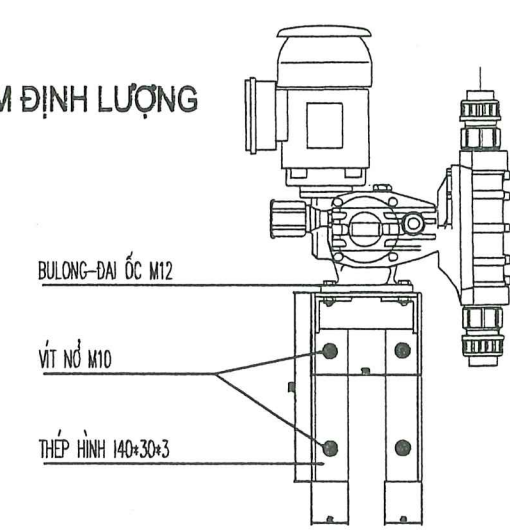

CHI TIẾT LẮP ĐẶT BƠM ĐỊNH LƯỢNG HÓA CHẤT

SỬA ĐỔI		
LẦN	NGÀY	XÁC NHẬN
1		
2		
3		

TÊN CÔNG TRÌNH - PROJECT:

HẠNG MỤC :

HỆ THỐNG XỬ LÝ NƯỚC THẢI

ĐỊA ĐIỂM XÂY DỰNG - LOCATION:

KHU DÂN CƯ MỚI SỐ 1, ĐƯỜNG HOÀNG VĂN THỤ
P. HOÀNG VĂN THỤ, TP. BẮC GIANG, T. BẮC GIANG

CHỦ ĐẦU TƯ - PROJECT OWNER:

CÔNG TY CP TẬP ĐOÀN QUANG MINH
M.S.D.N: 2400337562-C.T.C.P
TP. BẮC GIANG, T. BẮC GIANG

CÔNG TY CỔ PHẦN TẬP ĐOÀN QUANG MINH

ĐƠN VỊ TƯ VẤN THIẾT KẾ:

CÔNG TY TNHH CÔNG NGHỆ MÔI TRƯỜNG ĐẤT VIỆT
M.S.D.N: 2400337562-C.T.C.P
TP. BẮC GIANG, T. BẮC GIANG

DatViet

ĐỊA CHỈ SỐ 86 ĐƯỜNG VĂN QUẢNG, PHƯỜNG GIANG, TP. BẮC GIANG

GIÁM ĐỐC - DIRECTOR:

KS. PHAM QUANG ANH

CHỦ TRÌ - CHIEF ARCHITECT:

KS. NGUYEN VAN VINH

THIẾT KẾ - DESIGNED BY:

KS. NGUYEN VAN LINH

Q.L.K.T - CHECKED BY:



KS. BACH DIU THUY

TÊN BẢN VẼ - DRAWING NAME:

CHI TIẾT LẮP ĐẶT BƠM ĐỊNH LƯỢNG

NĂM PHÁT HÀNH: 2019.

TỶ LỆ: KÝ HIỆU BẢN VẼ: CN - 20

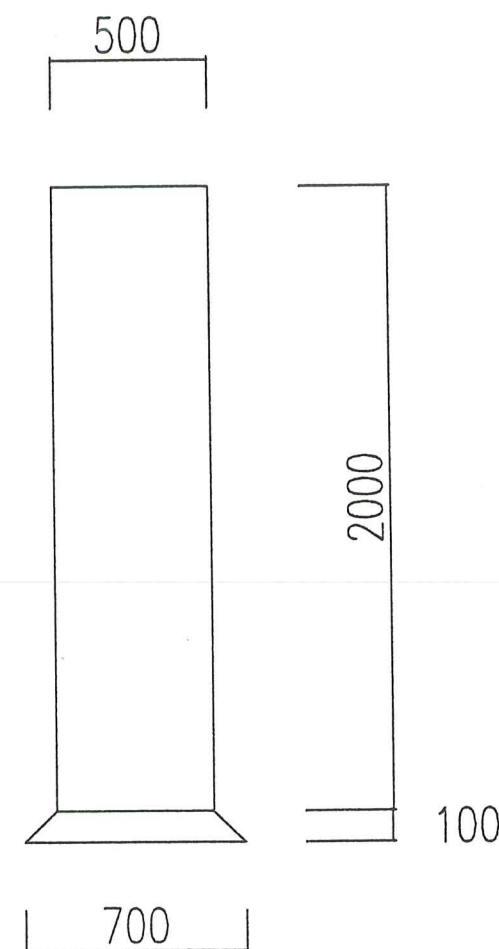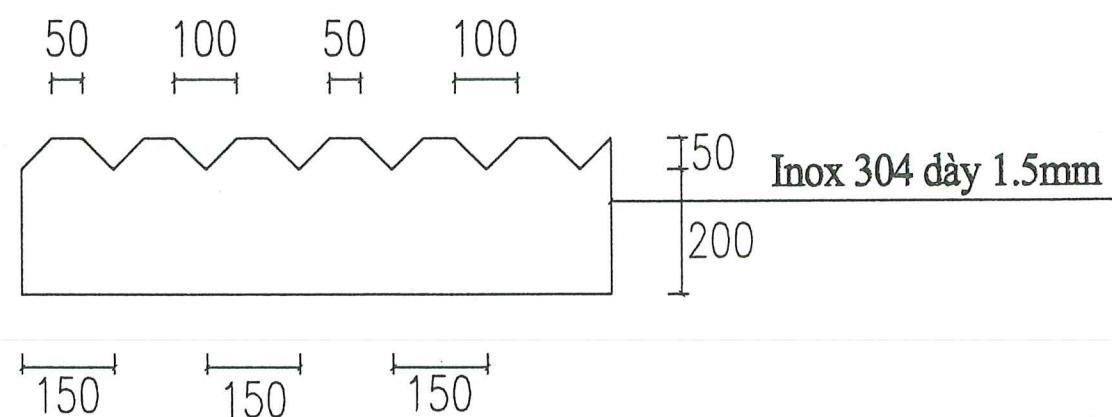

YÊU CẦU CHUNG:

- MÁNG KHÔNG ĐƯỢC RÒ RỈ
- HÀN LIÊN TỤC TRÊN SUỐT CHIỀU DÀI
- CHIỀU CAO ĐƯỜNG HÀN HÀN THEO TCVN 4244-2005
- VẬT LIỆU CHẾ TẠO: THÉP KHÔNG RỈ SUS 304

CHI TIẾT ỐNG LẮNG – TẮM RĂNG CỬA

SỬA ĐỔI		
LẦN	NGÀY	XÁC NHẬN
1		
2		
3		

TÊN CÔNG TRÌNH – PROJECT:

HẠNG MỤC:

HỆ THỐNG XỬ LÝ NƯỚC THẢI

ĐỊA ĐIỂM XÂY DỰNG – LOCATION:

KHU DÂN CƯ MỚI SỐ 1, ĐƯỜNG HOÀNG VĂN THỤ
P. HOÀNG VĂN THỤ, TP. BẮC GIANG, T. BẮC GIANG

CHỦ ĐẦU TƯ – PROJECT OWNER:

M.S.D.N: 2400337562 - C.T.C.P
CÔNG TY CP
TẬP ĐOÀN
QUANG MINH
TP. BẮC GIANG T. BẮC GIANG

CÔNG TY CỔ PHẦN TẬP ĐOÀN QUANG MINH

ĐƠN VỊ TƯ VẤN THIẾT KẾ:

CÔNG TY TNHH CÔNG NGHỆ
MÔI TRƯỜNG ĐẤT VIỆT
T. H. H
CÔNG NGHỆ
MÔI TRƯỜNG
ĐẤT VIỆT
ĐẤT VIỆT

ĐỊA CHỈ SỐ 86 ĐƯỜNG VĂN QUÂN, PHƯỜNG GIANG, TP. BẮC GIANG

GIÁM ĐỐC – DIRECTOR:

KS. PHẠM QUANG ANH

CHỦ TRÌ – CHIEF ARCHITECT:

KS. NGUYỄN VĂN VINH

THIẾT KẾ – DESIGNED BY:

KS. NGUYỄN VĂN LINH

Q.L.K.T – CHECKED BY:

KS. BẠCH DIỆU THÚY

TÊN BẢN VẼ – DRAWING NAME:

CHI TIẾT ỐNG LẮNG – TẮM RĂNG CỬA

NĂM PHÁT HÀNH: 2019.

TỶ LỆ: KÝ HIỆU BẢN VẼ: CN - 21