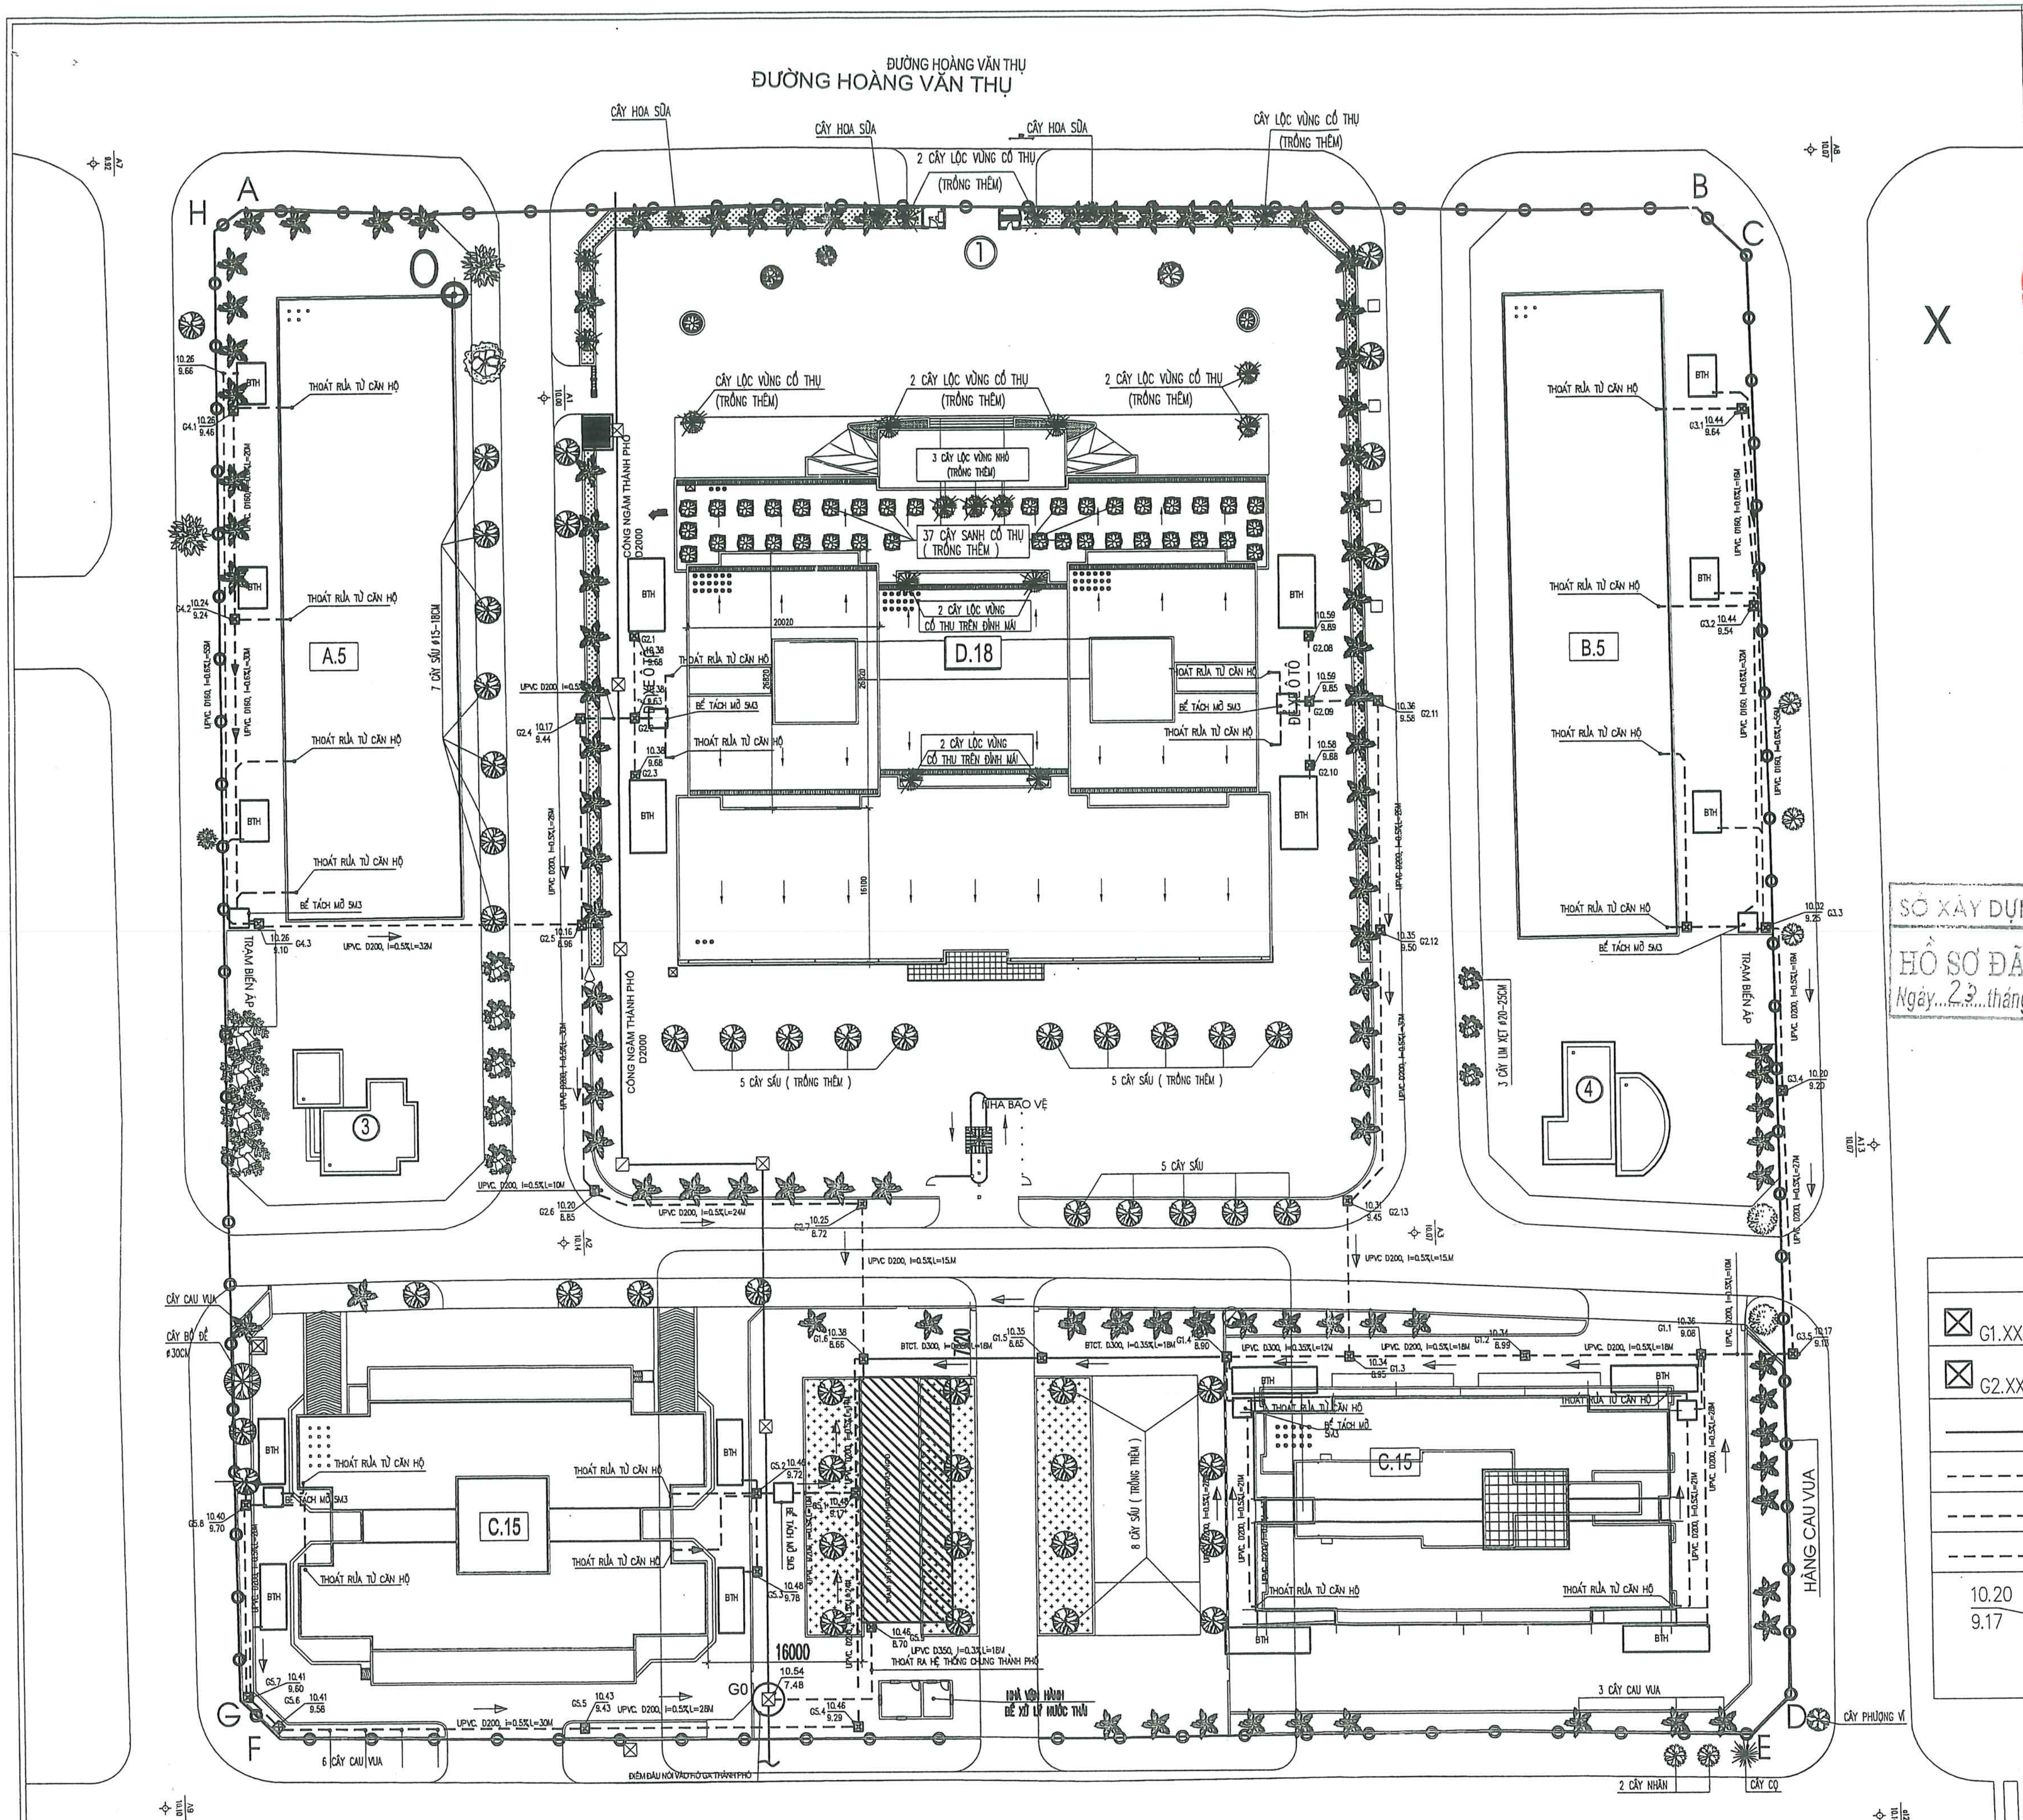

MẶT BẰNG TỔNG THỂ THOÁT NƯỚC THẢI

KÍ HIỆU :

- RANH GIỚI KHU ĐẤT
- CHỈ GIỚI XÂY DỰNG
- ○ SỐ TẦNG CAO
- (3) CÔNG TRÌNH VĂN HOÁ
- (4) CÔNG TRÌNH TDTT
- D.18 CHUNG CƯ 18 TẦNG
- C.15 CHUNG CƯ 15 TẦNG
- A.5 CHUNG CƯ 5 TẦNG
- B.5 CHUNG CƯ 5 TẦNG

KÝ HIỆU		SL
☒ G1.XX	HỐ GA NƯỚC THẢI 700X700	06
☒ G2.XX G3,4,5	HỐ GA NƯỚC THẢI 500X500	32
————	CỐNG TRÒN BÊ TÔNG D300	80
- - - - - -	ỐNG u.PVC D350	18
- - - - - -	ỐNG u.PVC D200	620
- - - - - -	ỐNG u.PVC D160	70
10.20 / 9.17	CAO ĐỘ ĐỈNH HỐ GA / CAO ĐỘ ĐÁY HỐ GA	

M.S.D.N: 2400337562 - C.T.C.P
CÔNG TY CP TẬP ĐOÀN QUANG MINH
TP. BẮC GIANG T. BẮC GIANG

SỞ XÂY DỰNG BẮC GIANG
HỒ SƠ ĐÃ THẨM ĐỊNH
Ngày 23 tháng 7 năm 2019

M.S.D.N: 24005249... - C.T.C.P
CÔNG TY CỔ PHẦN SHOME
TỈNH BẮC GIANG

GHI CHÚ

CHỦ ĐẦU TƯ
CÔNG TY CỔ PHẦN TẬP ĐOÀN QUANG MINH

CÔNG TRÌNH
KHU CHUNG CƯ DÀNH CHO NGƯỜI THU NHẬP THẤP (DỰ ÁN NHÀ Ở XÃ HỘI THÀNH PHỐ BẮC GIANG)

ĐỊA ĐIỂM XD
PHƯỜNG HOÀNG VĂN THỤ- TỈNH BẮC GIANG

ĐƠN VỊ THIẾT KẾ
CÔNG TY CỔ PHẦN SHOME

GIAI ĐOẠN
HỒ SƠ TKBVTC

GIÁM ĐỐC
KS. NGUYỄN VĂN VĨNH

CHỦ TRÌ
KS. NGUYỄN CAO ĐIỂM

THIẾT KẾ - VẼ
KS. LÝ ĐÌNH THẮNG

KIỂM
KS. NGUYỄN CAO ĐIỂM

QUẢN LÝ KỸ THUẬT
KS. NGUYỄN VĂN VĨNH

ACAD FILE

HOÀN THÀNH
2019

TỶ LỆ

TÊN BẢN VẼ
MẶT BẰNG TỔNG THỂ THOÁT NƯỚC THẢI

SỐ BẢN VẼ
TK-01