CẮT DỌC TUYẾN CÔNG TRÌNH

Tỷ lệ : 1:100

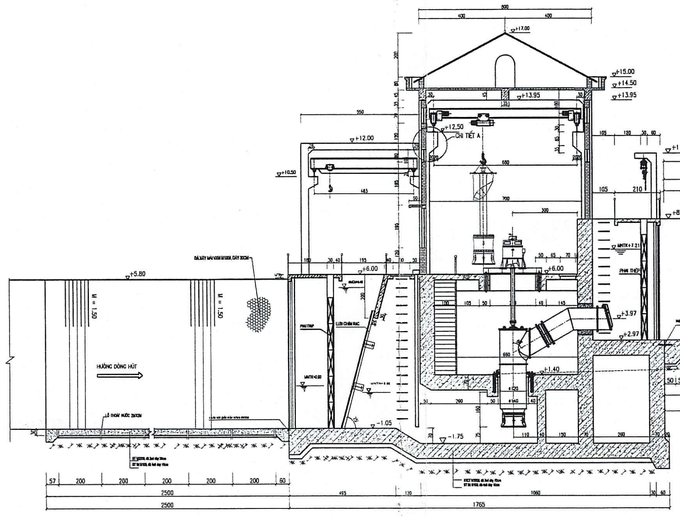

CẮT DỌC CỐNG XẢ QUA ĐÊ

TL: 1/100

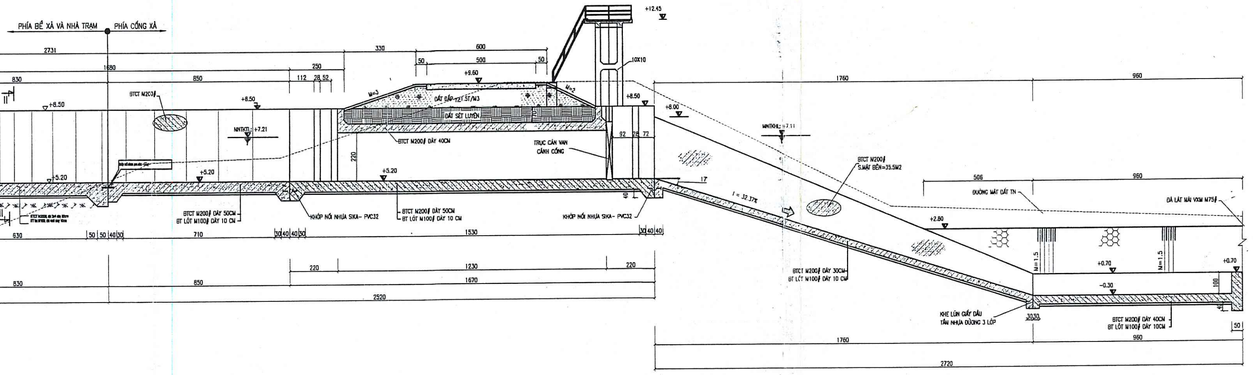

MẶT BẰNG TUYẾN CÔNG TRÌNH

Tỷ lệ : 1:100

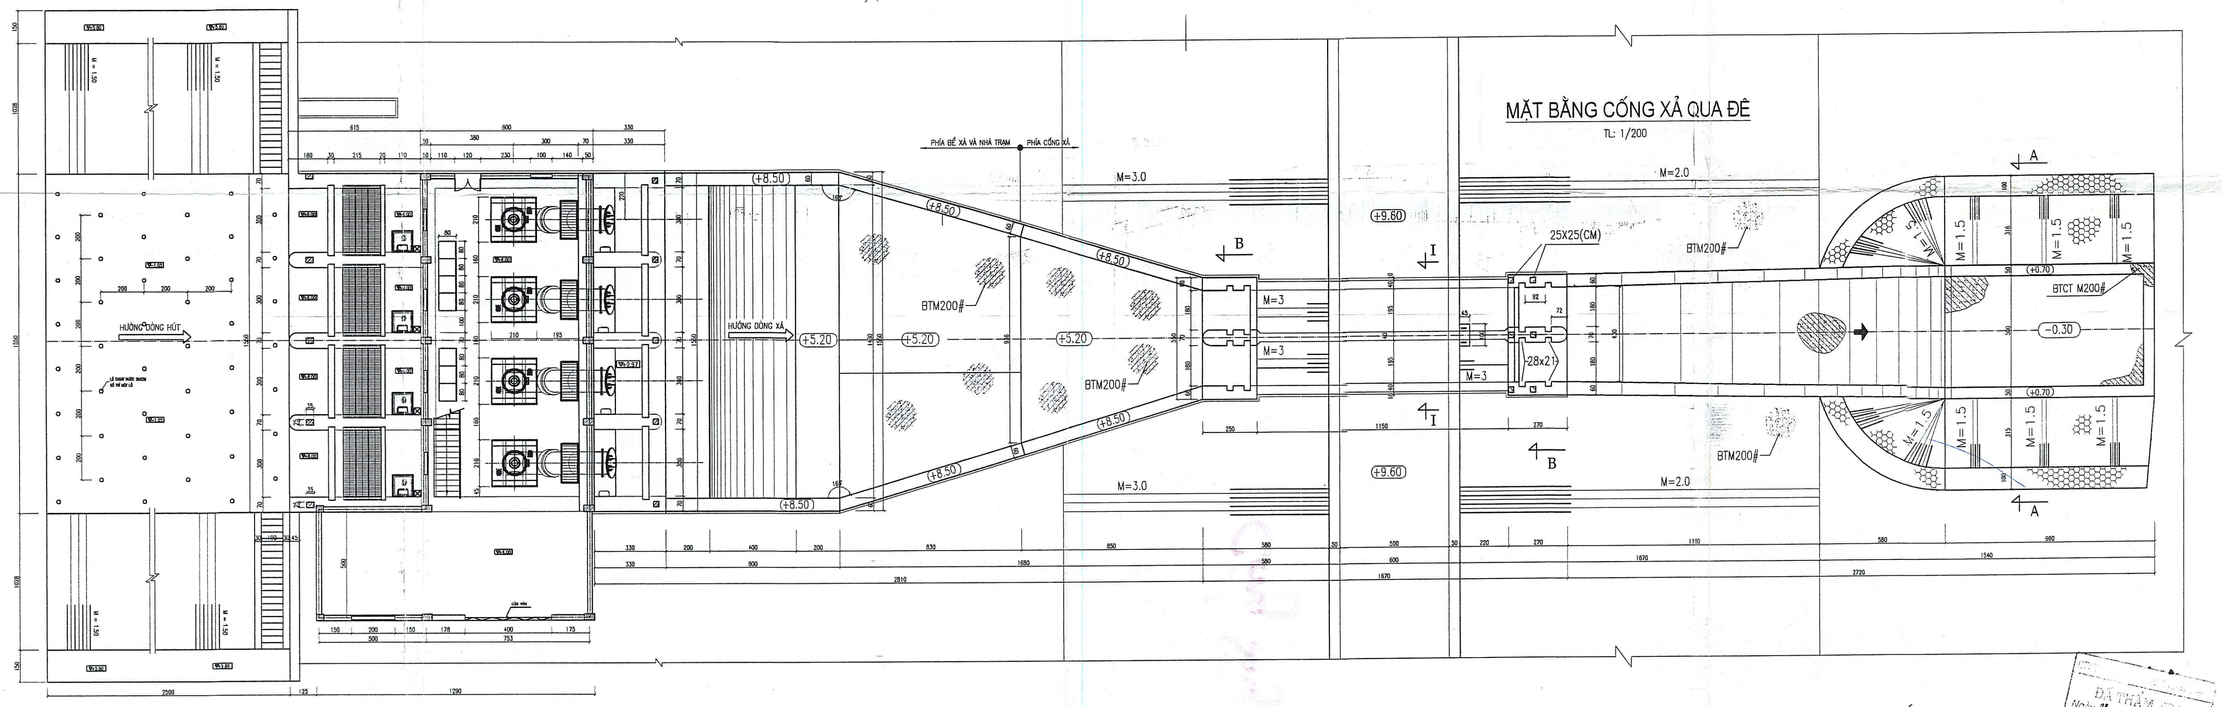

CẮT I-I

Tỷ lệ : 1:100

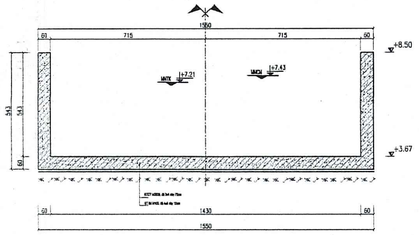

CẮT II-II

Tỷ lệ : 1:100

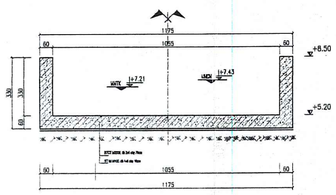

ĐÃ THẨM TRA
Ngày 11 Tháng 11 Năm 2008

Sao y bản chính
ngày 28 tháng 9 năm 2009

GHI CHÚ
- CỘT THUỶ TRÍ PHÍA BỂ HÚT GẮN TRÊN MẶT TƯỜNG TRỤ PIN
- CỘT THUỶ TRÍ PHÍA BỂ XẢ GẮN TRÊN MẶT TƯỜNG CỐNG XẢ TIÊU, XẢ TRÀN
- CỘT THUỶ TRÍ ĐƯỢC DẤP KẺ CHỈ VẠCH LOẠI, SƠN MÀU ĐỎ
- ĐƠN VỊ BẢN VẼ GHI BẰNG CM, CAO TRÌNH GHI BẰNG M

CÔNG TY CỔ PHẦN TƯ VẤN XÂY DỰNG NÔNG NGHIỆP & PTNT BẮC NINH		DỰ ÁN CẢI TẠO NÂNG CẤP ĐÊ SÔNG THƯƠNG THÀNH PHỐ BẮC GIANG - TỈNH BẮC GIANG	
P.Giám đốc CT	Nguyễn Mạnh Cường	CẮT DỌC MẶT BẰNG NHÀ MÁY	
Trưởng phòng	Nguyễn Văn Phú		
Xưởng trưởng	Nguyễn Tiến Thương	Giai đoạn : TKKT-BVTC	NO : KT-01
Chủ nhiệm	Nguyễn Văn Phú	Tỷ lệ : 1:200	
Thiết kế	Nguyễn Trung Dũng	Năm 2008	Page : 01