

CỘNG HOÀ XÃ HỘI CHỦ NGHĨA VIỆT NAM

Độc lập - Tự do - Hạnh phúc



BẢN VẼ HOÀN CÔNG HẠNG MỤC: PHẦN ĐẤT.

**DỰ ÁN: PHÁT TRIỂN CÁC ĐÔ THỊ DỌC HÀNH LANG TIỂU VÙNG SÔNG MÊ KÔNG (GMS) LẦN 2
DỰ ÁN THÀNH PHẦN TỈNH BẮC GIANG**

CHỦ ĐẦU TƯ: BAN QUẢN LÝ DỰ ÁN ĐẦU TƯ XÂY DỰNG SỐ 2

ĐƠN VỊ TƯ VẤN GIÁM SÁT: LIÊN DANH CÔNG TY TNHH TV & XD HÙNG MAI VÀ CÔNG TY CP TVĐT PHÁT TRIỂN VÀ XÂY DỰNG HẠ TẦNG



ĐƠN VỊ THI CÔNG: CÔNG TY TNHH XÂY DỰNG TÂN THỊNH


Năm 2019

DANH MỤC BẢN VẼ


SỞ NÔNG NGHIỆP VÀ PHÁT TRIỂN NÔNG THÔN BẮC GIANG
THẨM ĐỊNH
Theo Văn bản số...../TB-SNN
Ngày.....tháng.....năm 20.....
PHÒNG QUẢN LÝ XÂY DỰNG CÔNG TRÌNH

STT	TÊN BẢN VẼ	KÍ HIỆU
1	CẮT DỌC MỞ MÓNG THI CÔNG	CDMM-01
2	CẮT NGANG MỞ MÓNG GIAI ĐOẠN 1	MM: 01
3	CẮT NGANG MỞ MÓNG GIAI ĐOẠN 1	MM: 02
4	CẮT NGANG MỞ MÓNG GIAI ĐOẠN 1	MM: 03
5	CẮT NGANG MỞ MÓNG GIAI ĐOẠN 1	MM: 04
6	CẮT NGANG MỞ MÓNG GIAI ĐOẠN 1	MM: 05
7	CẮT NGANG MỞ MÓNG GIAI ĐOẠN 2	MM: 06
8	CẮT NGANG MỞ MÓNG GIAI ĐOẠN 2	MM: 07
9	CẮT NGANG MỞ MÓNG GIAI ĐOẠN 2	MM: 08
10	CẮT NGANG MỞ MÓNG GIAI ĐOẠN 2	MM: 09
11	CẮT NGANG MỞ MÓNG GIAI ĐOẠN 2	MM: 10
12	CẮT NGANG MỞ MÓNG GIAI ĐOẠN 2	MM: 11
13	CẮT NGANG MỞ MÓNG GIAI ĐOẠN 2	MM: 11
14	CẮT NGANG ĐÀO ĐẮP, HOÀN THIÊN MẶT CẮT ĐỂ	ĐĐ: 01

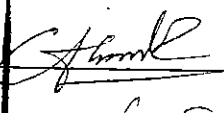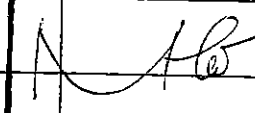NHÀ THẦU THI CÔNG: CÔNG TY TNHH XÂY DỰNG TÂN THỊNH		
BẢN VẼ HOÀN CÔNG		
Ngàythángnăm 20.....		
NGƯỜI LẬP	CHỈ HUY TRƯỞNG CT	TƯ VẤN GIÁM SÁT TRƯỞNG
		
Ho Van Vuong	Ho Van Tan	

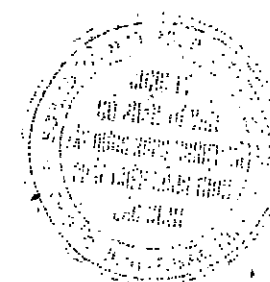


Cắt dọc trạm bơm Văn Sơn (Tuyến 1)
Tỷ lệ 1:500; 1:100 so sánh -2.00

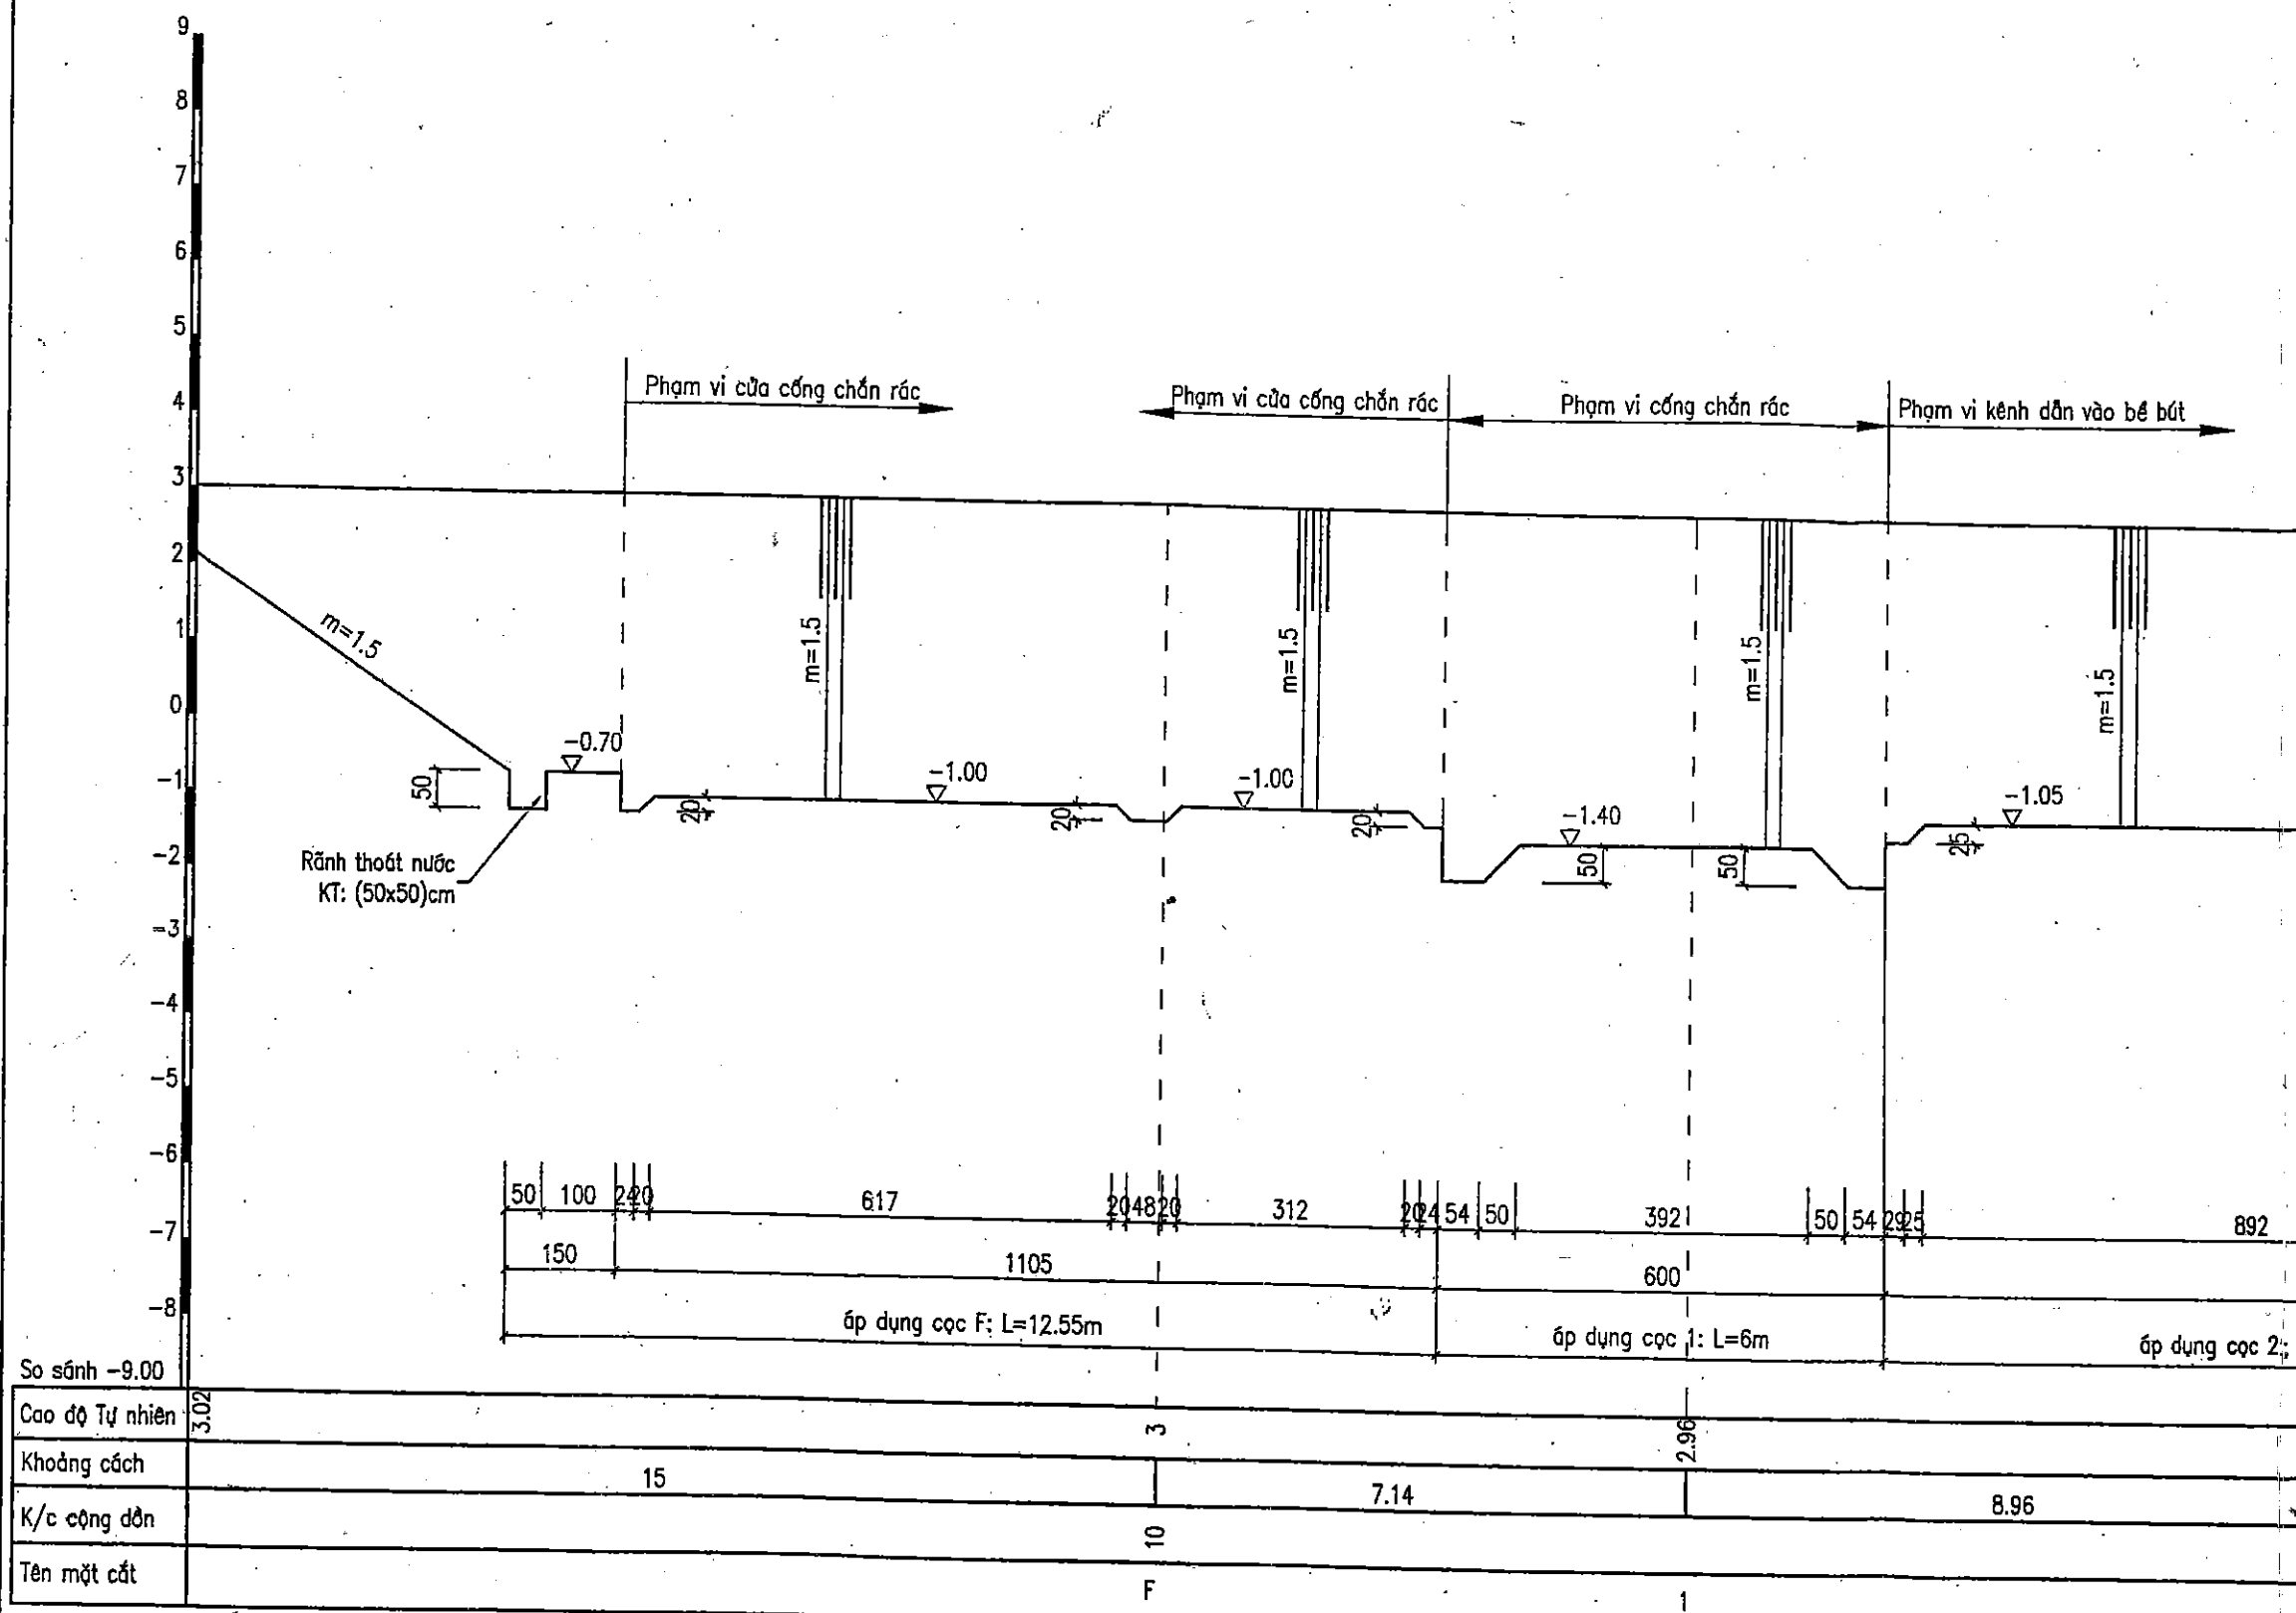


Phạm vi kênh dẫn vào bể bứt


Phạm vi kênh dẫn vào bể bứt | Phạm vi bể hút

Phạm vi bể bứt | Phạm vi nhà trạm

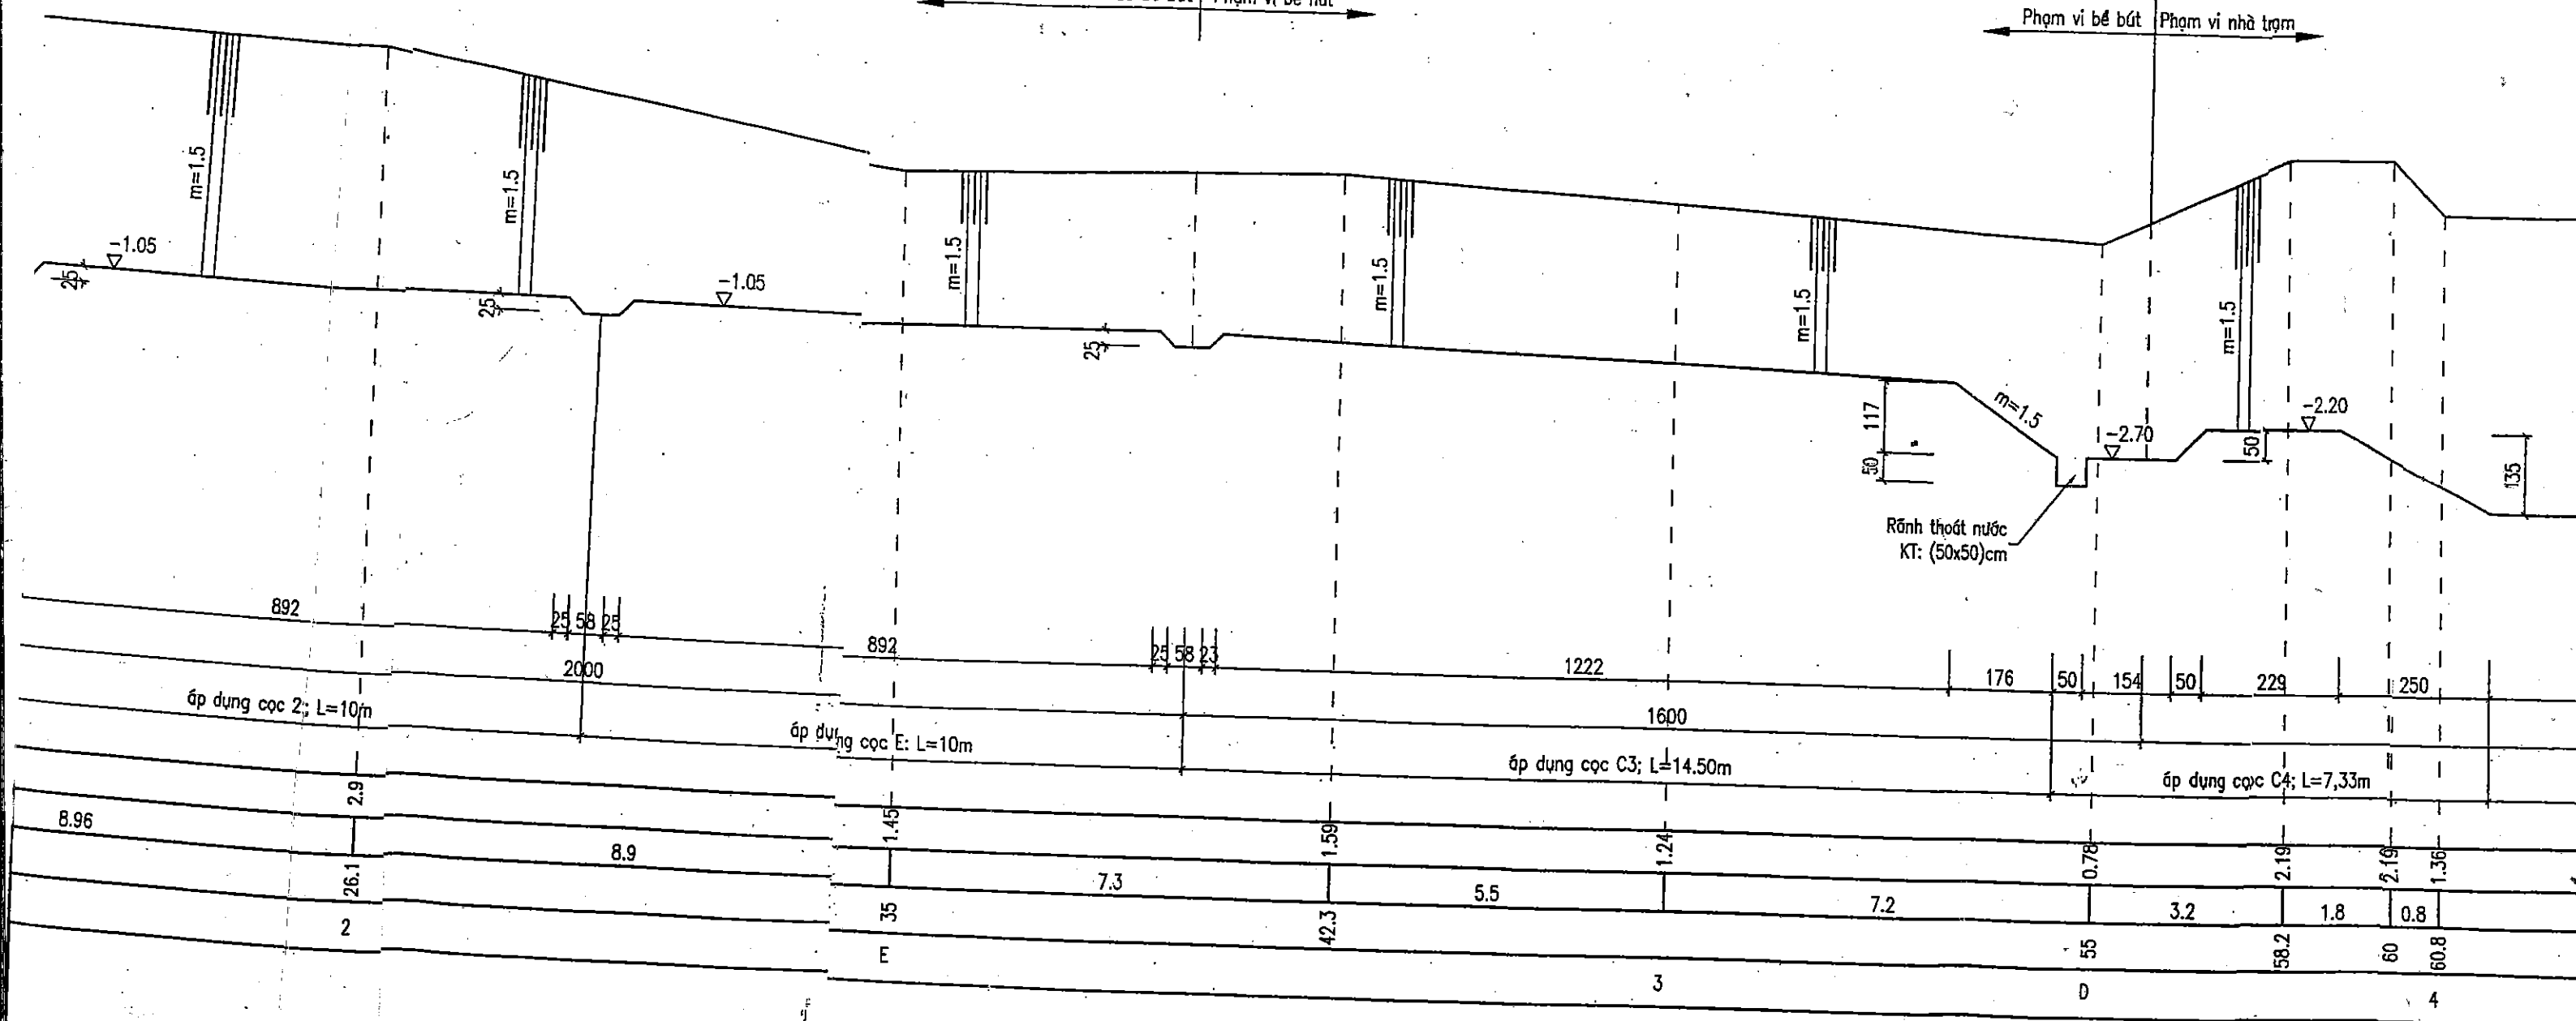


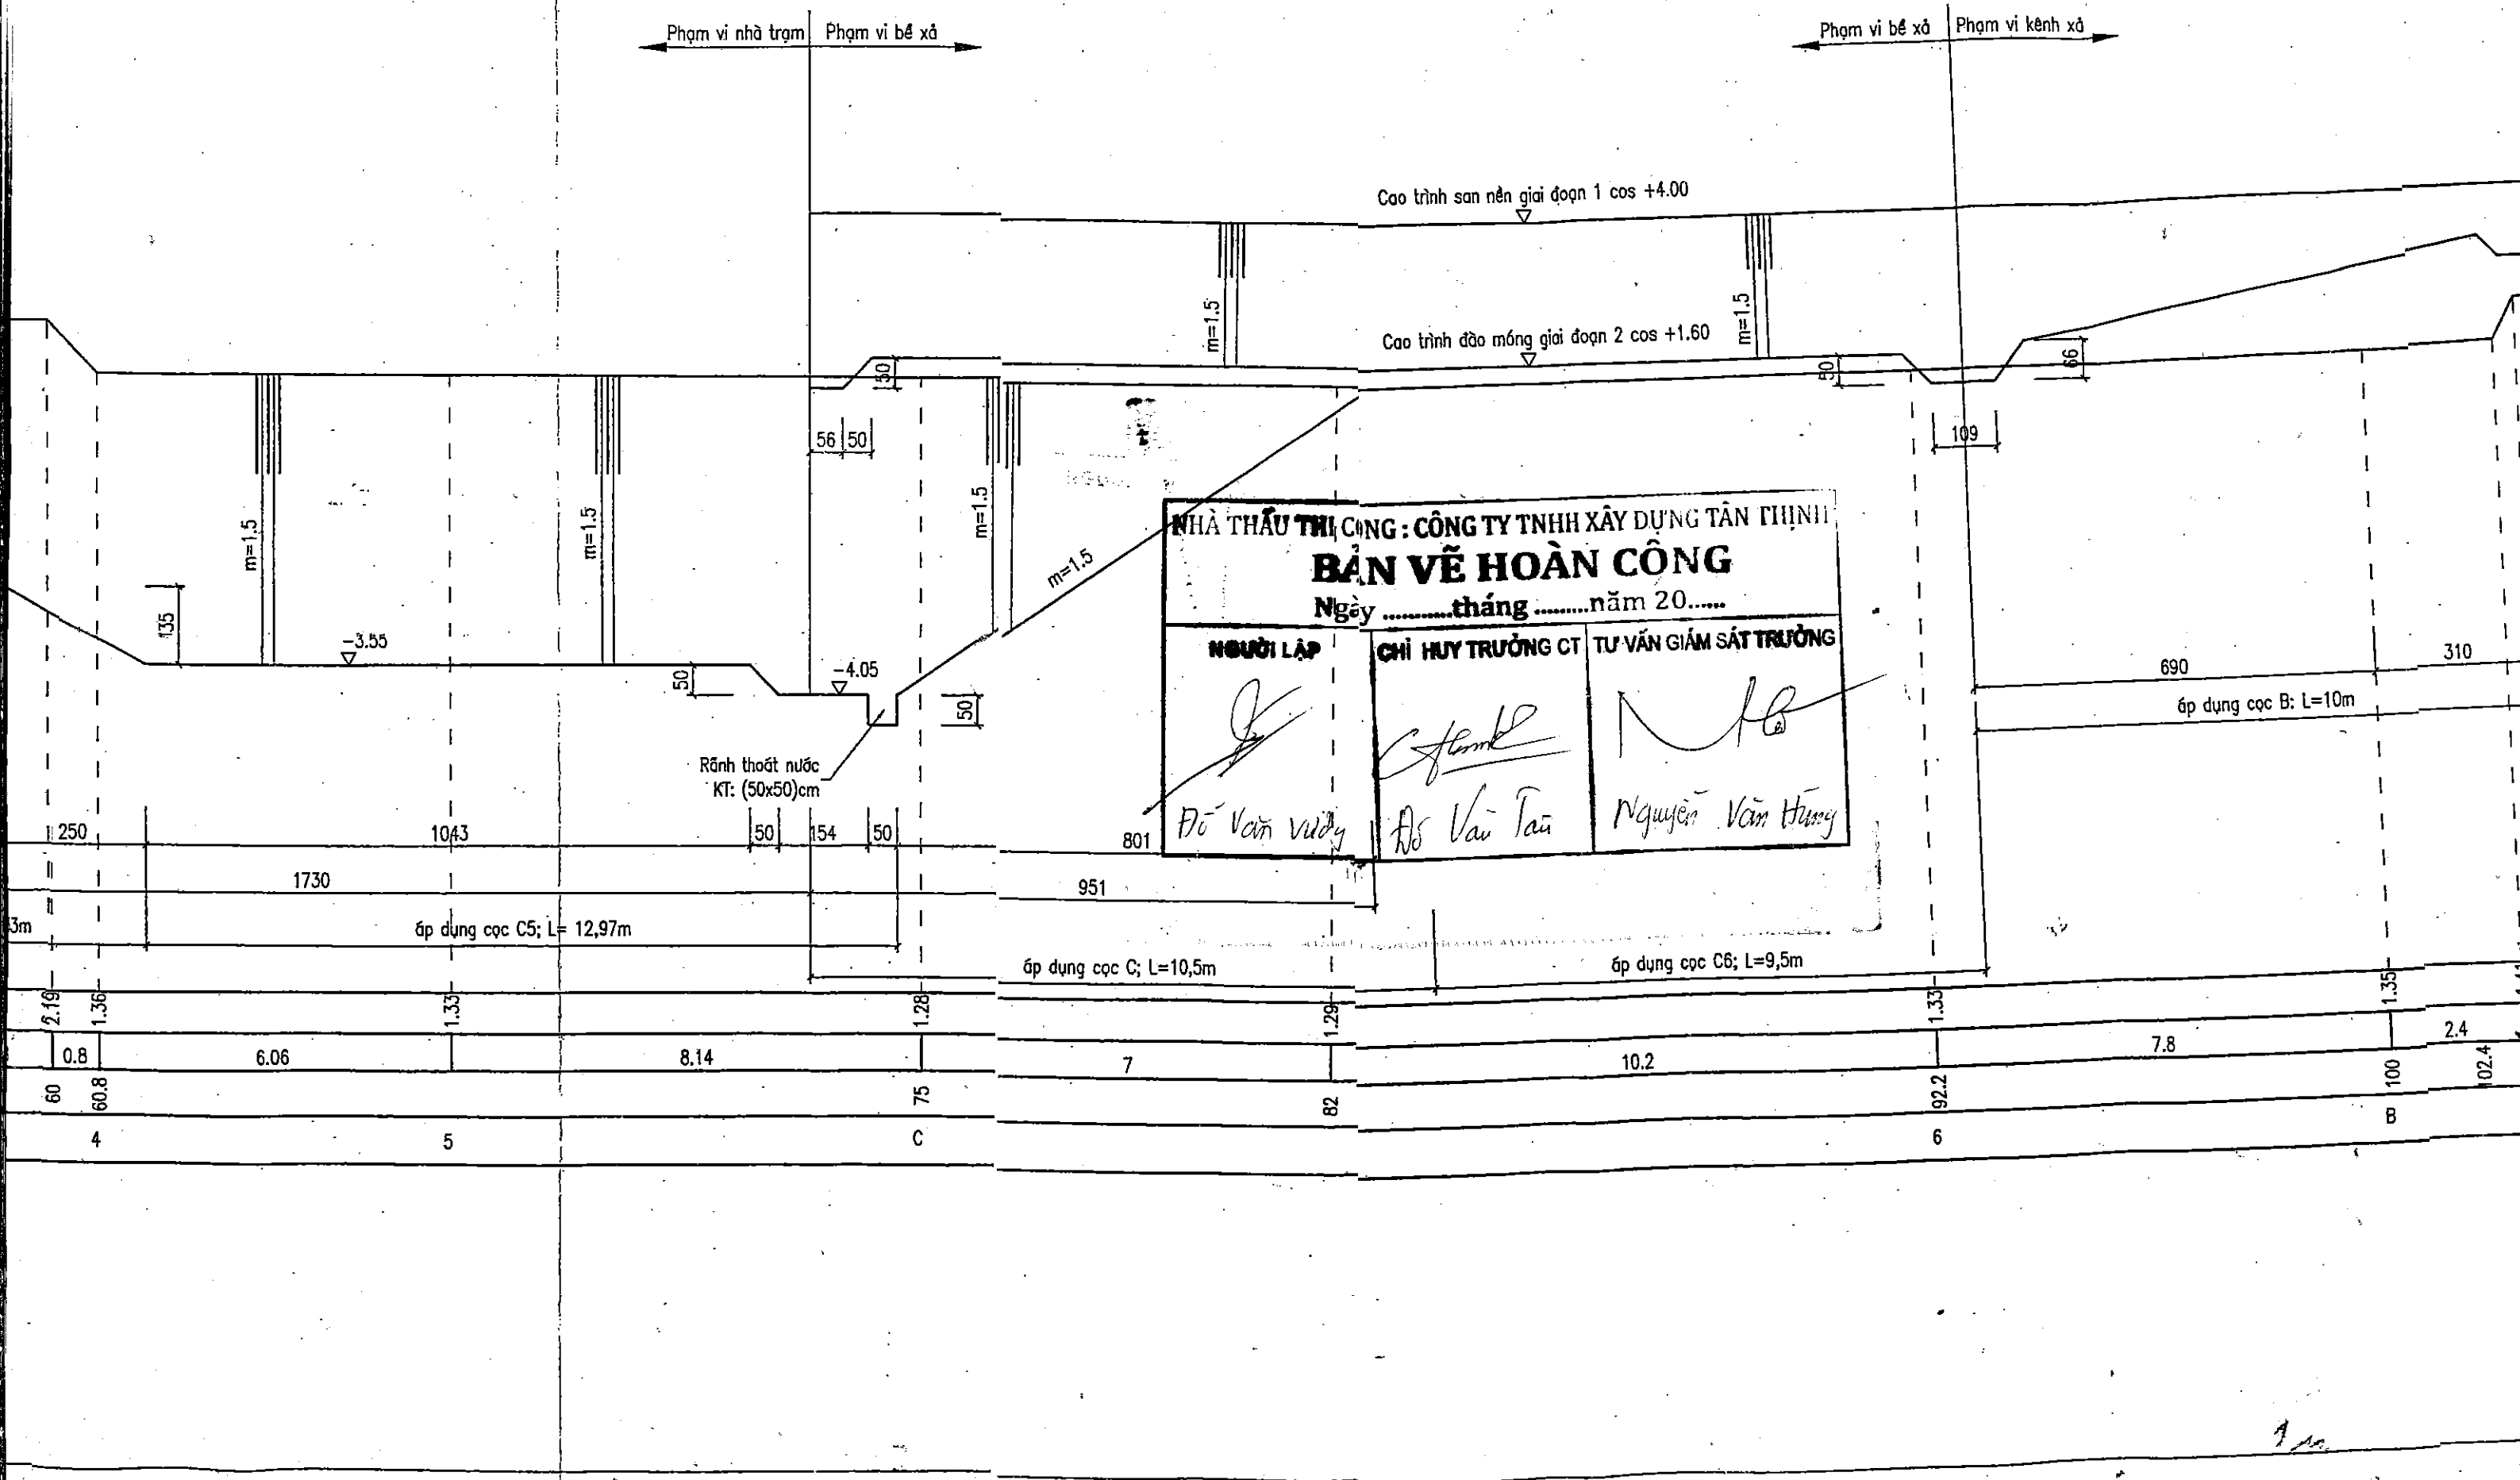

Phạm vi kênh xả Phạm vi cống và tiêu năng

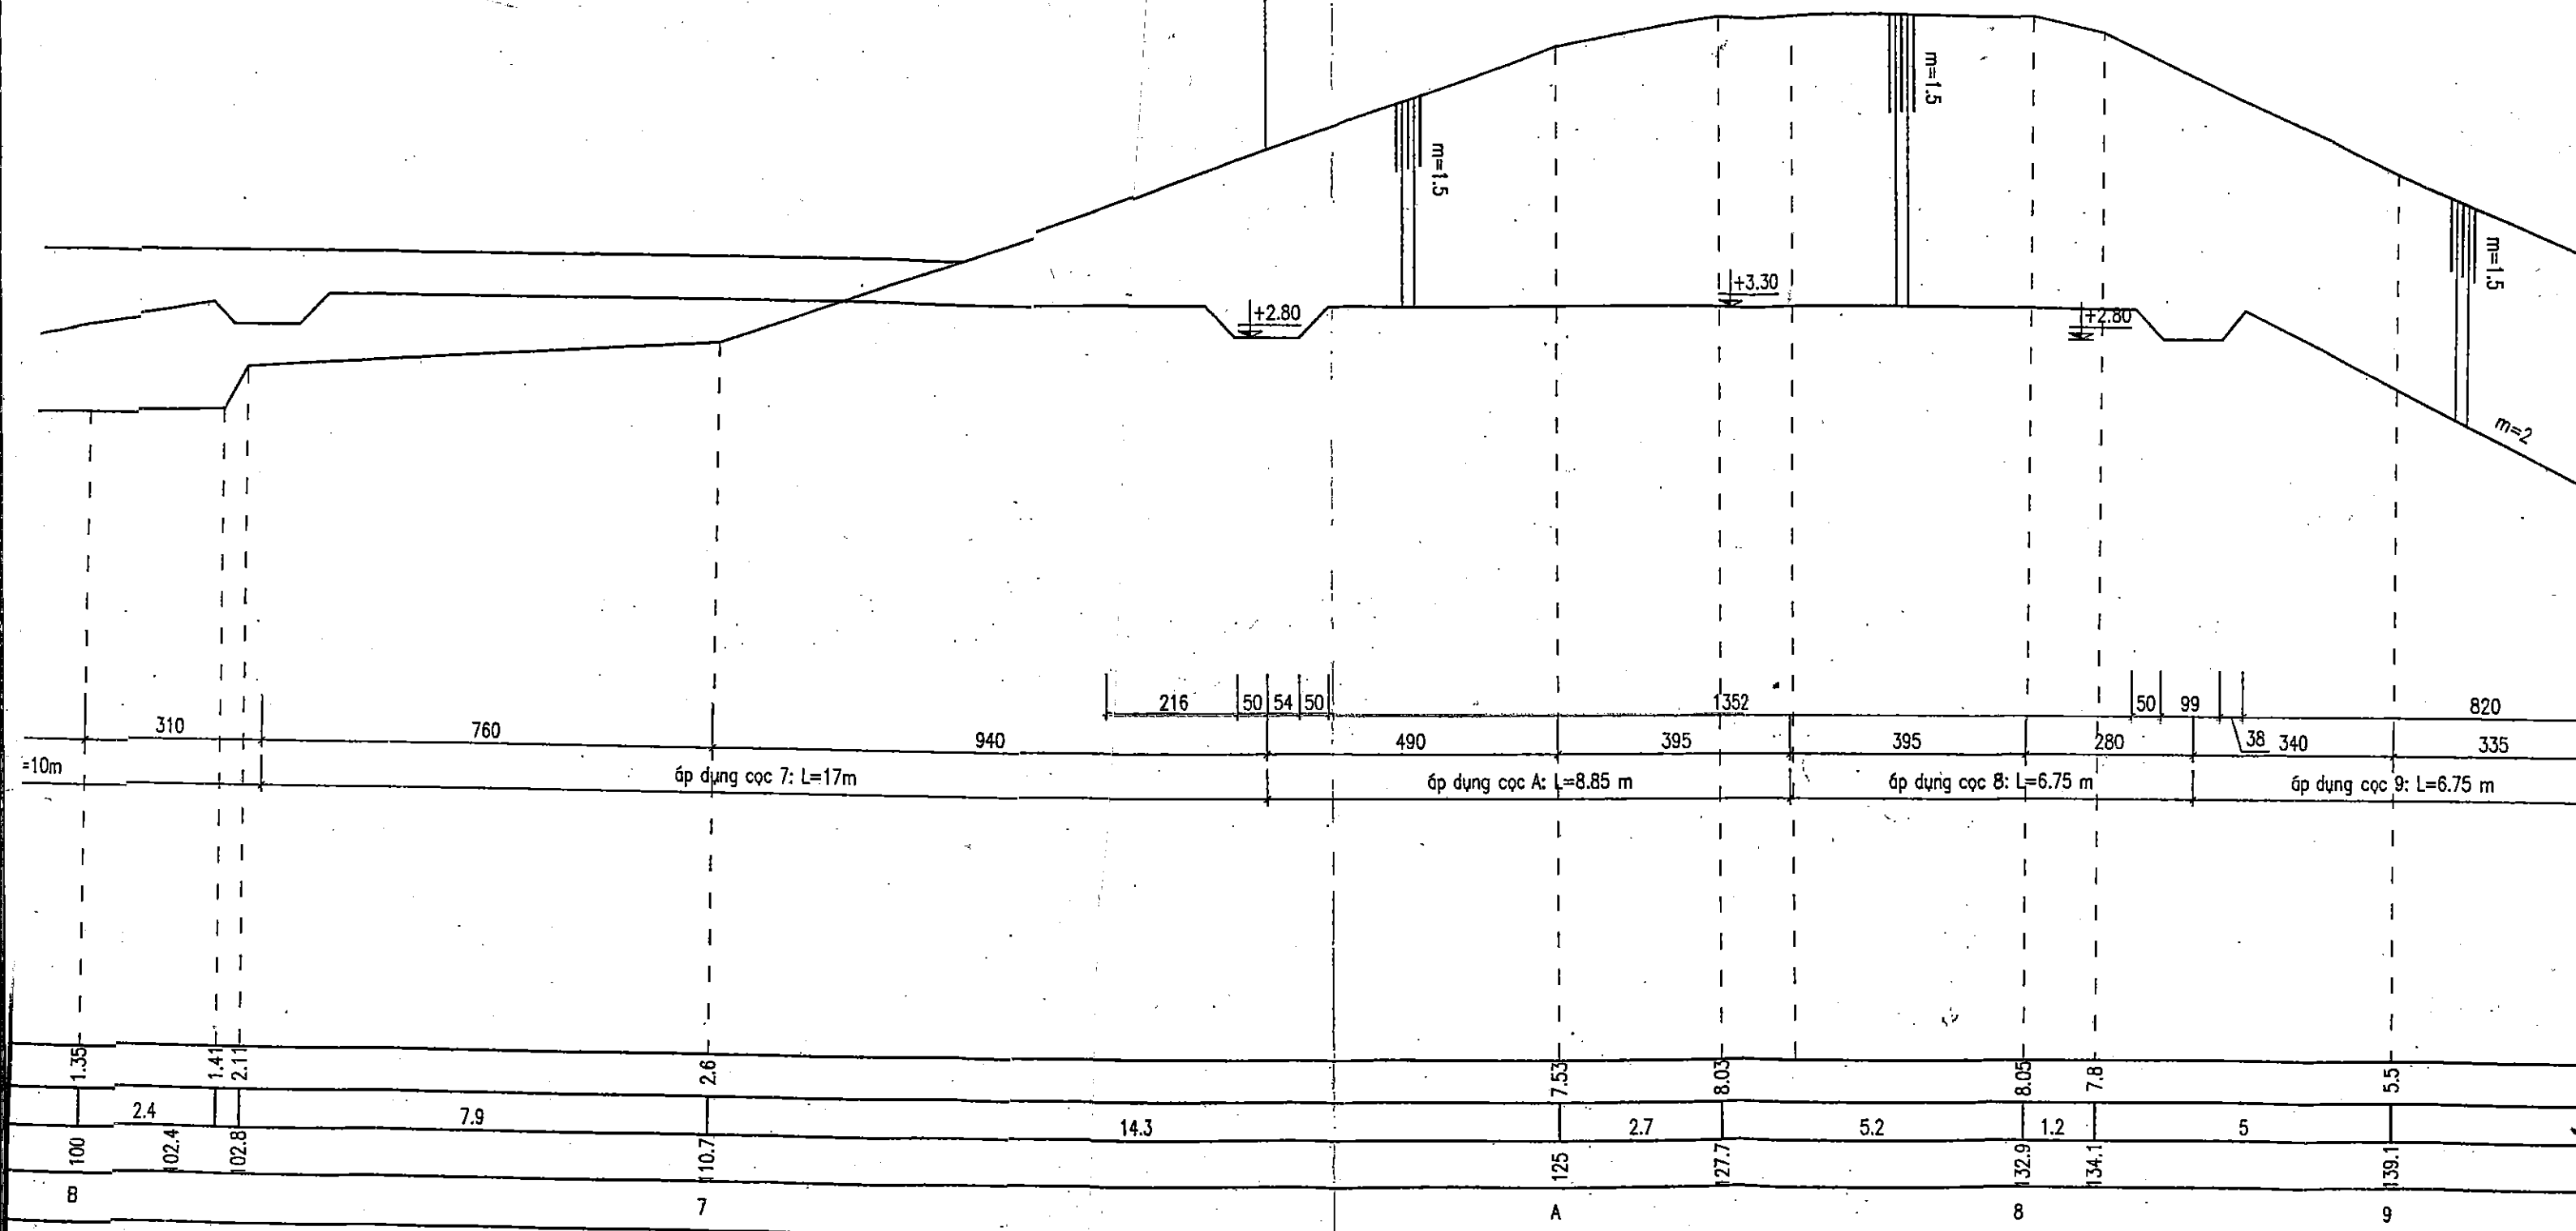

SỞ NÔNG NGHIỆP VÀ PHÁT TRIỂN NÔNG THÔN BẮC GIANG	
THẨM ĐỊNH	
Theo Văn bản số:...../TB-SNN	
Ngày.....tháng.....năm 20.....	
PHÒNG QUẢN LÝ XÂY DỰNG CÔNG TRÌNH	

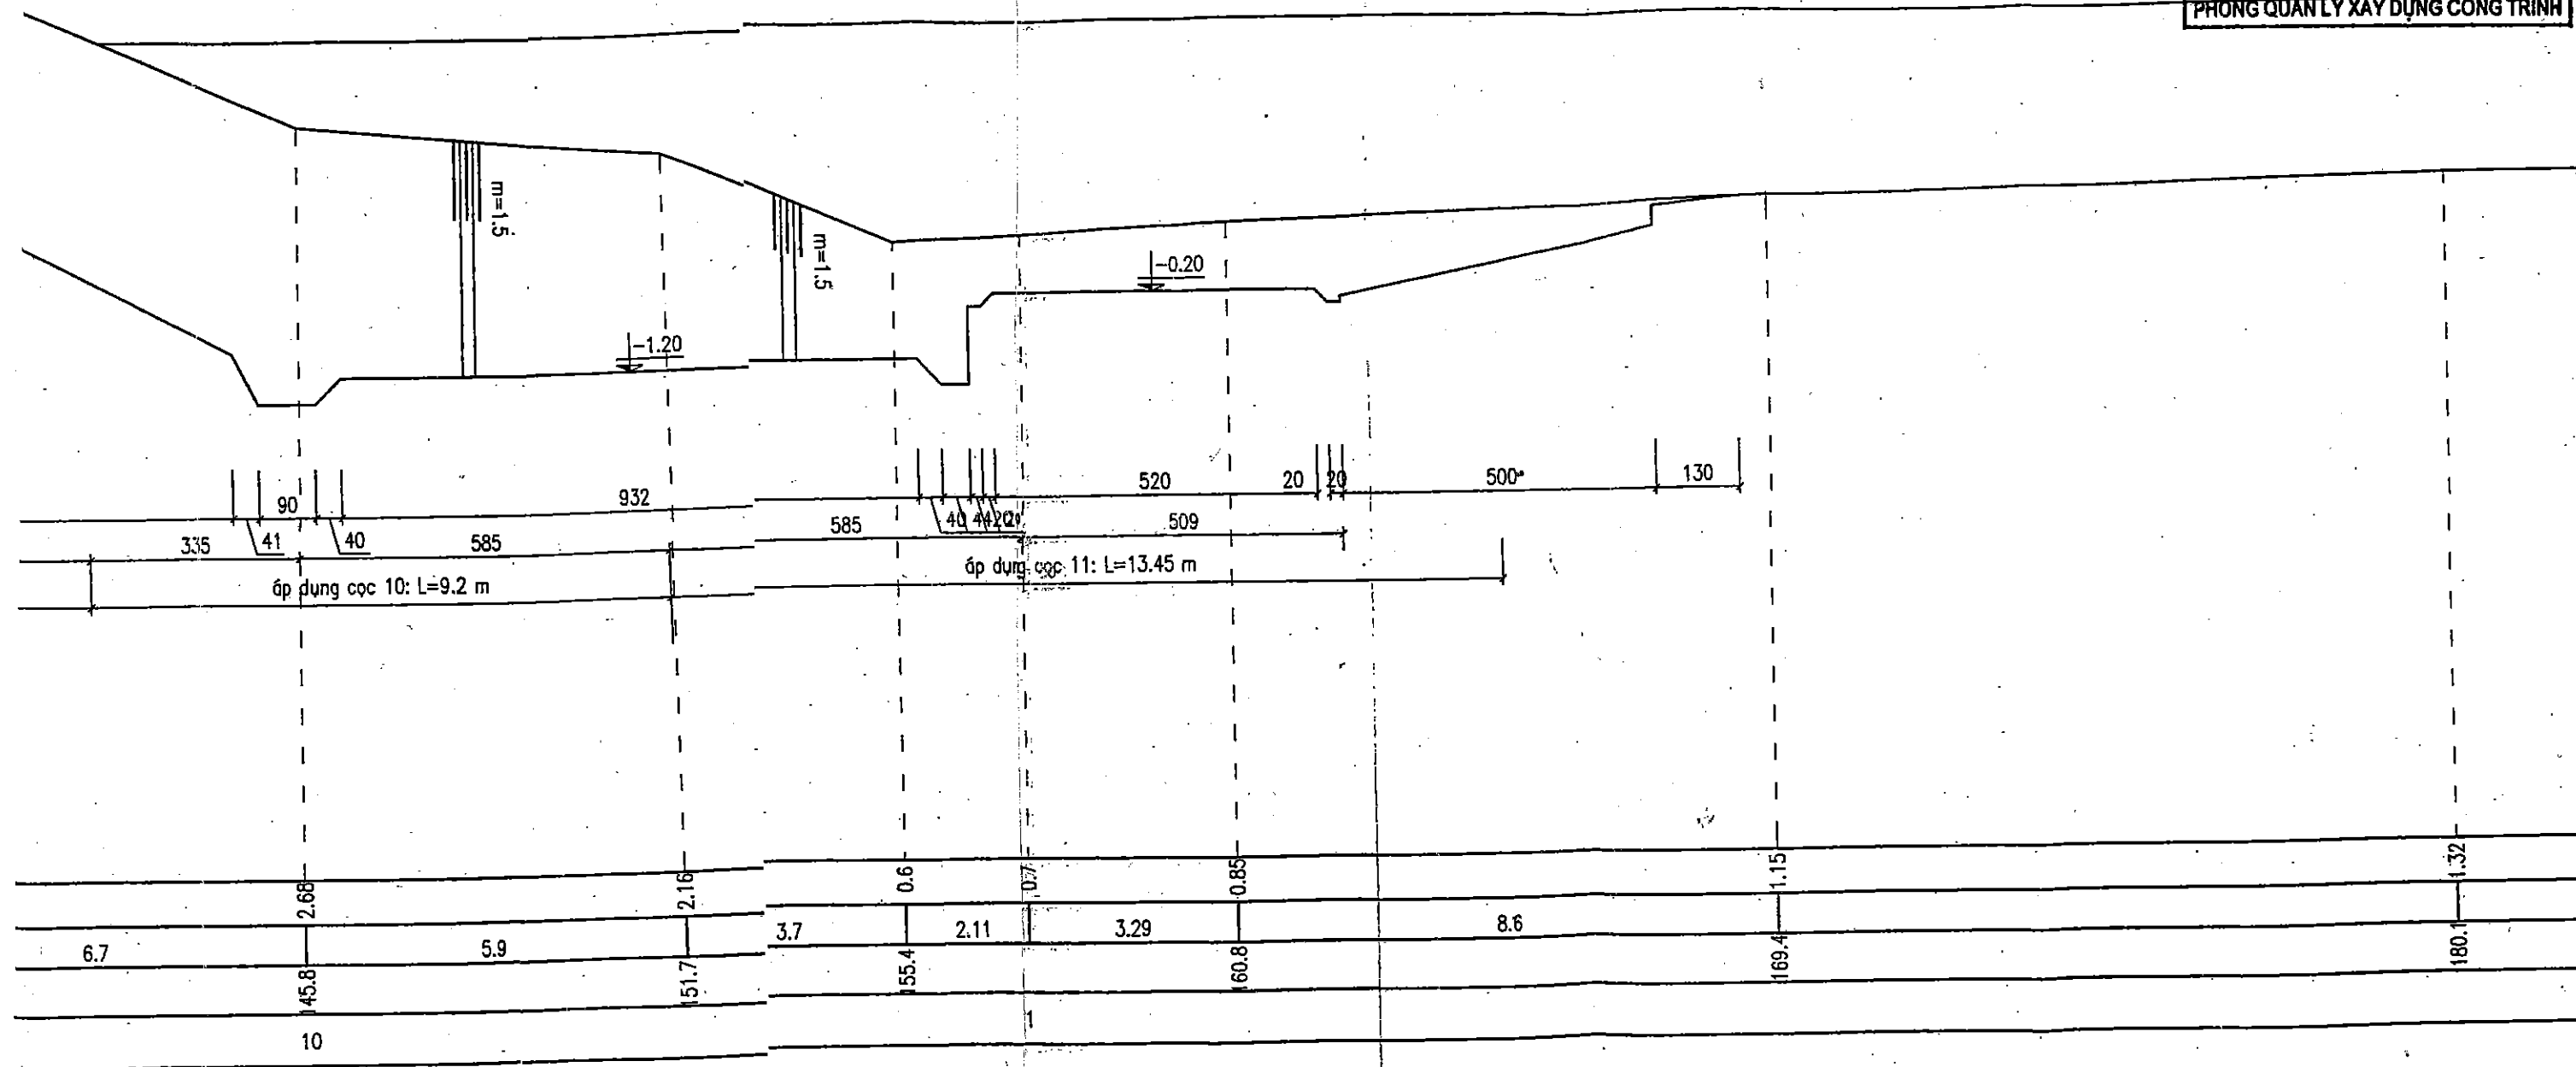

SỞ NÔNG NGHIỆP VÀ PTNT BẮC NINH		DỰ ÁN: PHÁT TRIỂN CÁC ĐÔ THỊ
CÔNG TY TNHH MTV XDNN & PTNT		DỰ ÁN
P. Giám đốc CT		HỢP PHẦN 4: CẢI THIỆN
Xưởng trưởng		TRẠM BƠ
CN - Chủ trì TK	Nguyễn Văn Phú	CẮT ĐO
Thiết kế	Nguyễn Văn Phú	Giai đoạn
Quản lý kỹ thuật	Nguyễn Thế Trung	Tỷ Lệ: 1/
	Tạ Đình Tuyên	Năm 201


SỞ NÔNG NGHIỆP VÀ PHÁT TRIỂN NÔNG THÔN
BẮC GIANG

THẨM ĐỊNH

Theo Văn bản số:...../TB-SNN

Ngày.....tháng.....năm 20.....


PHÒNG QUẢN LÝ XÂY DỰNG CÔNG TRÌNH

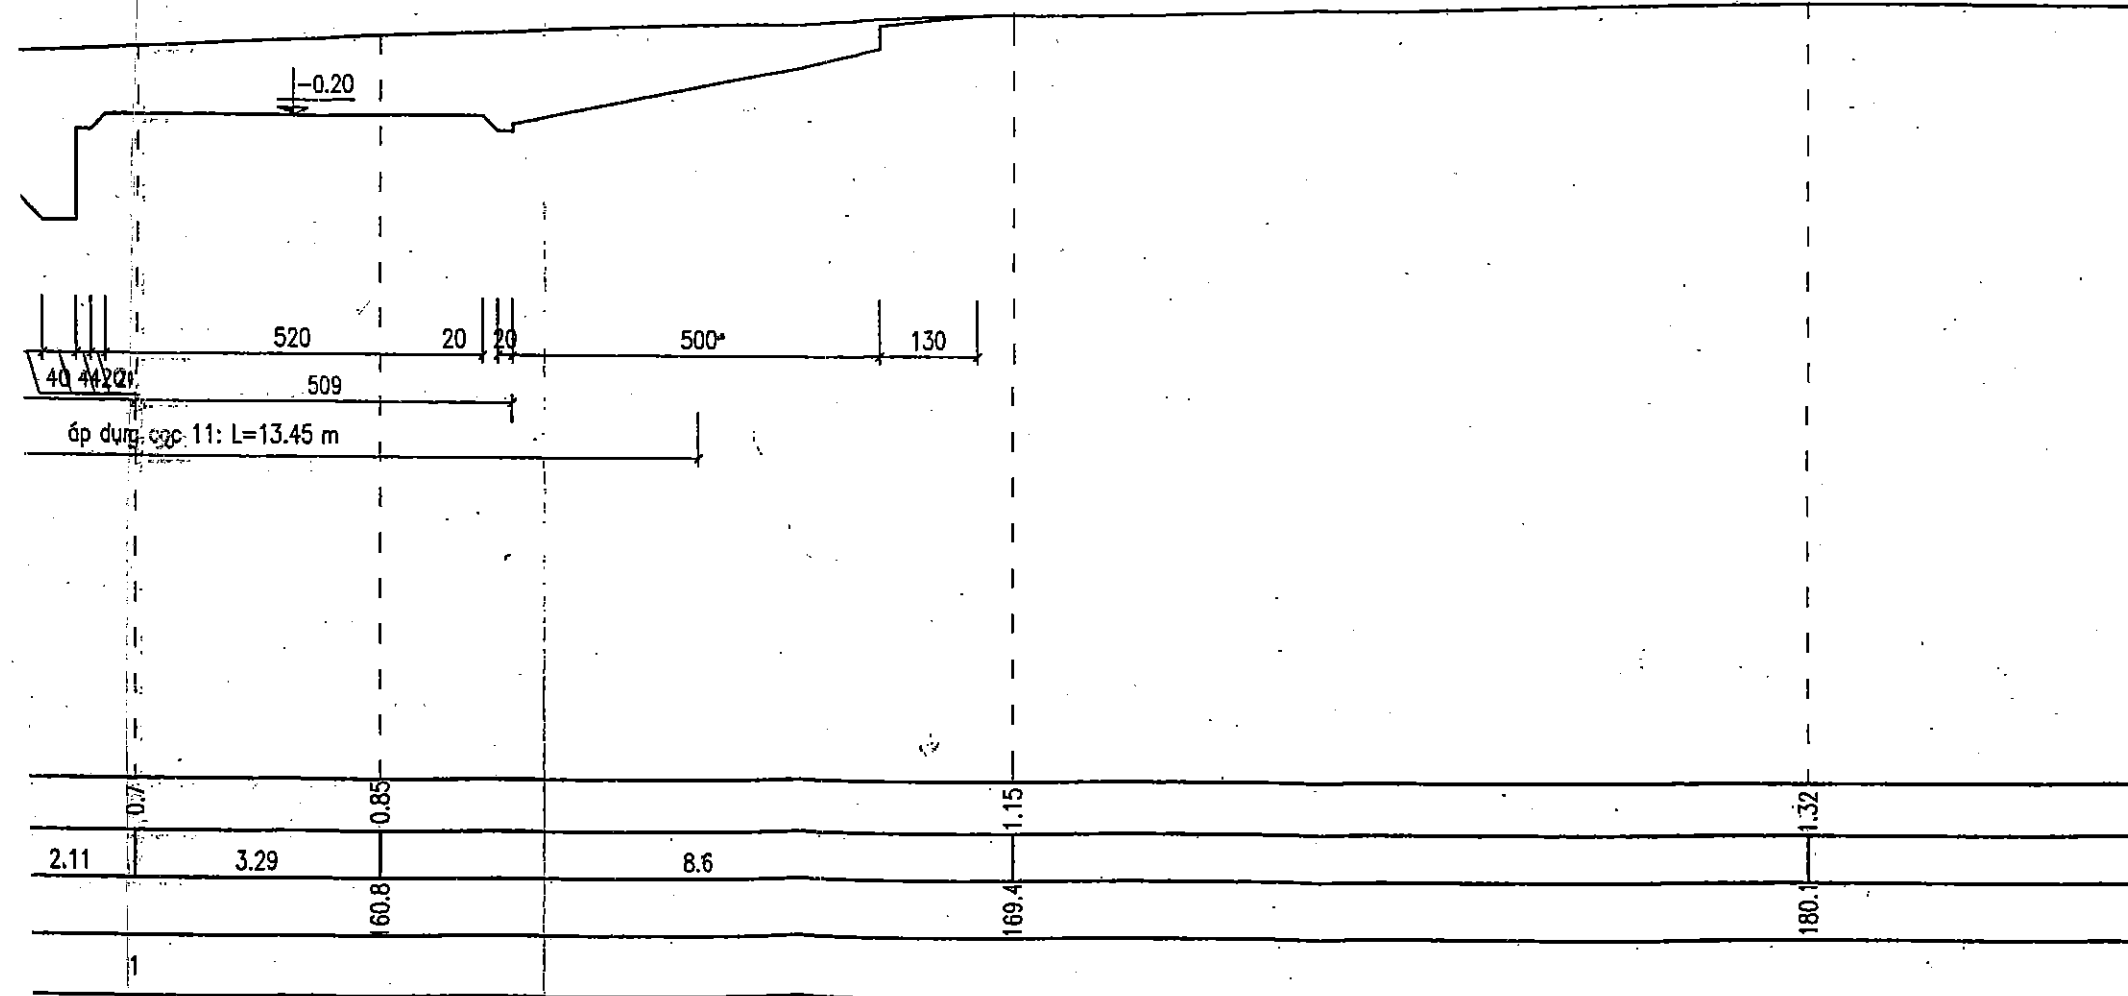

 SỞ NÔNG NGHIỆP VÀ PTNT BẮC NINH CÔNG TY TNHH XDNN & PTNT		DỰ ÁN: PHÁT TRIỂN CÁC ĐÔ THỊ Dọc HÀNH LANG TIỂU VÙNG SÔNG MÊ KÔNG (GMS) LẦN 2 DỰ ÁN THÀNH PHẦN TỈNH BẮC GIANG HỢP PHẦN 4: CẢI THIỆN ĐIỀU KIỆN THOÁT NƯỚC VÀ VỆ SINH MÔI TRƯỜNG TRẠM BƠM NƯỚC MƯA VĂN SƠN	
P.Giám đốc CT	Nguyễn Văn Phú	CẮT DỌC MỞ MÓNG THI CÔNG	
Xưởng trưởng	Nguyễn Văn Hoàng		
CN - Chủ trì TK	Nguyễn Văn Phú	Giai đoạn : TKBVT	CDMM-01
Thiết kế	Nguyễn Thế Trung	Tỷ Lệ: 1/100	
Quản lý kỹ thuật	Tạ Đình Tuyền	Năm 2017	

NHÀ THẦU THI CÔNG: CÔNG TY TNHH XÂY DỰNG TÂN THỊNH
BẢN VẼ HOÀN CÔNG
 Ngày tháng năm 20.....

NGƯỜI LẬP	CHỈ HUY TRƯỞNG	SIEM SÁT TRƯỞNG
<i>Đỗ Văn Vượng</i>	<i>Đỗ Văn Tân</i>	<i>Nguyễn Văn Thuý</i>

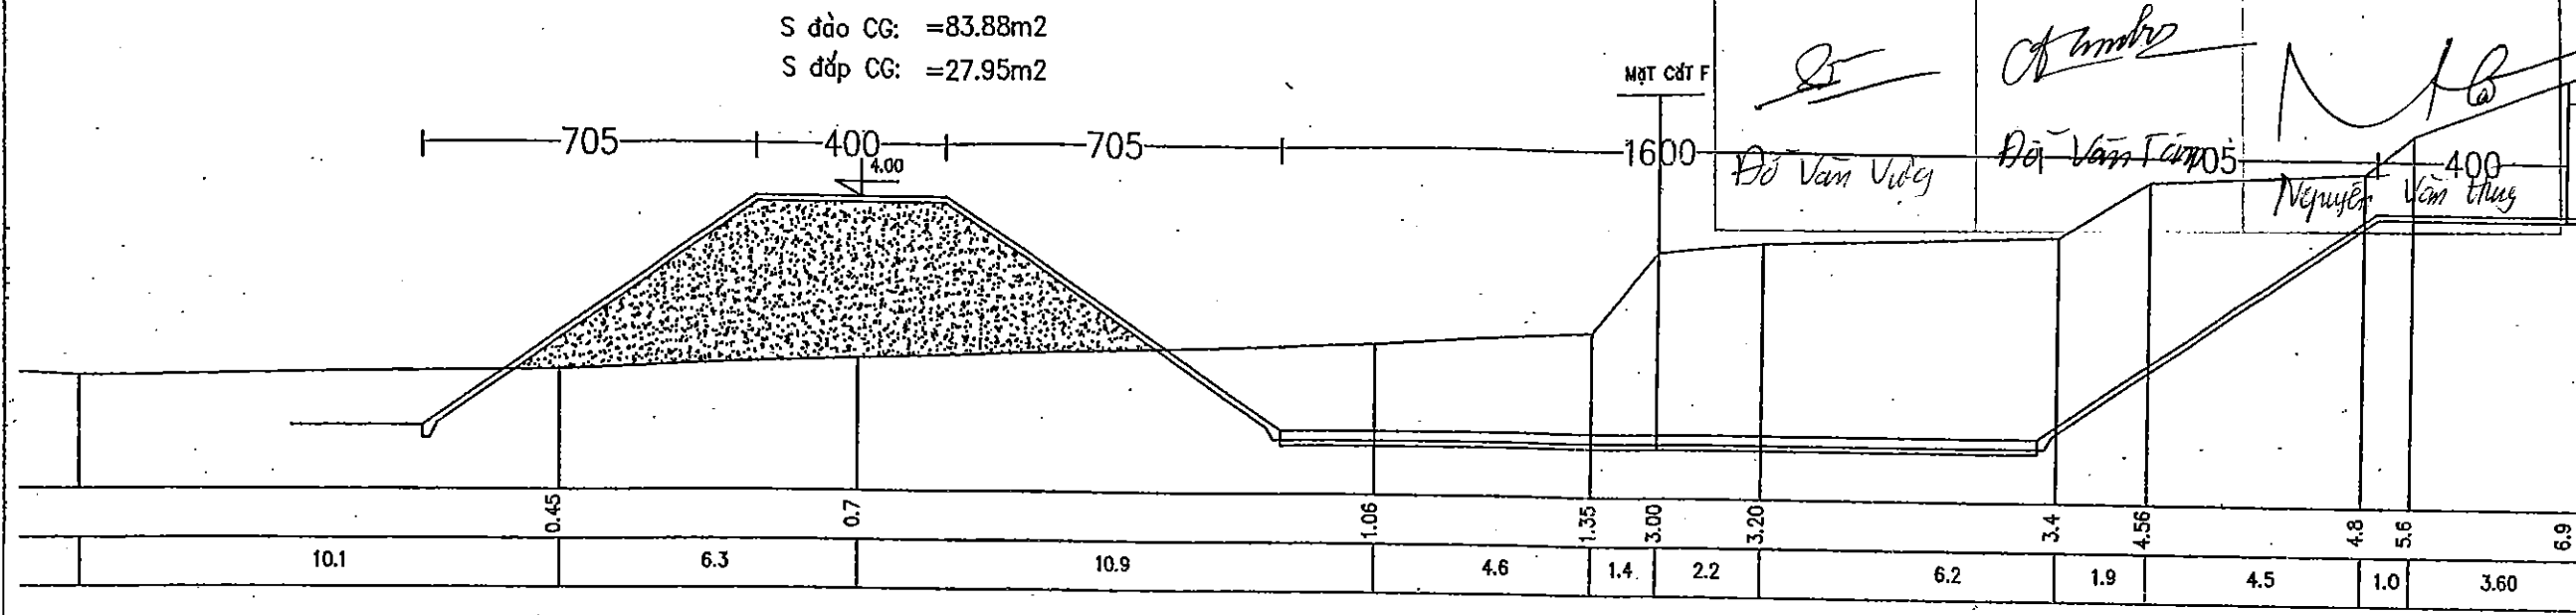


KHỐI LƯỢNG MỞ MÓNG

S. Đào CG B > 20m = 136.82 m²
 S. Đào CG B ≤ 20m = 0 m²
 S. Đào TC = 0 m²

KHỐI LƯỢNG ĐẮP HOÀN TRẢ

S. Đắp CG K ≥ 0.95 = 56.20 m²
 S. Đắp DC K ≥ 0.95 = 0 m²

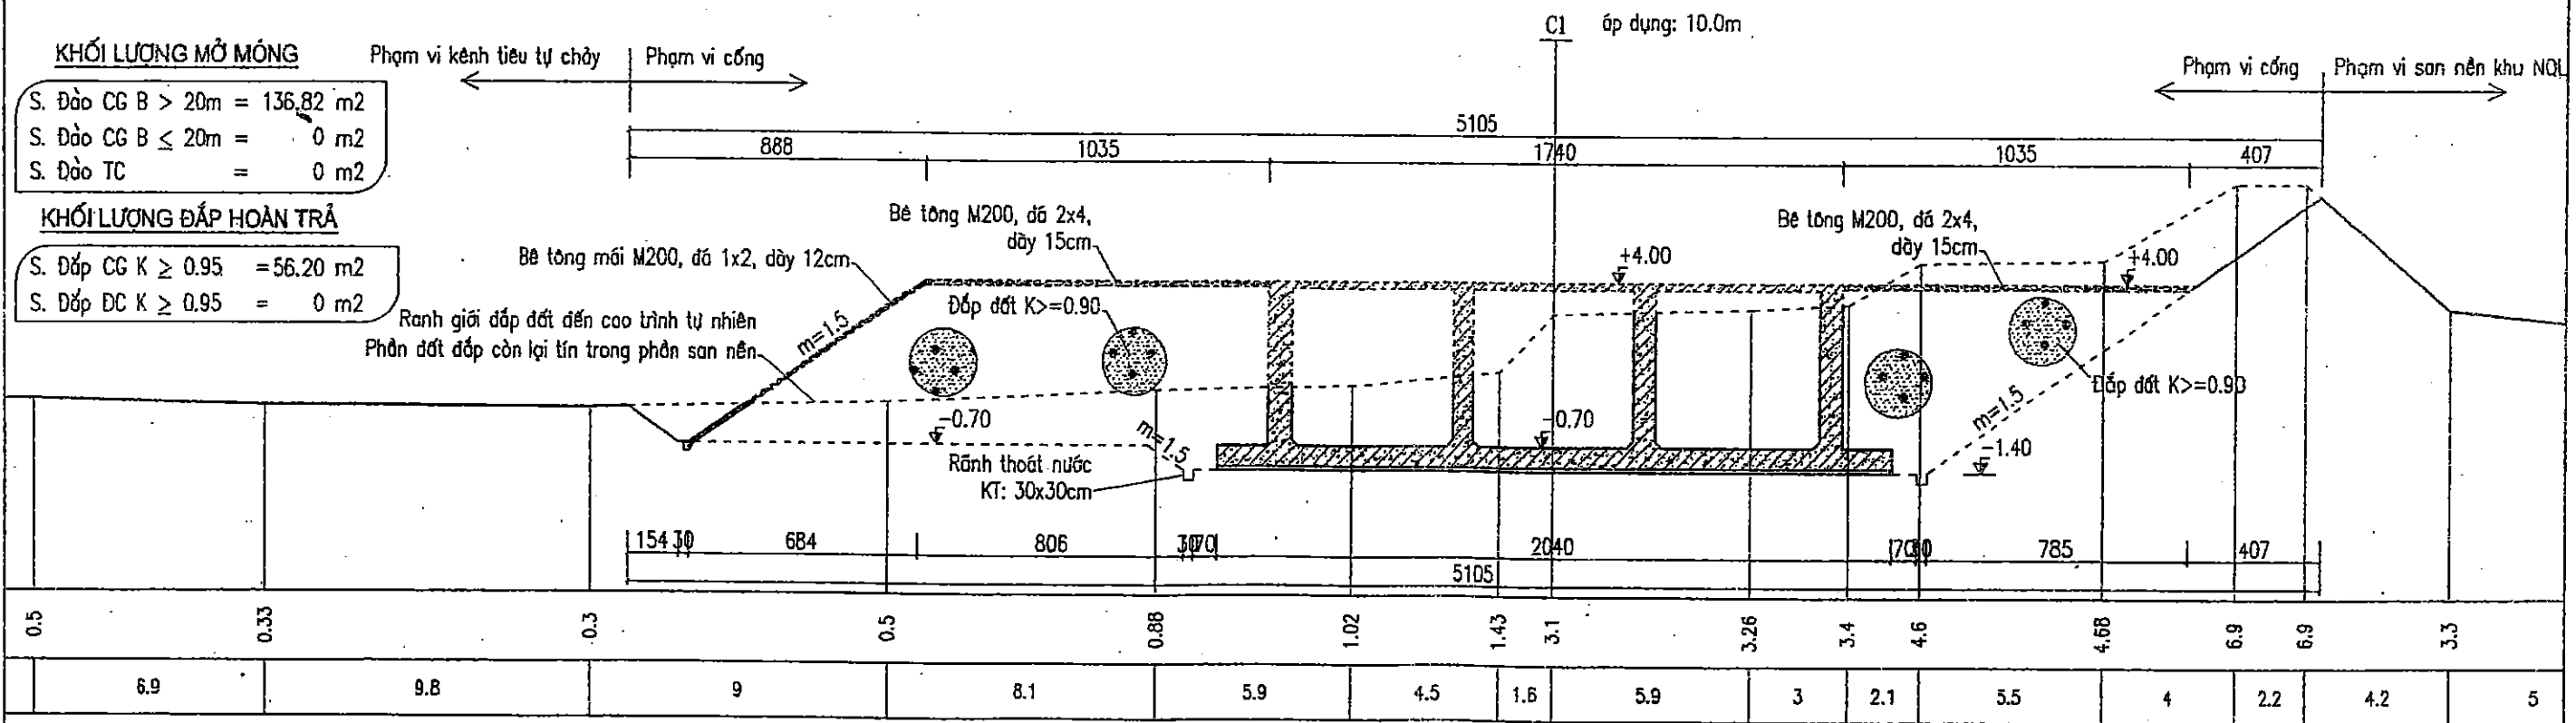


SỞ NÔNG NGHIỆP VÀ PTNT BẮC NINH CÔNG TY CP TV XDNN & PTNT		DỰ ÁN: PHÁT TRIỂN CÁC ĐÔ THỊ DỌC HÀNH LANG TIỂU VÙNG SÔNG MÊ KÔNG (GMS) LẦN 2 DỰ ÁN THÀNH PHẦN TỈNH BẮC GIANG HỢP PHẦN 4: CẢI THIỆN ĐIỀU KIỆN THOÁT NƯỚC VÀ VỆ SINH MÔI TRƯỜNG TRẠM BƠM NƯỚC MƯA VẠN SƠN	
P. Giám đốc CT	Nguyễn Văn Phú	CẮT NGANG MỞ MÓNG	
Xưởng trưởng	Nguyễn Văn Hoàng		
CN - Chủ trì TK	Nguyễn Văn Phú	Giai đoạn : TKBVTC	MM-01
Thiết kế	Nguyễn Thế Trung	Tỷ lệ: 1/200	
Quản lý kỹ thuật	Tạ Đình Tuyền	Năm 2017	

C2 áp dụng: 10m

KHỐI LƯỢNG MỞ MÓNG
 S. Đào CG B > 20m = 58.75 m2
 S. Đào CG B ≤ 20m = 27.40 m2
 S. Đào TC = 0 m2

KHỐI LƯỢNG ĐẮP HOÀN TRẢ
 S. Đắp CG K ≥ 0.95 = 0 m2
 S. Đắp DC K ≥ 0.95 = 0 m2

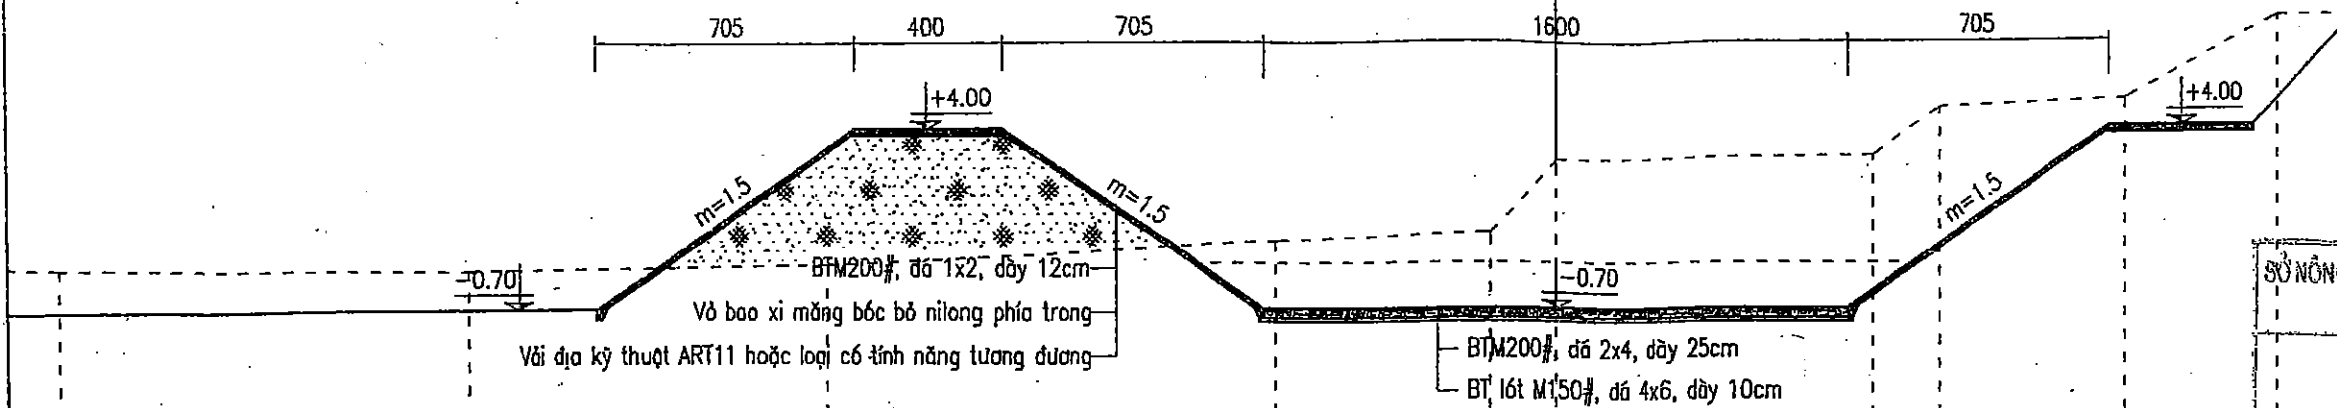


SỞ NÔNG NGHIỆP VÀ PHÁT TRIỂN NÔNG THÔN
 BẮC GIANG
 THẨM ĐỊNH
 Theo Văn bản số:/TĐ-SNN
 Ngày tháng năm 20.....
 PHÒNG QUẢN LÝ XÂY DỰNG CÔNG TRÌNH


0.4	0.3	0.45	10.9	9.8	12.1	8.7	1.8	5	4.2	2.1
-----	-----	------	------	-----	------	-----	-----	---	-----	-----

BẢN VẼ HOÀN CÔNG
 Ngày tháng năm 20.....
 NGƯỜI LẬP: *Đỗ Văn Vượng*
 CHỈ LUYỆN CÔNG TRÌNH: *Đỗ Văn Tâm*
 KIỂM TRA: *Nguyễn Văn Huy*
 MỘT CỘT E

S đào CG: =125.36m2
 S đắp CG: =33.19m2

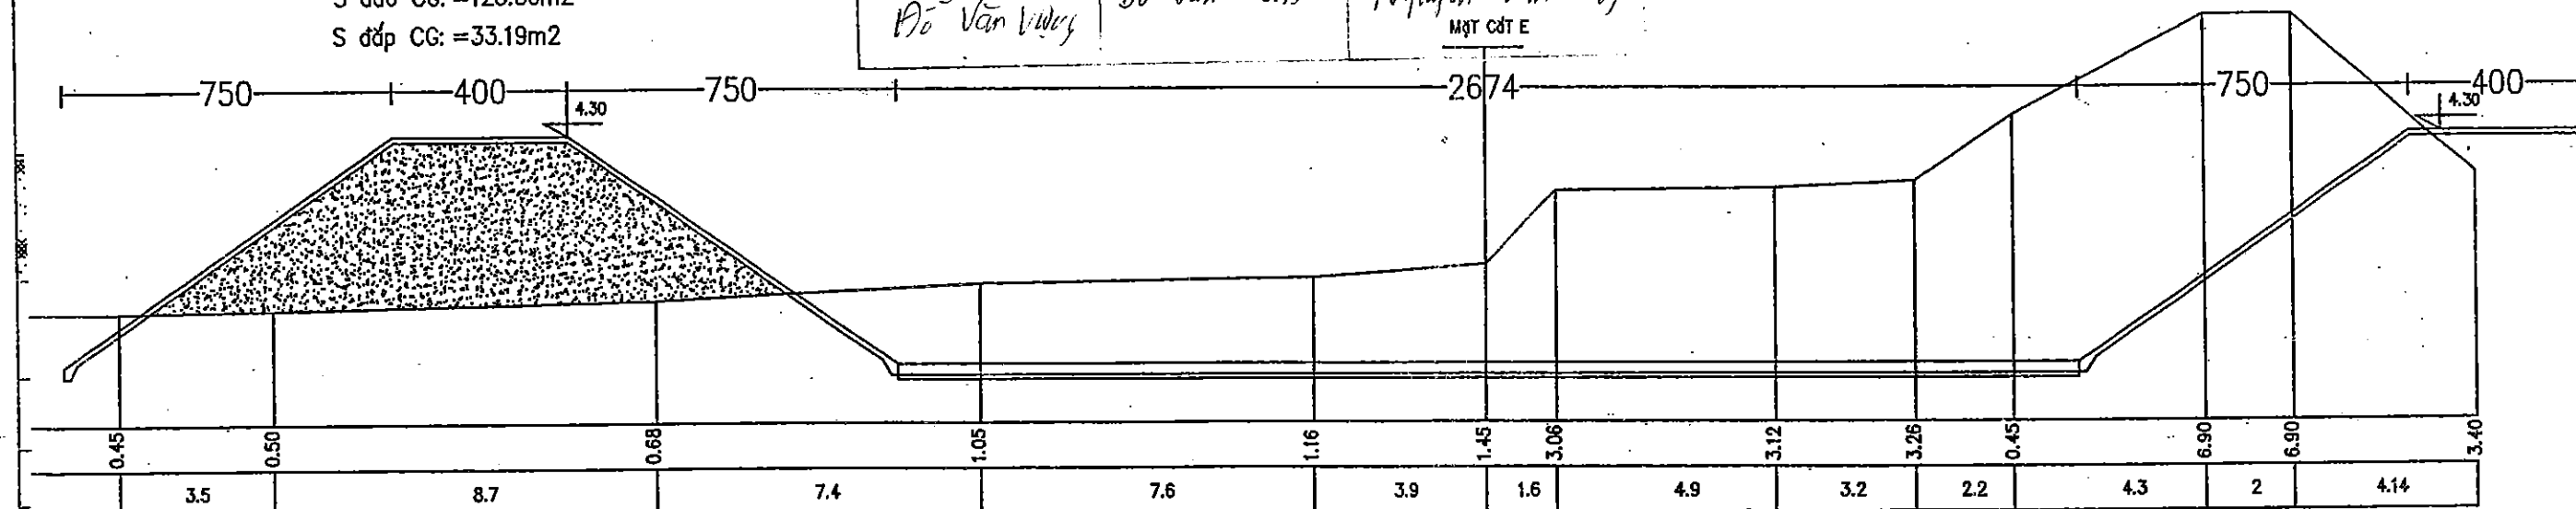

SỞ NÔNG NGHIỆP VÀ PTNT BẮC NINH
CÔNG TY GP TV XDNN & PTNT
 P.Giám đốc CT: *Nguyễn Văn Phú*
 Xưởng trưởng: *Nguyễn Văn Hoàng*
 CN - Chủ trì TC: *Nguyễn Văn Phú*
 Thiết kế: *Nguyễn Thế Trung*
 Quản lý kỹ thuật: *Tạ Đình Tuyên*
 DỰ ÁN: PHÁT TRIỂN CÁC BÓ THỊ ĐỘC HÀNH LANG TIỂU VÙNG SÔNG MÊ KÔNG (GHS) LẦN 2
 DỰ ÁN THÀNH PHẦN TỈNH BẮC GIANG
 HỢP PÁN 4: CẢI THIỆN ĐIỀU KIỆN THOÁT NƯỚC VÀ VỆ SINH MÔI TRƯỜNG
 TRẠM BƠM NƯỚC MUA VĂN SƠN
CẮT NGANG MỞ MÓNG
 Giai đoạn: TKBVTC
 Tỷ Lệ: 1/200
 Năm 2017
 MM-02

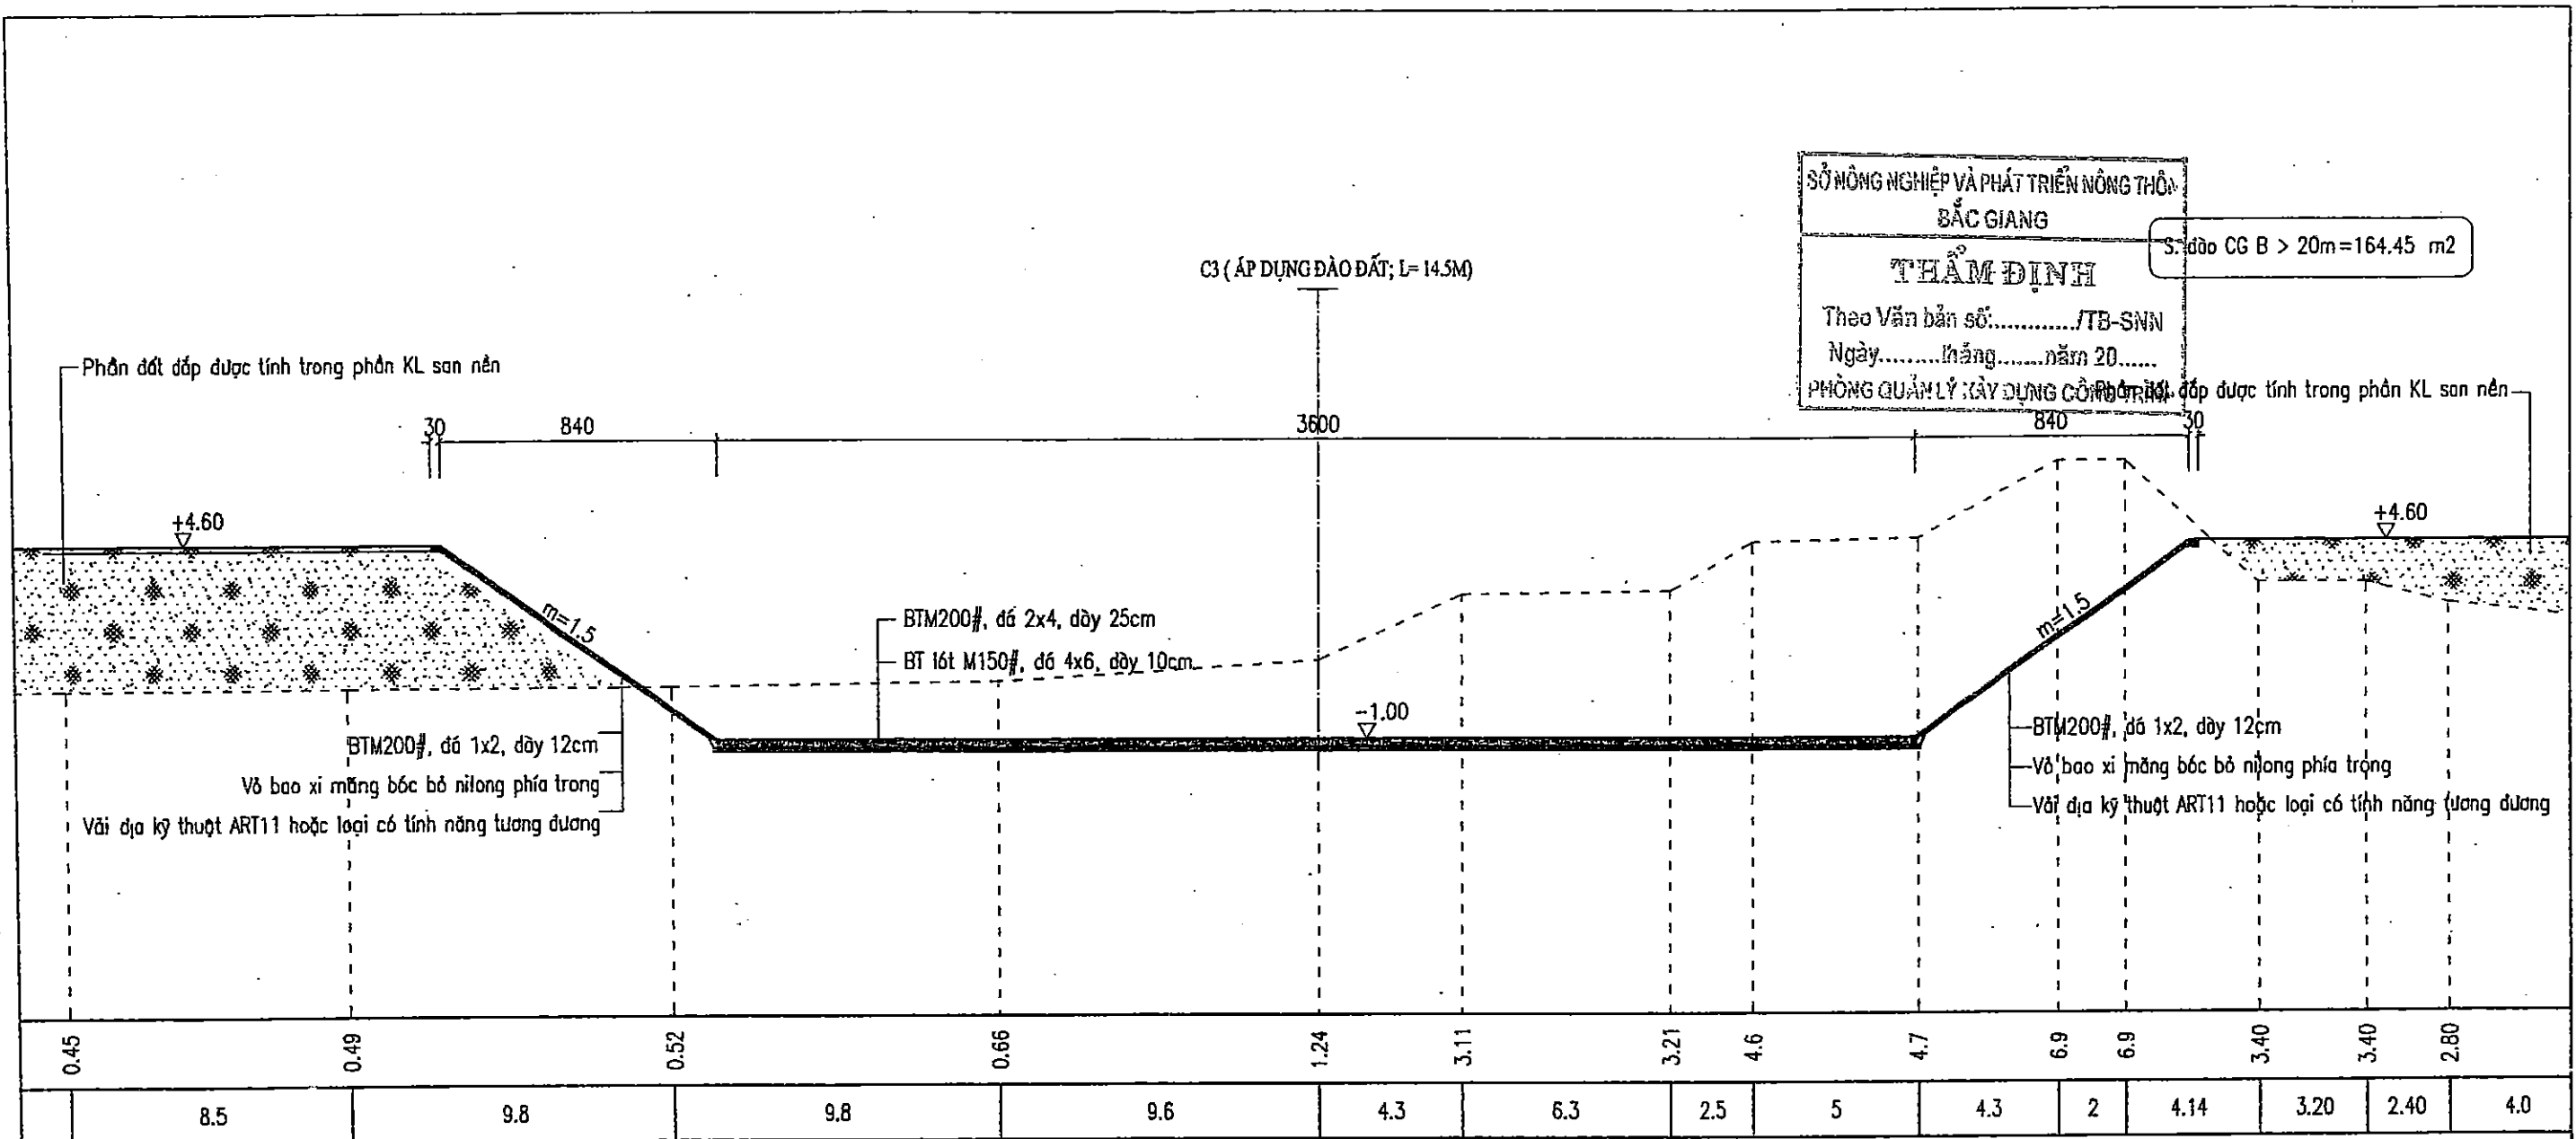

NHÀ THẦU THI CÔNG : CÔNG TY TNHH XÂY DỰNG TÂN THỊNH
BẢN VẼ HOÀN CÔNG
 Ngàythángnăm 20.....

NGƯỜI LẬP	CHỈ HUY TRƯỞNG CT	TƯ VẤN GIÁM SÁT TRƯỞNG
Đo Văn Lương	Đo Văn Tân	Nguyễn Văn Hưng


 SỞ NÔNG NGHIỆP VÀ PTNT BẮC NINH CÔNG TY CP TV XDNN & PTNT		DỰ ÁN: PHÁT TRIỂN CÁC ĐÔ THỊ ĐỘC HÀNH LẠNG TIỂU VÙNG SÔNG MÈ KÔNG (GMS) LẦN 2 DỰ ÁN THÀNH PHẦN TỈNH BẮC GIANG HỢP PHẦN 4: CẢI THIỆN ĐIỀU KIỆN THOÁT NƯỚC VÀ VỆ SINH MÔI TRƯỜNG TRẠM BƠM NƯỚC MƯA VẠN SƠN	
P.Giám đốc CT:		CẮT NGANG MỞ MÓNG	
Xưởng trưởng:			
CN - Chủ trì TK:			
Thiết kế:			
Quản lý kỹ thuật:			
		Giới đoạn : TKBVTC	MM-03
		Tỷ Lệ: 1/200	
		Năm 2017	

SỞ NÔNG NGHIỆP VÀ PHÁT TRIỂN NÔNG THÔN
BẮC GIANG

THẨM ĐỊNH

Theo Văn bản số:...../TB-SNN
Ngày.....tháng.....năm 20.....
PHÒNG QUẢN LÝ XÂY DỰNG CÔNG TRÌNH

S. đào CG B > 20m = 363.98 m²
S. đắp cát hoàn trả = 131.03 m²

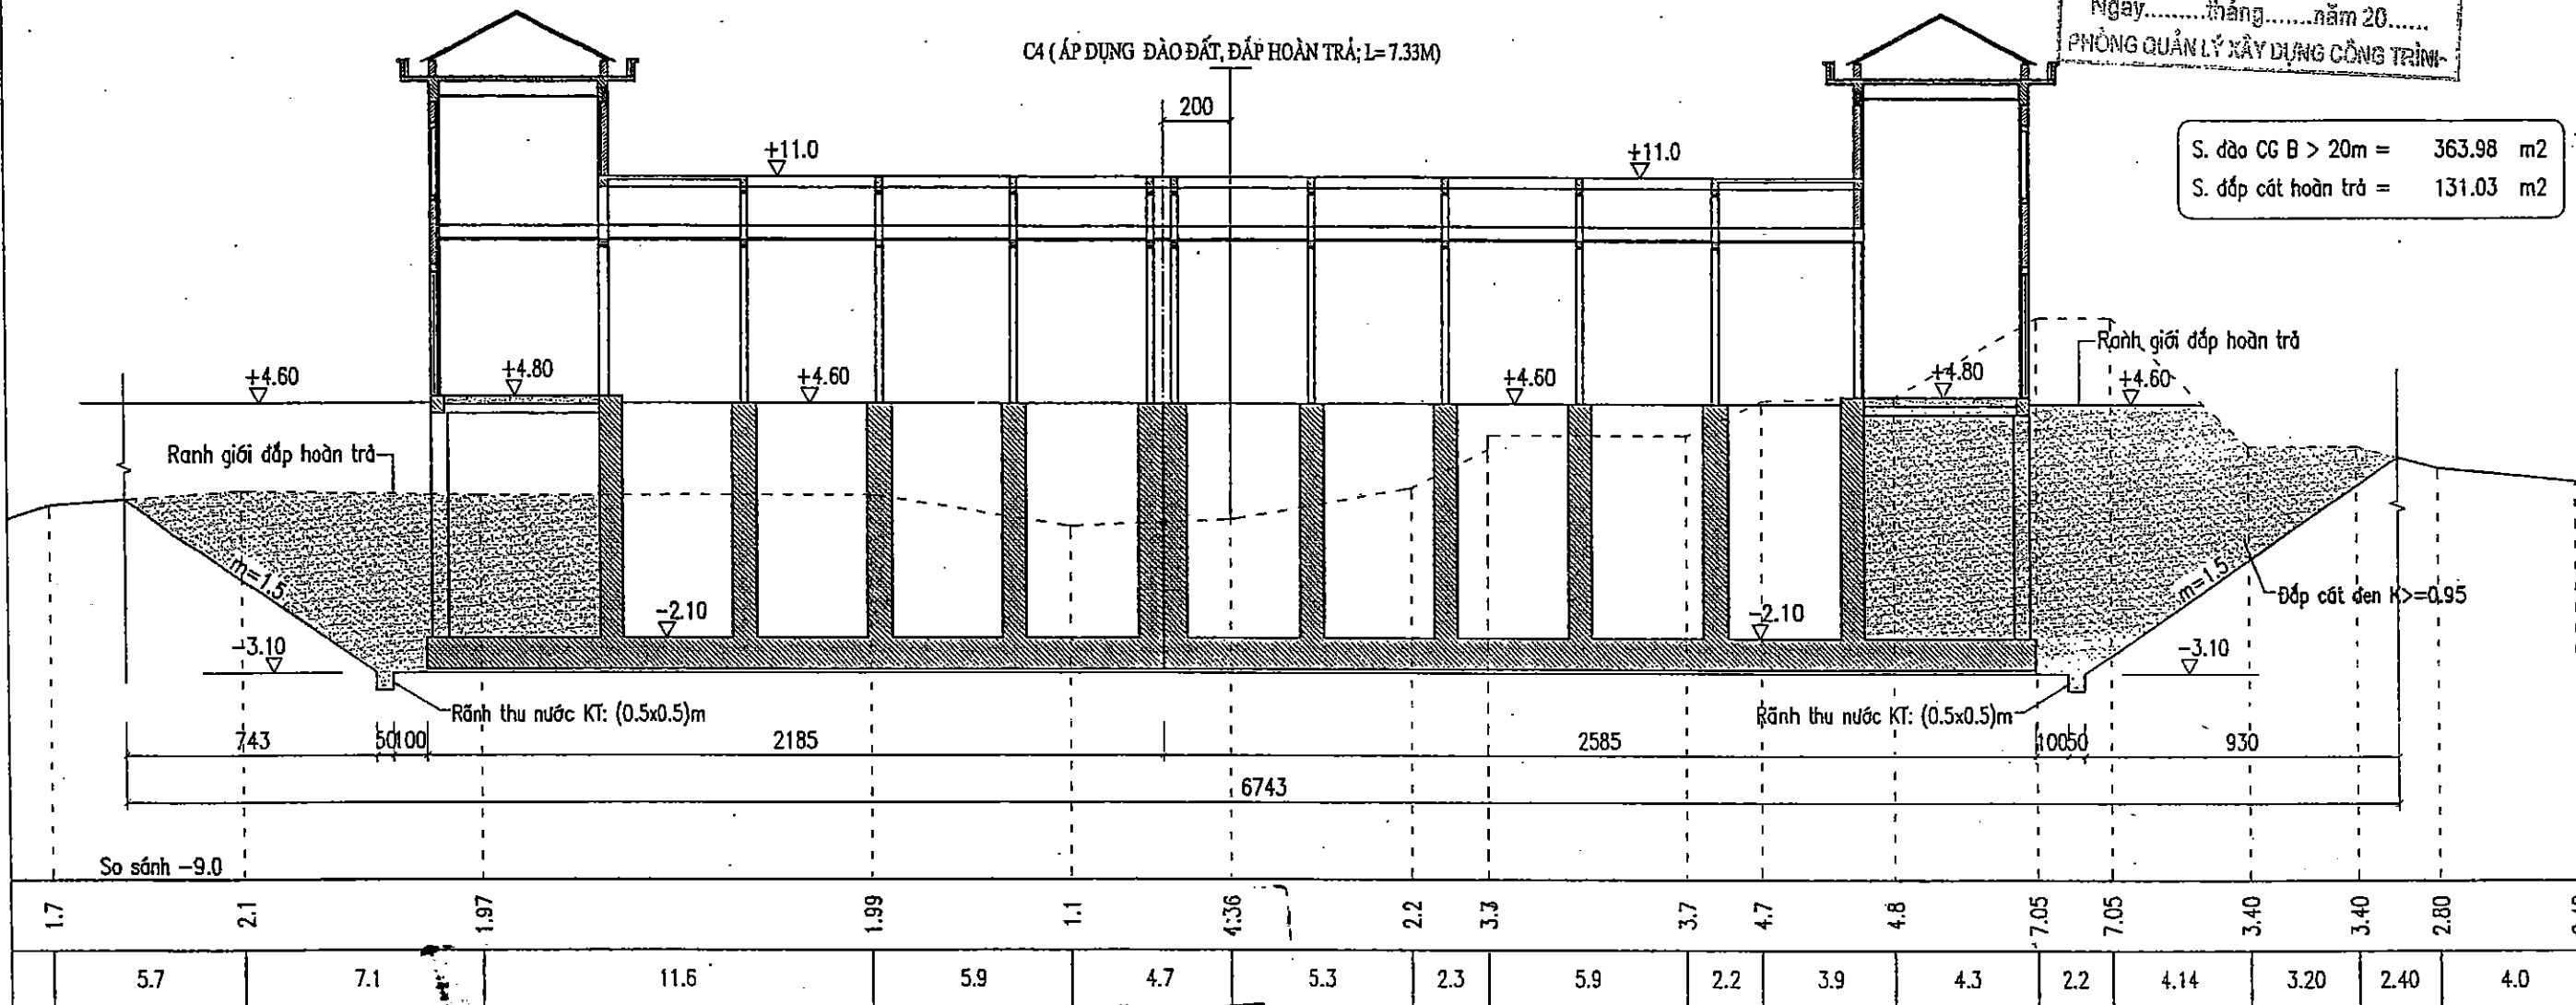


NHÀ THẦU THI CÔNG : CÔNG TY TNHH XÂY DỰNG TÂN THỊNH
BẢN VẼ HOÀN CÔNG
Ngàythángnăm 20.....

NGƯỜI LẬP	CHỈ HUY TRƯỞNG CT	TƯ VẤN GIÁM SÁT TRƯỞNG
<i>[Signature]</i> Đỗ Văn Vượng	<i>[Signature]</i> Đỗ Văn Tài	<i>[Signature]</i> Nguyễn Văn Hùng

 SỞ NÔNG NGHIỆP VÀ PTNT BẮC NINH CÔNG TY CP TV XDNN & PTNT			DỰ ÁN: PHÁT TRIỂN CÁC ĐÔ THỊ DẠNG HẠNG LẠNG TIỂU VÙNG SÔNG MỀ KÔNG (GMS) LẦN 2 DỰ ÁN THÀNH PHẦN TỈNH BẮC GIANG HỢP PHẦN 4, CẢI THIỆN ĐIỀU KIỆN THOÁT NƯỚC VÀ VỆ SINH MÔI TRƯỜNG TRẠM BƠM NƯỚC MÙA VĂN SƠN	
P.Giám đốc CT		Nguyễn Văn Phú	CẮT NGANG MỞ MÓNG GĐ 1	
Xưởng trưởng		Nguyễn Văn Hoàng		
CN - Chủ trì TK		Nguyễn Văn Phú	Giai đoạn : TKBVTC	MM-04
Thiết kế		Nguyễn Thế Trung	Tỷ Lệ: 1/200	
Quản lý kỹ thuật		Tạ Đình Tuyên	Năm 2017	

C5 (ÁP DỤNG ĐÀO ĐẤT, ĐÁP HOÀN TRẢ; L= 12.97M)

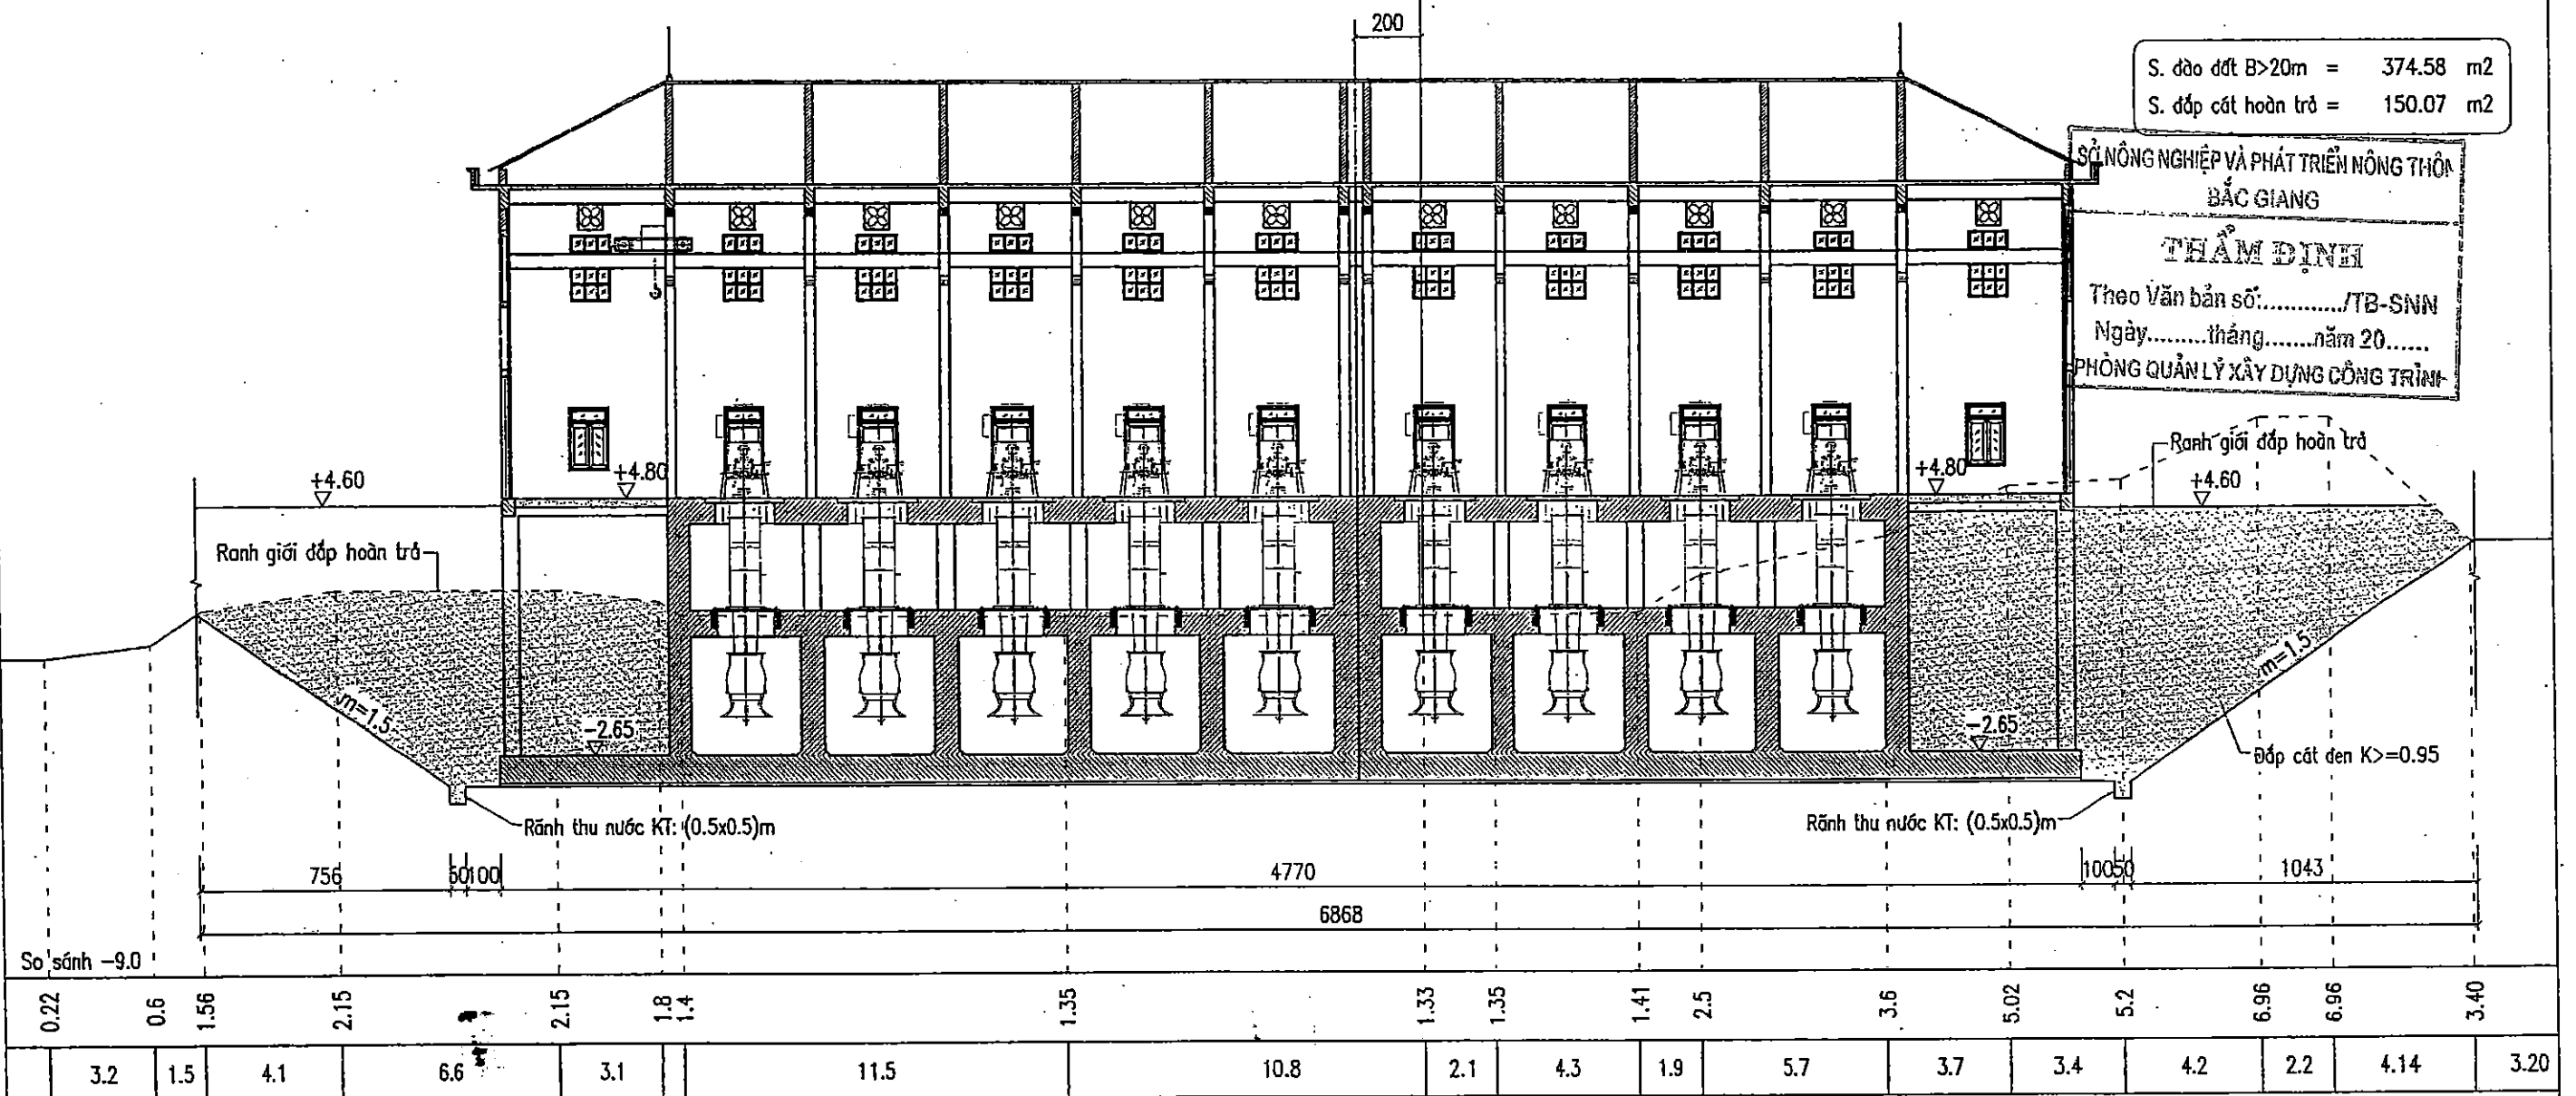

S. đào đất B>20m = 374.58 m²
S. đắp cát hoàn trả = 150.07 m²

SỞ NÔNG NGHIỆP VÀ PHÁT TRIỂN NÔNG THÔN
BẮC GIANG
THẨM ĐỊNH
Theo Văn bản số:...../TB-SNN
Ngày.....tháng.....năm 20.....
PHÒNG QUẢN LÝ XÂY DỰNG CÔNG TRÌNH


NHÀ THẦU THI CÔNG: CÔNG TY TNHH XÂY DỰNG TÂN THỊNH
BẢN VẼ HOÀN CÔNG
Ngàythángnăm 20.....

NGƯỜI LẬP	CHỈ HUY TRƯỞNG CT	TƯ VẤN GIÁM SÁT TRƯỞNG
<i>Đỗ Văn Vượng</i>	<i>Đỗ Văn Tân</i>	<i>Nguyễn Văn Hùng</i>

 SỞ NÔNG NGHIỆP VÀ PTNT BẮC NINH CÔNG TY CP TV XDNN & PTNT		DỰ ÁN: PHÁT TRIỂN CÁC ĐÔ THỊ DẠNG HẠNG LẠNG TIỂU VÙNG SÔNG MÊ KÔNG (GHS) LẦN 2 DỰ ÁN THÀNH PHẦN TỈNH BẮC GIANG HỢP PÁN 4: CẢI THIỆN ĐIỀU KIỆN THOÁT NƯỚC VÀ VỆ SINH MÔI TRƯỜNG TRẠM BƠM NƯỚC MÙA VĂN SƠN	
P.Giám đốc CT	<i>Nguyễn Văn Phú</i>	CẮT NGANG MỞ MÓNG GĐ 1	
Xưởng trưởng	<i>Nguyễn Văn Hoàng</i>		
CN - Chủ trì TK	<i>Nguyễn Văn Phú</i>	Giai đoạn: TKBVTC	MN-05
Thiết kế	<i>Nguyễn Thế Trung</i>	Tỷ lệ: 1/200	
Quản lý kỹ thuật	<i>Tạ Đình Tuyền</i>	Năm 2017	

S. đào đất >20m = 118.36 m²
 S. đắp đất hoàn trả = 12.49 m²

MẶT CÁT C (ÁP DỤNG ĐÀO ĐẤT, ĐÁP HOÀN TRẢ; L= 10,5M)

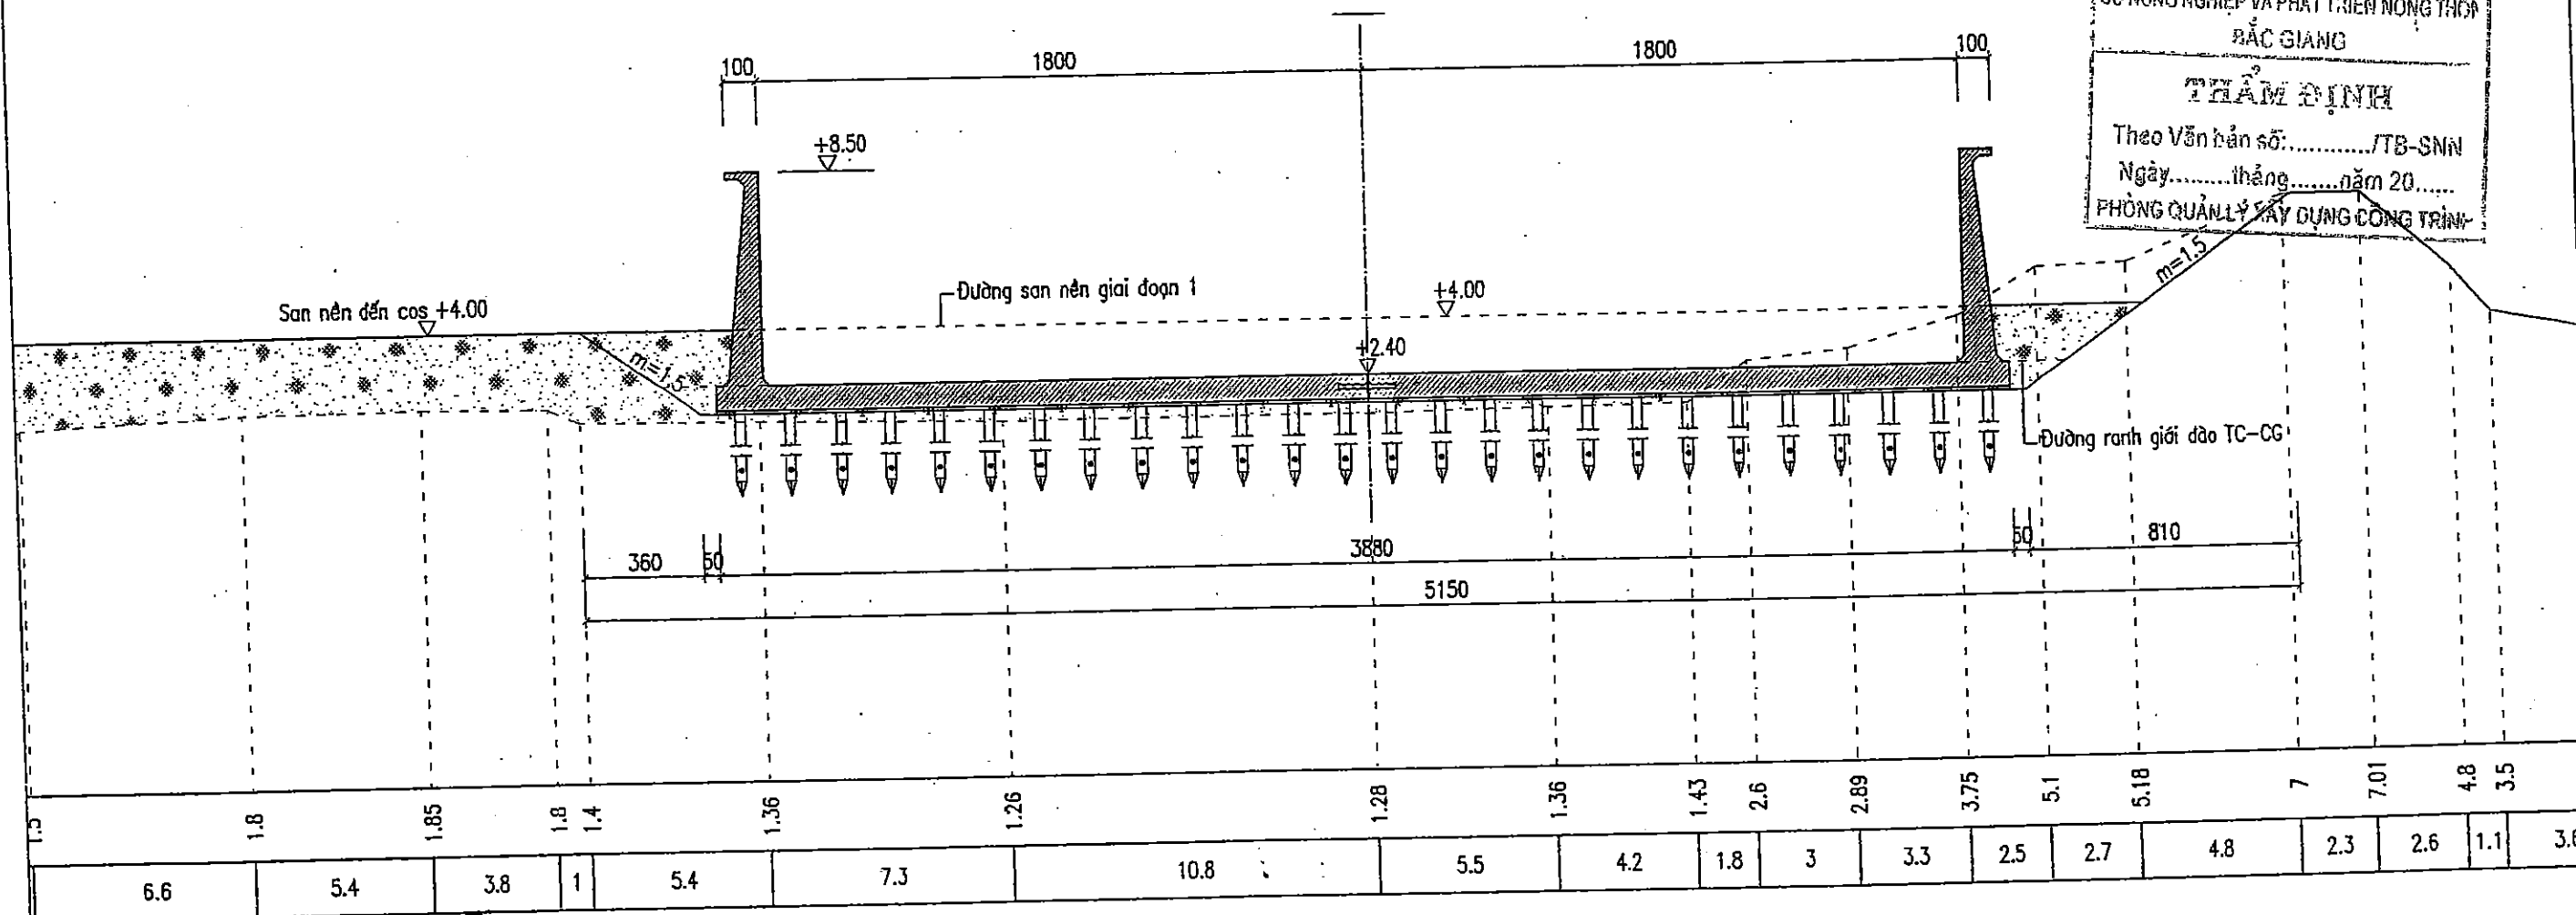

SỞ NÔNG NGHIỆP VÀ PHÁT TRIỂN NÔNG THÔN
 BẮC GIANG
THẨM ĐỊNH
 Theo Văn bản số...../TB-SNN
 Ngày.....tháng.....năm 20.....
 PHÒNG QUẢN LÝ XÂY DỰNG CÔNG TRÌNH


NHÀ THẦU THI CÔNG : CÔNG TY TNHH XÂY DỰNG TÂN THỊNH
BẢN VẼ HOÀN CÔNG
 Ngày.....tháng.....năm 20.....

NGƯỜI LẬP Đỗ Văn Vàng	CHỈ HUY TRƯỞNG CT Đỗ Văn Tấn	TƯ VẤN GIÁM SÁT TRƯỞNG Nguyễn Văn Hùng
---------------------------------	--	--

 SỞ NÔNG NGHIỆP VÀ PTNT BẮC NINH CÔNG TY CỔ PHẦN XDNN & PTNT		DỰ ÁN PHÁT TRIỂN CÁC ĐÔ THỊ DẠNG HANG LẠNG TIỂU VÙNG SÔNG MÊ KÔNG (GMS) LẦN 2 DỰ ÁN THÀNH PHẦN TỈNH BẮC GIANG HỢP PHẦN 4: CẢI THIỆN ĐIỀU KIỆN THOÁT NƯỚC VÀ VỆ SINH MÔI TRƯỜNG TRẠM BƠM NƯỚC MUA VĂN SƠN		
P.Giám đốc CT		Nguyễn Văn Phú	CẮT NGANG MỞ MÓNG GD 2	
Xưởng trưởng		Nguyễn Văn Hoàng		
CN – Chủ trì TK		Nguyễn Văn Phú	Giai đoạn : TKBVTC	MM-06
Thiết kế		Nguyễn Thế Trung	Tỷ lệ: 1/200	
Quản lý kỹ thuật		Tạ Đình Tuyên	Năm 2017	

S. đào đất >20m = 50.88 m²
S. đắp đất hoàn trả = 12.49 m²

C6 (ÁP DỤNG ĐÀO ĐẤT; ĐÁP HOÀN TRẢ; L=9,5M)

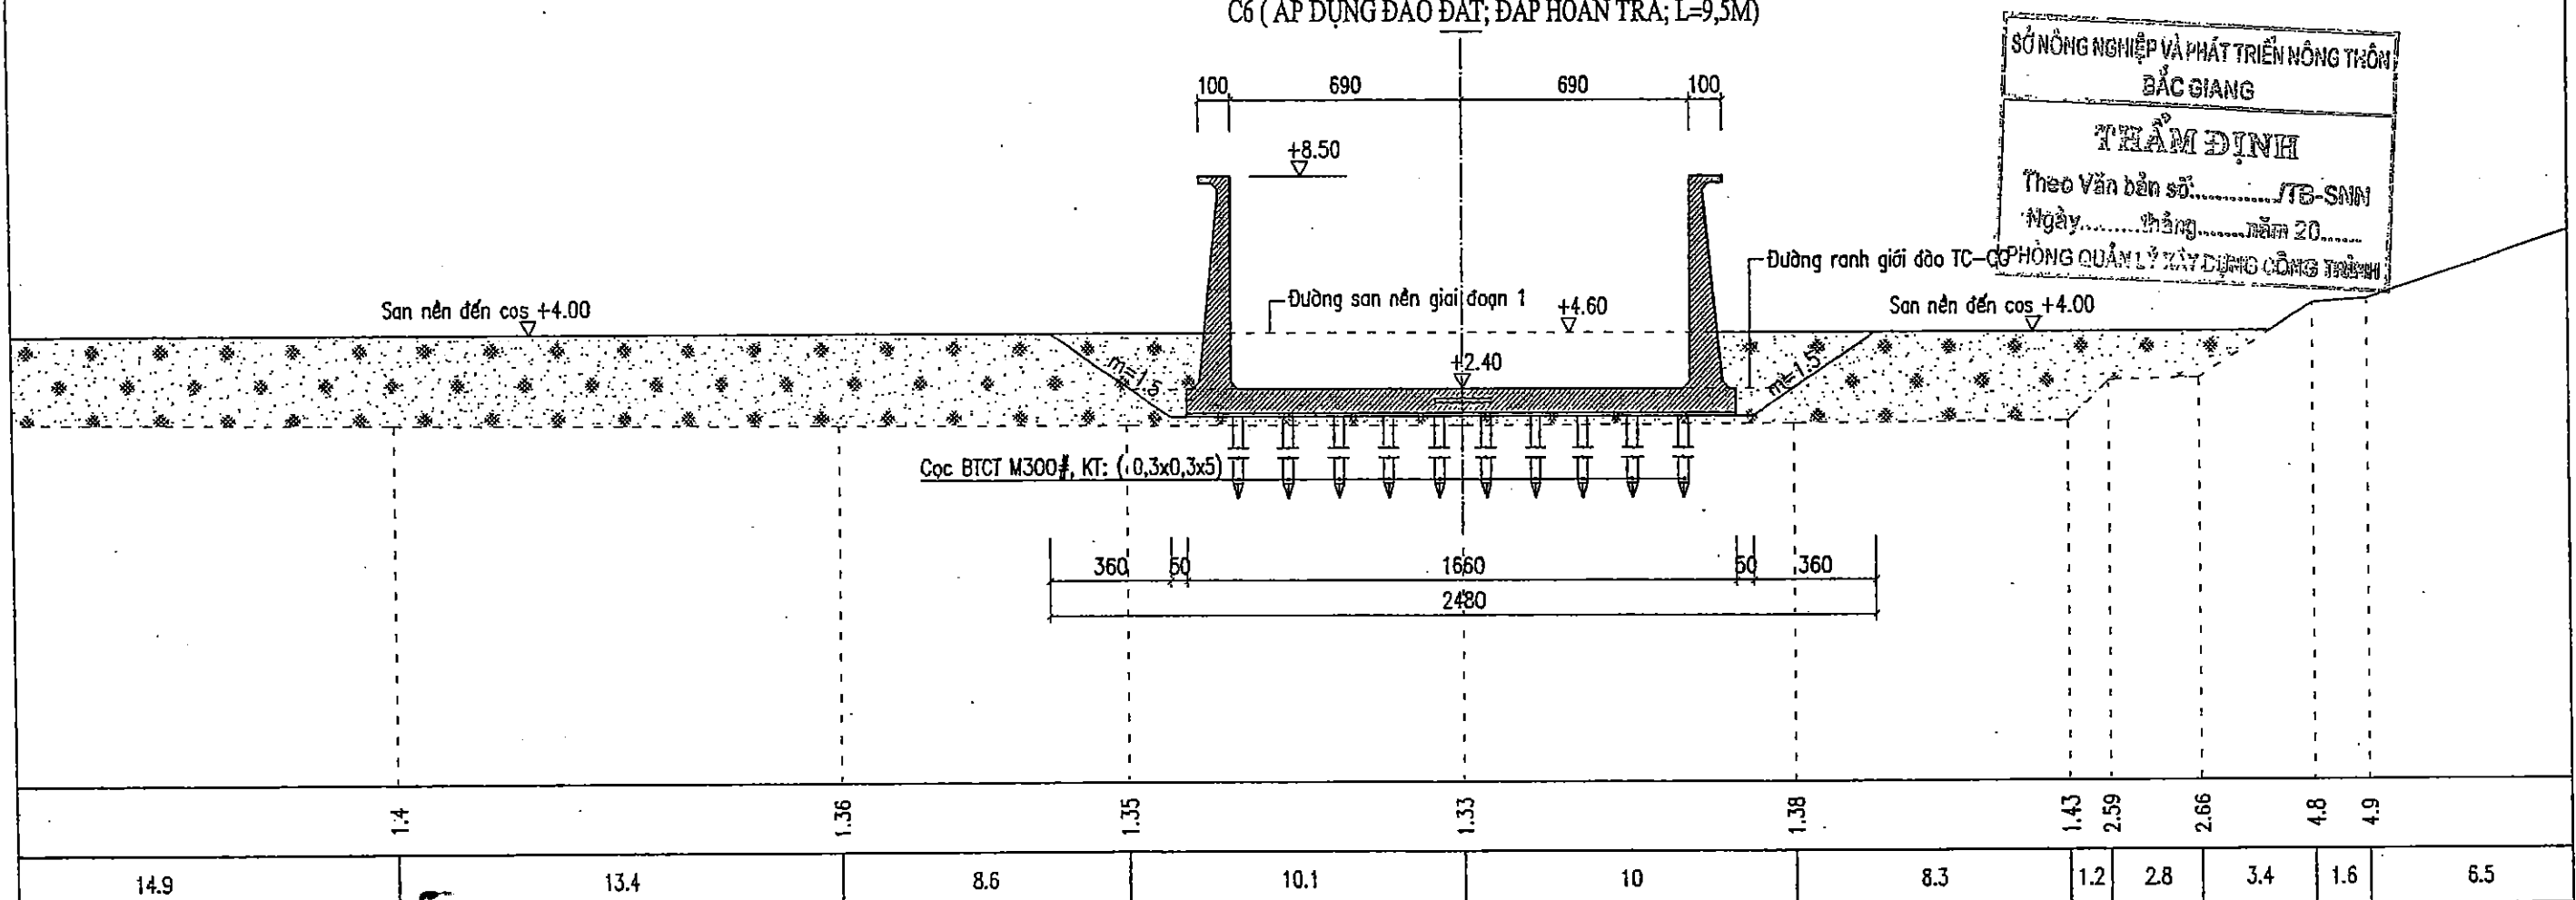


SỞ NÔNG NGHIỆP VÀ PHÁT TRIỂN NÔNG THÔN
BẮC GIANG
THẨM ĐỊNH
Theo Văn bản số:/TB-SNN
Ngày.....tháng.....năm 20.....
PHÒNG QUẢN LÝ XÂY DỰNG CÔNG TRÌNH

NHÀ THẦU THI CÔNG : CÔNG TY TNHH XÂY DỰNG TÂN THỊNH
BẢN VẼ HOÀN CÔNG
Ngàythángnăm 20.....

NGƯỜI LẬP	CHỈ HUY TRƯỞNG CT	TƯ VẤN GIÁM SÁT TRƯỞNG
Đỗ Văn Vung	Đỗ Văn Tân	Nguyễn Văn Hưng

 SỞ NÔNG NGHIỆP VÀ PTNT BẮC NINH CÔNG TY CP TV XDNN & PTNT		DỰ ÁN: PHÁT TRIỂN CÁC ĐÔ THỊ DẠNG HẠNG TIỂU VÙNG SỐNG MỀ KÔNG (GMS) LẦN 2 DỰ ÁN THÀNH PHẦN TÍNH BẮC GIANG HỢP PÁN 4: CẢI THIỆN ĐIỀU KIỆN THOÁT NƯỚC VÀ VỆ SINH MÔI TRƯỜNG TRẠM BƠM NƯỚC MƯA VĂN SƠN	
P.Giám đốc CT		CẮT NGANG MỞ MÓNG GB 2	
Xưởng trưởng			
CN - Chủ trì TK		Giải đoạn : TKBTVC	MM-07
Thiết kế		Tỷ Lệ: 1/200	
Quản lý kỹ thuật		Năm 2017	

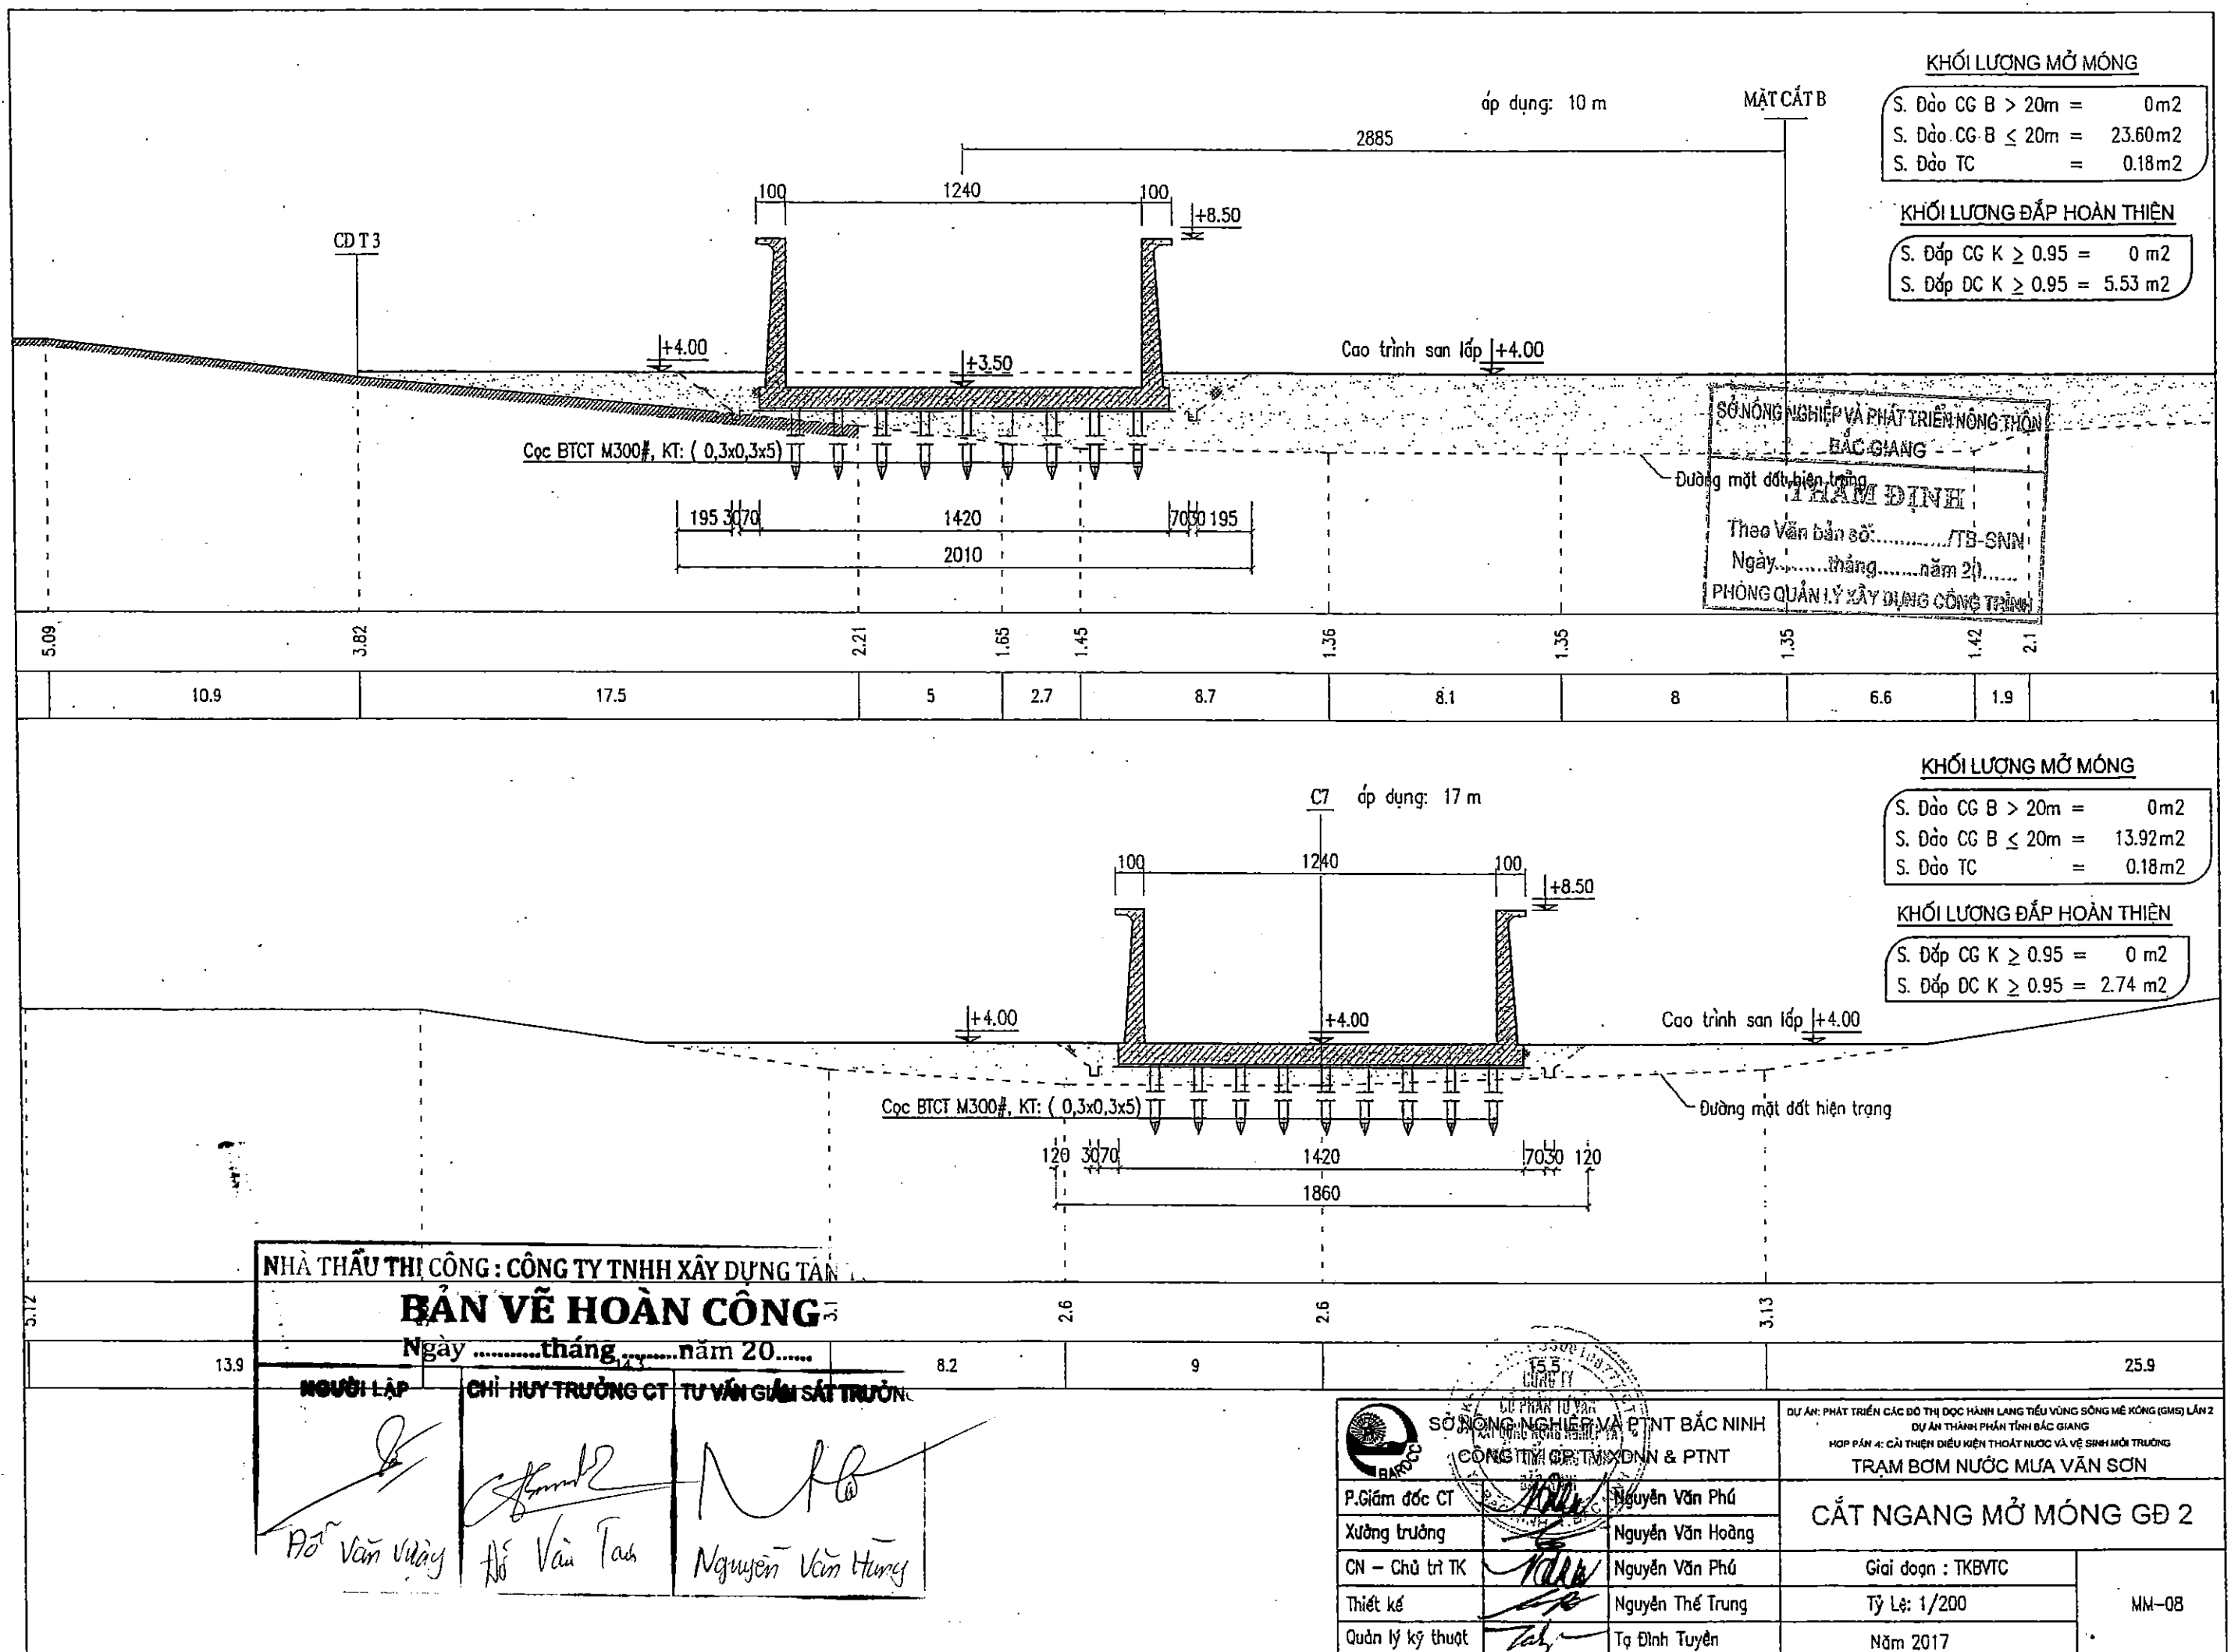

KHỐI LƯỢNG MỞ MÓNG


S. Đào CG B > 20m = 94.74 m²
 S. Đào CG B ≤ 20m = 14.45 m²
 S. Đào TC = 0.18 m²

KHỐI LƯỢNG ĐÁP HOÀN TRẢ

S. Đắp CG K ≥ 0.95 = 41.09 m²
 S. Đắp DC K ≥ 0.95 = 0.18 m²


áp dụng: 8.85m

MẶT CẮT A

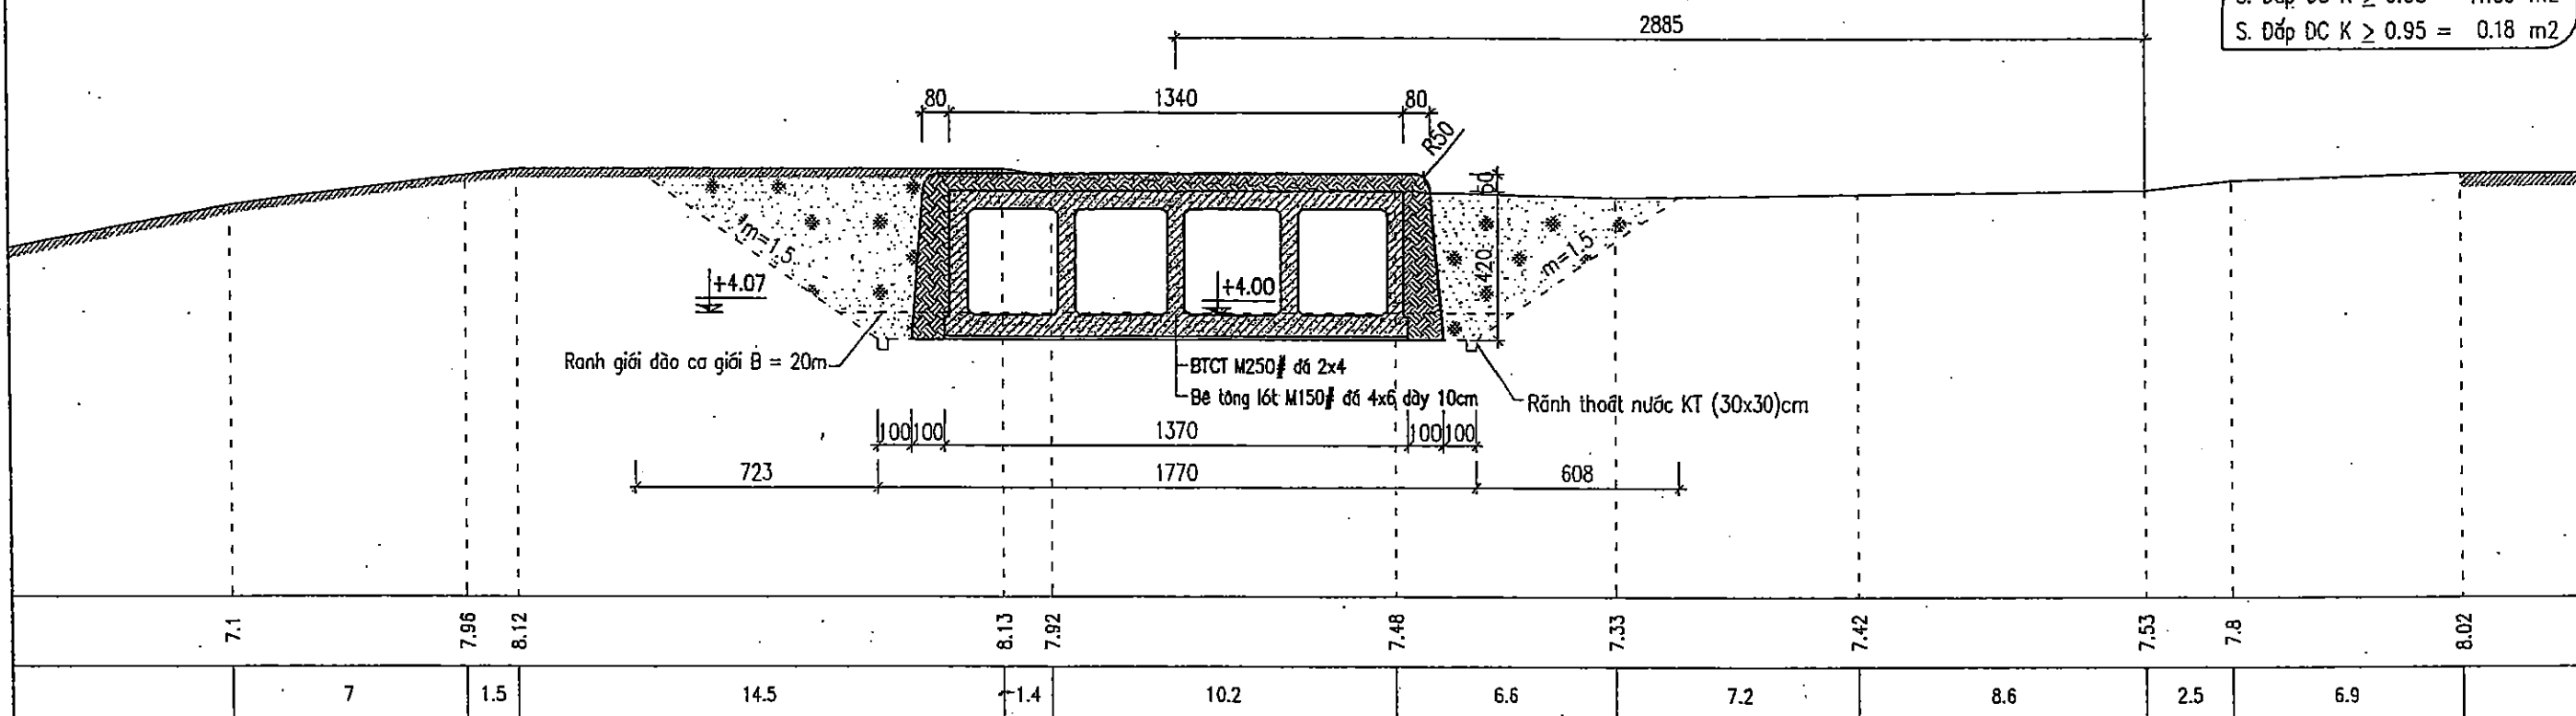

ĐÁP SÉT LUYỆN:

áp dụng: L = 9.29 m
 S. Đắp Sét luyện = 15.39 m²

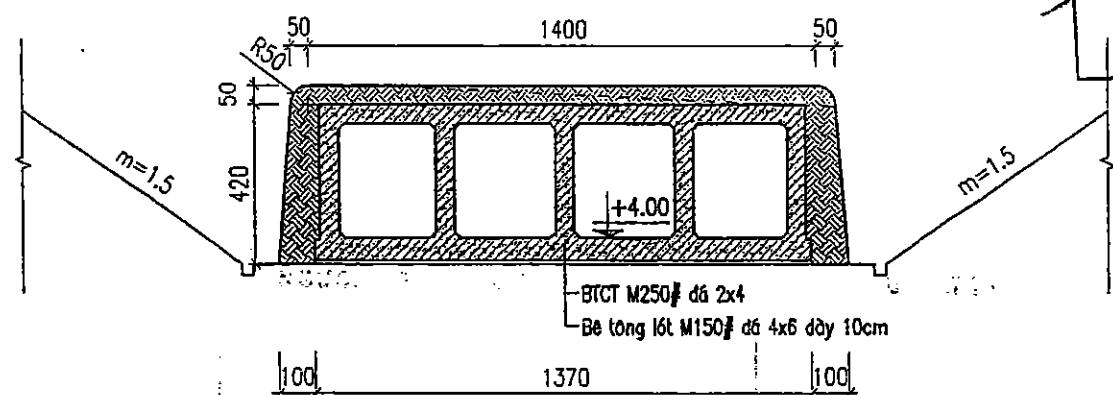

NHÀ THẦU THI CÔNG: CÔNG TY TNHH XÂY DỰNG TÂN THỊNH

BẢN VẼ HOÀN CÔNG

Ngàythángnăm 20.....

NGƯỜI LẬP

Đỗ Văn Vượng

CHỈ HUY TRƯỞNG CT

Đỗ Văn Tài

TƯ VẤN GIÁM SÁT TRƯỞNG

Nguyễn Văn Hùng

SỞ NÔNG NGHIỆP VÀ PHÁT TRIỂN NÔNG THÔN
 BẮC GIANG

THẨM ĐỊNH

Theo Văn bản số:...../TB-SNN

Ngày.....tháng.....năm 20.....

PHÒNG QUẢN LÝ XÂY DỰNG CÔNG TRÌNH



SỞ NÔNG NGHIỆP VÀ PTNT BẮC NINH
 CÔNG TY TNHH XÂY DỰNG & PTNT

DỰ ÁN: PHÁT TRIỂN CÁC ĐÔ THỊ DẠNG LẠNG TIỂU VÙNG SÔNG MÊ KÔNG (GMS) LẦN 2
 DỰ ÁN THÀNH PHẦN TỈNH BẮC GIANG
 HỢP PÁN 4: CẢI THIỆN ĐIỀU KIỆN THOÁT NƯỚC VÀ VỆ SINH MÔI TRƯỜNG
 TRẠM BƠM NƯỚC MUA VĂN SƠN

P.Giám đốc CT

Nguyễn Văn Phú

Xưởng trưởng

Nguyễn Văn Hoàng

CN - Chủ trì TK

Nguyễn Văn Phú

Thiết kế

Nguyễn Thế Trung

Quản lý kỹ thuật

Tạ Đình Tuyên


CẮT NGANG MỞ MÓNG GD 2

Giới đoạn: TKBVTC


Tỷ lệ: 1/200

Năm 2017


MM-09

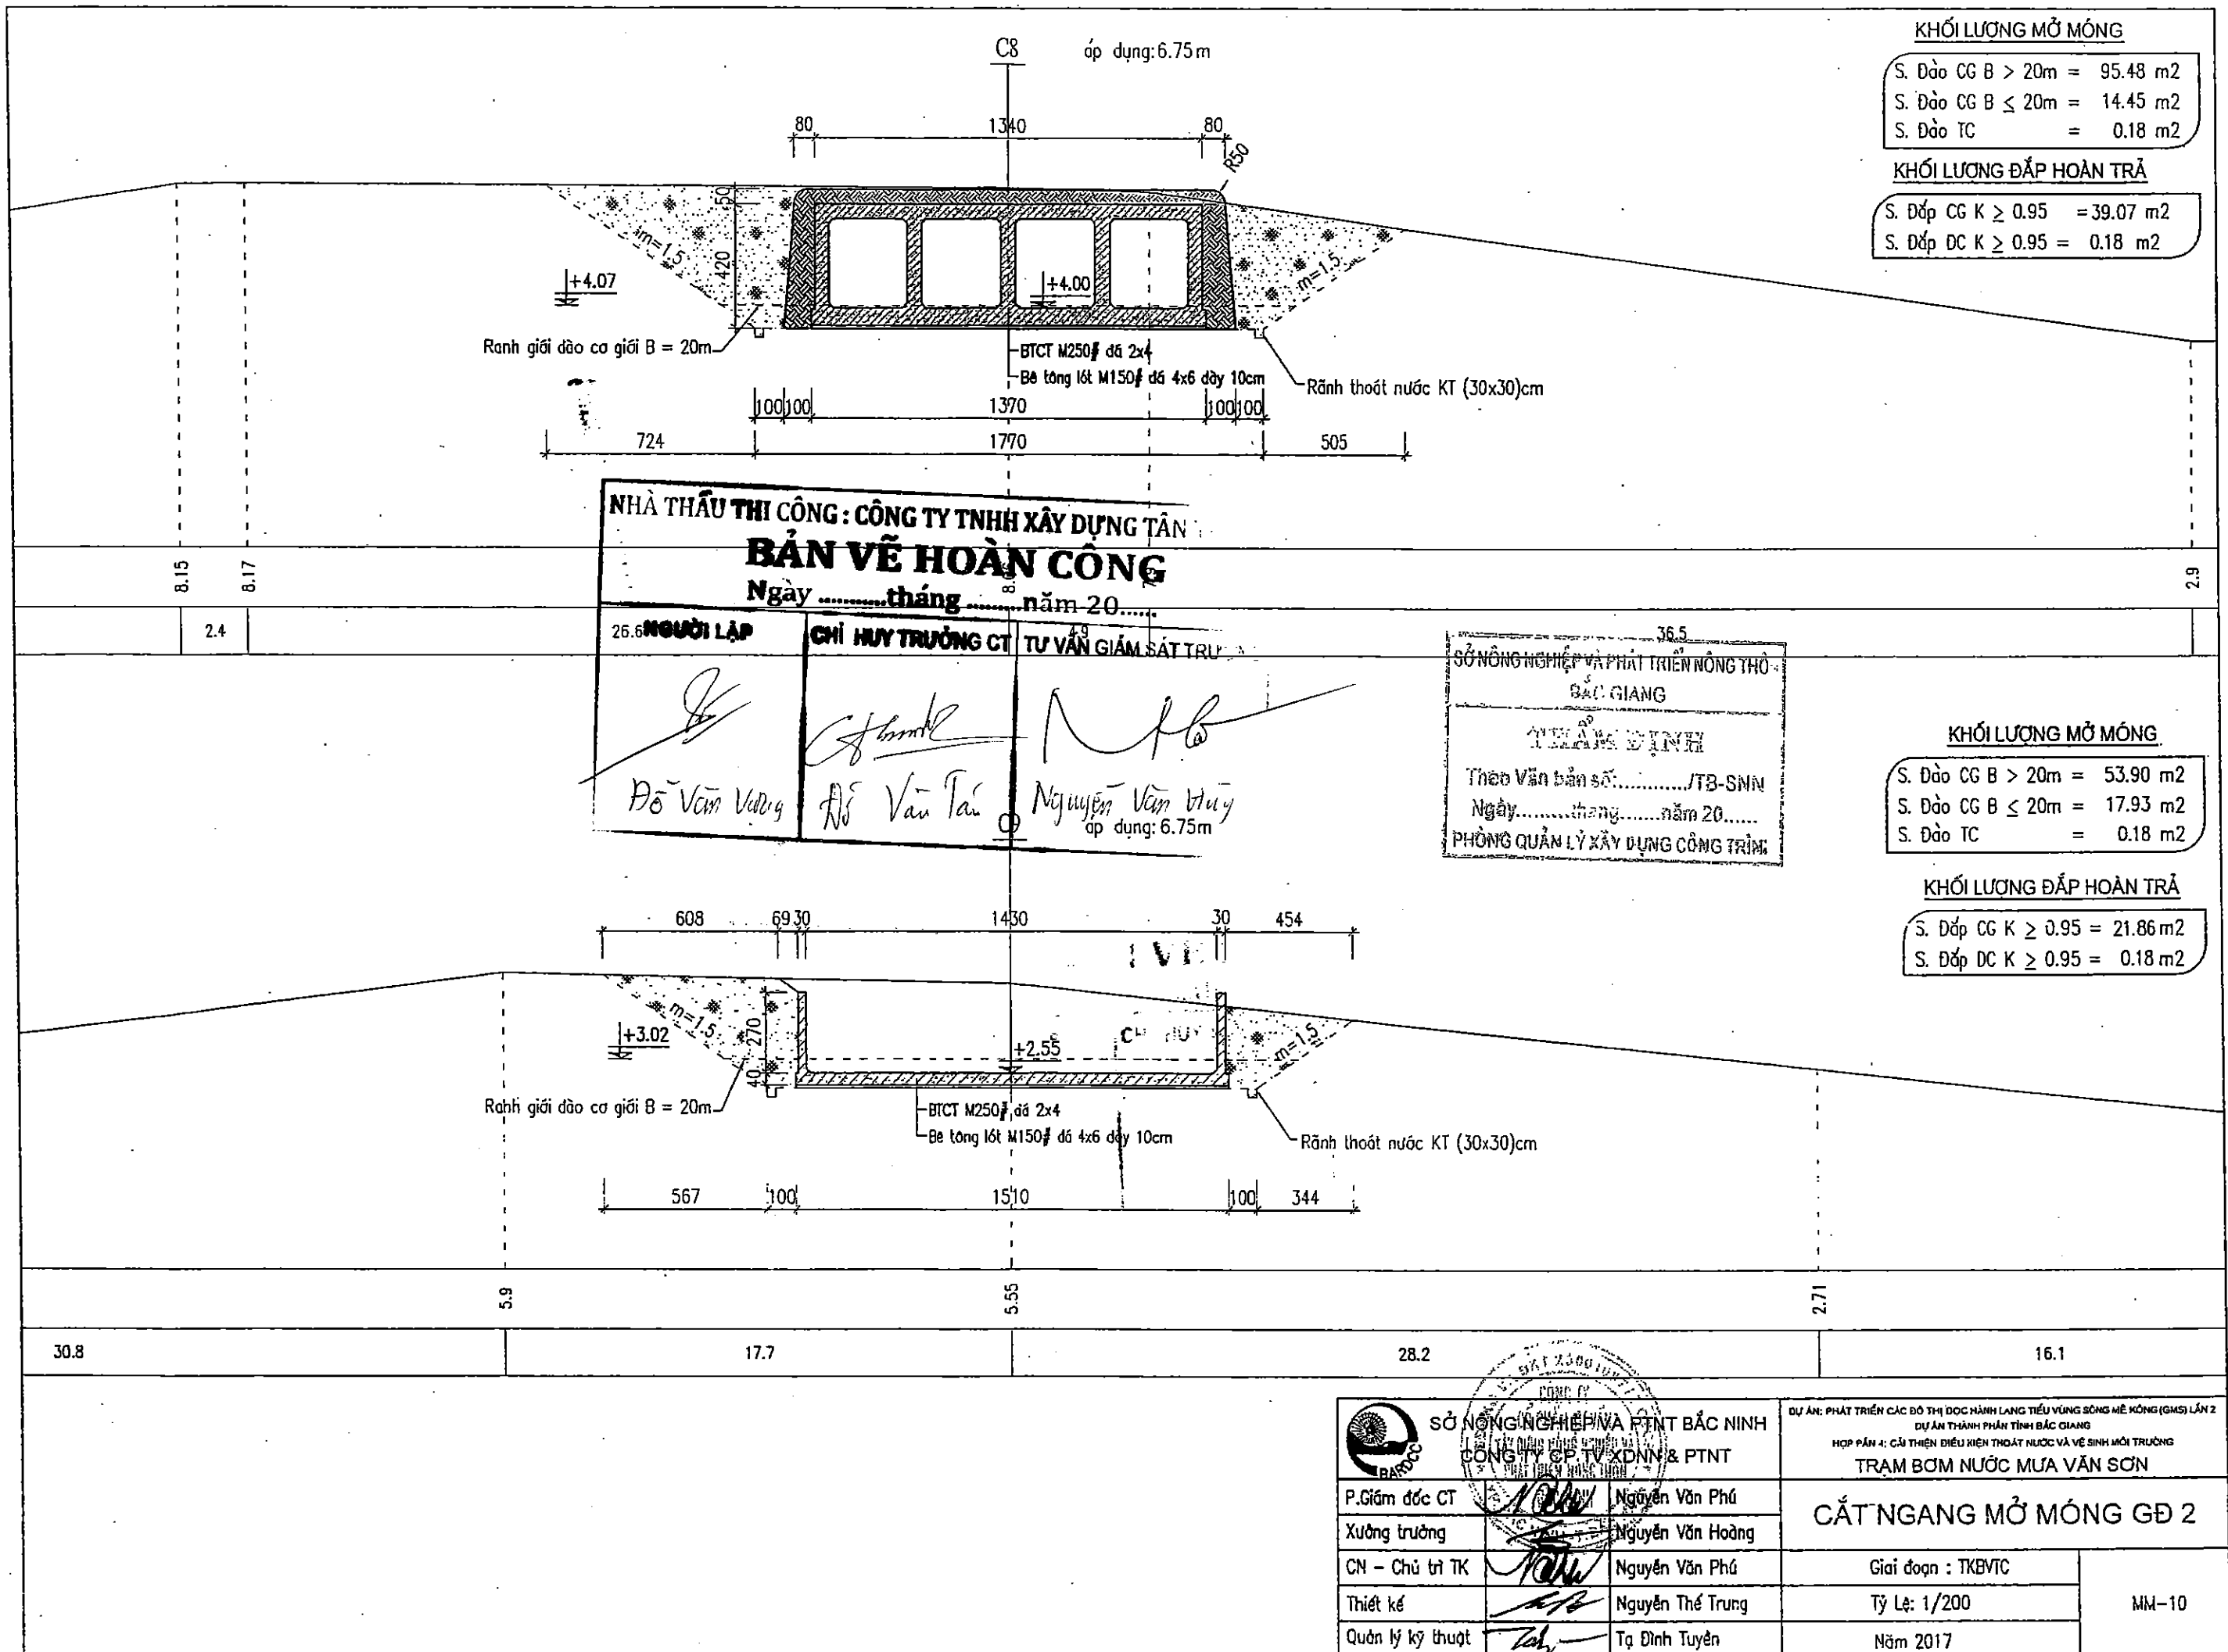


CẮT I - I: áp dụng: 16m

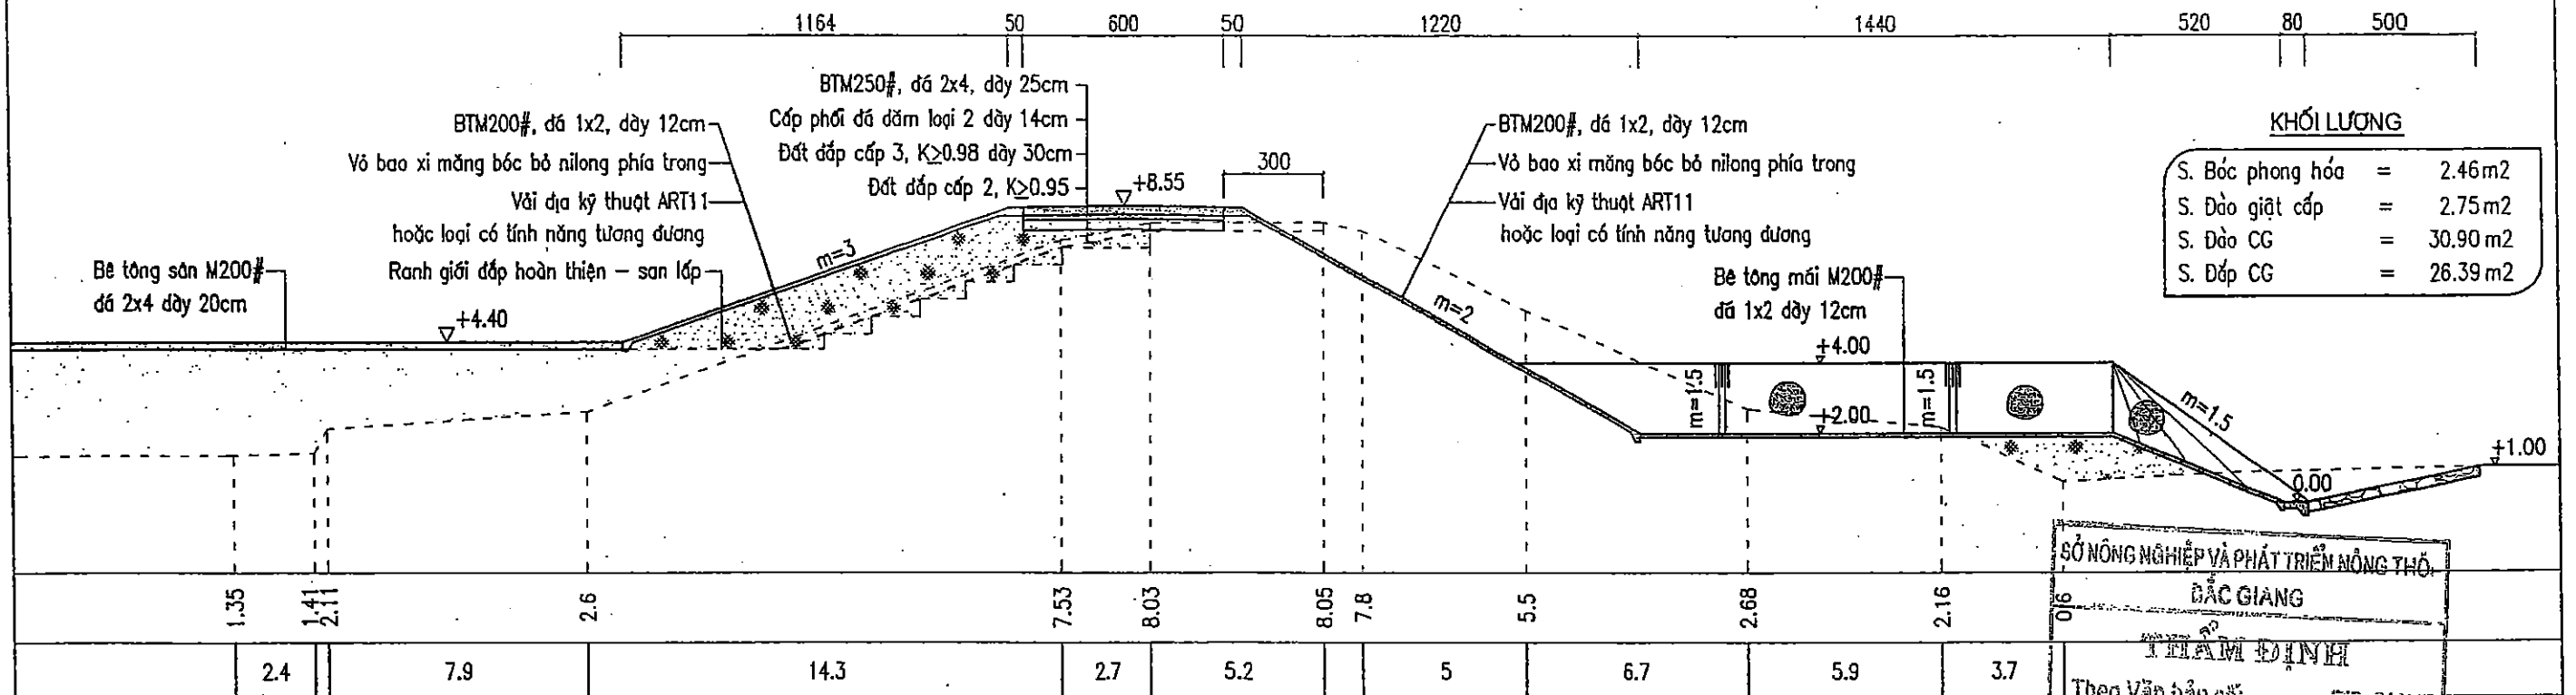


CẮT II - II: áp dụng: 16m

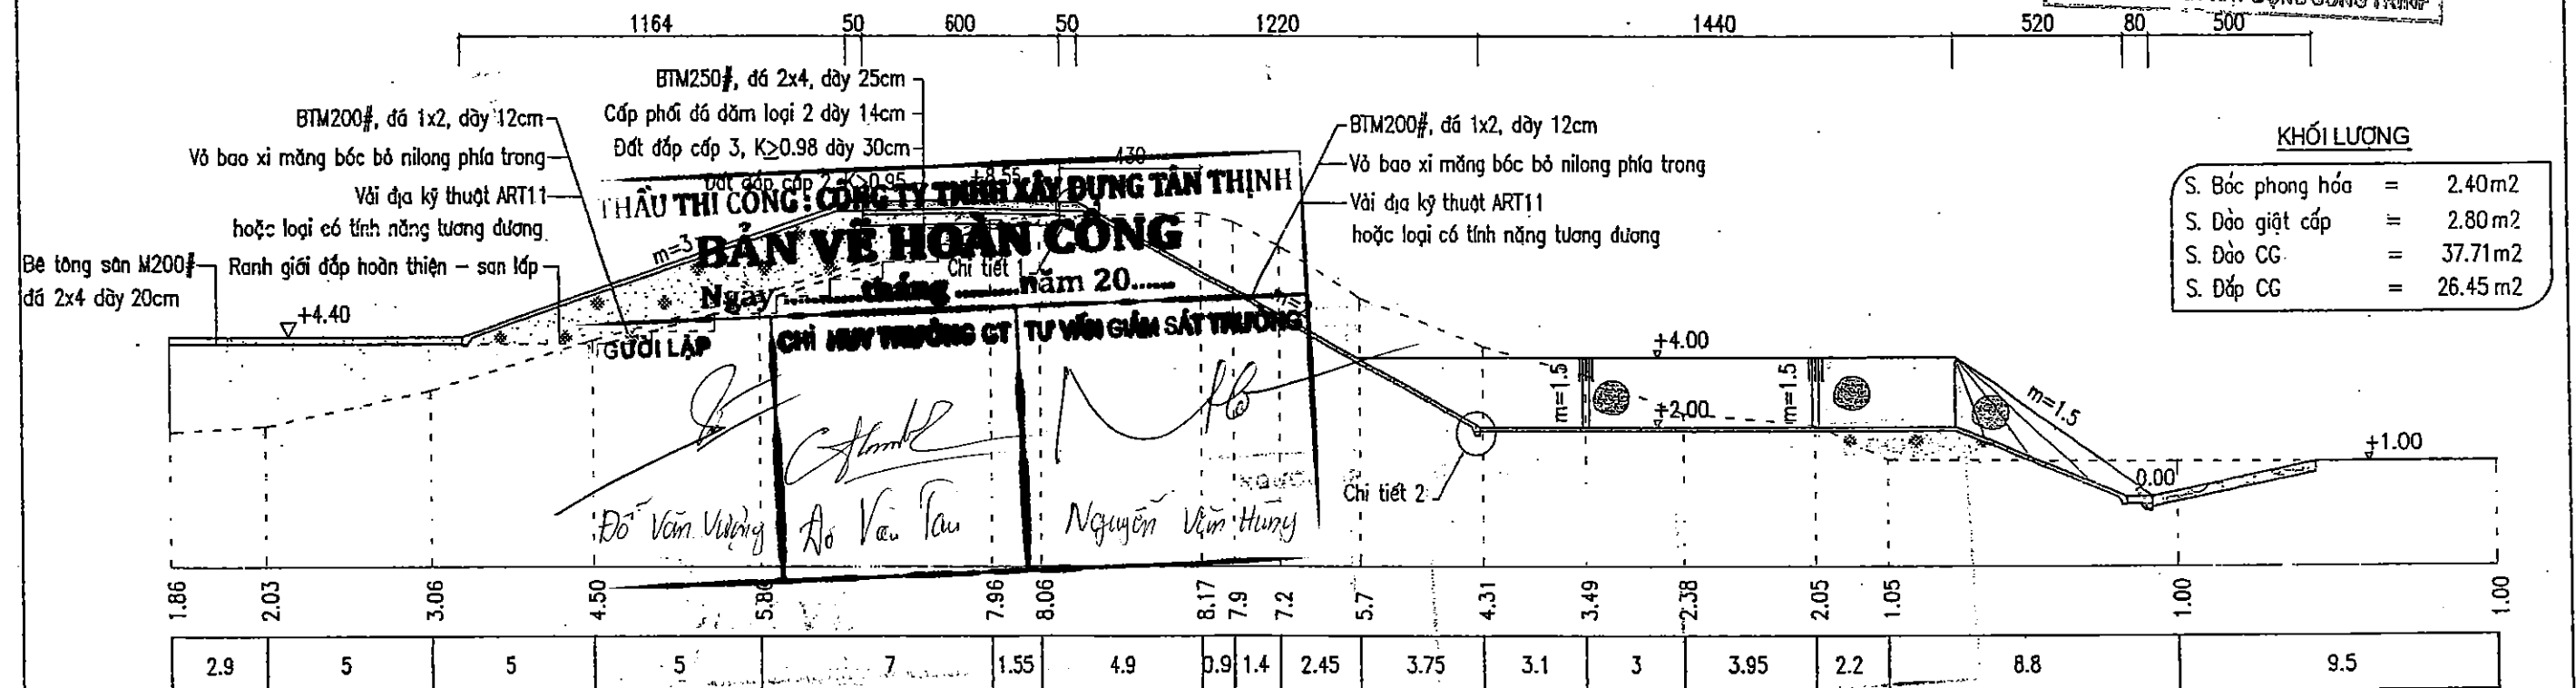

CHI TIẾT 1 TỶ LỆ: 1:50

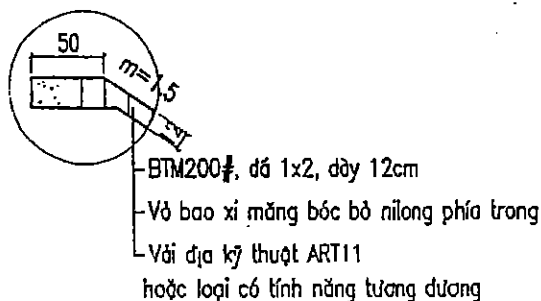

CHI TIẾT 2 TỶ LỆ: 1:50

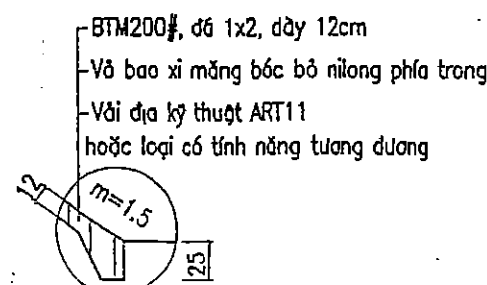

GHI CHÚ:

Kích thước trong bản vẽ ghi là "cm", cao trình ghi là "m"
Xem bản vẽ này cùng bản vẽ CQD: MB-01/1

CÔNG TY CỔ PHẦN TƯ VẤN XÂY DỰNG NÔNG NGHIỆP VÀ PHÁT TRIỂN NÔNG THÔN BẮC NINH		DỰ ÁN: PHÁT TRIỂN CÁC ĐÔ THỊ ĐỘC HÀNH LẠNG TIỂU VÙNG SỐNG NẾ KÔNG (GHS) LẦN 2 DỰ ÁN THÀNH PHẦN TỈNH BẮC GIANG HỢP PHẦN 4: CẢI THIỆN ĐIỀU KIỆN THOÁT NƯỚC VÀ VỆ SINH MÔI TRƯỜNG TRẠM BƠM NƯỚC MÙA VĂN SƠN	
P.Giám đốc CT	Nguyễn Văn Phú	CẮT NGANG ĐÀO - ĐẮP HOÀN THIỆN MỎ ĐỀ	
Xưởng trưởng TK	Nguyễn Văn Hoàng		
CN - Chủ trì TK	Nguyễn Văn Phú	Giai đoạn: TKBVTC	ĐD- 01
Thiết kế	Nguyễn Thế Trung	Tỷ lệ: 1/200, 1/50	
Quản lý KT	Tạ Đình Tuyên	Năm 2017	