


MẶT CẮT ĐỊA CHẤT CÔNG TRÌNH TUYẾN 31

CÔNG TRÌNH: KHU SỔ 5, SỐ 9 THUỘC KHU ĐÔ THỊ PHÍA NAM TP BẮC GIANG

ĐỊA ĐIỂM: TP BẮC GIANG

Tỷ lệ ngang: 1/1000

Tỷ lệ đứng: 1/100

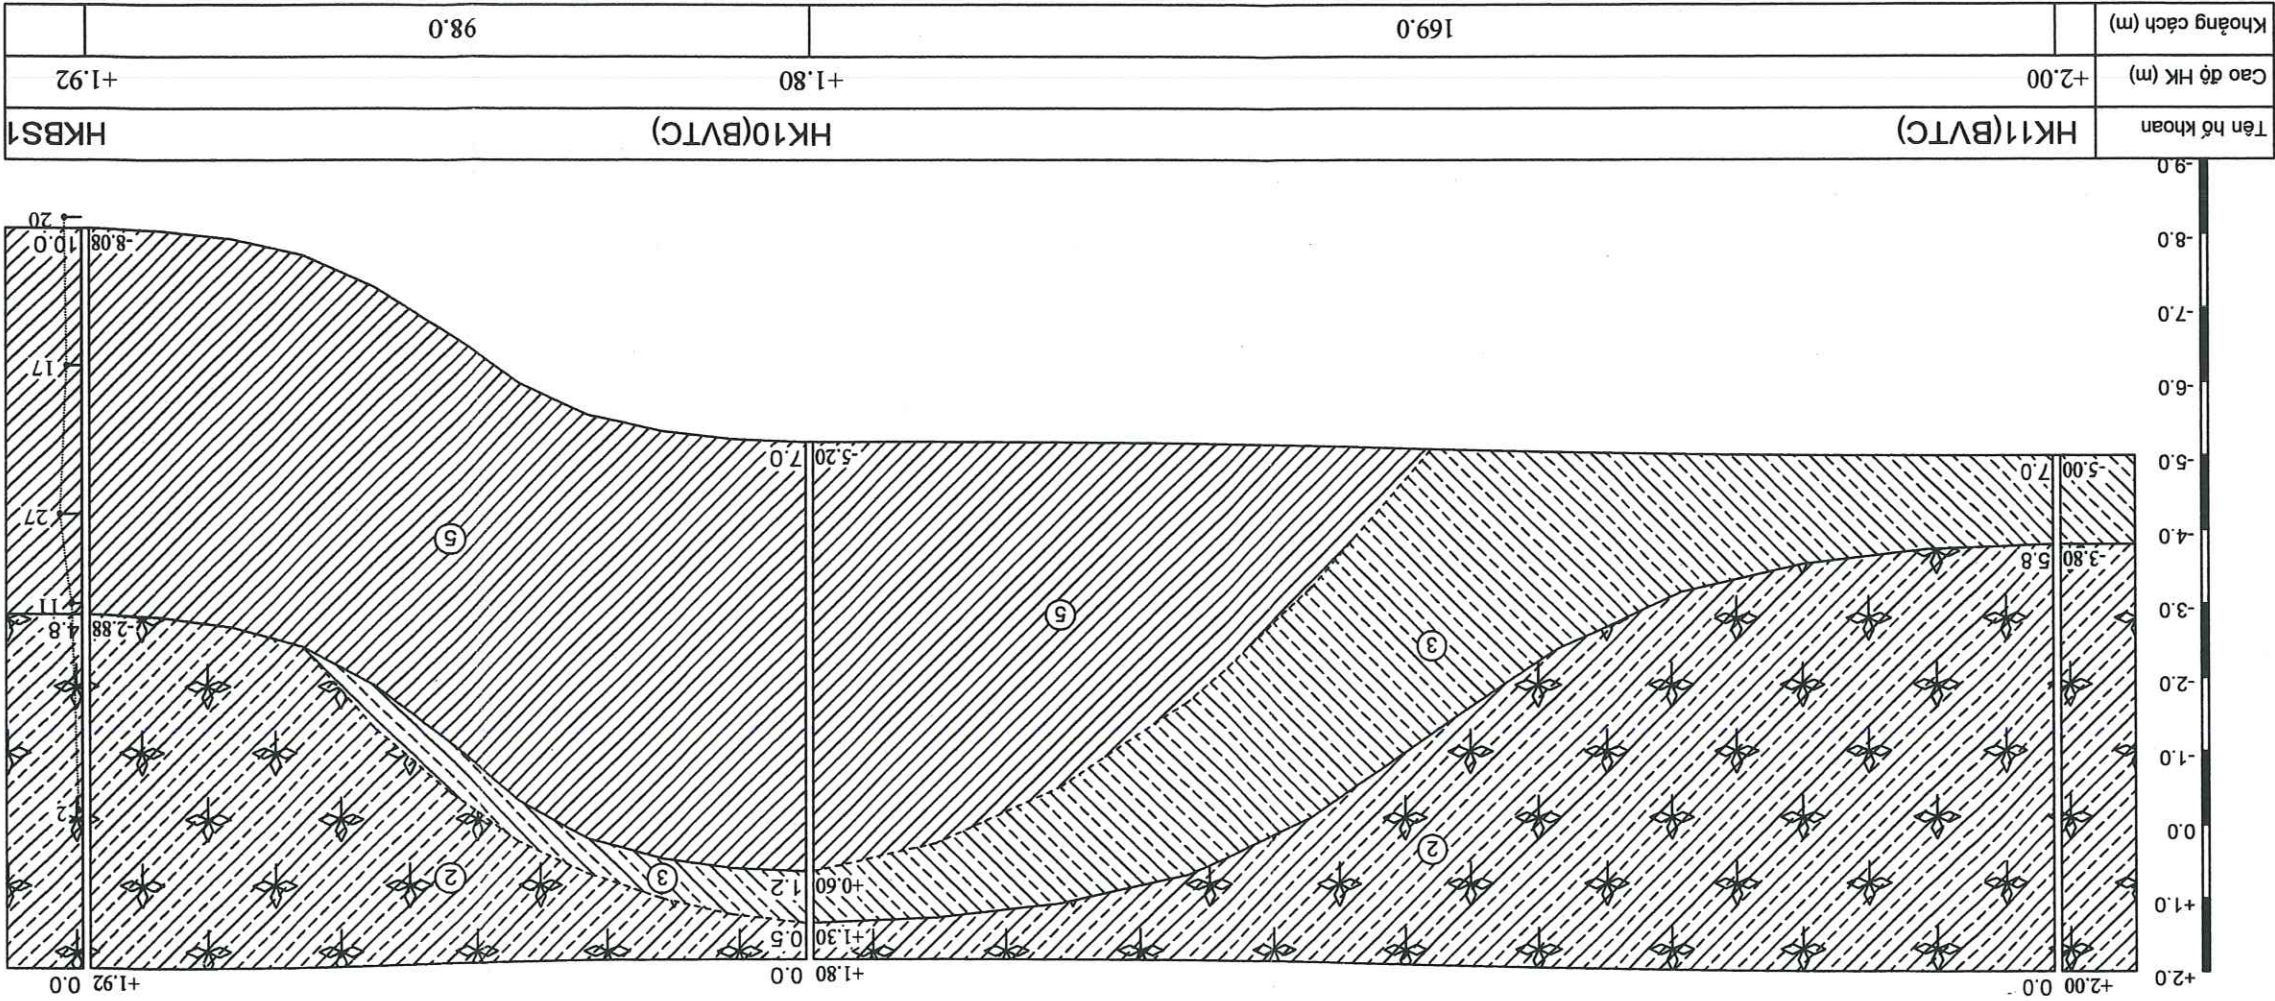


MẶT CẮT ĐỊA CHẤT CÔNG TRÌNH TUYẾN 9

CÔNG TRÌNH: KHU SỐ 5, SỐ 9 THUỘC KHU DỒ THỊ PHÍA NAM TP BẮC GIANG

ĐỊA ĐIỂM: TP BẮC GIANG

Tỷ lệ ngang: 1/1000

Tỷ lệ đứng: 1/100

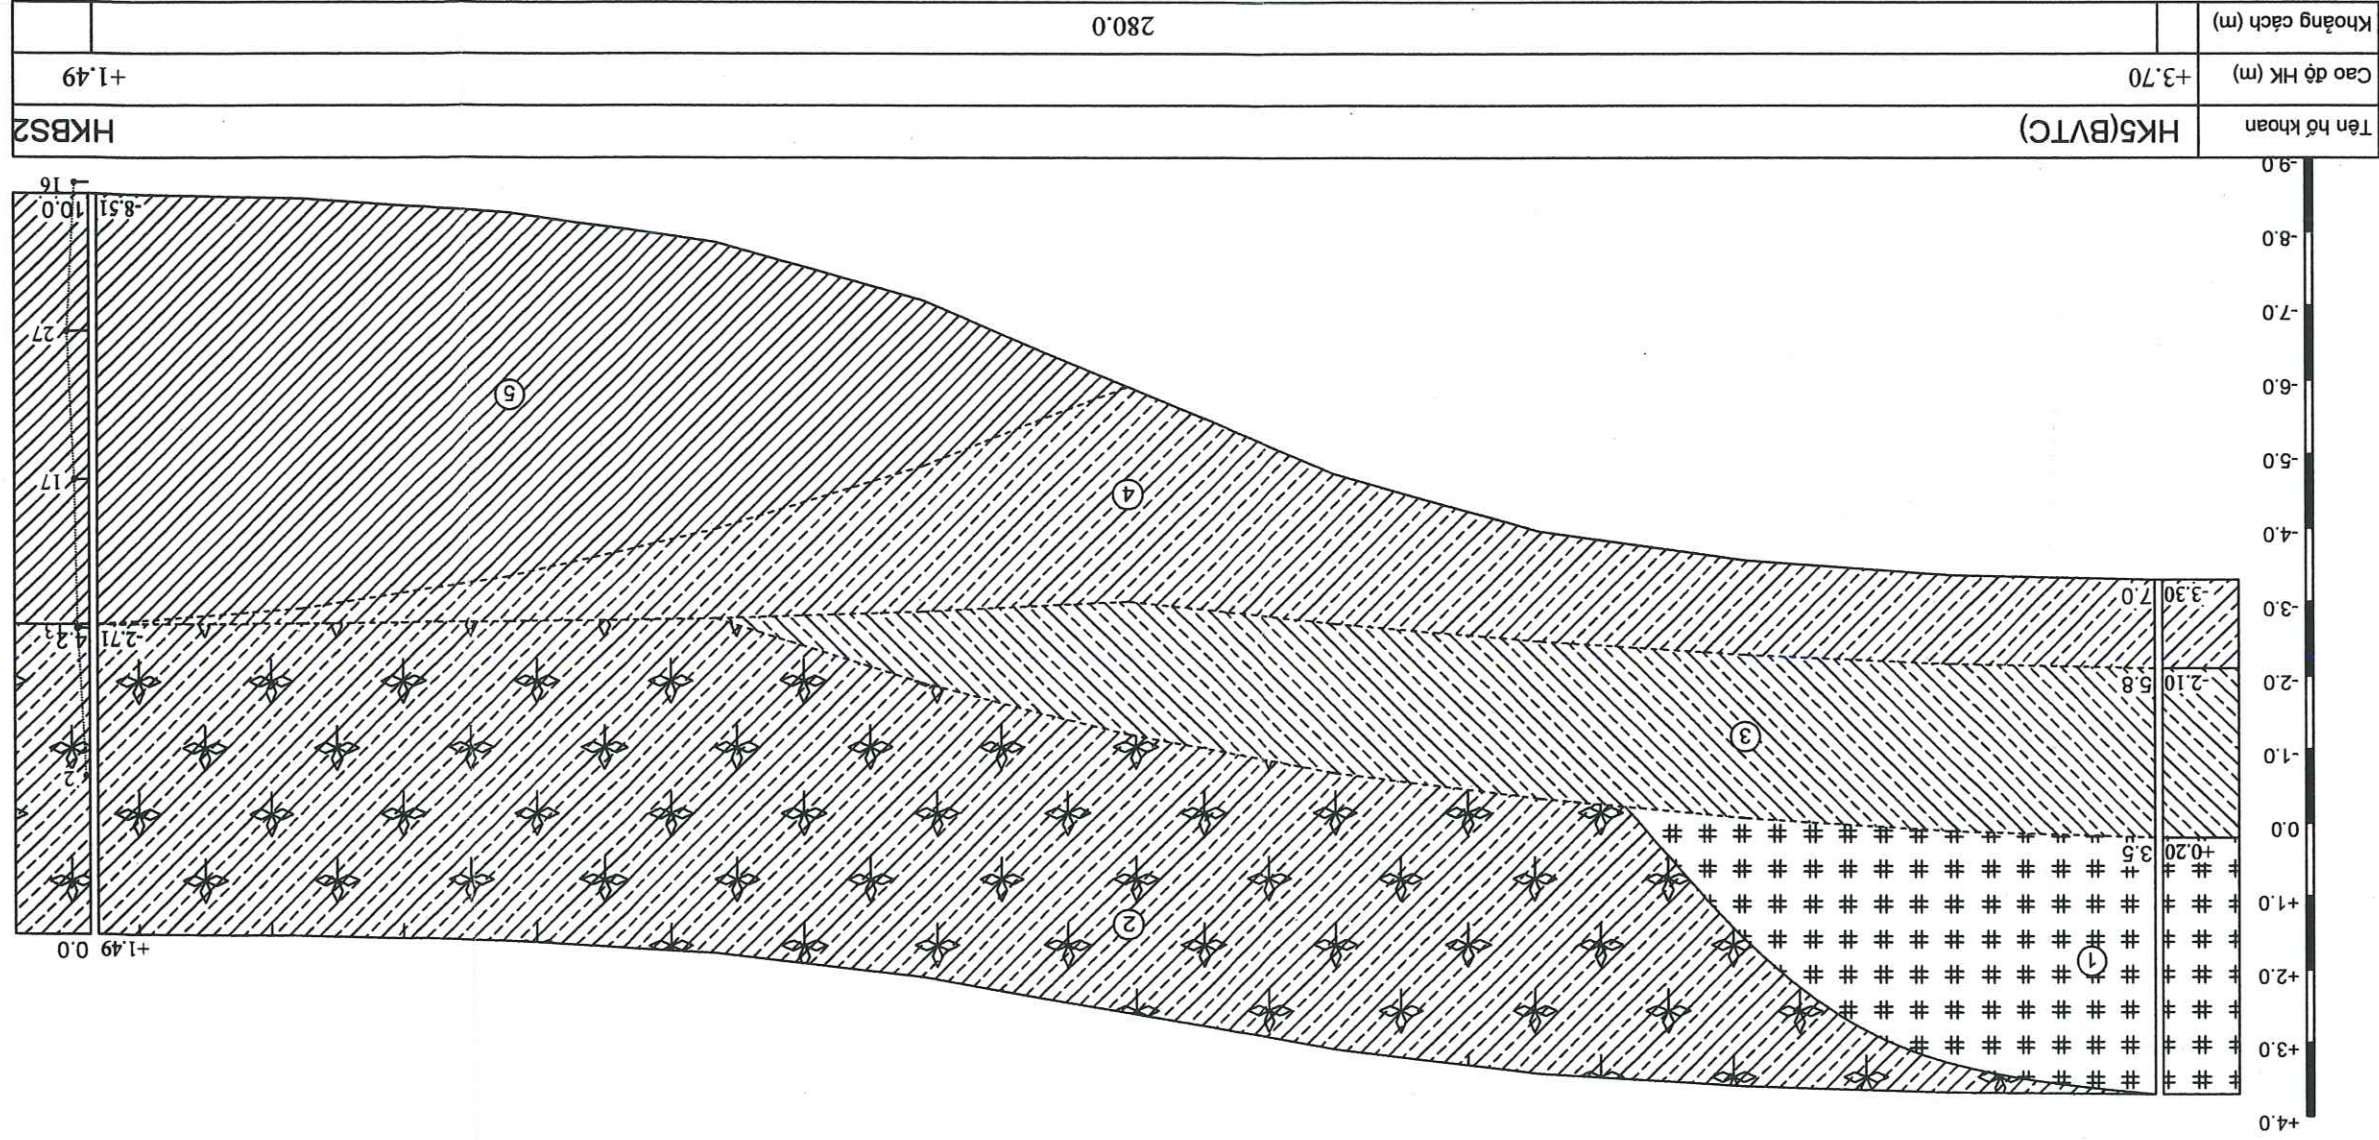


MẶT CẮT ĐỊA CHẤT CÔNG TRÌNH TUYẾN 9

CÔNG TRÌNH: KHU SỔ 5, SỐ 9 THUỘC KHU ĐÔ THỊ PHÍA NAM TP BẮC GIANG

ĐỊA ĐIỂM: TP BẮC GIANG

Tỷ lệ đứng: 1/100
Tỷ lệ ngang: 1/1000

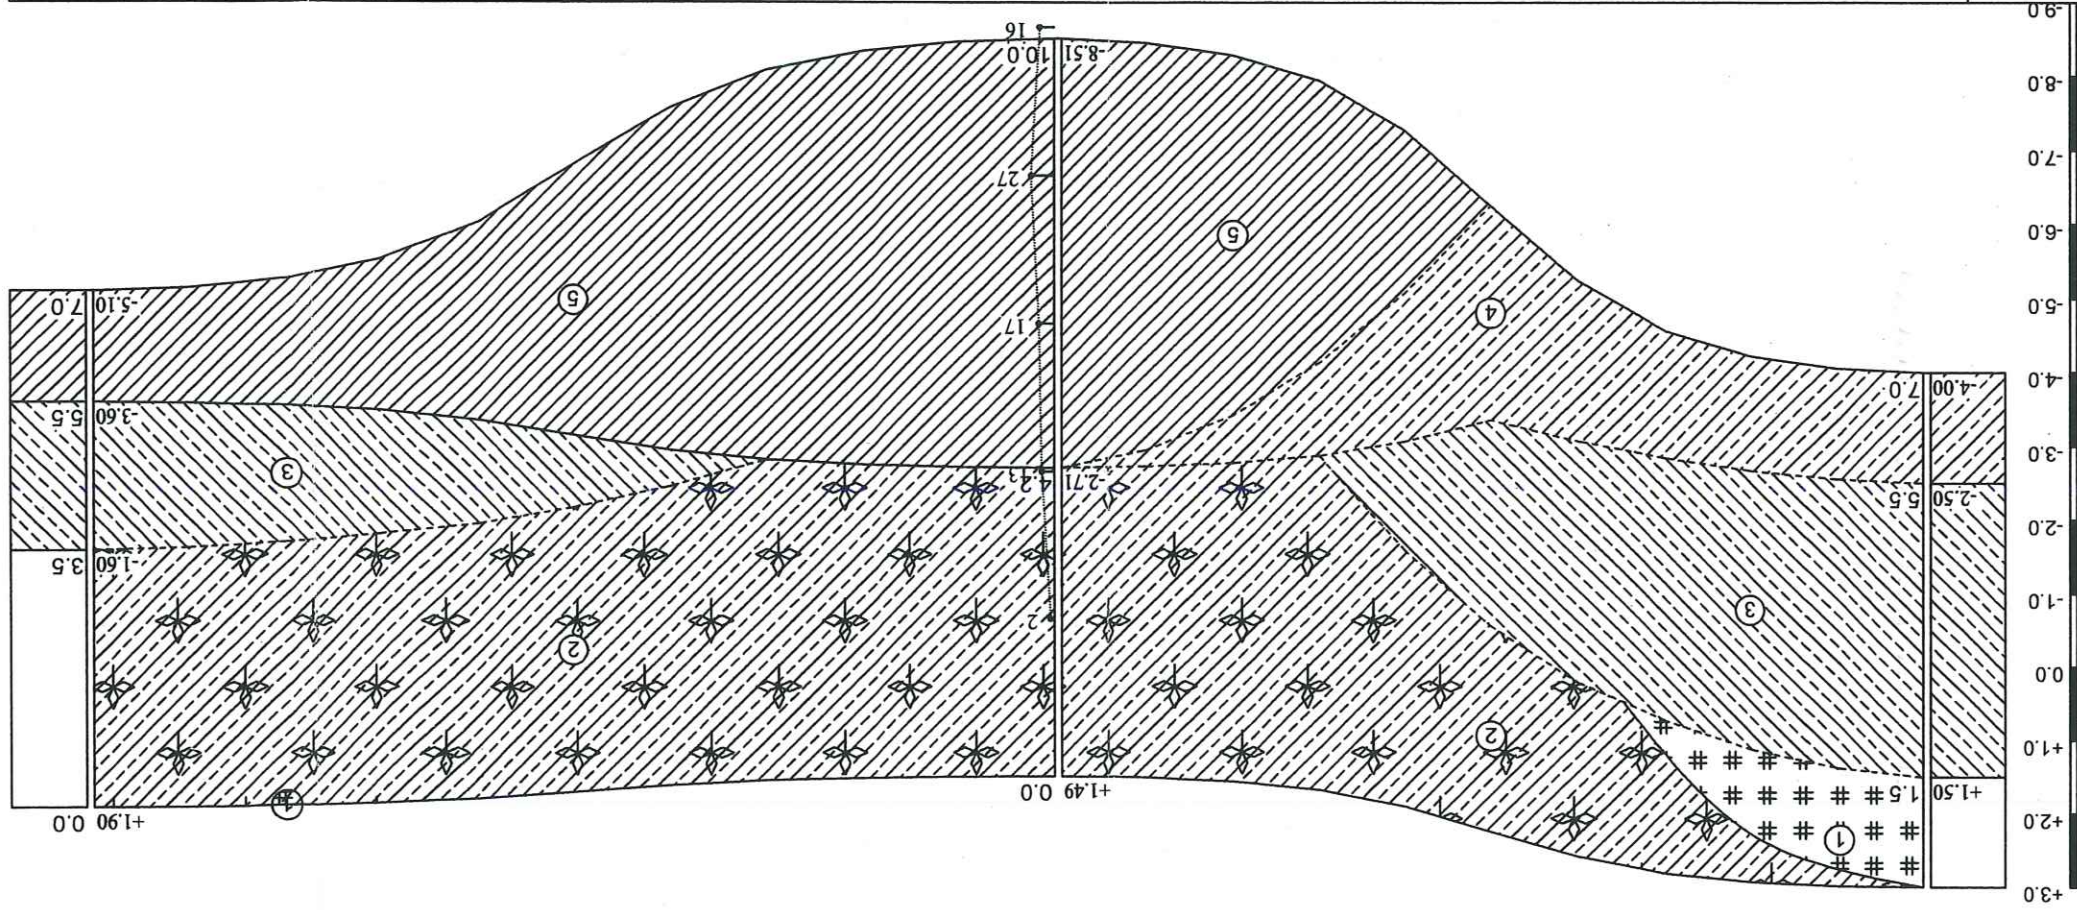

Tên hố khoan	HK4(BVTC)	HKBS2	HK3(BVTC)
Cao độ HK (m)	+3.00	+1.49	+1.90
Khoảng cách (m)	118.0	131.0	