


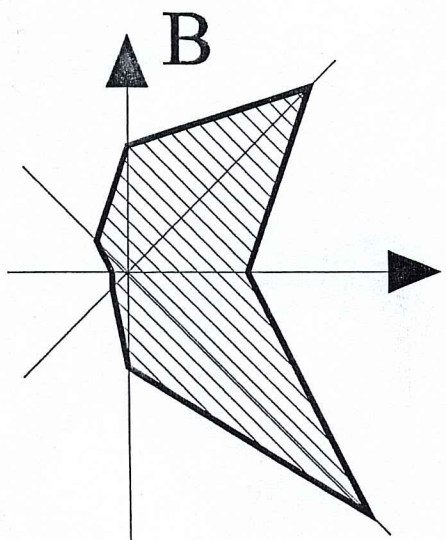

ĐIỂM XÃ HOÀN TRẢ CHO KÊNH
CỎ KHE PHAI ĐIỀU TIẾT NƯỚC

ĐIỂM XÃ THOÁT NƯỚC THEO QH
THOÁT VÀO HIỆN TRẠNG

ĐI TT KÉP

NGÃ BA CHẤM

ĐI TP BẮC GIANG

KÝ HIỆU:

- CỐNG THOÁT NƯỚC MÙA BẮT
- RANH GIỚI QUY HOẠCH
- RANH GIỚI ĐƯỜNG BT
- 4.09
2.54 CAO ĐỘ ĐỈNH HỐ GA, CAO ĐỘ ĐÁY CỐNG
- CỐNG TÍNH CỦA ĐƯỜNG D400 KẾT HỢP HỐ THU
- HƯỚNG THOÁT NƯỚC
- D800-L=129M ĐƯỜNG KÍNH CỐNG D800 - CHIỀU DÀI 129 MÉT
- 4.75
3.64
3.34 CAO ĐỘ ĐỈNH THIẾT KẾ VÍA HÈ
CAO ĐỘ ĐÁY CỐNG
CAO ĐỘ ĐÁY HỐ GA
- TÊN HỐ GA



CÔNG TY CỔ PHẦN ĐẦU TƯ VÀ XÂY DỰNG TÂN PHÁT
BẢN VẼ HOÀN CÔNG
Ngày 11 tháng 11 năm 2020

Người lập	Chủ trì	Tư vấn giám sát
Le Anh Tuan	Nguyễn Văn Sơn	Vũ Trí Việt Đức

SƠ XÂY DỰNG TỈNH BẮC GIANG
PHIẾT KẾ ĐÁ THẨM ĐỊNH
Theo văn bản thẩm định số: 04/B.C.ĐP
Ngày 12 tháng 07 năm 2020
Cán bộ chủ trì thẩm định

TRUNG TÂM GIÁM ĐỊNH CHẤT LƯỢNG XÂY DỰNG
THIẾT KẾ ĐÁ THẨM TRA
Theo văn bản thẩm tra số: 04/B.C.ĐP
Bắc Giang ngày 12 tháng 07 năm 2020
Chức vụ thẩm tra

TT. QUY HOẠCH XÂY DỰNG BẮC GIANG Đ/C: Đ. HÙNG VƯƠNG - TP BẮC GIANG - T. BẮC GIANG ĐT: 0240.3555719 - FAX: 0240.3555720		CÔNG TY TNHH TÂN PHÁT LAND ĐU AN: KHU ĐÔ THỊ MỚI PHÍA ĐÔNG, THỊ TRẤN ĐỐI NGỖ, HUYỆN LỤC NAM ĐỊA ĐIỂM THỊ TRẤN ĐỐI NGỖ VÀ MÔI PHÂN XÃ THỊ HƯNG, HUYỆN LỤC NAM, TỈNH BẮC GIANG	
P. GIÁM ĐỐC	HOÀNG ANH TRƯỜNG		
CHỦ NHIỆM	TRẦN VŨ HẢI		
THIẾT KẾ - VẼ	HOÀNG THỊ ANH		
CHỦ TRÌ	HƯƠNG NAM		
KIỂM TRA	HOÀNG VĂN HOAN		
TỈ LỆ	1/500	GIẢI ĐOẠN	TKBVC
H. THÀNH	2020	KHVB	TNM-01

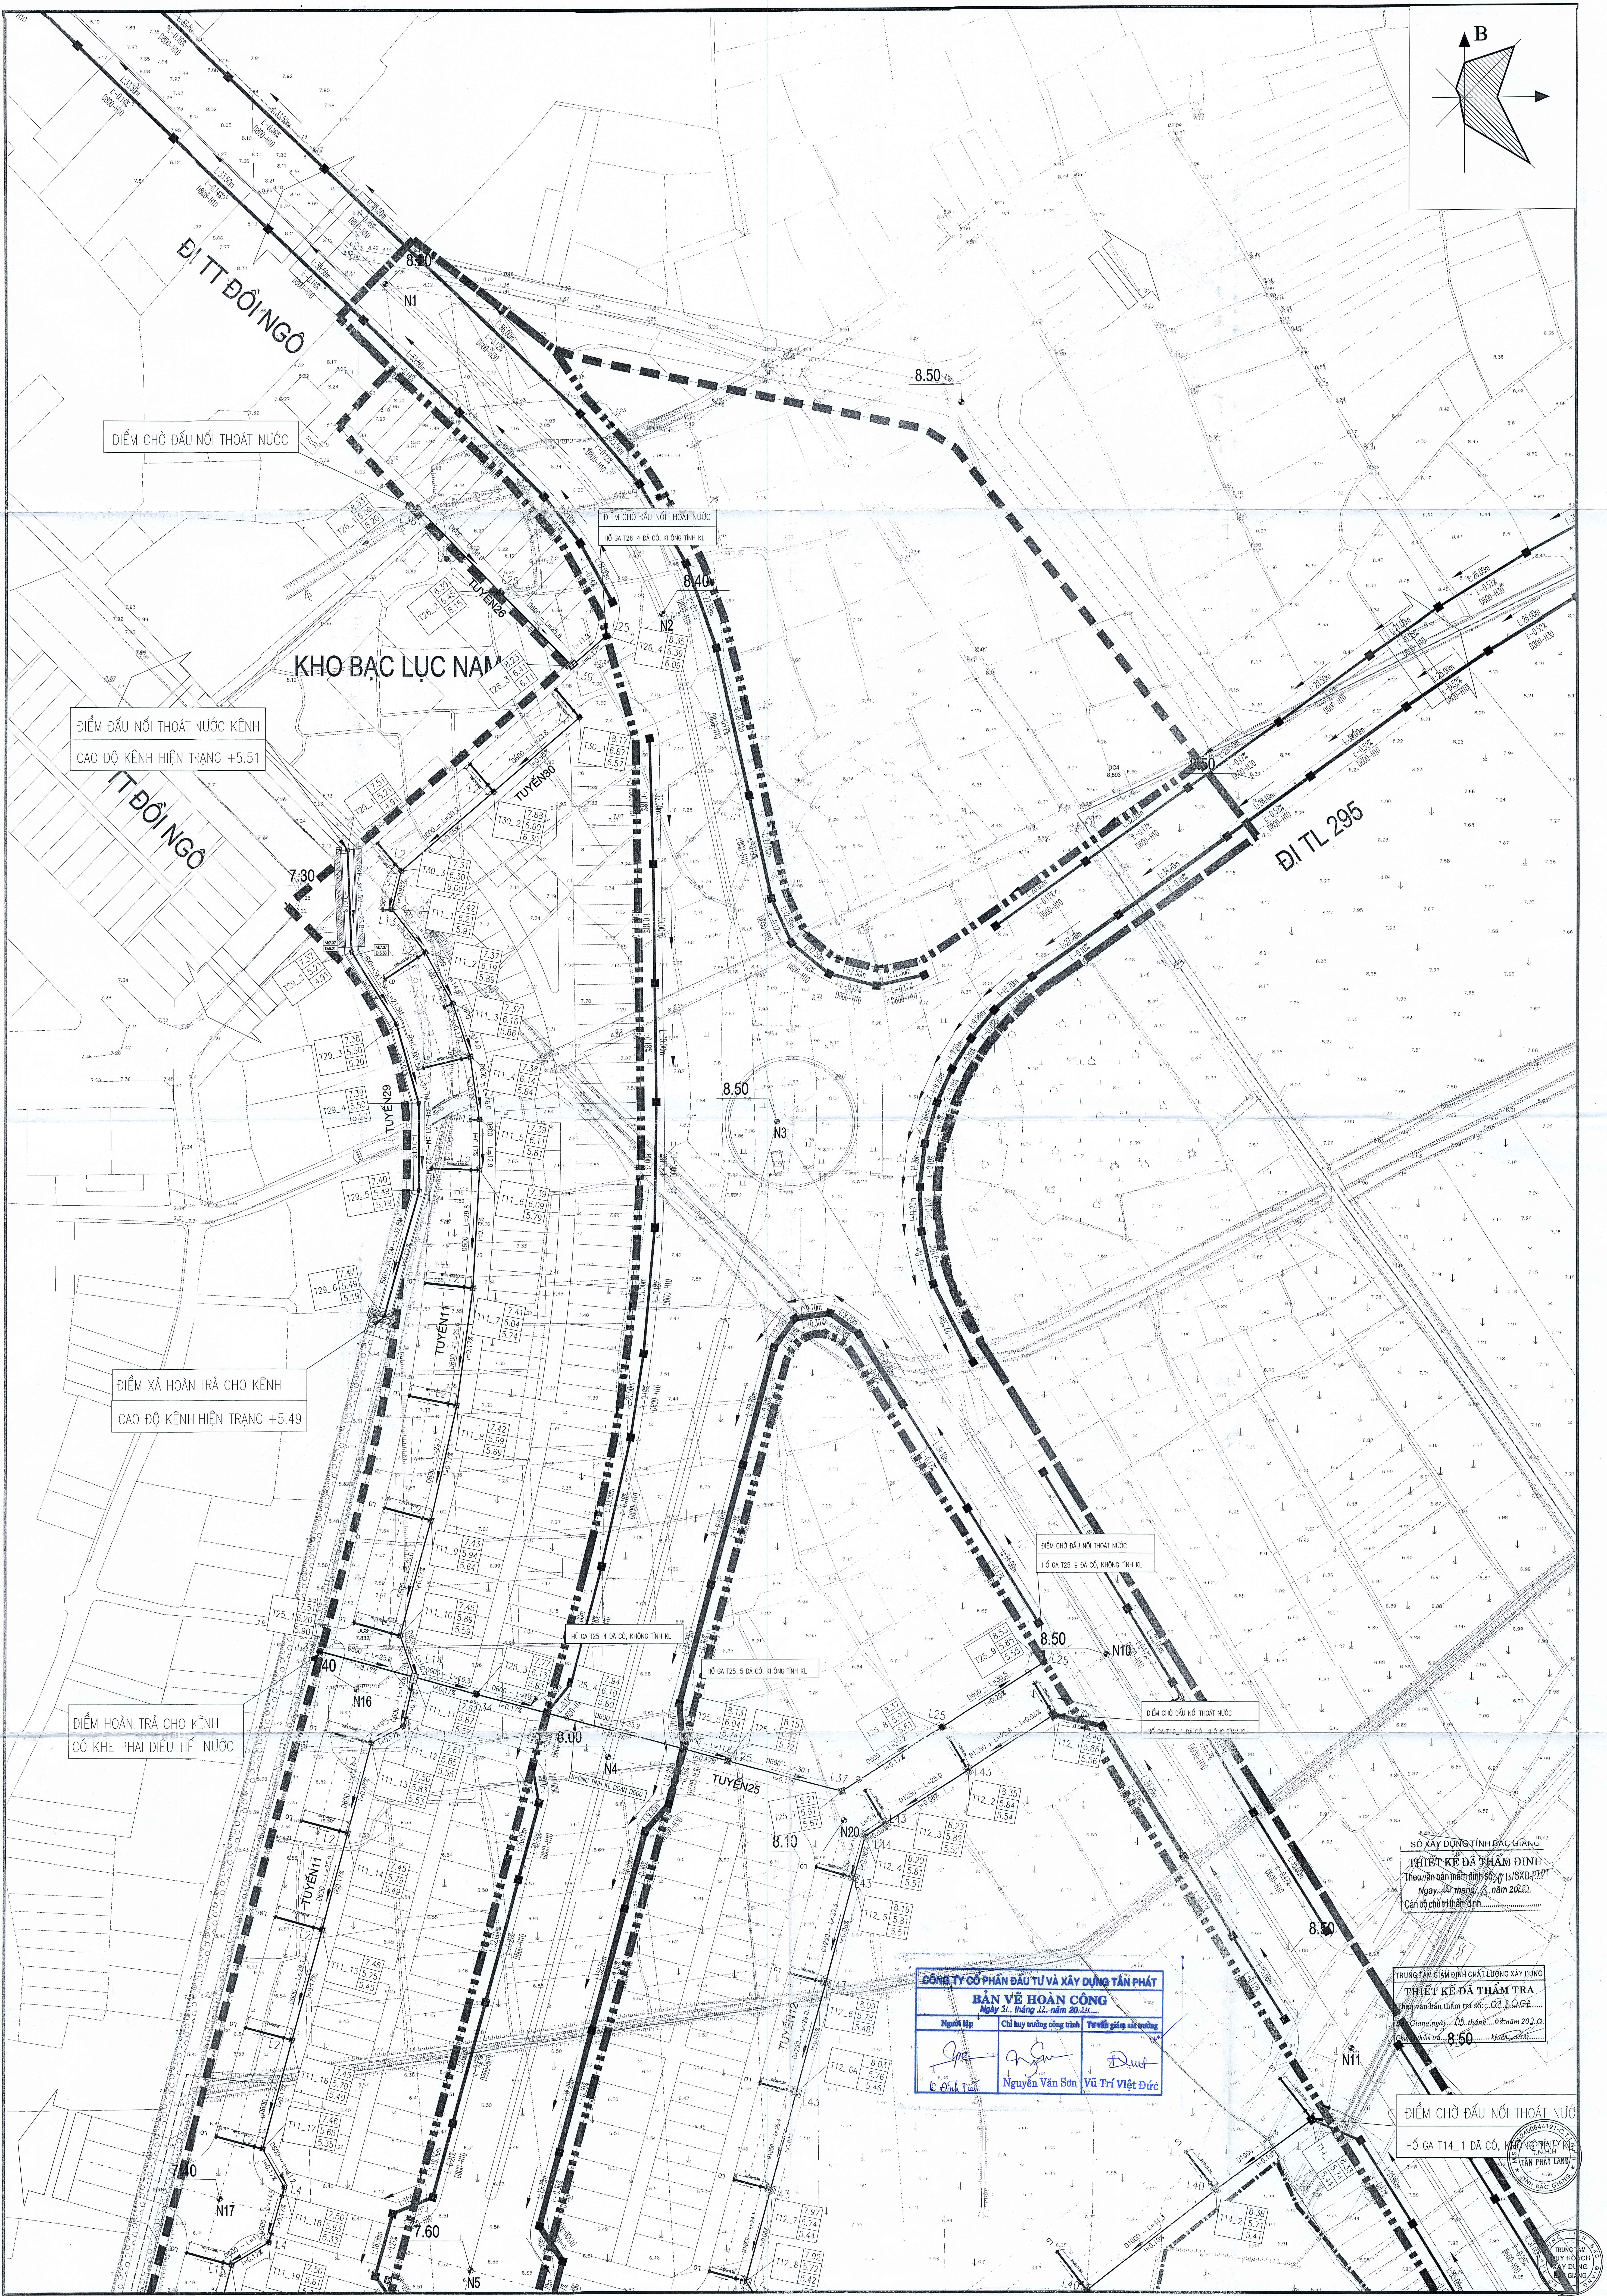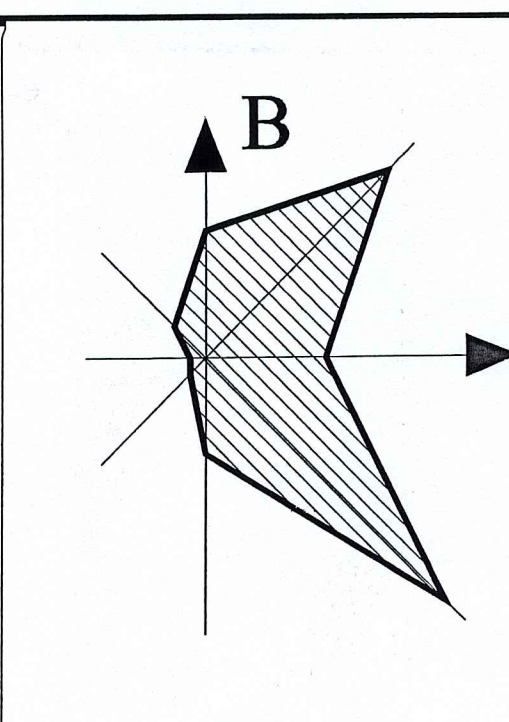

ĐIỂM CHỖ ĐẦU NỐI THOÁT NƯỚC

ĐIỂM CHỖ ĐẦU NỐI THOÁT NƯỚC

ĐIỂM ĐẦU NỐI THOÁT NƯỚC KÊNH
CAO ĐỘ KÊNH HIỆN TRẠNG +5.51

ĐIỂM XẢ HOÀN TRẢ CHO KÊNH
CAO ĐỘ KÊNH HIỆN TRẠNG +5.49

ĐIỂM HOÀN TRẢ CHO KÊNH
CỎ KHE PHAI ĐIỀU TIẾ NƯỚC

ĐIỂM CHỖ ĐẦU NỐI THOÁT NƯỚC


ĐIỂM CHỖ ĐẦU NỐI THOÁT NƯỚC

SƠ XÂY DỰNG TÍNH BẮC GIANG
THIẾT KẾ ĐÃ THẨM ĐỊNH
Thuyết minh bản vẽ số 1/2024
Ngày 10 tháng 12 năm 2024
Cán bộ chủ trì thẩm định

TRUNG TÂM GIÁM ĐỊNH CHẤT LƯỢNG XÂY DỰNG
THIẾT KẾ ĐÃ THẨM TRA
Thuyết minh bản vẽ số 1/2024
Ngày 10 tháng 12 năm 2024
Cán bộ thẩm tra

ĐIỂM CHỖ ĐẦU NỐI THOÁT NƯỚC

CÔNG TY CỔ PHẦN ĐẦU TƯ VÀ XÂY DỰNG TÂN PHÁT
BẢN VẼ HOÀN CÔNG
Ngày 10 tháng 12 năm 2024
Người lập: Nguyễn Văn Sơn
Chỉ huy trưởng công trình: Vũ Trí Việt Đức
Tư vấn giám sát: Vũ Trí Việt Đức

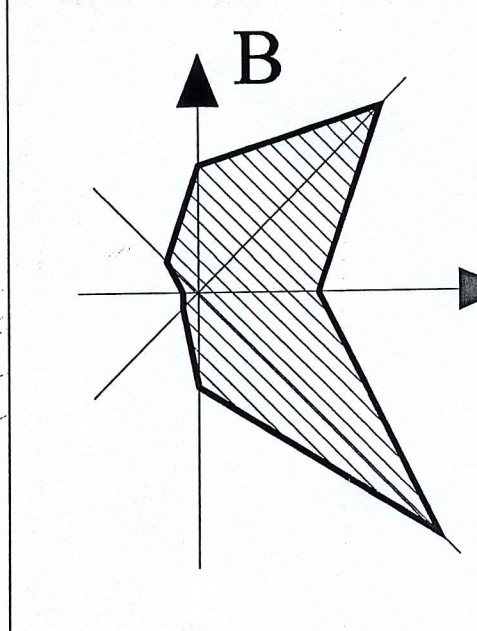

Kiểm tra công độ năm ngoài
năm 2019
ĐIỂM XÁ HOÀN
CAO ĐỘ KÊNH

ĐIỂM LỤC NAM

SỞ XÂY DỰNG TỈNH BẮC GIANG
THIẾT KẾ ĐÃ THẨM ĐỊNH
Theo văn bản thẩm định số: 02/SXD-KTPT
Ngày: 02 tháng 5 năm 2020
Cán bộ chủ trì thẩm định:


ĐIỂM XÁ HOẠT NƯỚC HIỆN TRẠNG
CAO ĐỘ ĐÁY HIỆN TRẠNG +4.42


CÁI TẠO CỐNG QUA ĐƯỜNG TL293
TỪ D1000 THÀNH D1500

ĐIỂM XÁ HOẠT NƯỚC HIỆN TRẠNG
CAO ĐỘ ĐÁY HIỆN TRẠNG +4.00

CÔNG TY CỔ PHẦN ĐẦU TƯ VÀ XÂY DỰNG TÂN PHÁT
BẢN VẼ HOÀN CÔNG
Ngày 31 tháng 12 năm 2024
Người lập: [Signature]
Chức vụ: Trưởng công trình
Tư vấn giám sát: [Signature]
Chức vụ: Tư vấn giám sát trưởng
[Signature]
Chức vụ: [Chức vụ]
[Signature]
Chức vụ: [Chức vụ]

TRUNG TÂM GIÁM ĐỊNH CHẤT LƯỢNG XÂY DỰNG
THIẾT KẾ ĐÃ THẨM TRA
Theo văn bản thẩm tra số: 02/BG-SXD
Độc lập, ngày: 02 tháng 02 năm 2020
Chủ trì thẩm tra: [Signature]

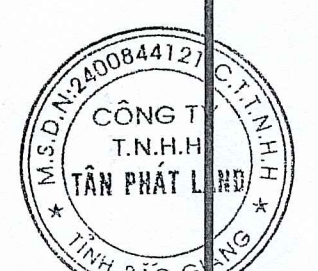

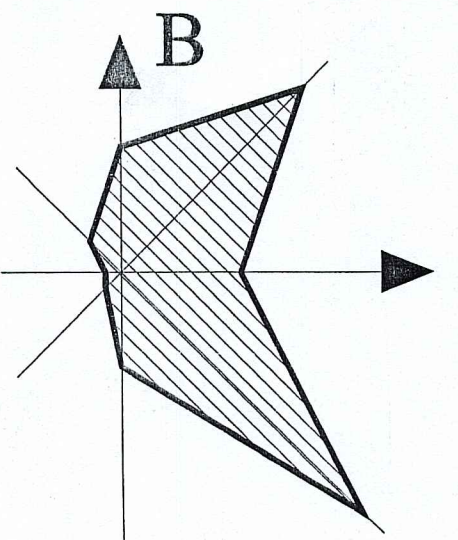

CÔNG TY CỔ PHẦN ĐẦU TƯ VÀ XÂY DỰNG TÂN PHÁT		
BẢN VẼ HOÀN CÔNG		
Ngày 31. tháng 12. năm 2024.....		
Người lập	Chủ bút trưởng công trình	Tư vấn giám sát trưởng
<i>Nguyễn Văn Sơn</i>	<i>Nguyễn Văn Sơn</i>	<i>Vũ Trí Việt Đức</i>
Lê Anh Đức	Nguyễn Văn Sơn	Vũ Trí Việt Đức

- KÝ HIỆU:**
- CỔNG THOÁT NƯỚC THẢI
 - RANH GIỚI QUY HOẠCH
 - RANH GIỚI ĐƯỜNG B.T
 - CAO ĐỘ ĐINH HỒ GA, CAO ĐỘ ĐÁY CỐNG
 - HỒ GA THOÁT NƯỚC THẢI
 - HƯỚNG THOÁT NƯỚC
- D300-L=129M ĐƯỜNG KÍNH CỐNG D300 - CHIỀU DÀI 129 MÉT
- | | | |
|------|------|-----------------------------|
| T1.1 | 4.75 | CAO ĐỘ ĐINH THIẾT KẾ VÍA HÈ |
| T1.2 | 3.64 | CAO ĐỘ ĐÁY CỐNG |
| T1.3 | 3.34 | CAO ĐỘ ĐÁY GA |
| | | TÊN HỒ GA |
- TRẠM XỬ LÝ NƯỚC THẢI

ĐI TP BẮC GIANG

SƠ XÂY DỰNG TÍNH BẮC GIANG
THIẾT KẾ ĐÁ THẨM ĐỊNH
Theo văn bản thẩm tra số: 01/SCĐ-TP
Ngày 10. tháng 12. năm 2024
Cán bộ chủ trì thẩm định:.....

TRUNG TÂM GIÁM ĐỊNH CHẤT LƯỢNG XÂY DỰNG
THIẾT KẾ ĐÁ THẨM TRA
Theo văn bản thẩm tra số: 01/SCĐ-TP
Bắc Giang, ngày 10. tháng 12. năm 2024
Chủ trì thẩm tra:.....

BẮC GIANG TT. QUY HOẠCH XÂY DỰNG BẮC GIANG ĐC: Đ. HÙNG VƯƠNG - TP. BẮC GIANG - T. BẮC GIANG ĐT: 0240.3555719 - FAX: 0240.3555718		CÔNG TY TNHH TÂN PHÁT LAND DỰ ÁN: KHU ĐÔ THỊ MỚI PHÍA ĐÔNG, THỊ TRẤN ĐỒI NGỒ, HUYỆN LỤC NAM Địa điểm: THỊ TRẤN ĐỒI NGỒ VÀ MỘT PHẦN XÃ TIỀN HUNG, HUYỆN LỤC NAM, TỈNH BẮC GIANG			
P. GIÁM ĐỐC	HOÀNG OANH TRƯỞNG	<			

