

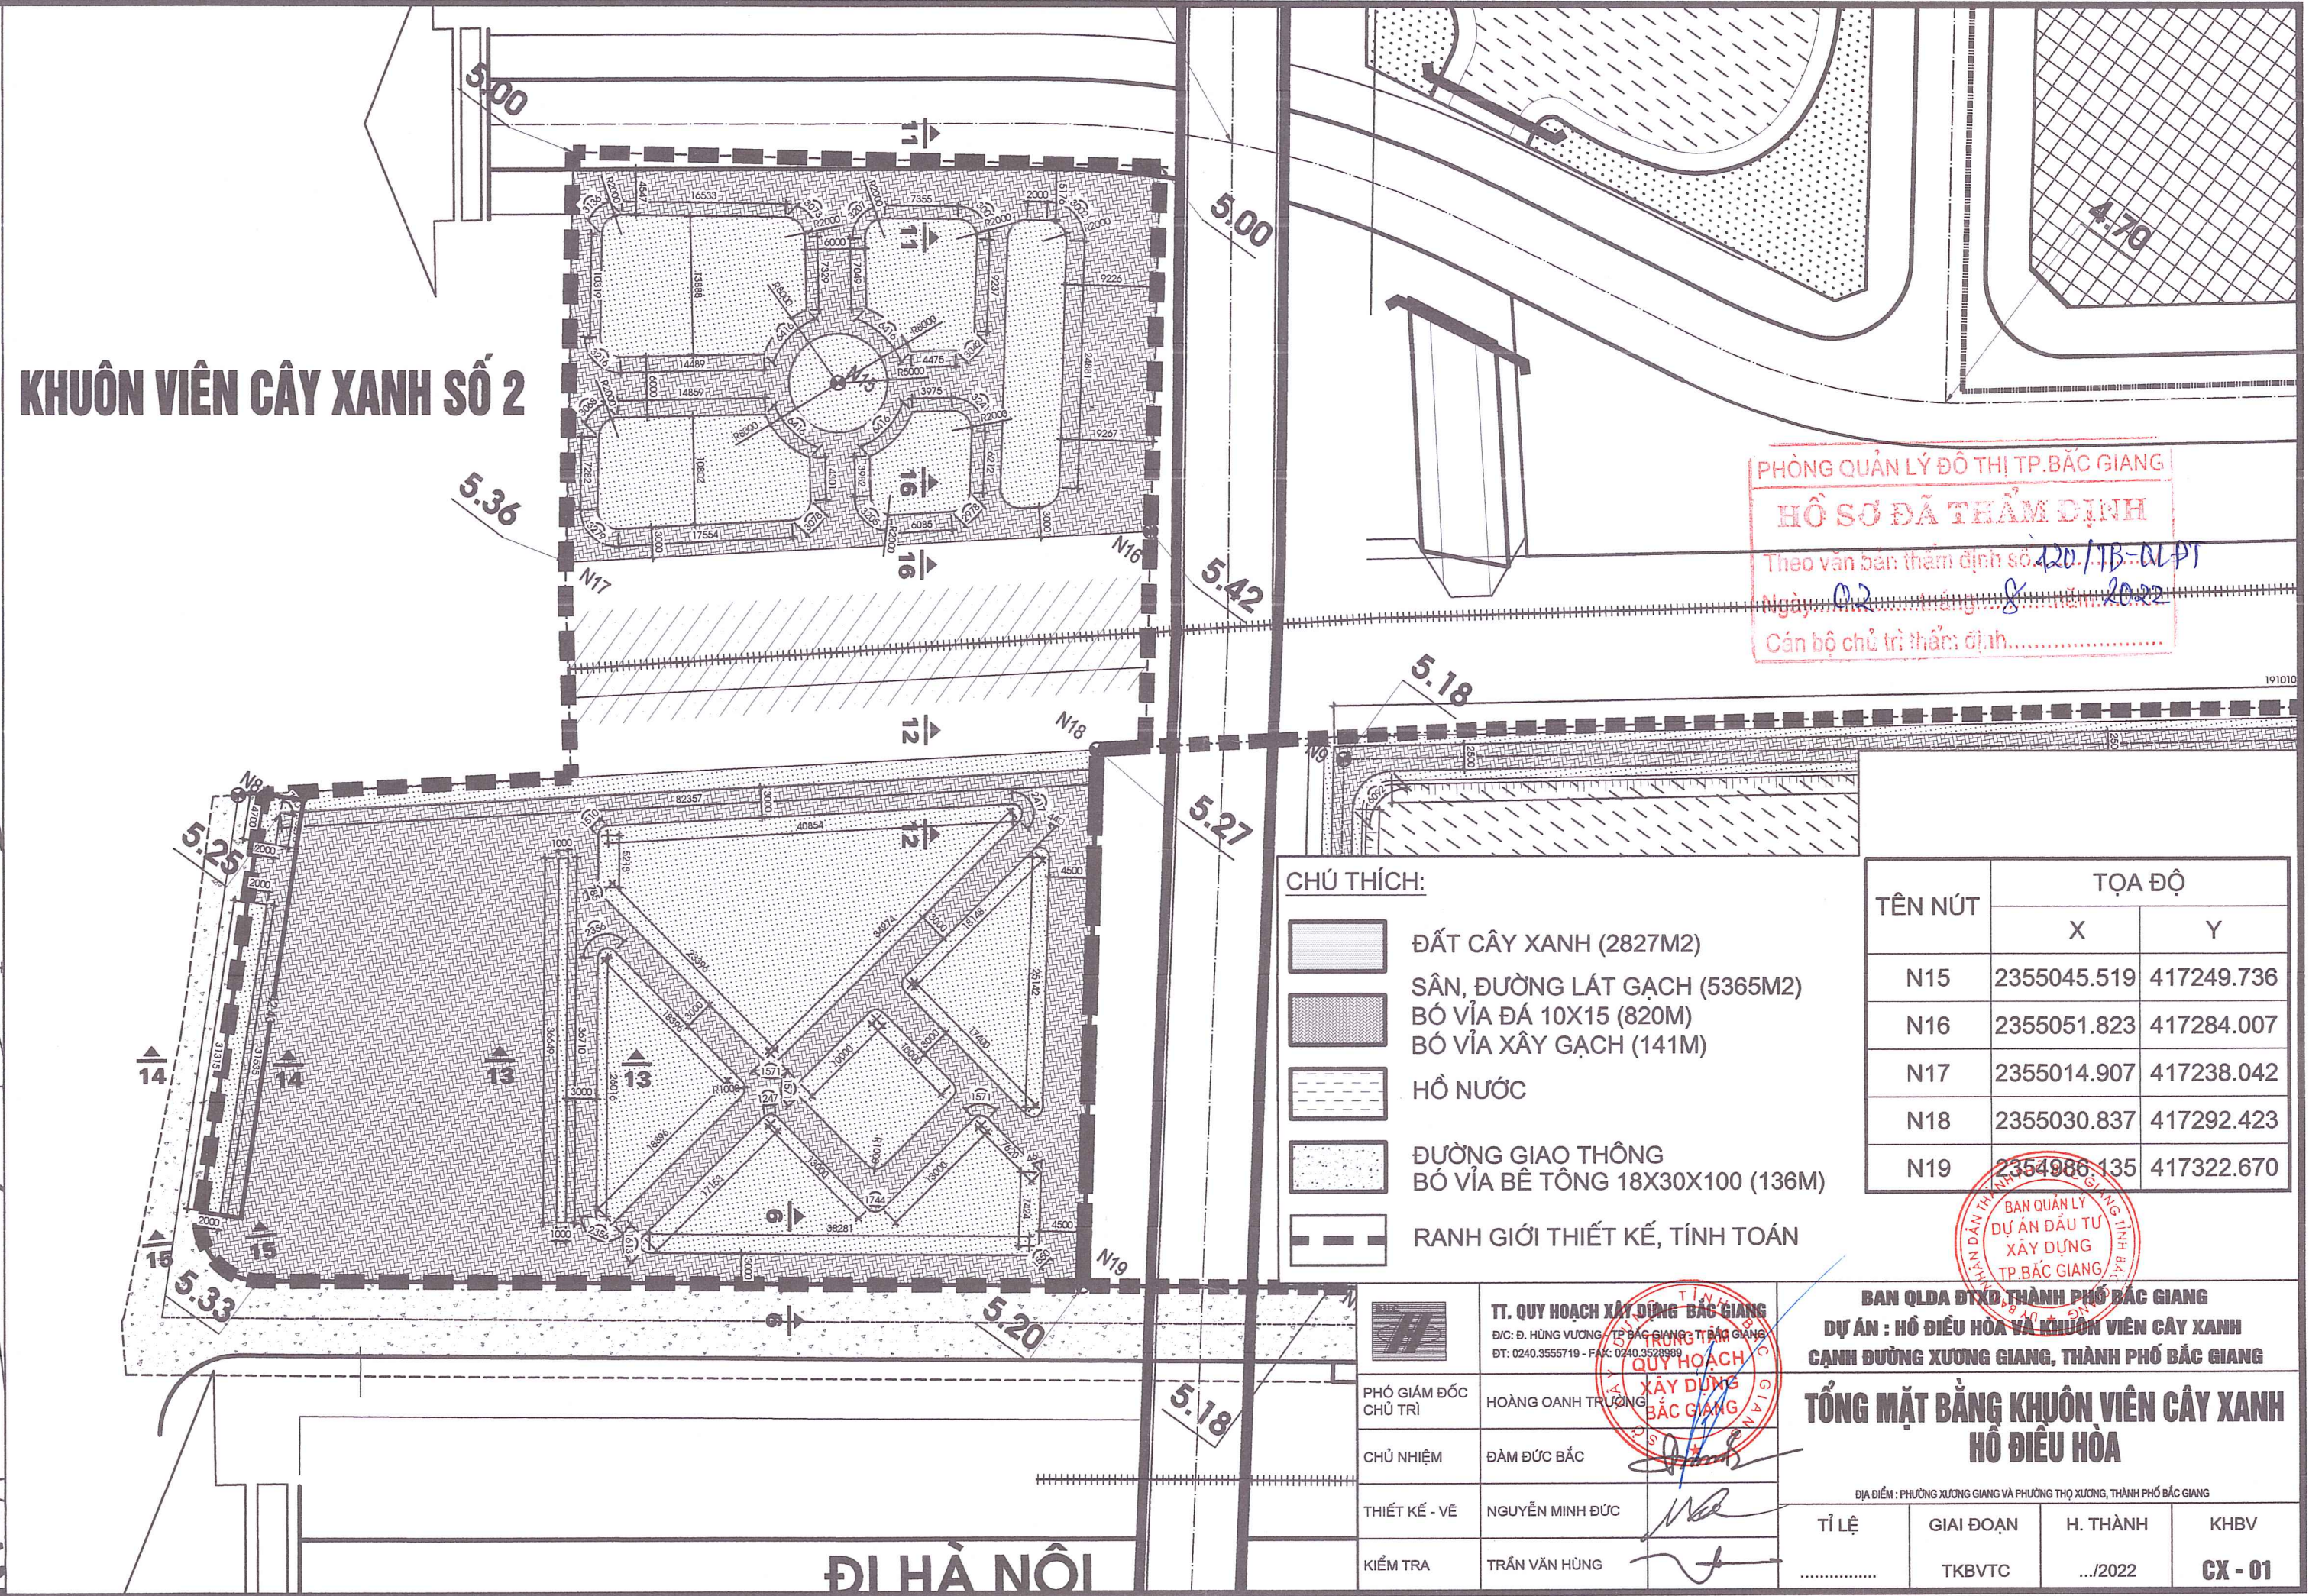


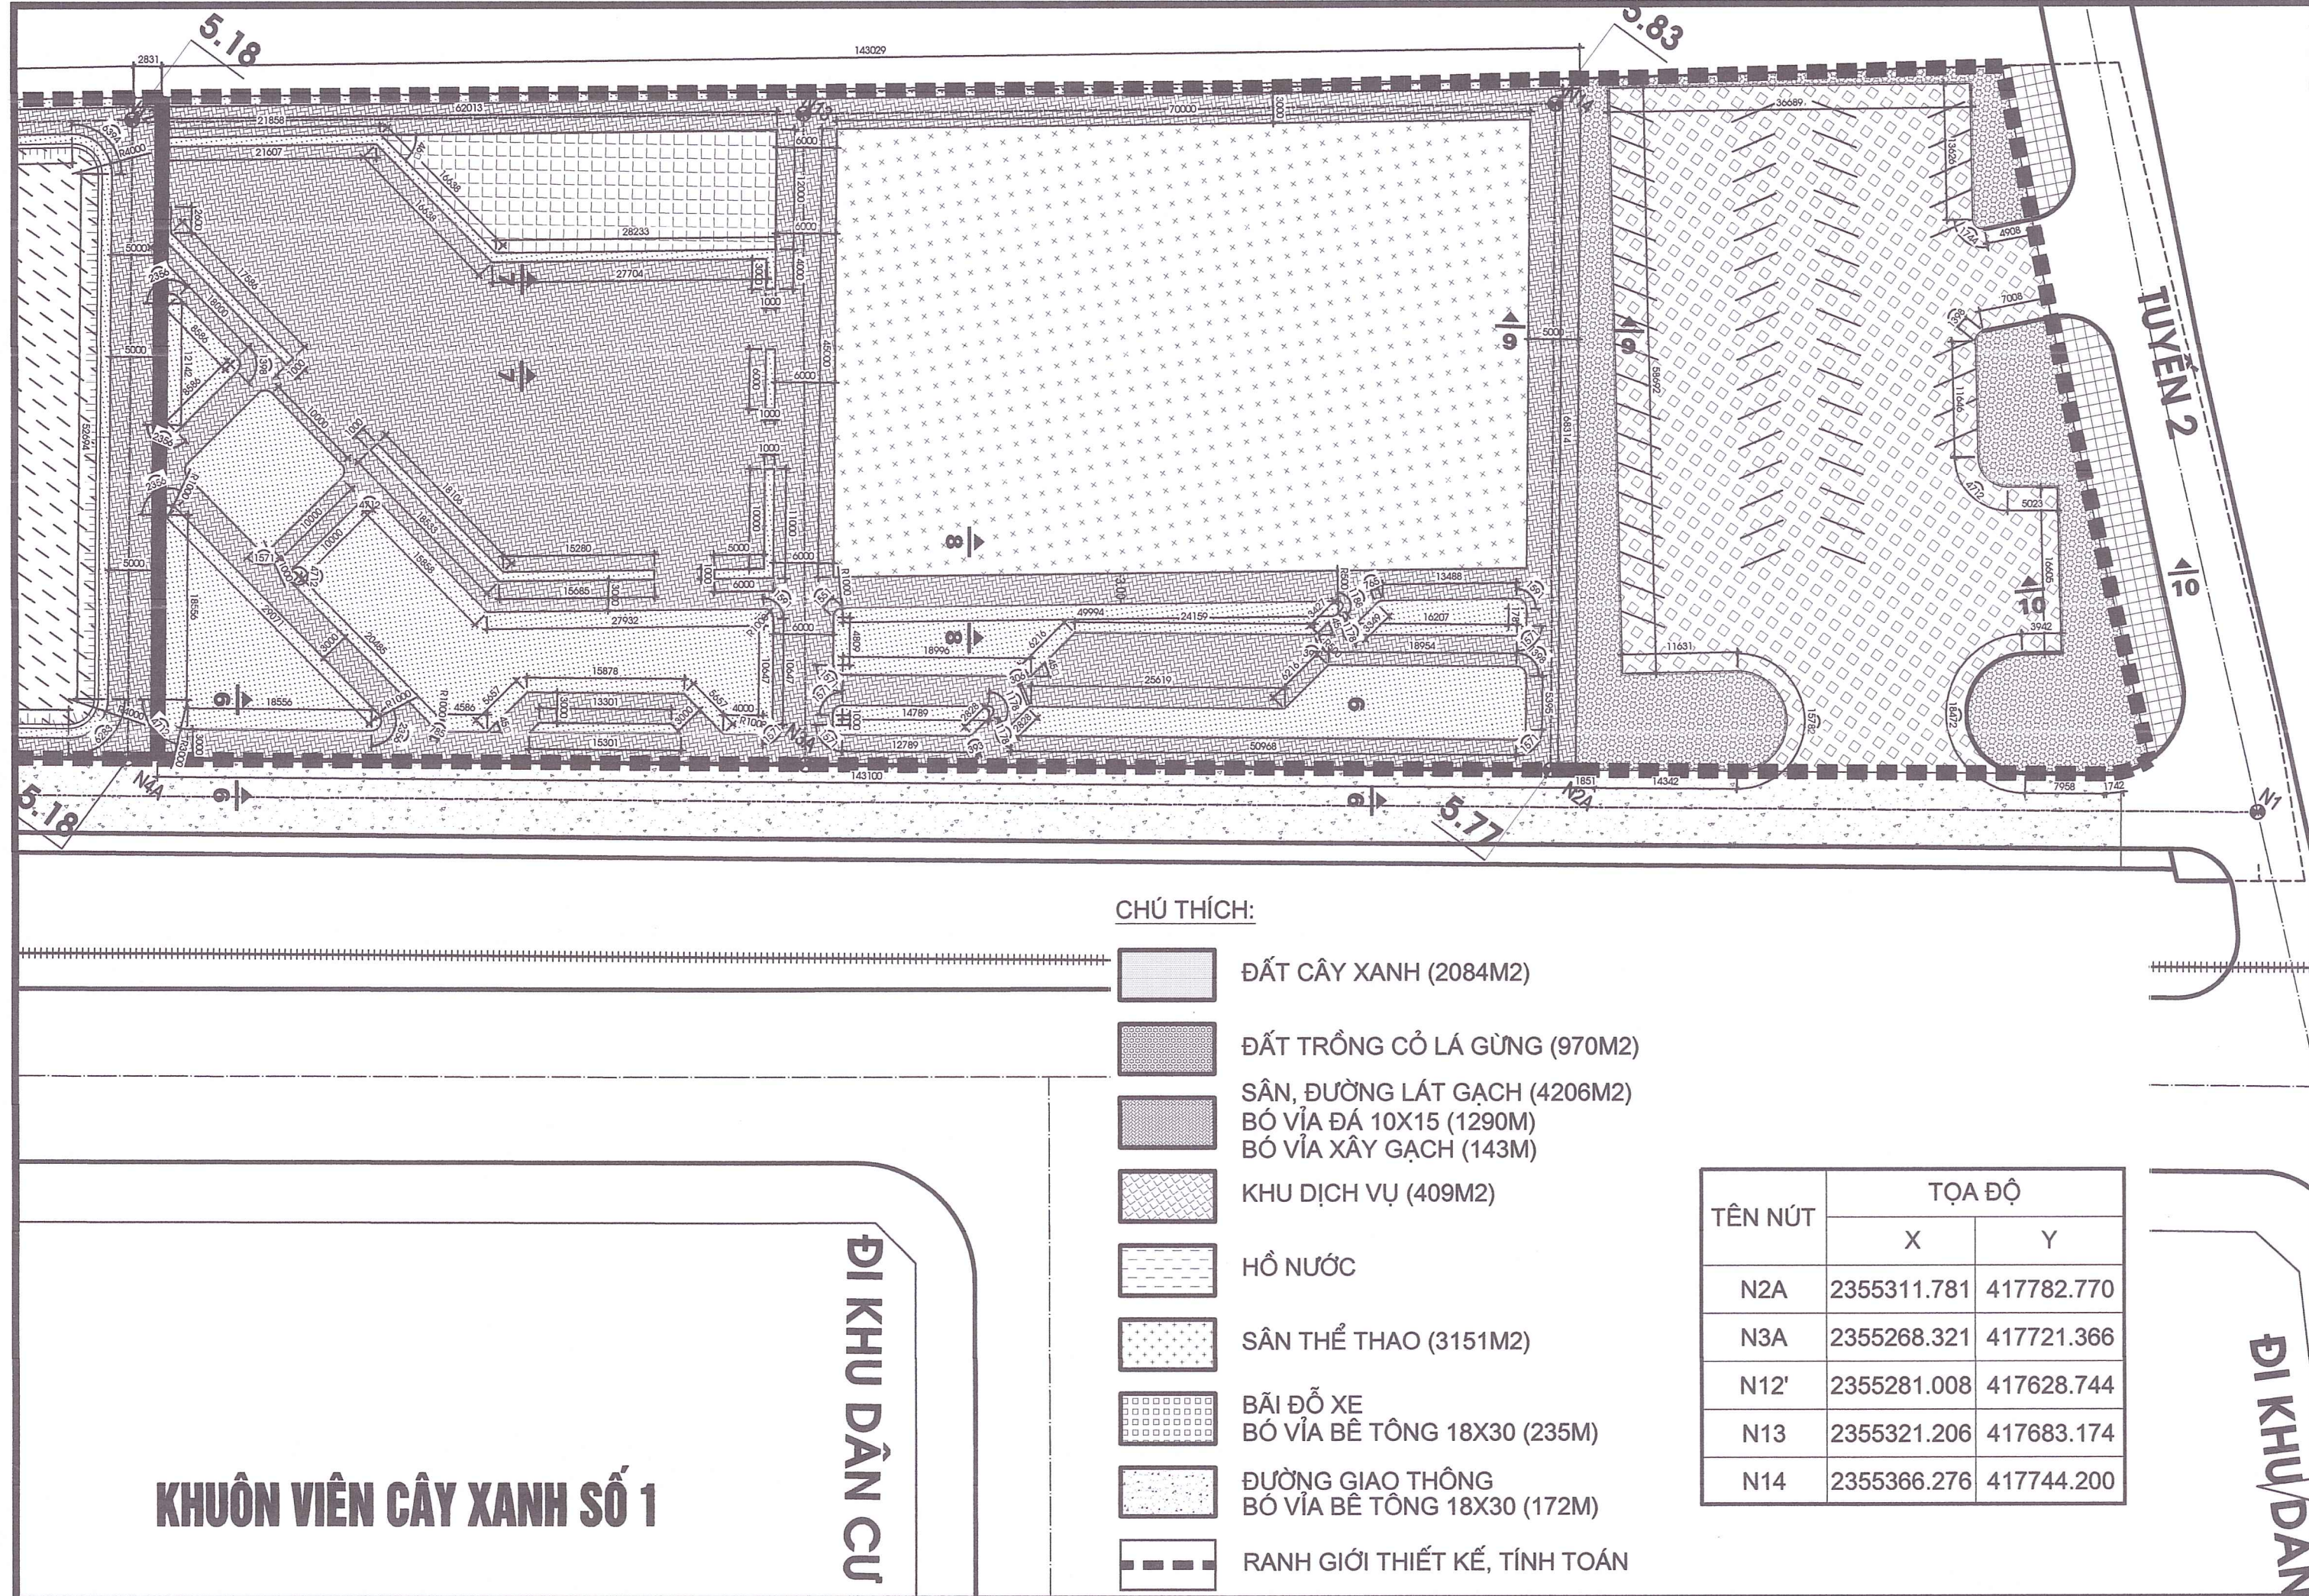

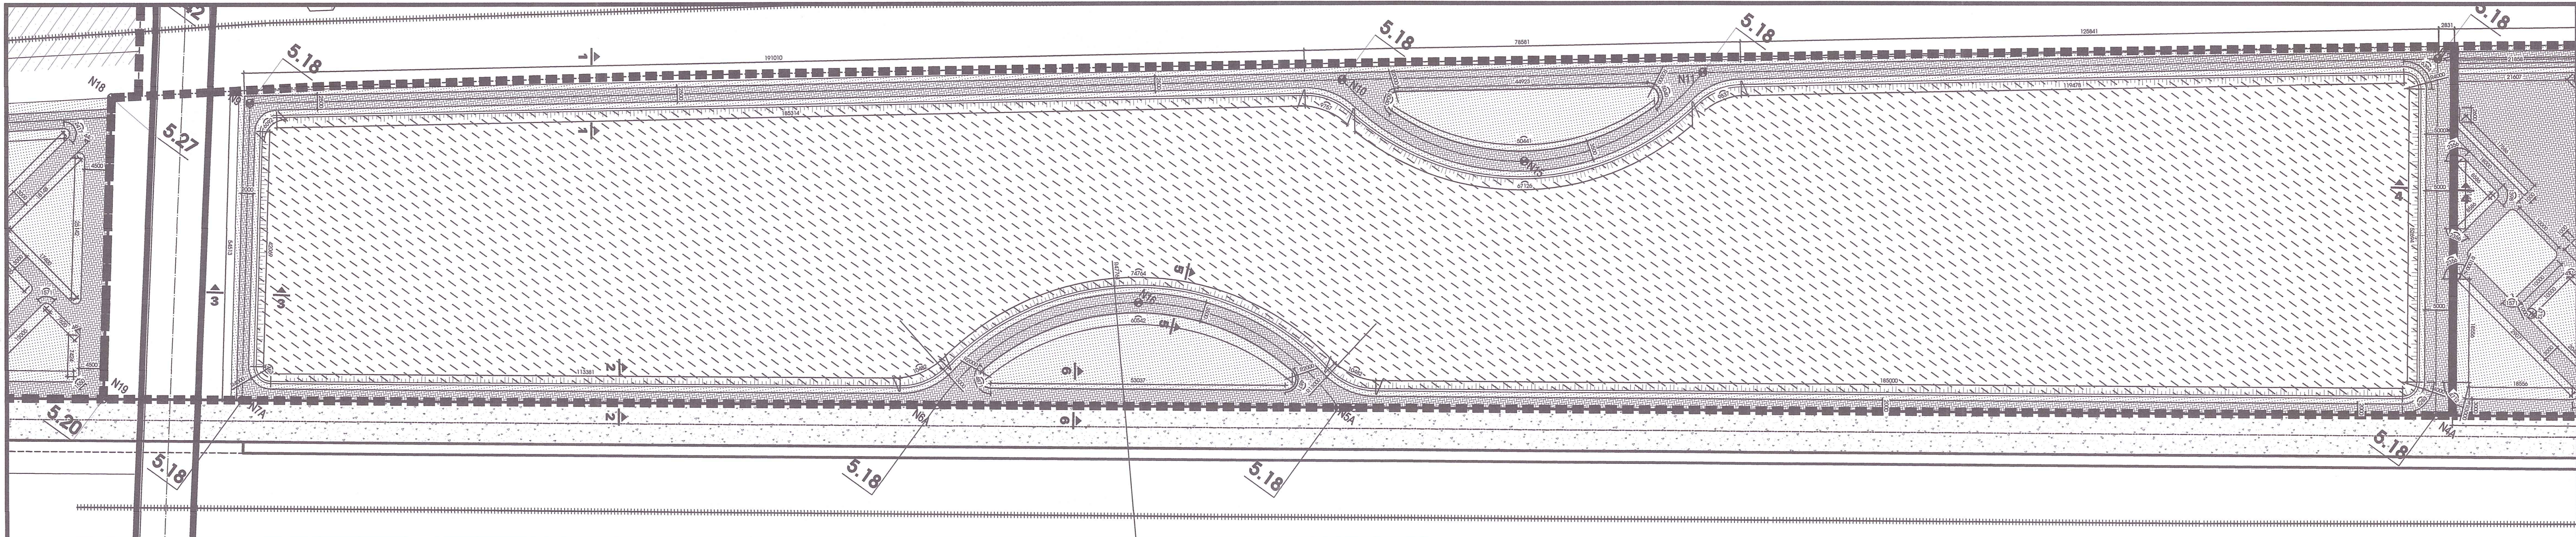

HÀ NỘI

KHUÔN VIÊN CÂY XANH - HỒ ĐIỀU HÒA

CHÚ THÍCH:

- ĐẤT CÂY XANH (2341M²)
- SÂN, ĐƯỜNG LÁT GẠCH (2899M²)
- BÓ VỈA ĐÁ 10X15 (1134M)
- BÓ VỈA XÂY GẠCH (452M)
- HỒ NƯỚC
- ĐƯỜNG GIAO THÔNG
- BÓ VỈA BÊ TÔNG 18X30 (423M)
- RANH GIỚI THIẾT KẾ, TÍNH TOÁN

TÊN NÚT	TỌA ĐỘ	
	X	Y
N4A	2355228.879	417665.639
N5A	2355114.692	417504.305
N6A	2355072.878	417445.228
N7A	2355000.571	417343.066
N9	2355044.588	417313.211
N10	2355162.710	417470.664
N11	2355201.719	417522.647
N12	2355281.211	417628.600

PHÒNG QUẢN LÝ ĐÔ THỊ TP. BẮC GIANG

HỒ SƠ ĐA THẨM ĐỊNH

Theo văn bản thẩm định số 120/TB-QLĐT

Ngày 02 tháng 8 năm 2022

Cán bộ chủ trì thẩm định:

	TT. QUY HOẠCH XÂY DỰNG BẮC GIANG Đ/C: B. HỒNG VƯƠNG, TP. BẮC GIANG - T. BẮC GIANG ĐT: 0240.3555719 - FAX: 0240.3528991
PHÓ GIÁM ĐỐC CHỦ TRÌ	HOÀNG OANH TRƯỞNG
CHỦ NHIỆM	ĐÀM ĐỨC BẮC
THIẾT KẾ - VẼ	NGUYỄN MINH ĐỨC
KIỂM TRA	TRẦN VĂN HÙNG

BAN QLDA ĐTXD THÀNH PHỐ BẮC GIANG			
DỰ ÁN : HỒ ĐIỀU HÒA VÀ KHUÔN VIÊN CÂY XANH			
CẠNH ĐƯỜNG XƯƠNG GIANG, THÀNH PHỐ BẮC GIANG			
TỔNG MẶT BẰNG KHUÔN VIÊN CÂY XANH			
HỒ ĐIỀU HÒA			
ĐỊA ĐIỂM : PHƯỜNG XƯƠNG GIANG VÀ PHƯỜNG THỊ XƯƠNG, THÀNH PHỐ BẮC GIANG			
TỈ LỆ	GIẢI ĐOẠN	H. THÀNH	KHBV
.....	TKBVC	.../2022	CX - 02