


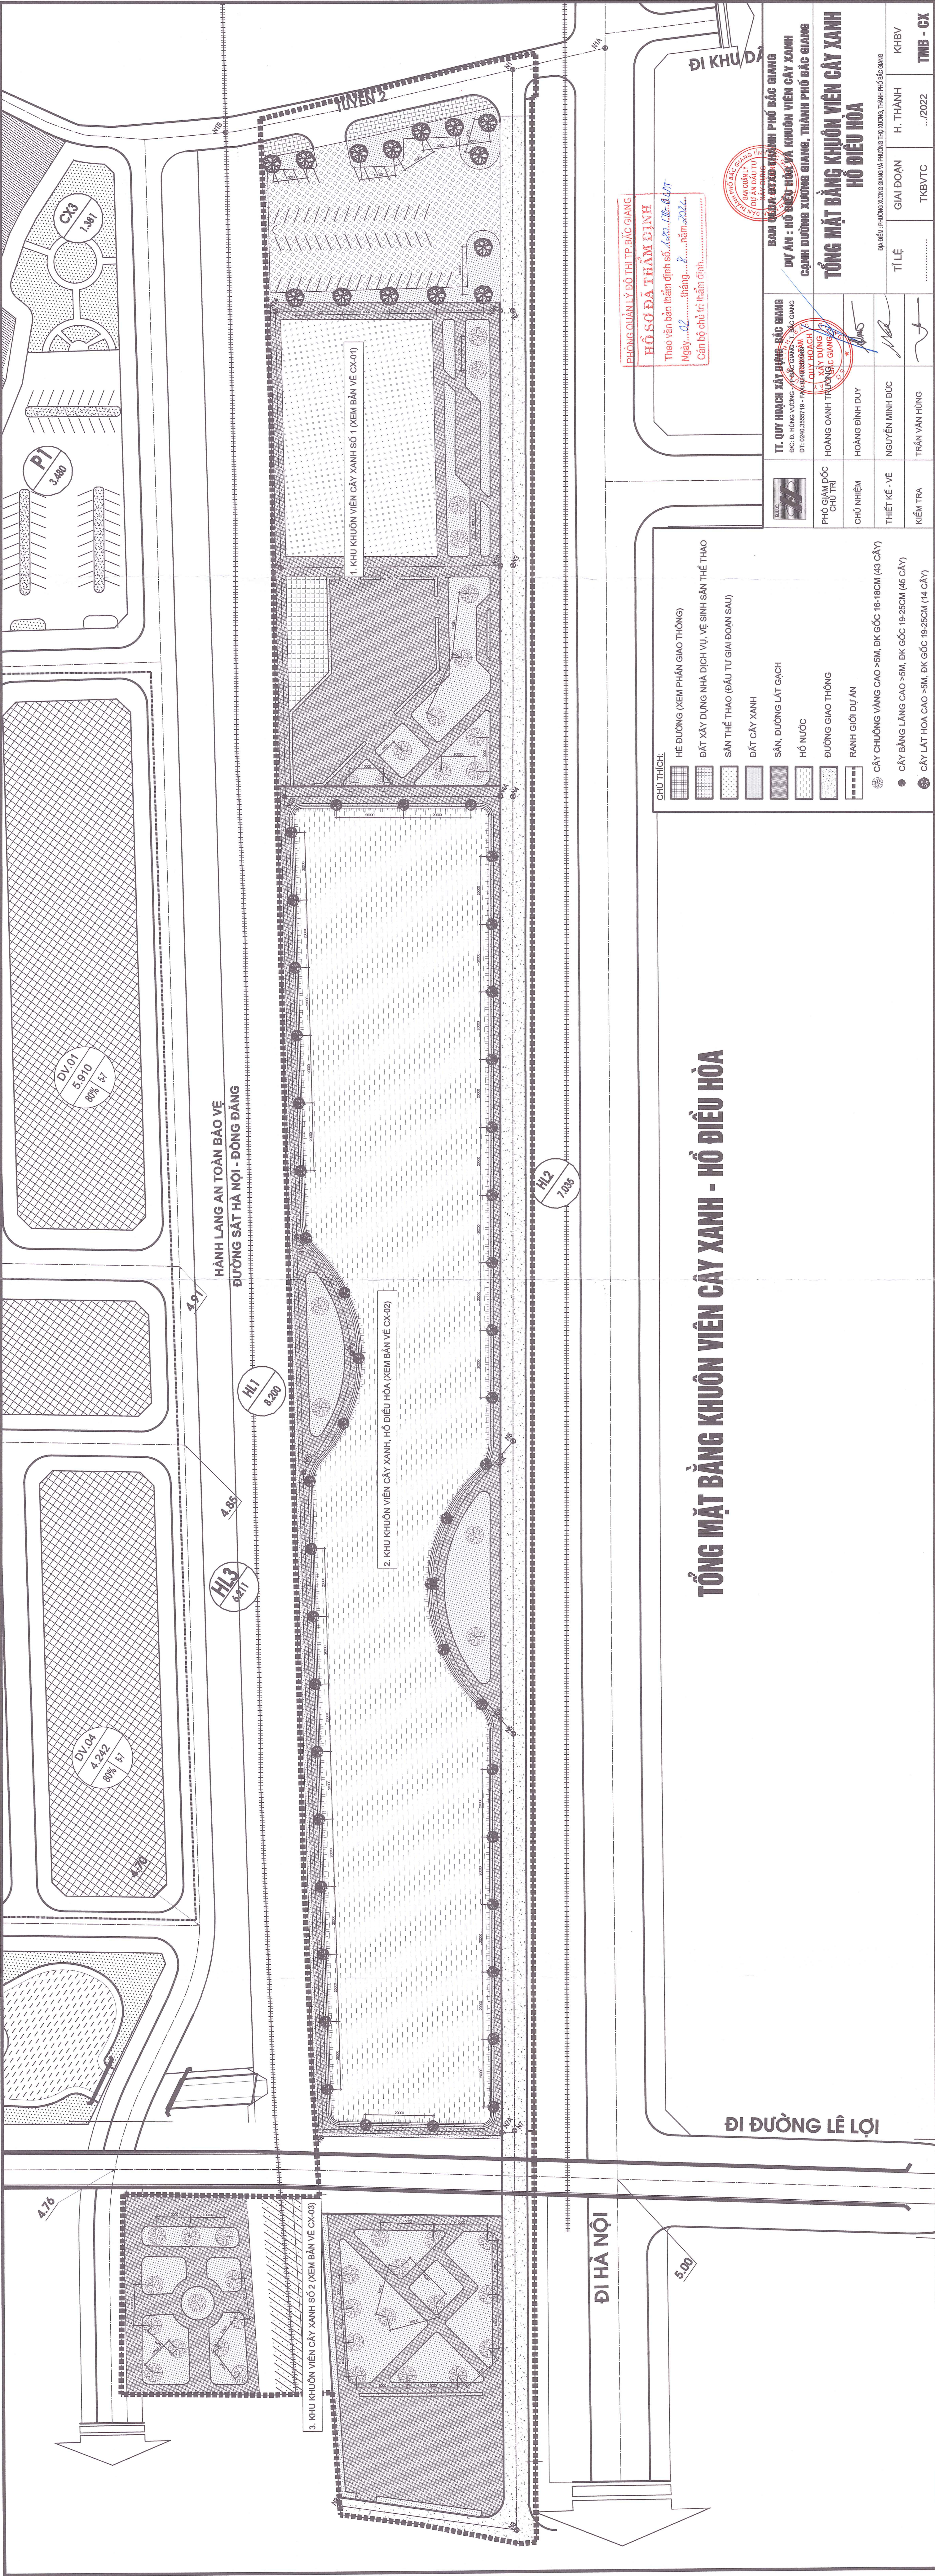

PHÒNG QUẢN LÝ ĐÔ THỊ TP. BẮC GIANG
HỒ SƠ ĐÃ THẨM ĐỊNH
Theo văn bản thẩm định số 4.87/LĐ-BĐT
Ngày 02/02/2022, tháng 02, năm 2022.
Cán bộ chỉ trì thẩm định:.....




TT. QUY HOẠCH XÂY DỰNG BẮC GIANG ĐC: B. HỒNG VƯƠNG, TP. BẮC GIANG, T. BẮC GIANG ĐT: 0243.3555719 - FAX: 0243.3555718	BAN ĐIỀU HÀNH PHỐ BẮC GIANG DỰ ÁN : HỒ ĐIỀU HÒA VÀ KHÔN VIÊN CÂY XANH CẠNH ĐƯỜNG XƯƠNG GIANG, THÀNH PHỐ BẮC GIANG
PHÓ GIÁM ĐỐC CHỦ TRÌ HOÀNG ANH THẠCH	TỔNG MẶT BẰNG KHÔN VIÊN CÂY XANH HỒ ĐIỀU HÒA
CHỦ NHIỆM HOÀNG ĐÌNH DUY	TỈ LỆ
THIẾT KẾ - VẼ NGUYỄN MINH ĐỨC	GIAI ĐOẠN H. THÀNH
KIỂM TRA TRẦN VĂN HÙNG	TKB/TC ../2022
	KHVV TMB - CX


CHÚ THÍCH:	CHÚ THÍCH:
HỆ ĐƯỜNG (XEM PHẦN GIAO THỐNG)	CÂY CHUỖNG VẮNG CAO >5M, ĐK GỐC: 16-18CM (43 CÂY)
ĐẤT XÂY DỰNG NHÀ DICH VỤ, VỆ SINH SÂN THỂ THAO	CÂY BĂNG LĂNG CAO >5M, ĐK GỐC: 19-25CM (45 CÂY)
SÂN THỂ THAO (ĐẦU TƯ GIAI ĐOẠN SAU)	CÂY LÁT HOA CAO >5M, ĐK GỐC: 19-25CM (14 CÂY)
ĐẤT CÂY XANH	
SÂN, ĐƯỜNG LÁT GẠCH	
HỒ NƯỚC	
ĐƯỜNG GIAO THỐNG	
RANH GIỚI DỰ ÁN	


TỔNG MẶT BẰNG KHÔN VIÊN CÂY XANH - HỒ ĐIỀU HÒA

ĐI ĐƯỜNG LÊ LỢI

ĐI HÀ NỘI

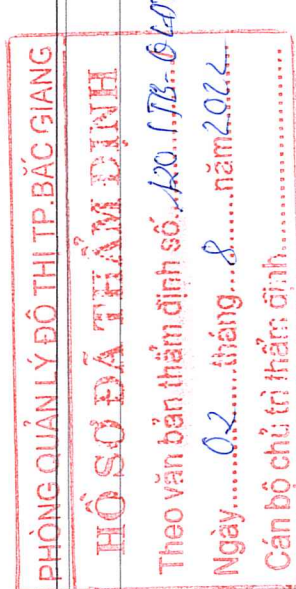

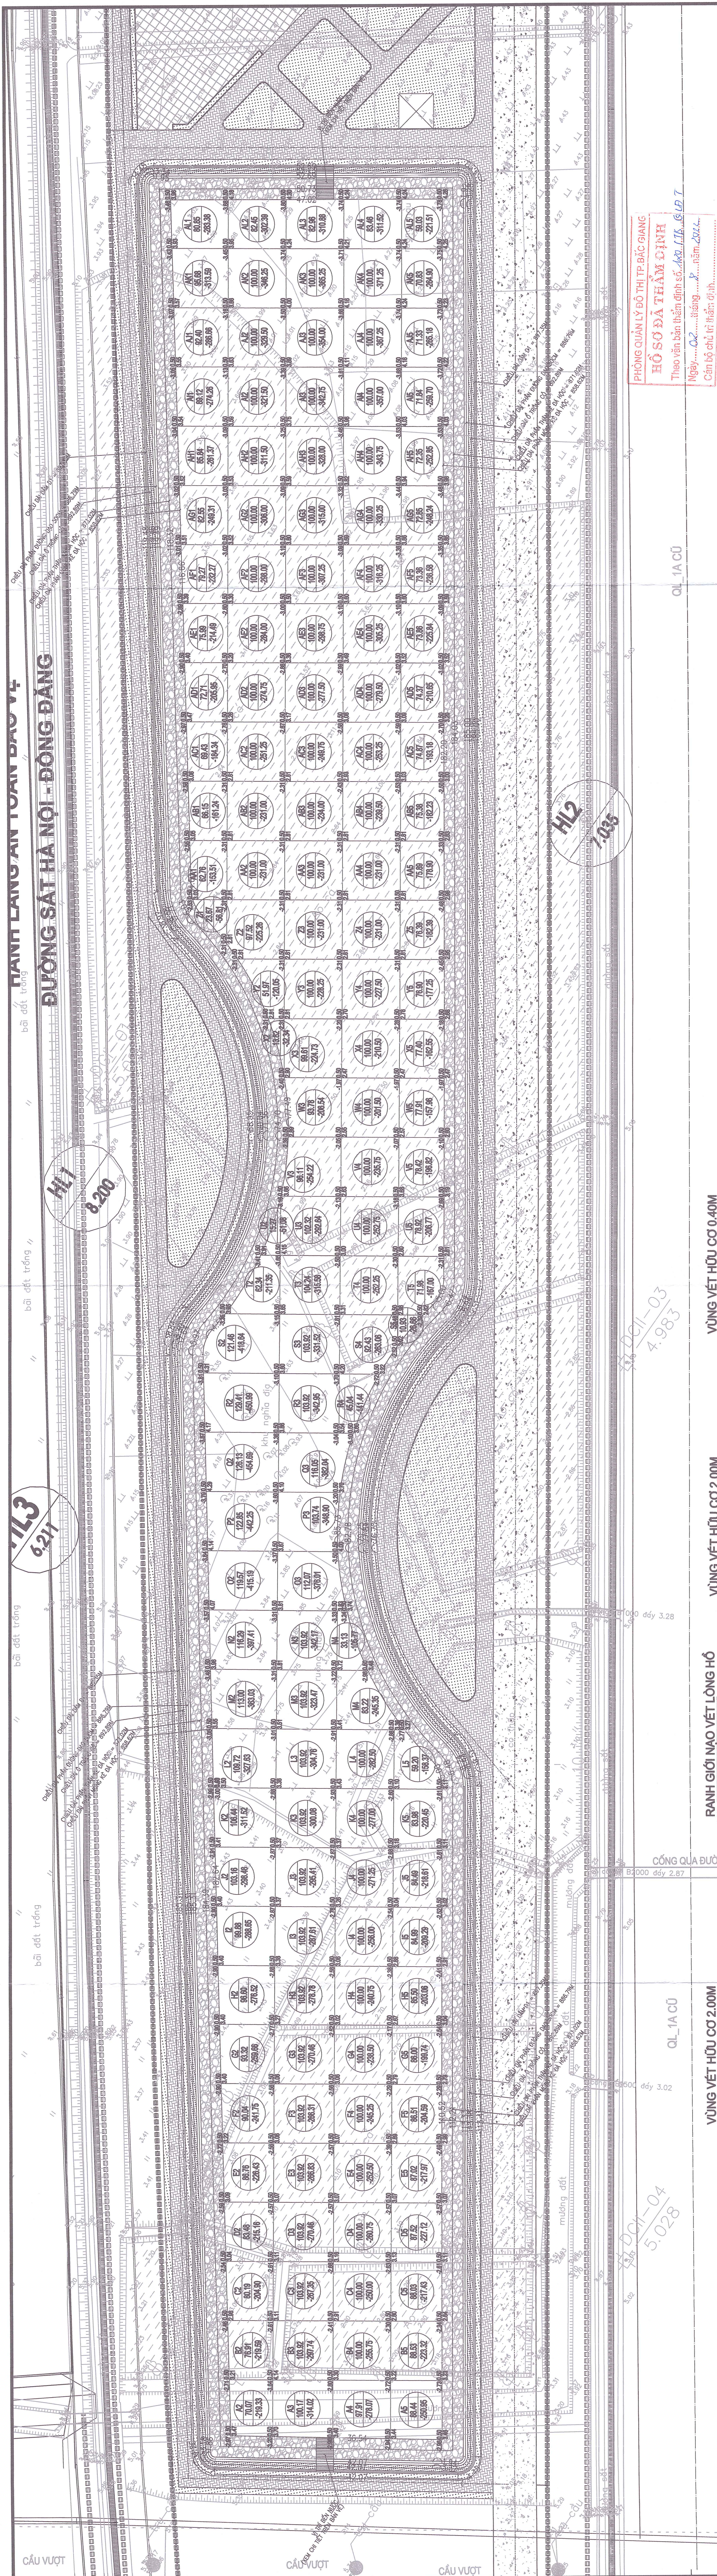[illegible]

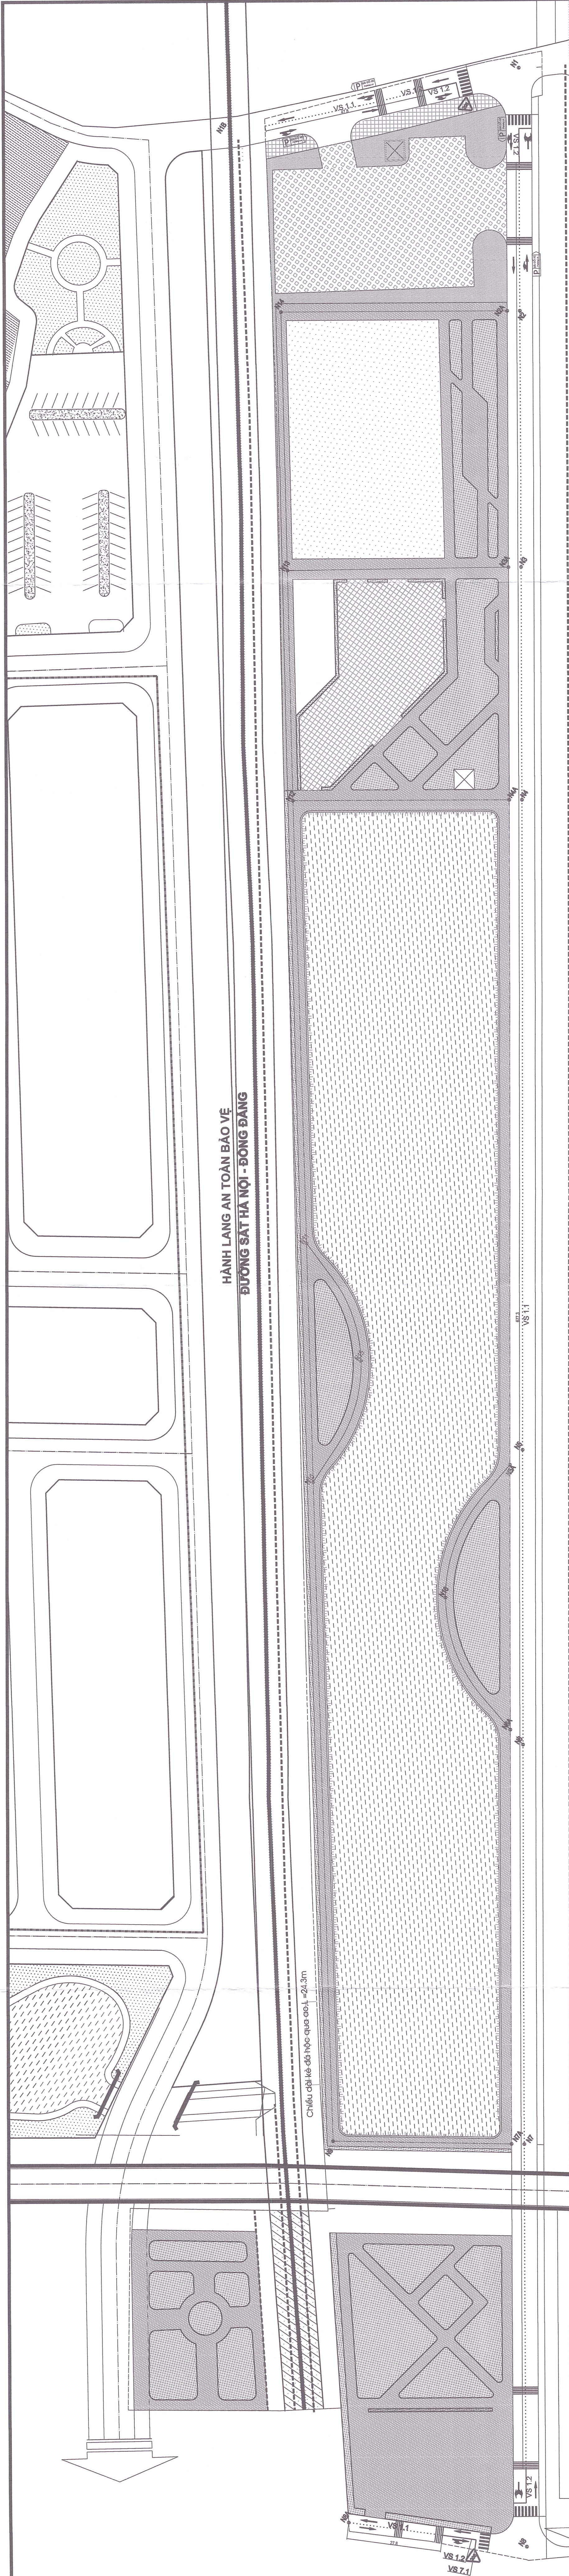

ĐI HÀ NỘI

ĐI KHU D

PHÒNG QUẢN LÝ ĐÔ THỊ TP. BẮC GIANG
HỒ SƠ ĐÁNH GIÁ
Theo văn bản thẩm định số 400 /TKC.ĐĐT
Ngày 02/08/2022
Cán bộ chịu trách nhiệm:


	TT. QUY HOẠCH XÂY DỰNG BẮC GIANG ĐC: 8, KINH VIÊN, TP. BẮC GIANG, T. BẮC GIANG ĐT: 090.355.714 - 090.355.715	BAN QUẢN LÝ ĐÔ THỊ TP. BẮC GIANG DỰ ÁN: MÔ BIỂU TÀI XE NGƯỢC CHIỀU VÀ KỶ HIỆU BIỂN BÁO CÁNH ĐƯỜNG XƯƠNG GÀNG, THÀNH PHỐ BẮC GIANG			
PHÓ GIÁM ĐỐC	HOÀNG OANH (CHỦ ĐẦU TƯ)				
CHỦ NHIỆM	HOÀNG BÌNH DUY				
CHỦ TRÌ	HOÀNG BÌNH DUY				
THIẾT KẾ VE	HOÀNG QUANG TÂN				
Kiểm tra	ĐAM ĐỨC BẮC	Tỉ lệ	GIAI ĐOẠN	H. THÀNH	KHBV
			TKBVT	..2022	GT - 01

SỐ VẠCH	HÌNH DÁNG + KÍCH THƯỚC (CM)	Ý NGHĨA SỬ DỤNG
VẠCH SỐ 7.1		VẠCH DỪNG XE
VẠCH SỐ 1.1		VẠCH PHÂN CHIA CÁC LÀN XE NGƯỢC CHIỀU (DANG VẠCH ĐƠN, ĐÚT NET, SƠN MÀU VÀNG)
VẠCH SỐ 1.2		VẠCH PHÂN CHIA CÁC LÀN XE NGƯỢC CHIỀU (DANG VẠCH ĐƠN, NET LIỀN, SƠN MÀU VÀNG)
VẠCH SỐ 7.3		VẠCH ĐI BỘ QUA ĐƯỜNG
VẠCH SỐ 6.3		VẠCH MÔI TÊN CHỈ HƯỚNG TRÊN MẶT ĐƯỜNG

SỐ BIỂN	HÌNH DÁNG	Ý NGHĨA SỬ DỤNG
I.444C		BIỂN BÁO ĐỖ XE
W.208		GAO NHAU VỚI ĐƯỜNG ƯU TIÊN

MẶT BẰNG TỔ CHỨC GIAO THÔNG

ÁP DỤNG: PHƯƠNG XƯƠNG GÀNG VÀ PHƯƠNG TẬP XƯƠNG, THÀNH PHỐ BẮC GIANG

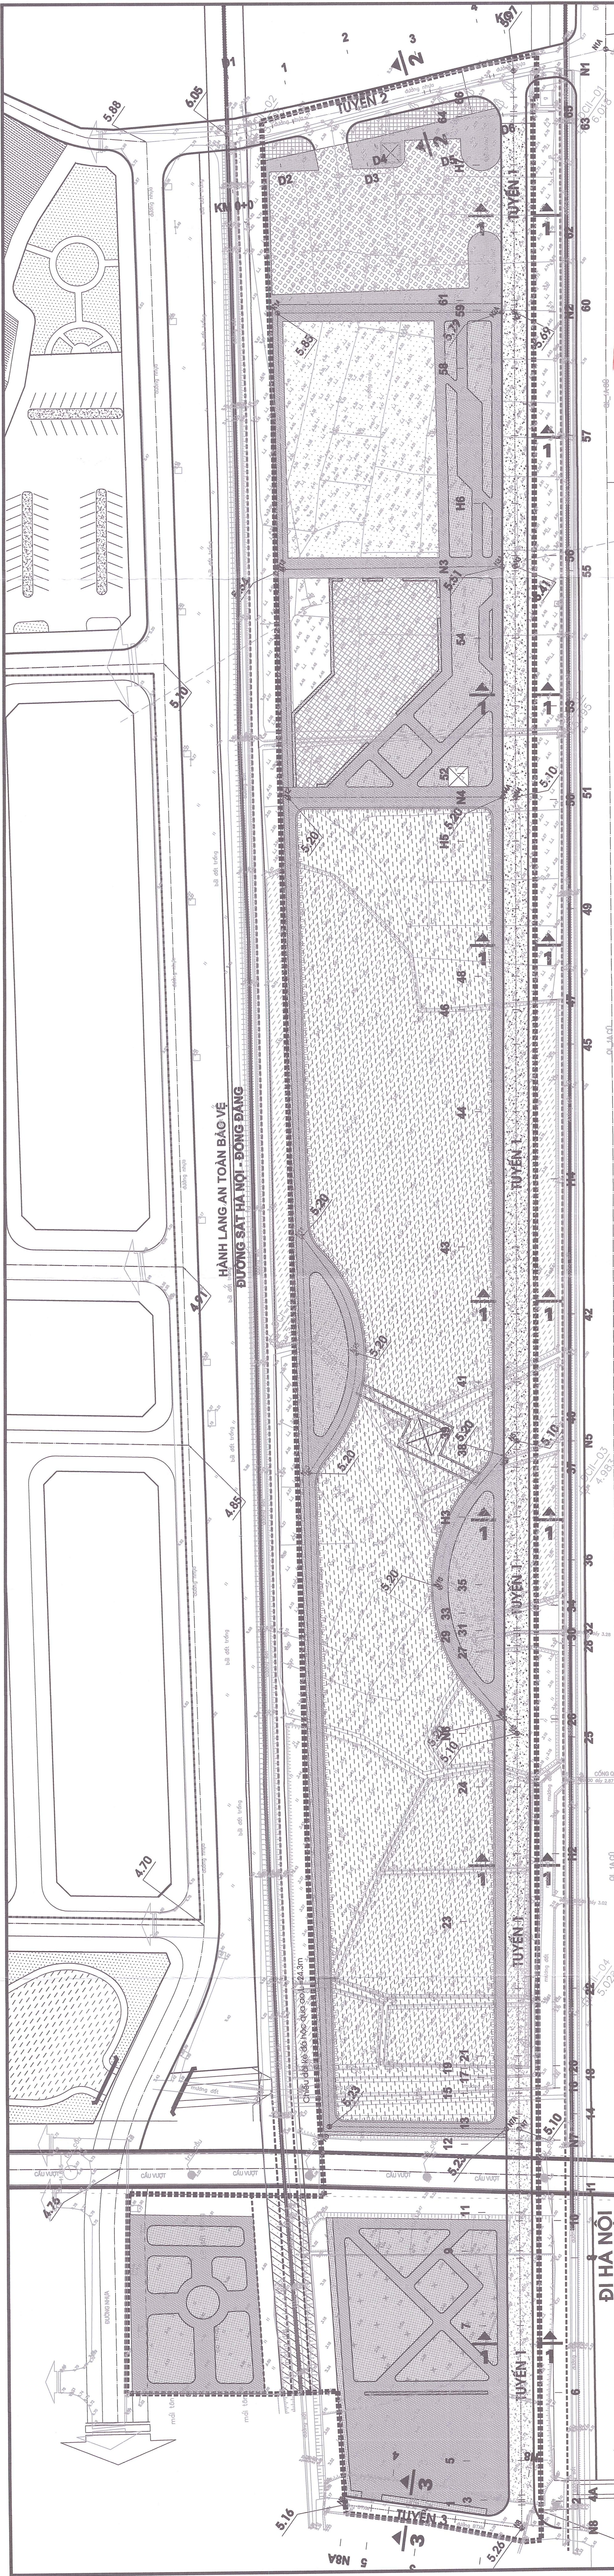

PHÒNG QUẢN LÝ ĐÔ THỊ TP. BẮC GIANG
HỒ SƠ ĐÁNH GIÁ
Theo văn bản thẩm định số 420/TA.Đ.ĐT
Ngày: 02/08/2022
Cấp bộ chủ trì thẩm định:

BẢNG TỌA ĐỘ NÚT					
TÊN NÚT	TỌA ĐỘ		TÊN NÚT	TỌA ĐỘ	
	X	Y		X	Y
N1	417843.123	2355349.903	N13	417680.770	2355327.494
N2	417786.618	2355309.911	N14	417739.882	2355371.964
N3	417726.208	2355267.154	N15	417504.473	2355169.370
N4	417688.561	2355226.353	N16	417463.045	2355108.530
N5	417514.408	2355117.242	N1A	417864.155	2355331.143
N6	417440.638	2355065.047	N1B	417776.843	2355408.798
N7	417349.218	2355000.325	N2A	417784.382	2355312.508
N8	417249.080	2354928.456	N3A	417723.362	2355270.151
N9	417313.264	2355050.870	N4A	417666.317	2355229.359
N10	417462.760	2355163.384	N5A	417508.058	2355117.348
N11	417525.420	2355210.543	N6A	417442.337	2355070.832
N12	417624.391	2355285.051	N7A	417347.040	2355003.384

KÝ HIỆU:

ĐƯỜNG NỘI BỘ

RANH GIỚI QUY HOẠCH


CAO ĐỘ TÌM ĐƯỜNG

CAO ĐỘ HIỆN TRẠNG

BÁN KÍNH ĐƯỜNG CONG NẴM (M)

BÁN KÍNH RẼ XE (M)

BÃI ĐỖ XE

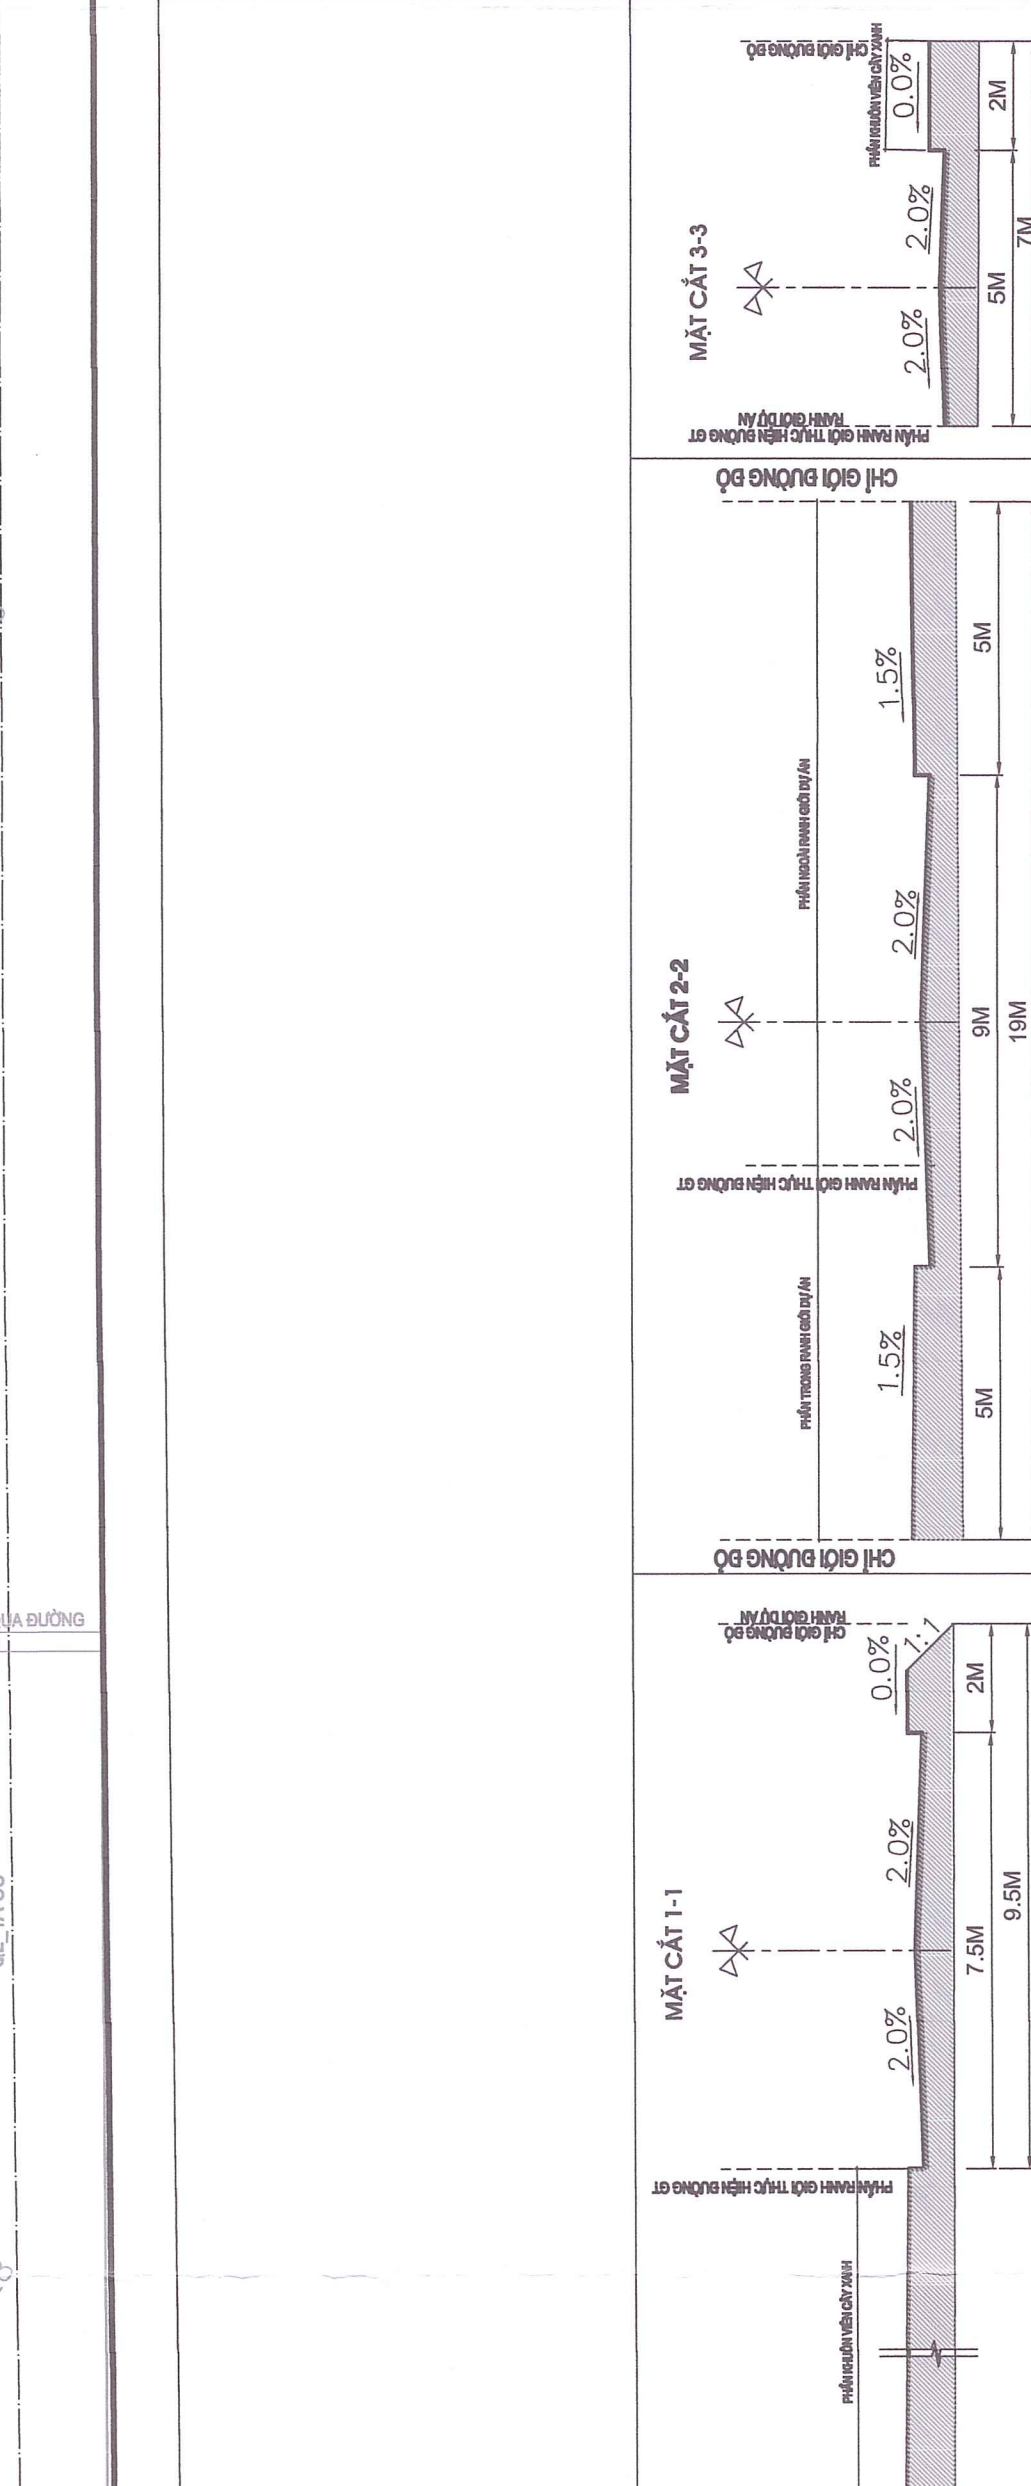

ĐI KHU DÃ

ĐI KHU NỘI


ĐI KHU ĐÃ

ĐI KHU DÃ

ĐI KHU NỘI

ĐI KHU ĐÃ

ĐI KHU DÃ
ĐI KHU NỘI
ĐI KHU ĐÃ

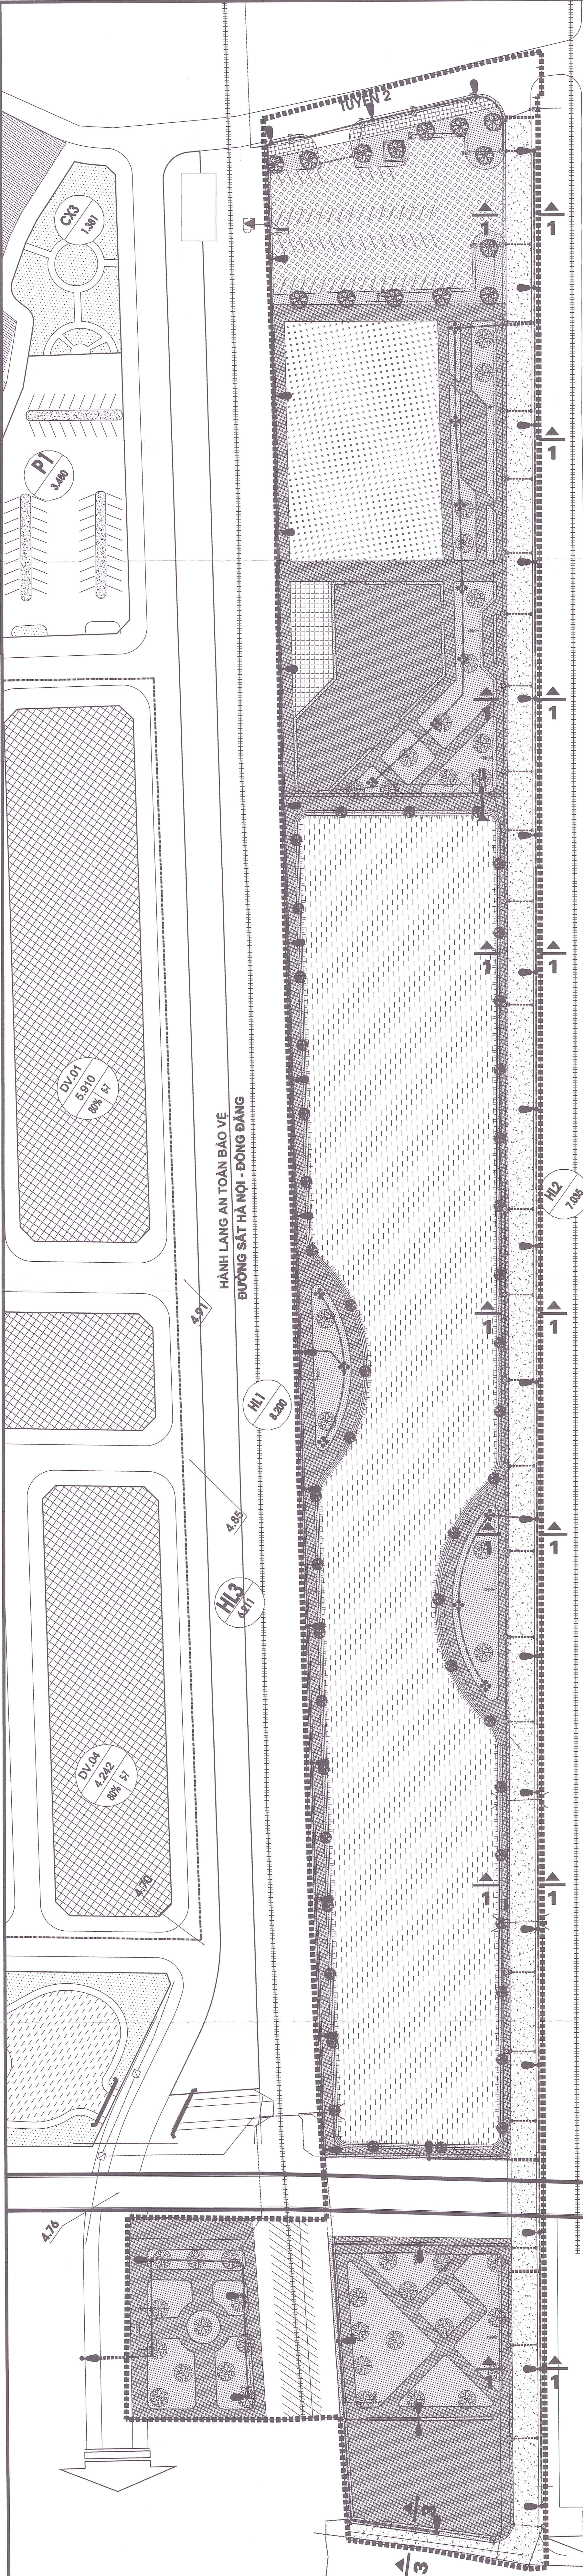

ĐI HÀ NỘI


5.00

CHÚ THÍCH:

- TRẠM BIẾN ÁP KỂU TREO 22/0.4KV HIỆN TRẠNG GIỮ NGUYÊN
- TRẠM BIẾN ÁP THÔN NON
- ĐƯỜNG ĐIỆN CHIẾU SÁNG 0.4KV CU/XLPE/PVC/DSTA/PVC 4X10MM2 ĐI NGẦM QUA VÍA HÈ
- ĐƯỜNG ĐIỆN 0.4KV
- ĐƯỜNG THOÁT NƯỚC MÙA
- ĐƯỜNG CẤP NƯỚC

ĐI ĐƯỜNG LÊ LỢI

- VI TRÍ ĐẶT CỘT ĐÈN CHIẾU SÁNG CAO 9M (CÁN ĐƠN)
- ĐÈN TRANG TRÍ SÂN VƯỜN 4 BÓNG
- TỦ ĐIỀU KHIỂN CHIẾU SÁNG
- VI TRÍ ĐẶT CỘT ĐÈN CHIẾU SÁNG CAO 9M (CÁN ĐÔI)

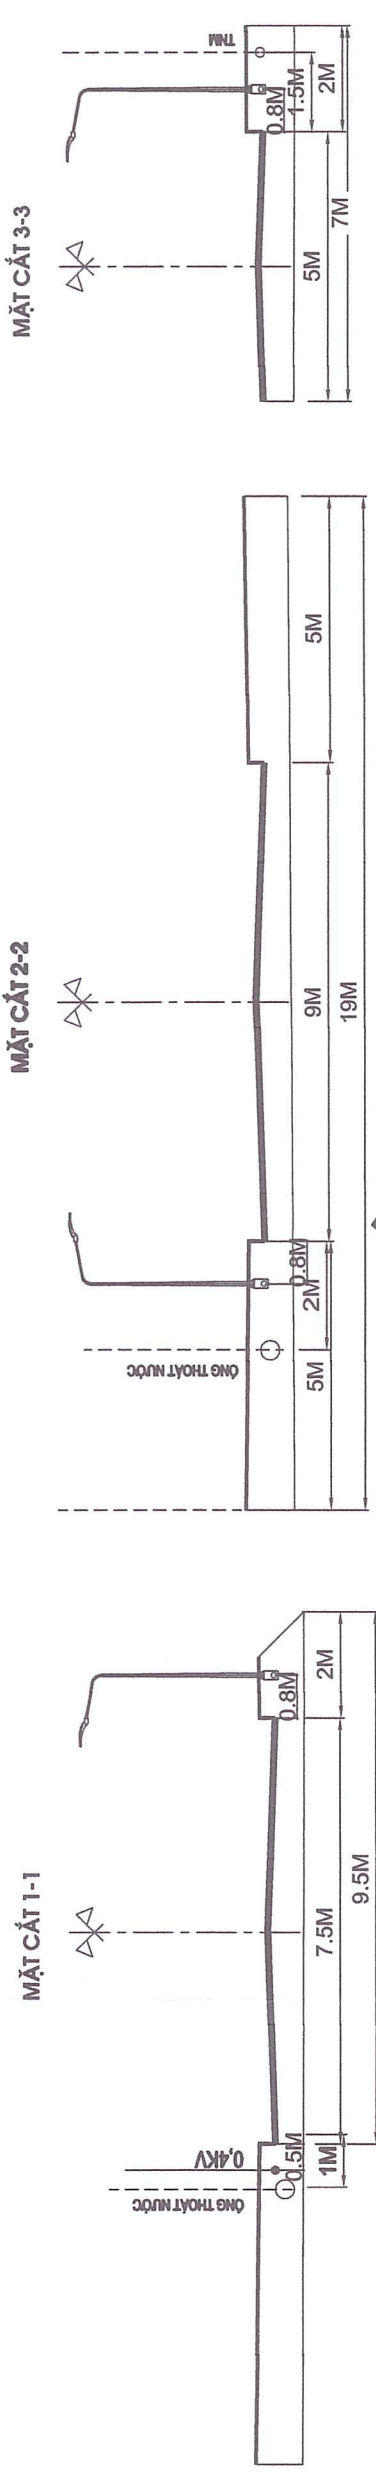

ĐI KHU DÂN CƯ SỐ 2

PHÒNG QUẢN LÝ ĐÔ THỊ TP BẮC GIANG
HỒ SƠ ĐÀ THẨM ĐỊNH
Theo văn bản thẩm định số 120/TT.B.6/LĐT
Ngày.....02.....tháng.....8.....năm 2022
Cán bộ chủ trì: Hàm Ớt Nh

ĐI KHU DÂN CƯ SỐ 2

	TT. QUY HOẠCH XÂY DỰNG BẮC GIANG ĐC: B. HANG VUONG - TP BẮC GIANG - HÀ NỘI ĐT: 0240.355719 - FAX: 0240.355718 E-MAIL: phongquandothi@bgi.gov.vn	BAN QUẢN LÝ KHU DÂN CƯ PHỐ BẮC GIANG DỰ ÁN : HỒ ĐIỀU HÒA VÀ TÁO NƯỚC TIỀN CÂY XANH CẠNH BƯỜNG XƯƠNG GIANG, THÀNH PHỐ BẮC GIANG
PHÓ GIÁM ĐỐC	HOÀNG DANH TRƯỜNG AN GIANG	
CHỦ NHIỆM	HOÀNG ĐÌNH DUY	
CHỦ TRÌ	NGUYỄN TRONG TRUNG	
THIẾT KẾ - VẼ	MAI QUANG HÒA	
Kiểm tra	NGUYỄN TRONG TRUNG	
TỈ LỆ	GIAI ĐOẠN	H. THÀNH
.....	TKB/TC	.../2022
MẶT BẰNG TỔNG HỢP ĐƯỜNG DÂY, ĐƯỜNG ống		KHBV
ĐƠN VỊ: PHÒNG XƯƠNG GIANG VÀ PHÒNG THỦ XƯƠNG, THÀNH PHỐ BẮC GIANG		BOZ - 01

