



**DỰ ÁN KHU NHÀ Ở XÃ HỘI TẠI KHU
ĐÔ THỊ PHÍA ĐÔNG BẮC, PHƯỜNG
BẮC GIANG, TỈNH BẮC NINH**

Hạng mục | *Item:*
NHÀ Ở XÃ HỘI

Địa điểm | *Location:*
PHƯỜNG BẮC GIANG, TỈNH BẮC NINH

HỒ SƠ THỎA THUẬN ĐẦU NỐI THOÁT NƯỚC MƯA

CHỦ ĐẦU TƯ
CÔNG TY CỔ PHẦN ARITA


ĐƠN VỊ THỎA THUẬN
TRUNG TÂM THOÁT NƯỚC VÀ XỬ LÝ NƯỚC THẢI

DỰ ÁN KHU NHÀ Ở XÃ HỘI TẠI KHU ĐÔ THỊ PHÍA ĐÔNG BẮC, PHƯỜNG BẮC GIANG, TỈNH BẮC NINH

Hạng mục | *Item:*
NHÀ Ở XÃ HỘI

Địa điểm | *Location:*
PHƯỜNG BẮC GIANG, TỈNH BẮC NINH

HỒ SƠ THỎA THUẬN ĐẦU NÓI THOÁT NƯỚC MƯA

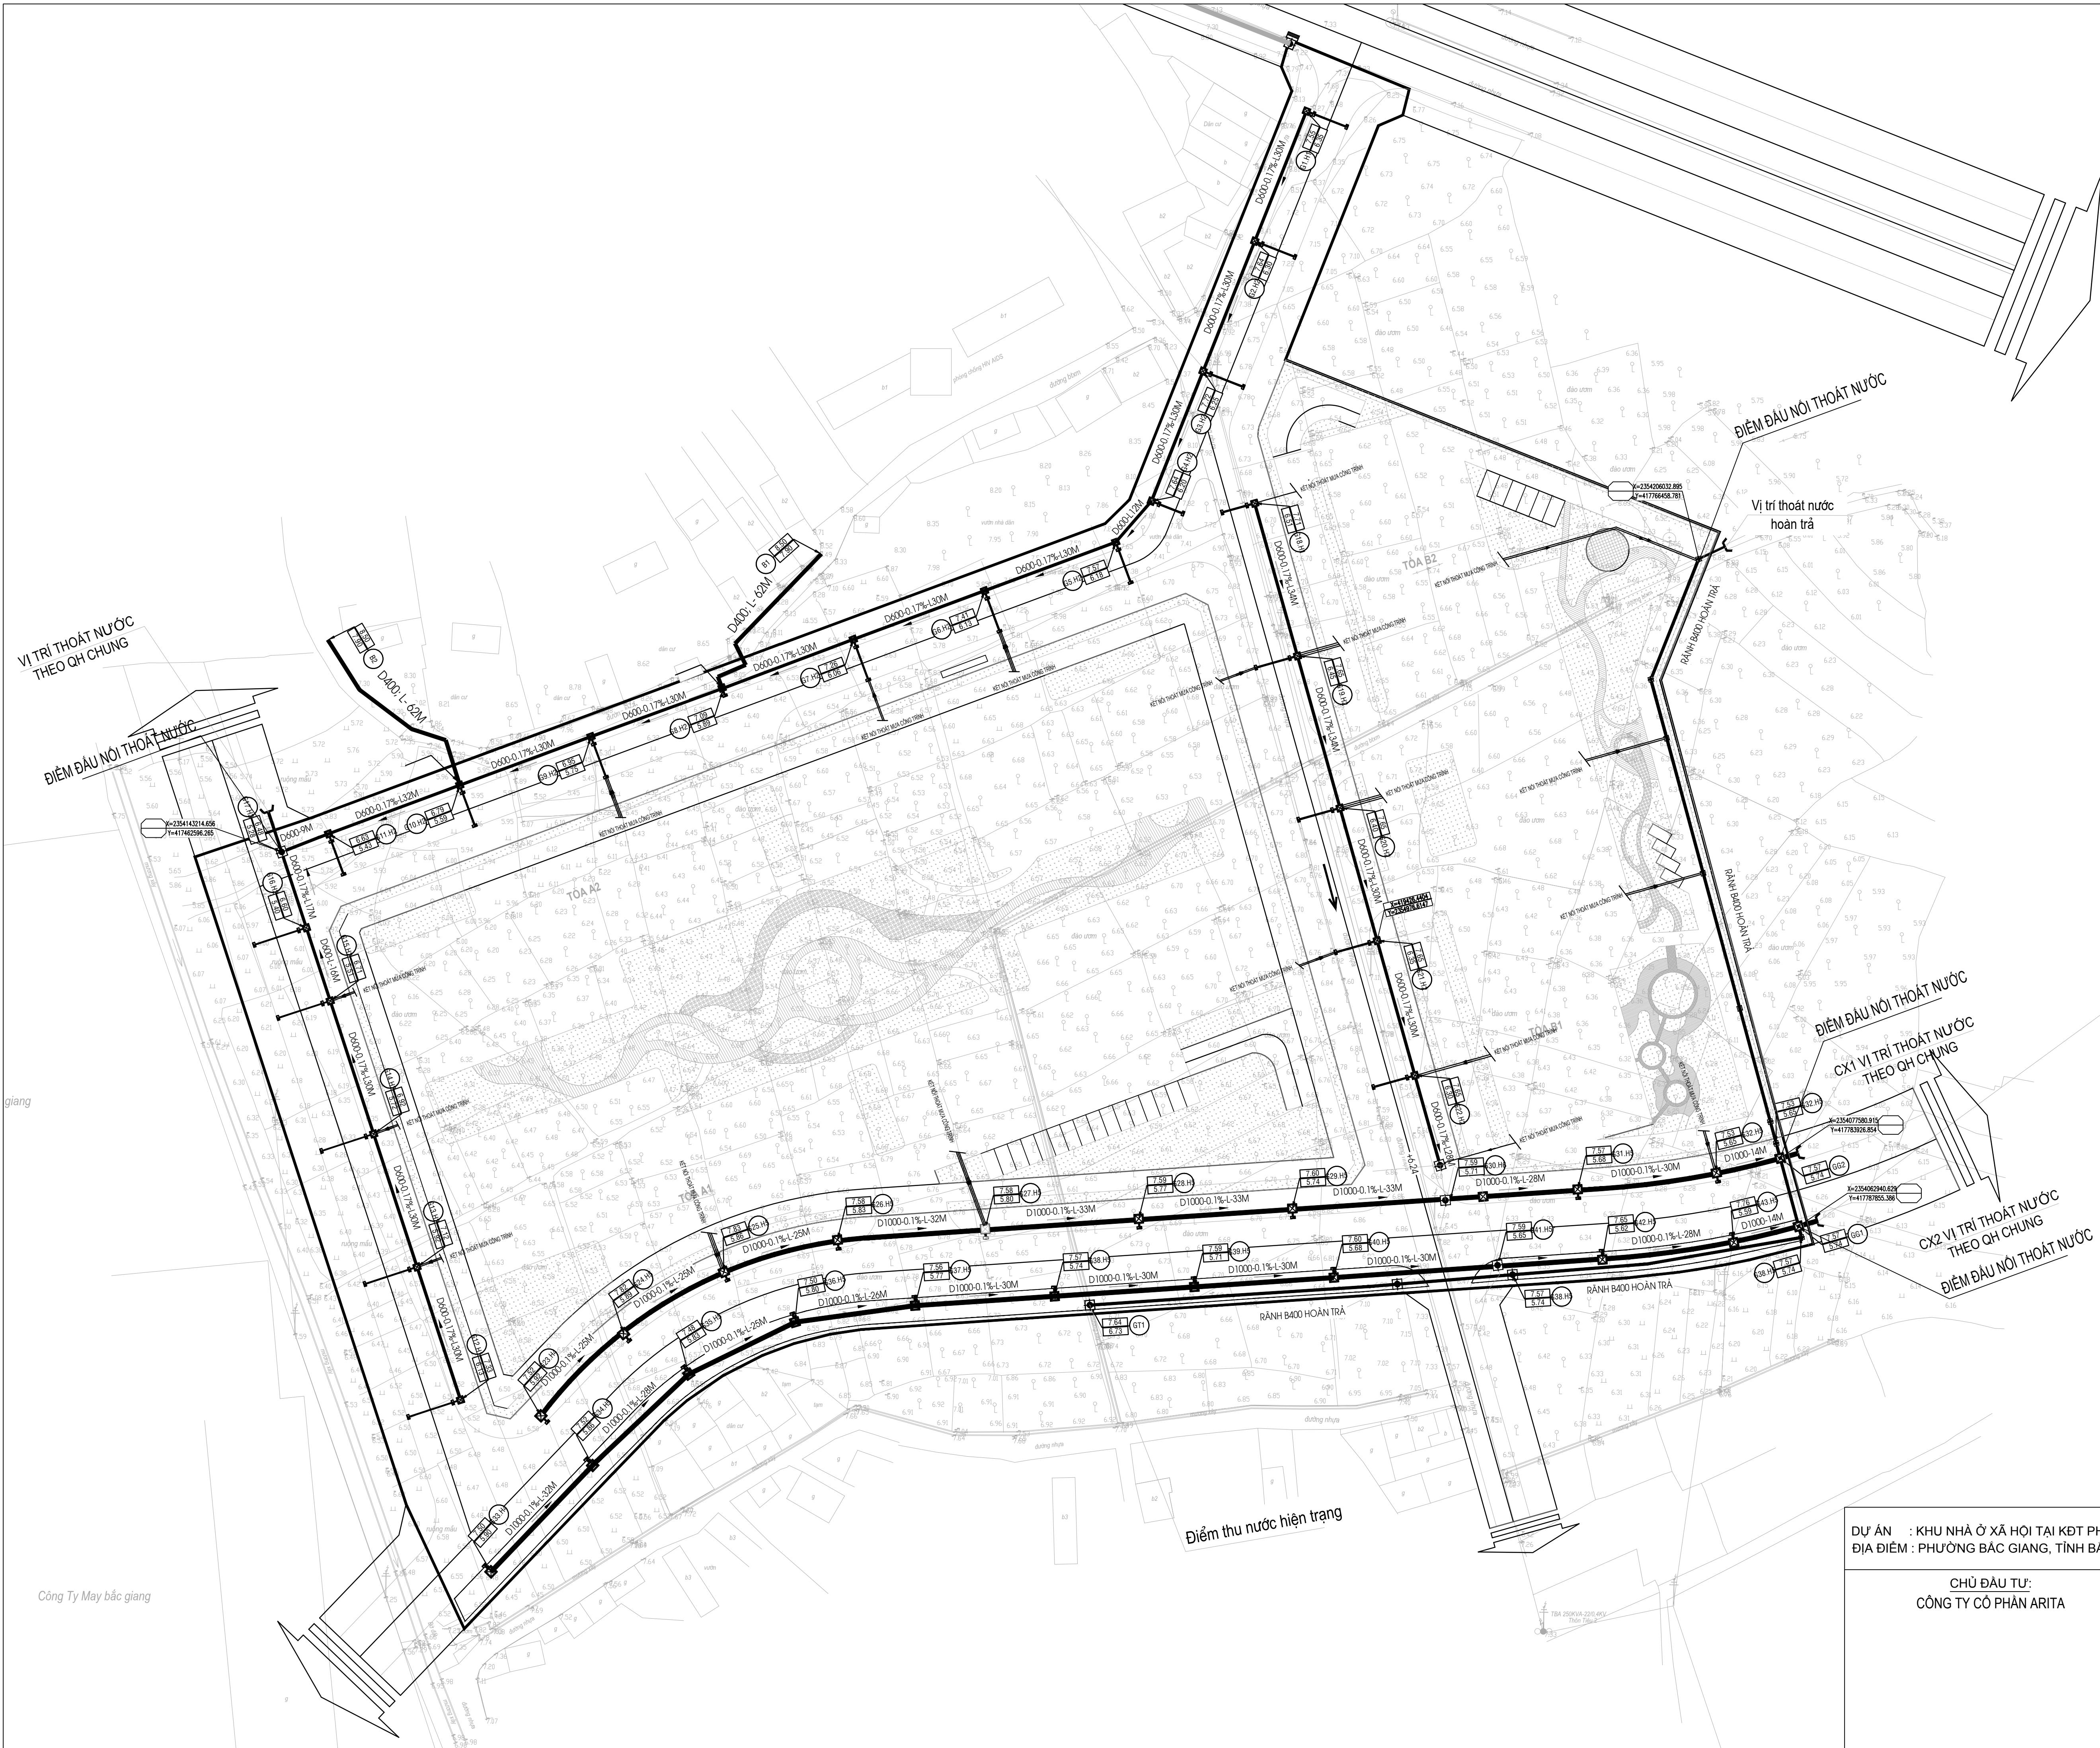

VỊ TRÍ THOÁT NƯỚC
THEO QH CHUNG

ĐIỂM ĐẦU NƠI THOÁT NƯỚC

Vị trí thoát nước
hoàn trả





ĐIỂM ĐẦU NƠI THOÁT NƯỚC
CX1 VỊ TRÍ THOÁT NƯỚC
THEO QH CHUNG

CX2 VỊ TRÍ THOÁT NƯỚC
THEO QH CHUNG





TỔNG MẶT BẰNG THOÁT NƯỚC MƯA

DỰ ÁN : KHU NHÀ Ở XÃ HỘI TẠI KĐT PHÍA ĐÔNG BẮC, P. BẮC GIANG, T. BẮC NINH ĐỊA ĐIỂM : PHƯỜNG BẮC GIANG, TỈNH BẮC NINH	
CHỦ ĐẦU TƯ: CÔNG TY CỔ PHẦN ARITA	ĐƠN VỊ THỎA THUẬN: TRUNG TÂM THOÁT NƯỚC VÀ XỬ LÝ NƯỚC THẢI

CHI TIẾT GA THU THẨM NƯỚC MÙA
(TRƯỜNG HỢP NỐI CỐNG VÀ RÃNH)

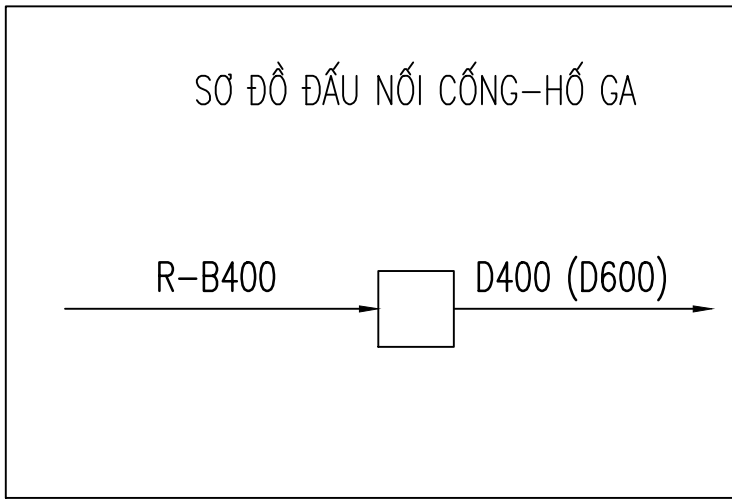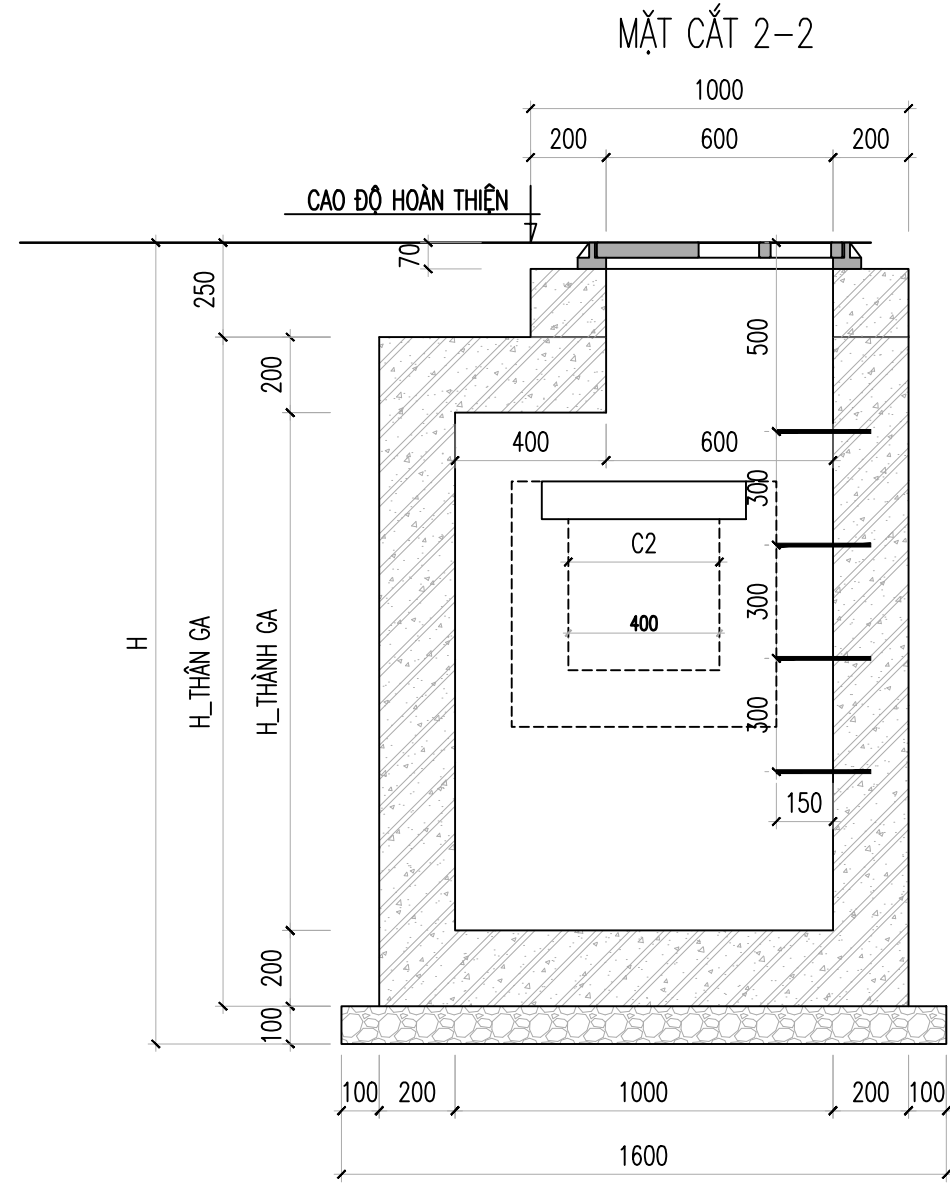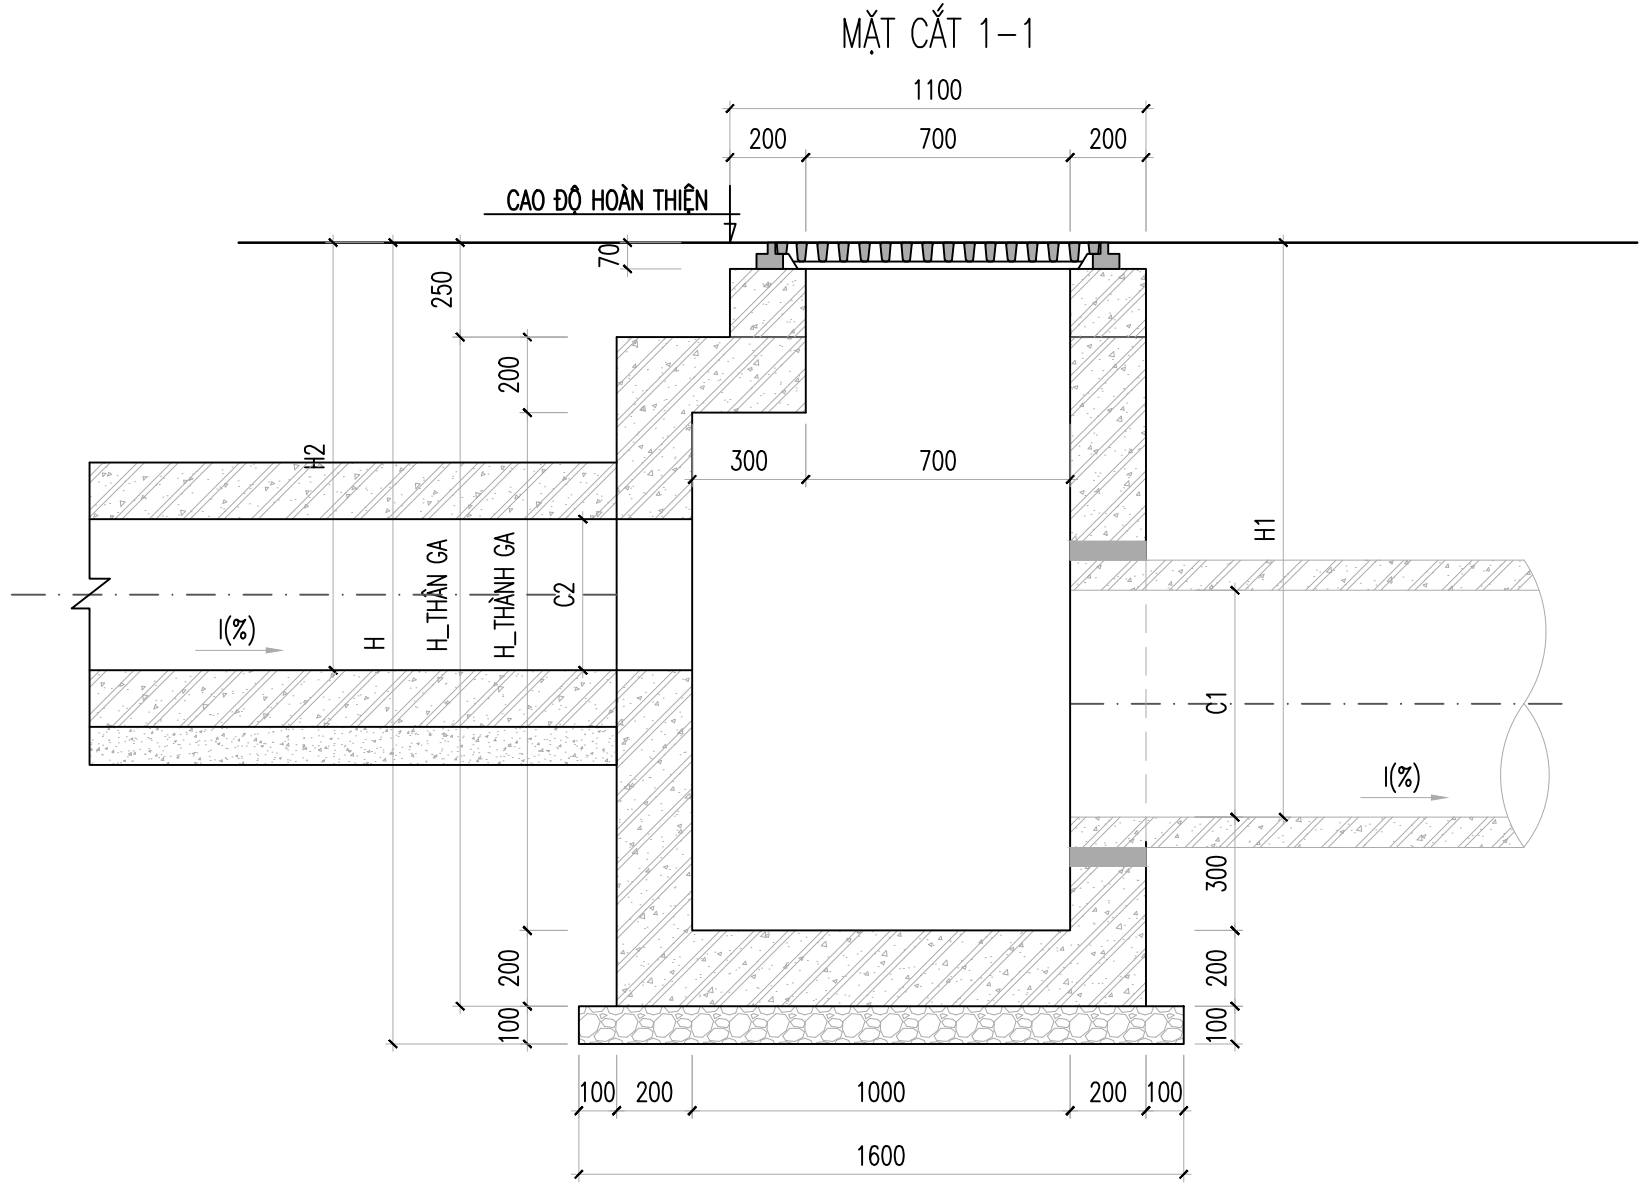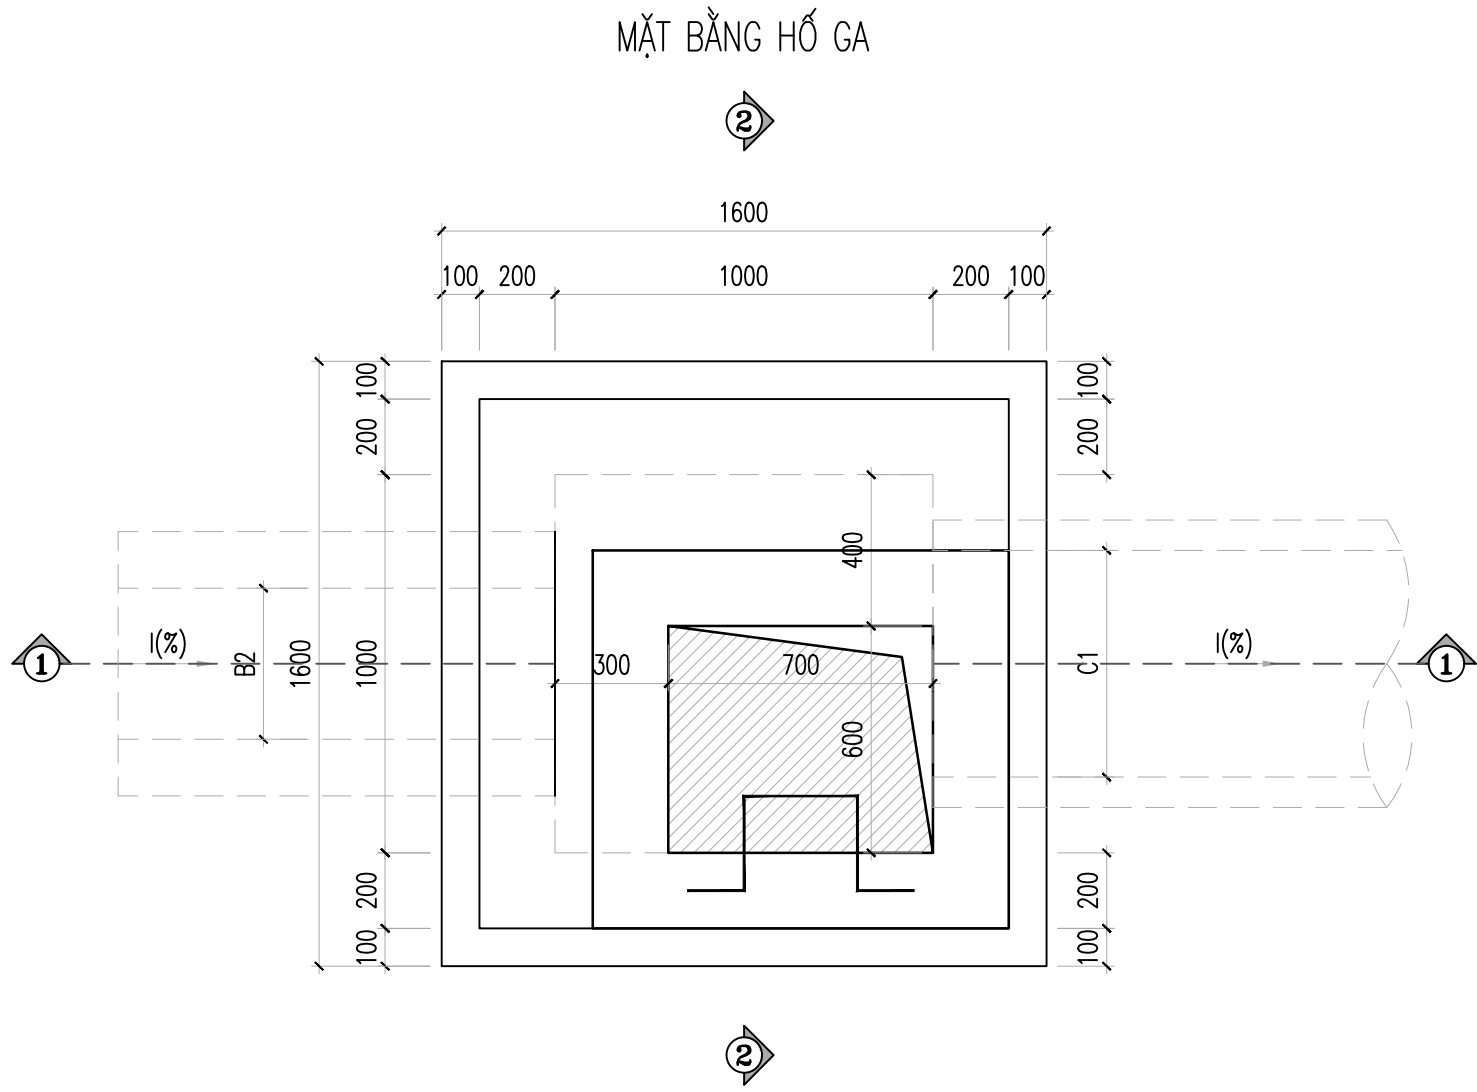






CHI TIẾT GA NƯỚC MÙA ĐẦU NỐI

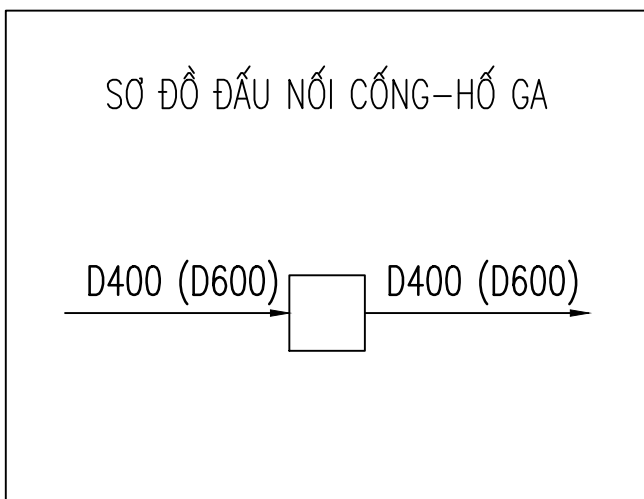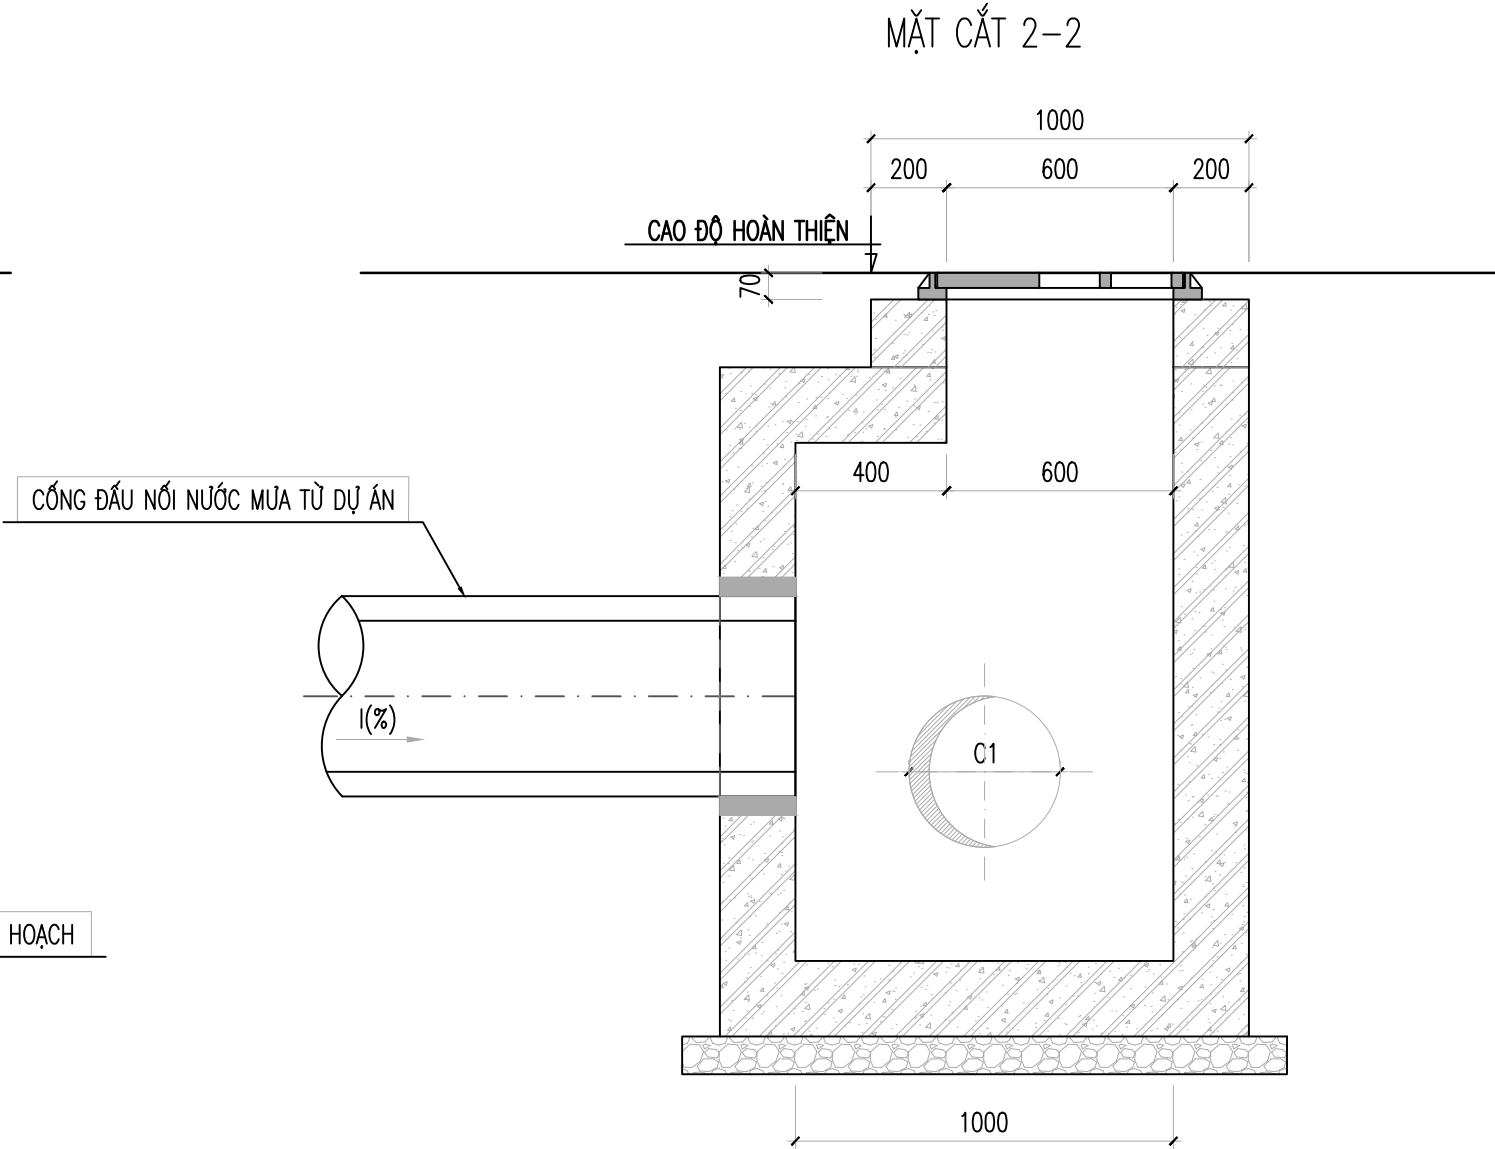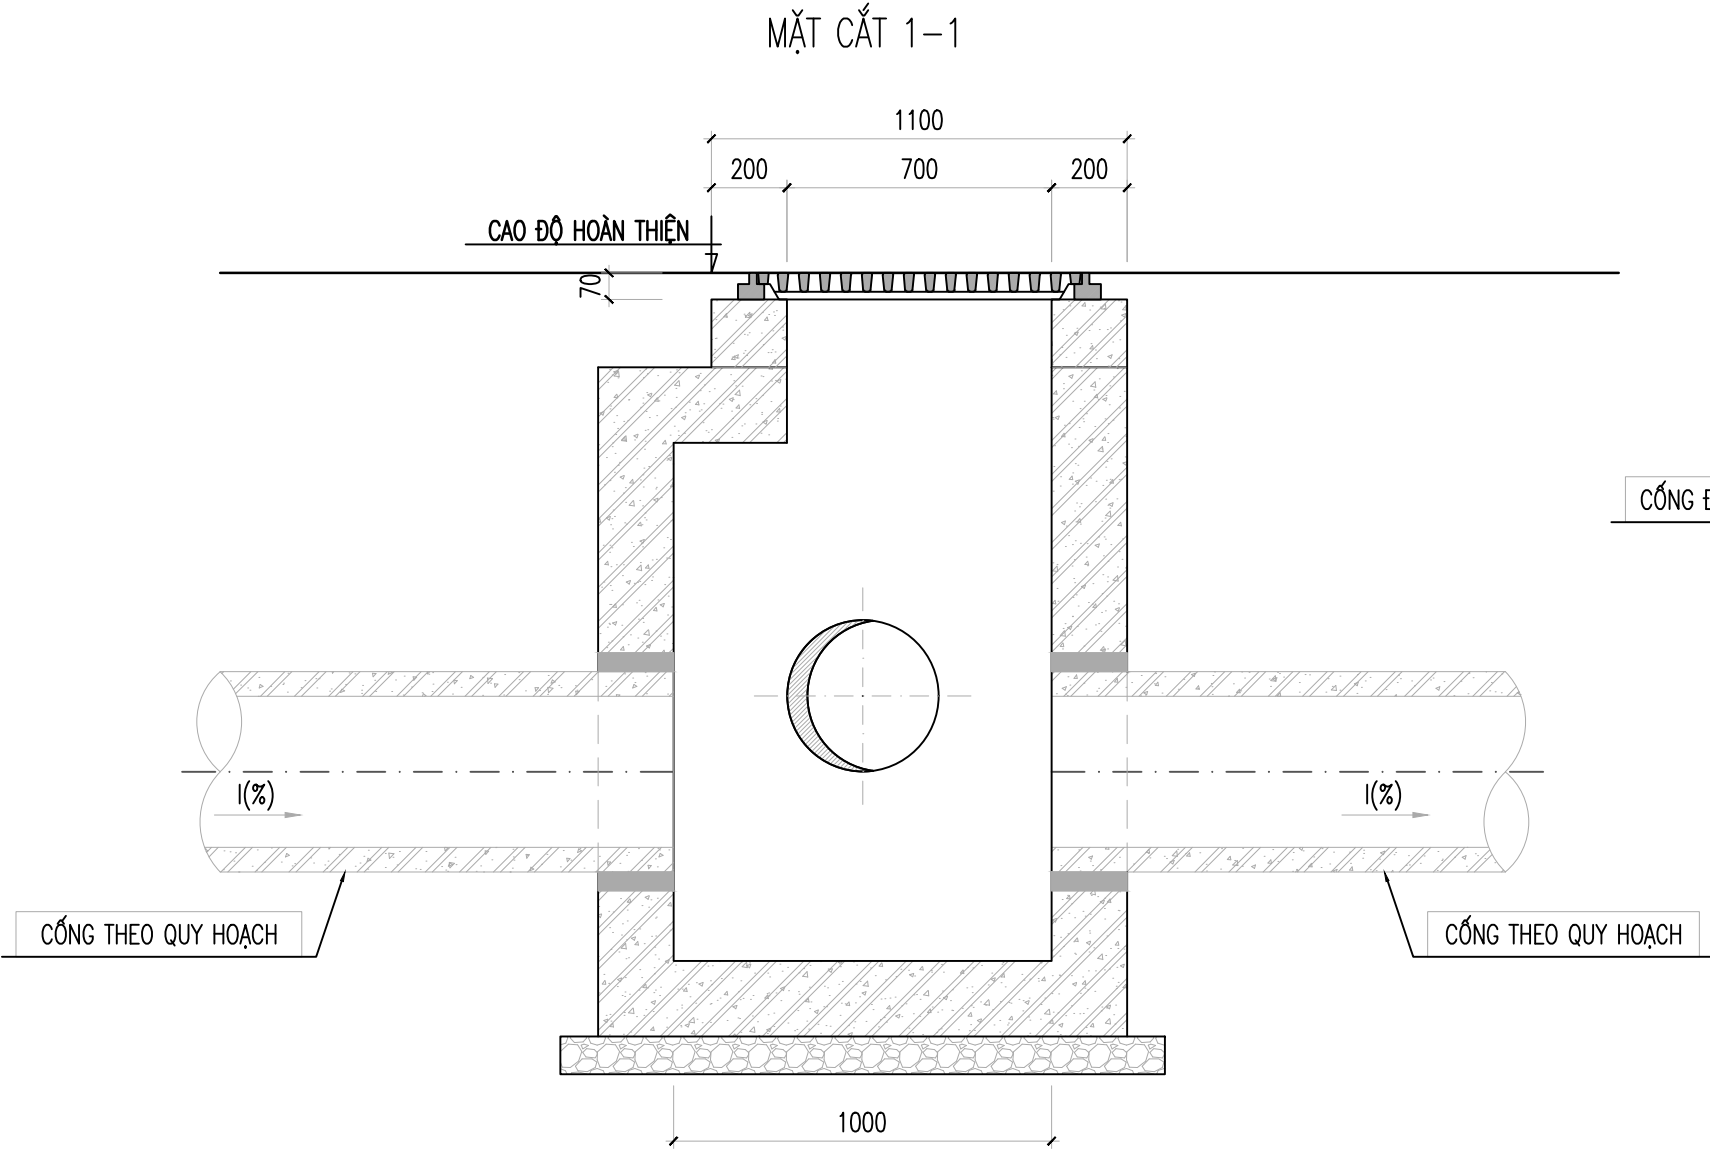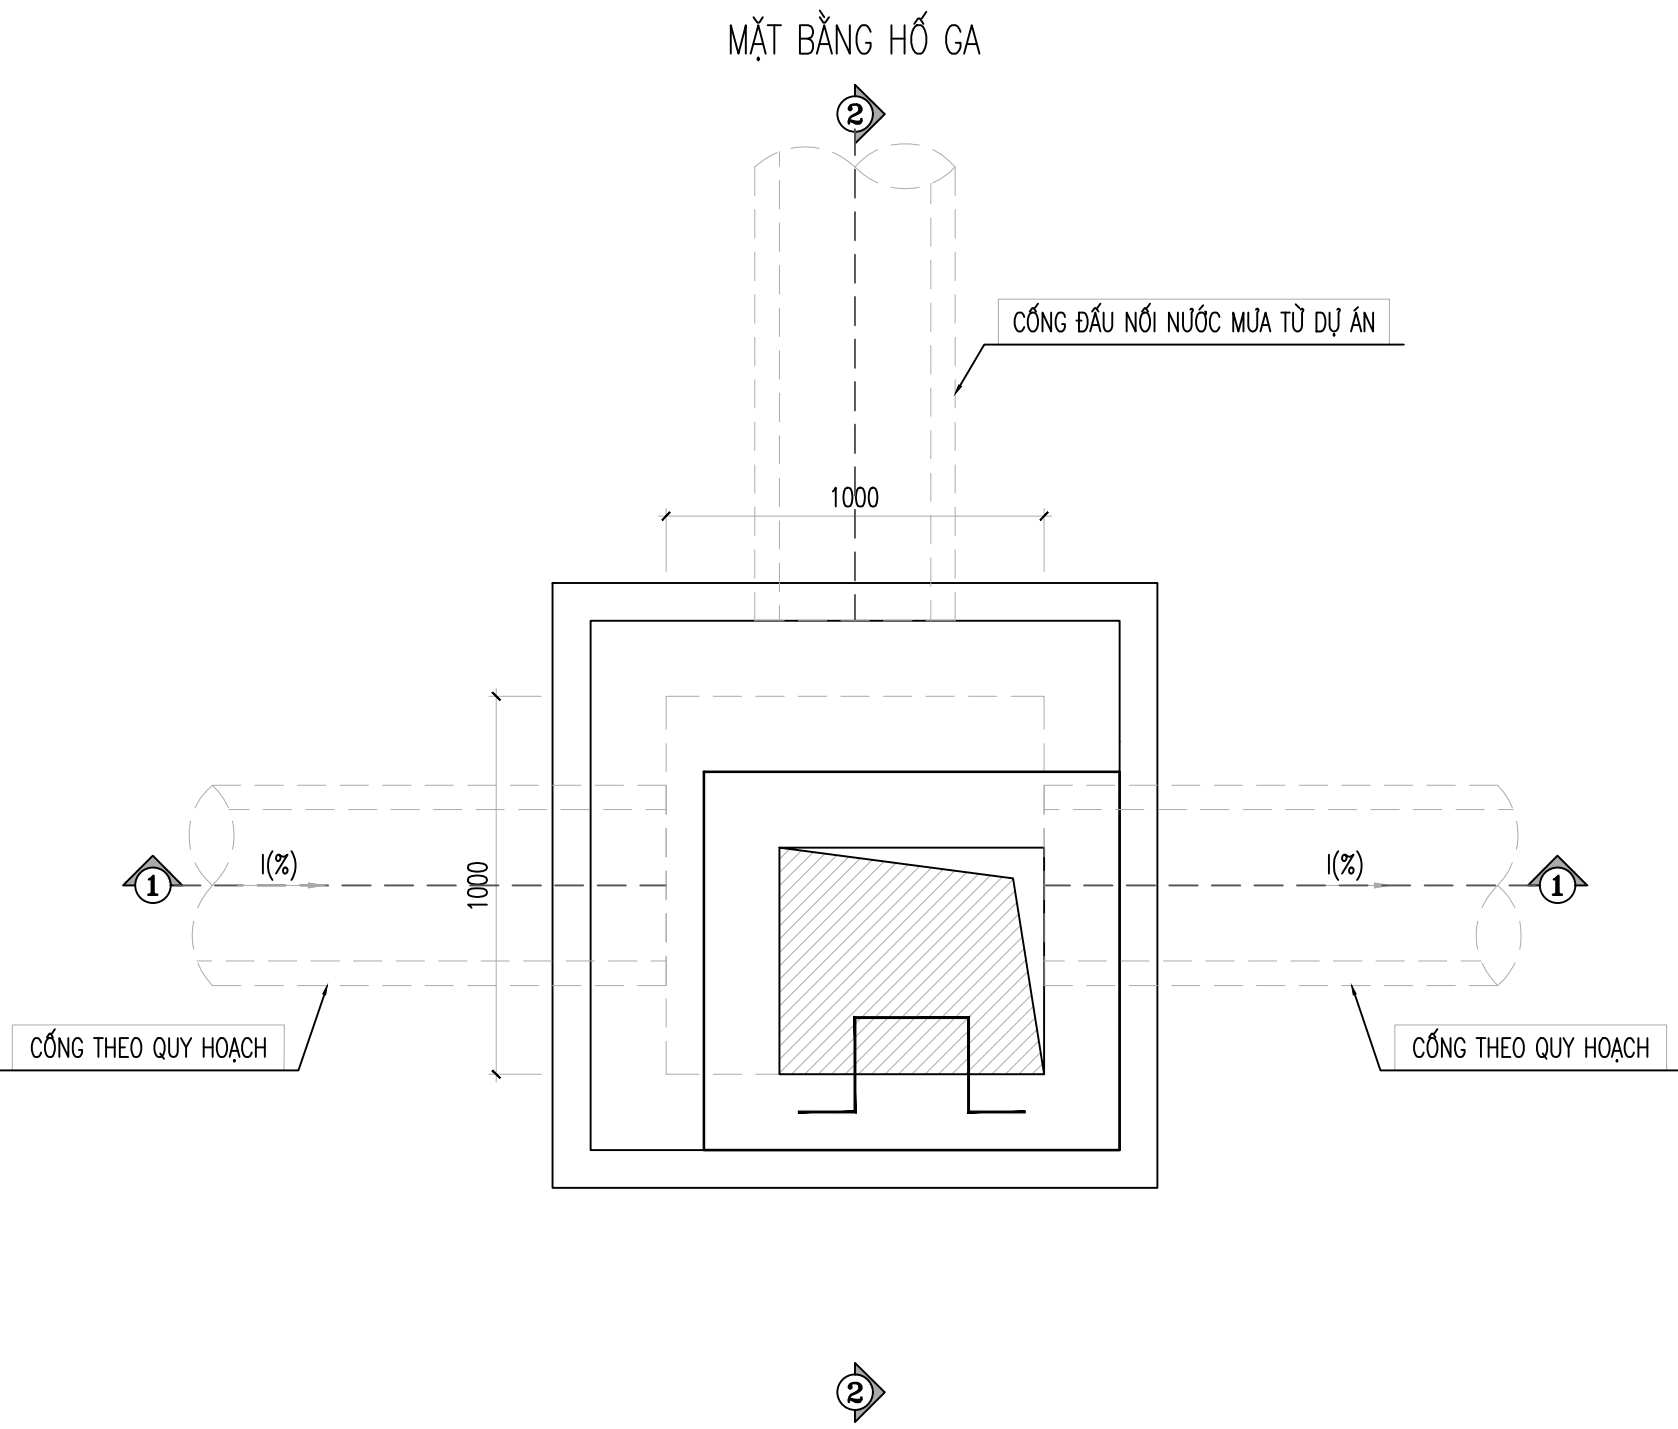



CHI TIẾT CẤU TẠO THOÁT NƯỚC MÙA - TỜ 1

DỰ ÁN : KHU NHÀ Ở XÃ HỘI TẠI KĐT PHÍA ĐÔNG BẮC, P. BẮC GIANG, T. BẮC NINH ĐỊA ĐIỂM : PHƯỜNG BẮC GIANG, TỈNH BẮC NINH	
CHỦ ĐẦU TƯ: CÔNG TY CỔ PHẦN ARITA	ĐƠN VỊ THỎA THUẬN: TRUNG TÂM THOÁT NƯỚC VÀ XỬ LÝ NƯỚC THẢI

CẤP TẢI CAO, KÍ HIỆU: C-ÁP DỤNG CỐNG DƯỚI LÒNG ĐƯỜNG

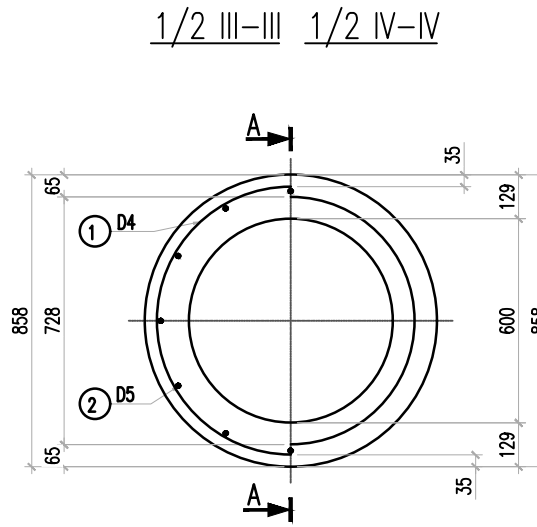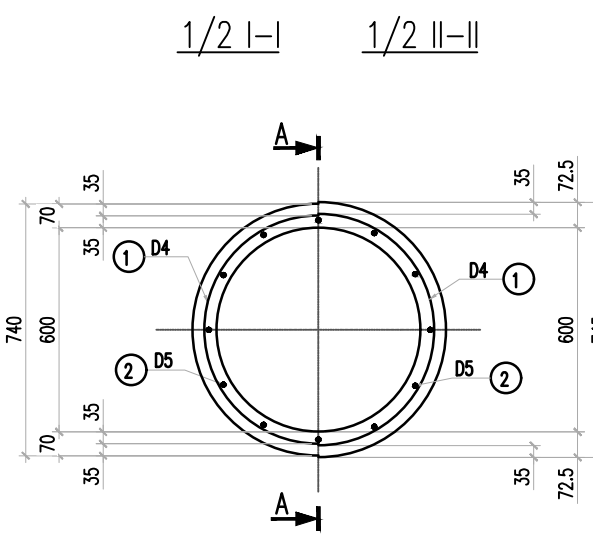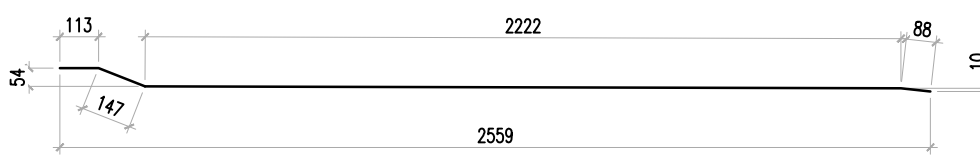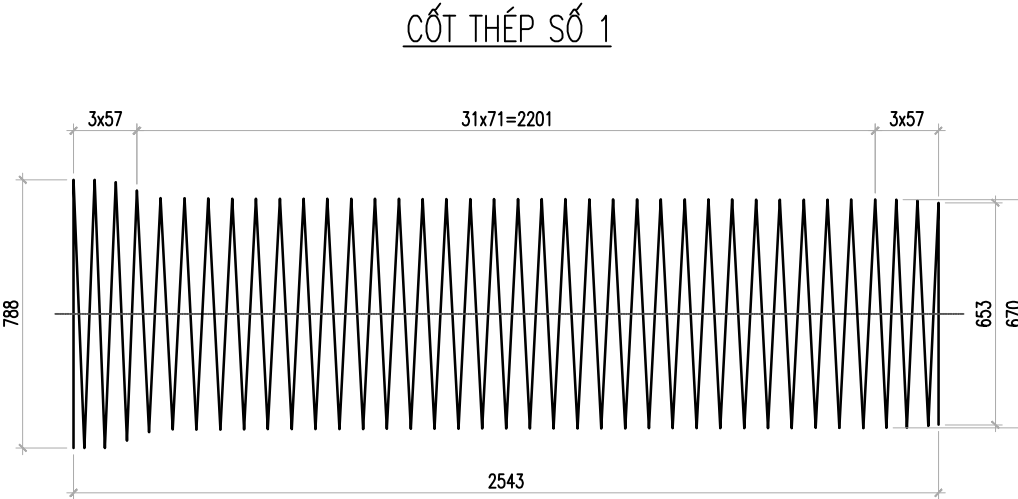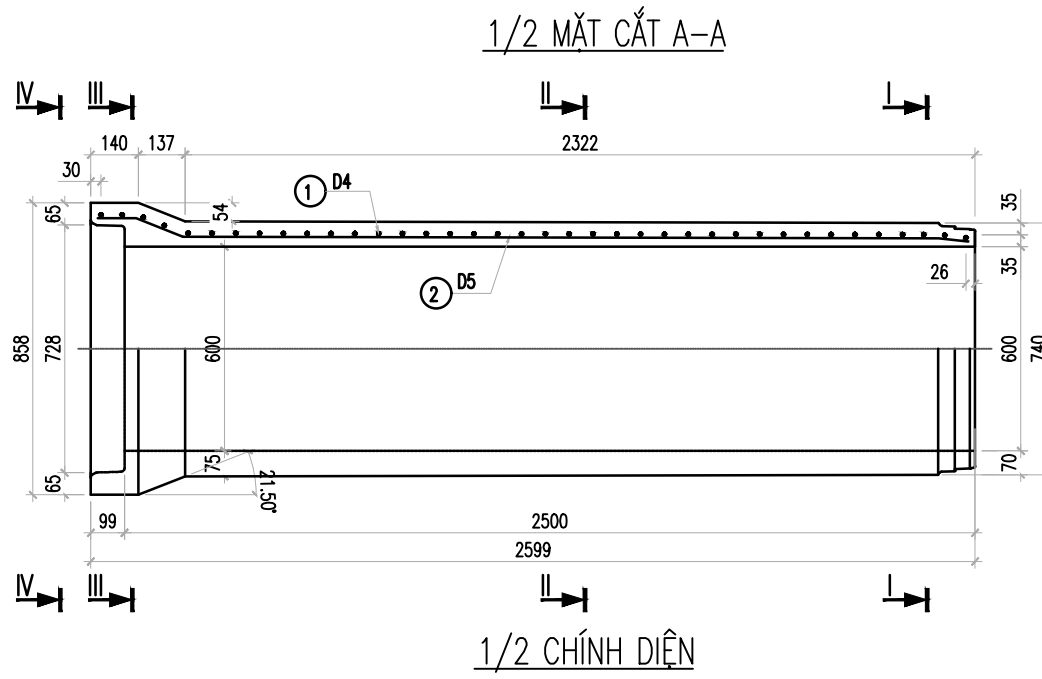

KHỐI	QUY CÁCH VẬT TƯ	SỐ THÀNH	CHIỀU DÀI MỘT THÀNH	TỔNG CHIỀU DÀI	TRỌNG LƯỢNG ĐƠN VỊ	KHỐI LƯỢNG
	MM	TH	MM	M	KG/M	KG
①	D4	1	81323	81.32	0.099	8.05
②	D5	12	2569	30.83	0.155	4.78
	CỘNG					12.83
	BỂ TÔNG M300, D4 1x2				0.382 M3/ 1 ĐỐT CỘNG	




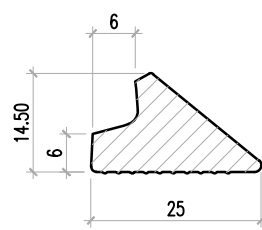
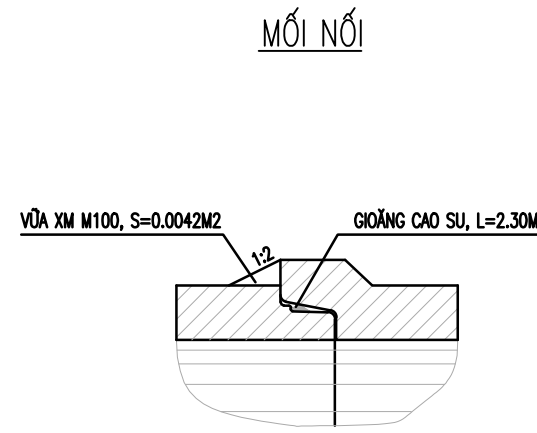


CHỈ DẪN:





- KINH THƯC: TRẦN BẢO VỆ CHỈ BẢNG MÀU;
- CÔNG TRÌNH BỨC ĐÓNG THIẾT KẾ THÉO THẺ CHUẨN TÊN 1913-1912: CẤP TÊN CAO, KÍ HIỆU: C;
- CÔNG ĐÓNG CHẾ TẠO BẢNG CÔNG NHÊ QUẢ Y TÂM KẾT HỢP PUNG CÚP;
- CỐT CƯỜNG ĐÓNG THIẾT KẾ THÉO THẺ CHUẨN TÊN 10799-2010: CỐ CÔNG CHỮ TÀI THÔNG THƯỜNG, KÍ HIỆU: C;
- CỐT CƯỜNG ĐÓNG THÉP C28A2-T10 THEO THẺ TÊN 1651-1-2018;
- LÊN KẾT NỐI HƯỚNG THANH CỐT THÉP ĐƯỢC TÊN HƯỚNG BẮT MÀN HẠNH HƯỚNG;
- CHẾHU CÁP VỚI LƯỚI DÂY THÉP NHẸN CỐT T0 0.5-0.40;
- BẮT BÀN BÀ ĐƯỢC LƯỚI DÂY THÉP ĐƯỜNG CAO THƯỜNG;
- CHỮ TÊN CÔNG CỐ CÔNG MÀU THANH CỐT HƯỚNG, TRƯỚC KHI HỢP CỘNG CỐT KẾT CƯỜNG

NHÀ THIẾT KẾ CÔNG TRÌNH TÀI THÔNG SỞ KẾT THÚT CỦA CÔNG TRÌNH THÉP THÉO THẺ CHUẨN TÊN 1913-1912.

CẤU TẠO CHUNG CỐNG TRÒN BTCT D600
CẤP TẢI TIÊU CHUẨN, KÍ HIỆU: TC-ÁP DỤNG CỐNG DƯỚI VĨA H

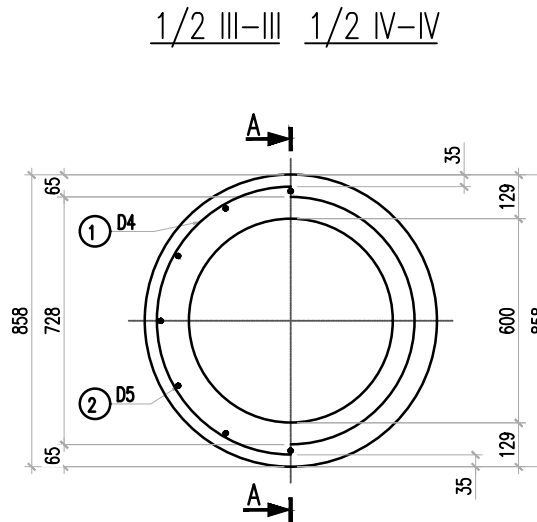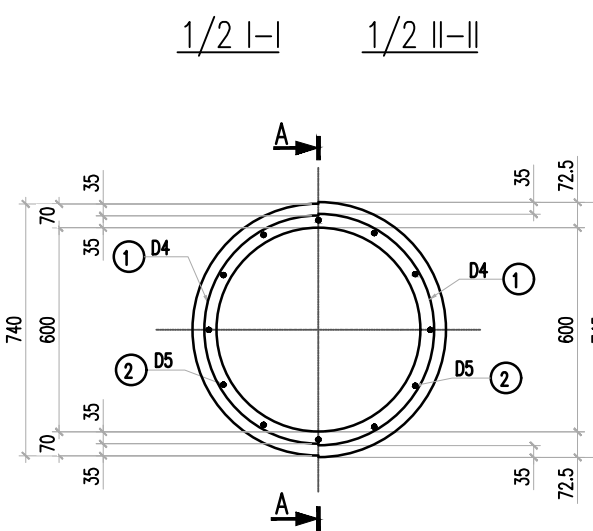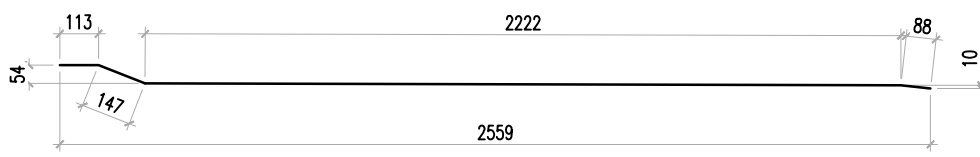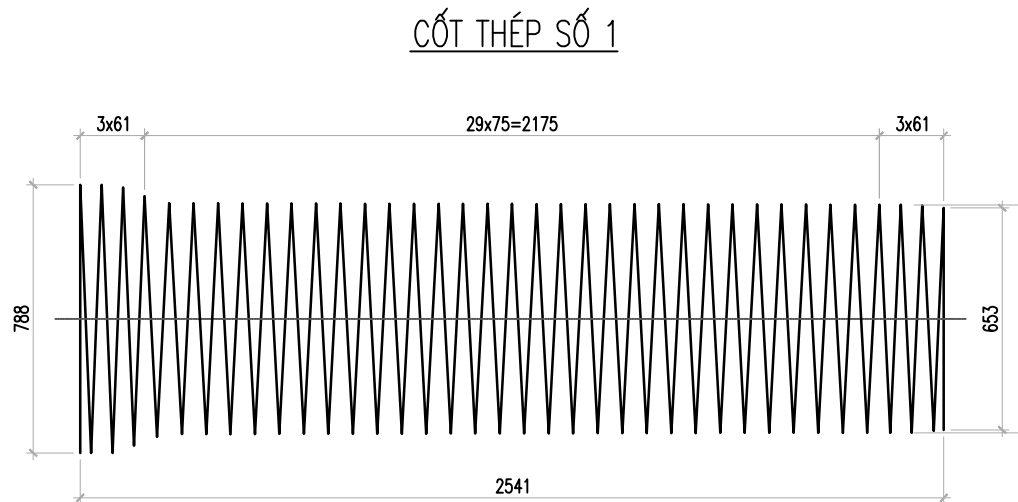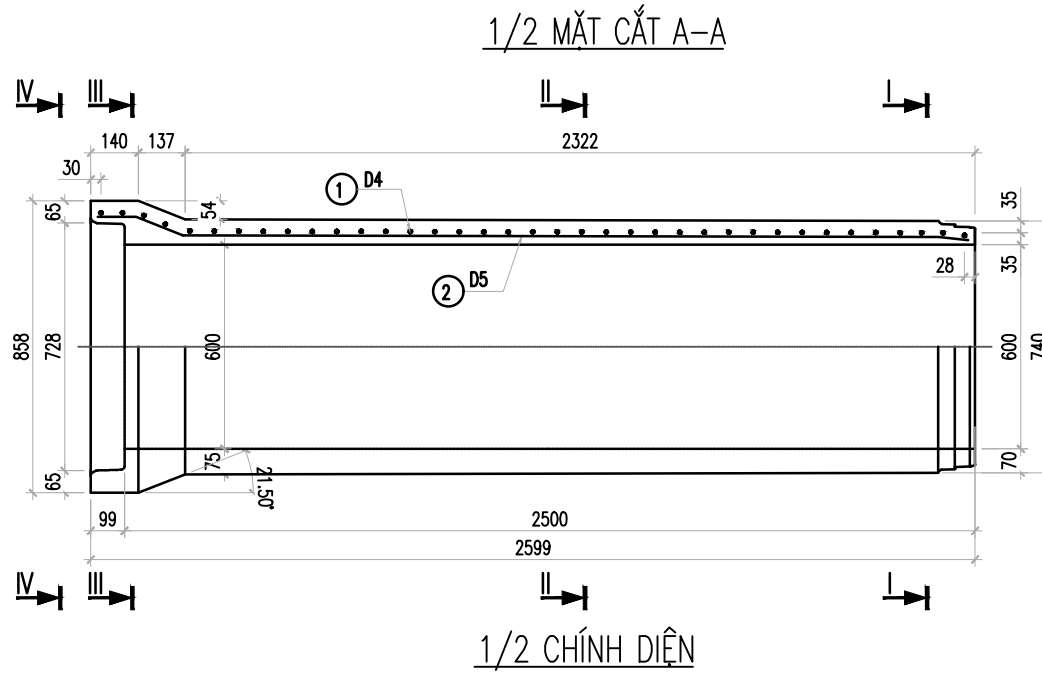

KHỐI	QUY CÁCH VẬT TƯ	SỐ THANH	CHIỀU DÀI MỘT THANH	TỔNG CHIỀU DÀI	TRỌNG LƯỢNG ĐƠN VỊ	KHỐI LƯỢNG
	MM	TH	MM	M	KG/M	KG
①	D4	1	77115	77.12	0.099	7.63
②	D5	12	2569	30.83	0.155	4.78
CỘNG						12.41
BỂ TÔNG M300, ĐÁ 1x2				0.382 M3/ 1 BỐT CỘNG		

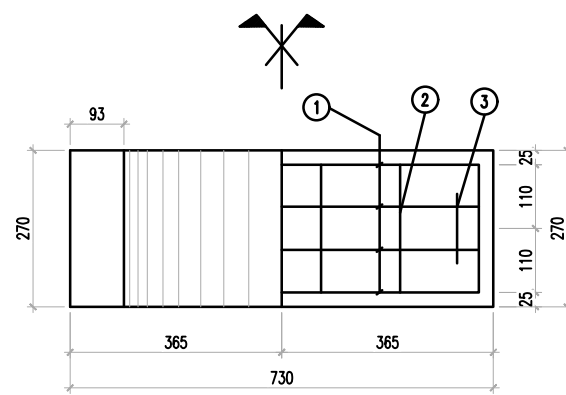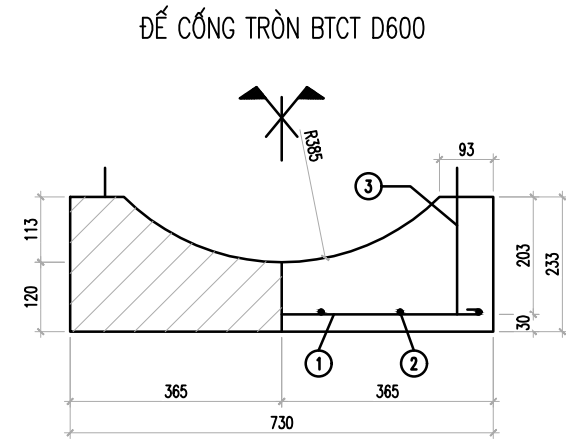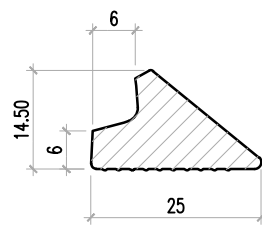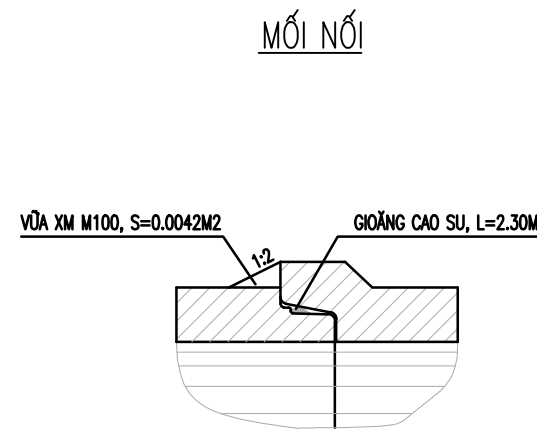

CẤP THÉP	BƯỜNG KÍNH	QUY CÁCH	SỐ THANH	CHIỀU DÀI (MM)	TỔNG CHIỀU DÀI (M)	KHỐI LƯỢNG (KG/M)	TỔNG KG	BỂ TÔNG M25 (M3)
1	D5	40 680 40	4	760	3.04	0.155	0.40	0.038
2	D4	40 220 40	6	300	1.80	0.099	0.178	
3	D6	40 265 40	2	760	1.52	0.222	0.337	
TỔNG							0.985	

CHI TIẾT CỐNG THOÁT NƯỚC MƯA

DỰ ÁN : KHU NHÀ Ở XÃ HỘI TẠI KĐT PHÍA ĐÔNG BẮC, P. BẮC GIANG, T. BẮC NINH
ĐỊA ĐIỂM : PHƯỜNG BẮC GIANG, TỈNH BẮC NINH

CHỦ ĐẦU TƯ:
CÔNG TY CỔ PHẦN ARITA

ĐƠN VỊ THỎA THUẬN:
TRUNG TÂM THOÁT NƯỚC VÀ XỬ LÝ NƯỚC THẢI