



**DỰ ÁN KHU NHÀ Ở XÃ HỘI TẠI KHU
ĐÔ THỊ PHÍA ĐÔNG BẮC, PHƯỜNG
BẮC GIANG, TỈNH BẮC NINH**

Hạng mục <i>Item:</i> NHÀ Ở XÃ HỘI
Địa điểm <i>Location:</i> PHƯỜNG BẮC GIANG, TỈNH BẮC NINH

HỒ SƠ THỎA THUẬN ĐẦU NỐI THOÁT NƯỚC THẢI

CHỦ ĐẦU TƯ
CÔNG TY CỔ PHẦN ARITA


ĐƠN VỊ THỎA THUẬN
TRUNG TÂM THOÁT NƯỚC VÀ XỬ LÝ NƯỚC THẢI

DỰ ÁN KHU NHÀ Ở XÃ HỘI TẠI KHU ĐÔ THỊ PHÍA ĐÔNG BẮC, PHƯỜNG BẮC GIANG, TỈNH BẮC NINH

Hạng mục | *Item:*
NHÀ Ở XÃ HỘI

Địa điểm | *Location:*
PHƯỜNG BẮC GIANG, TỈNH BẮC NINH

HỒ SƠ THỎA THUẬN ĐẦU NỐI THOÁT NƯỚC THẢI

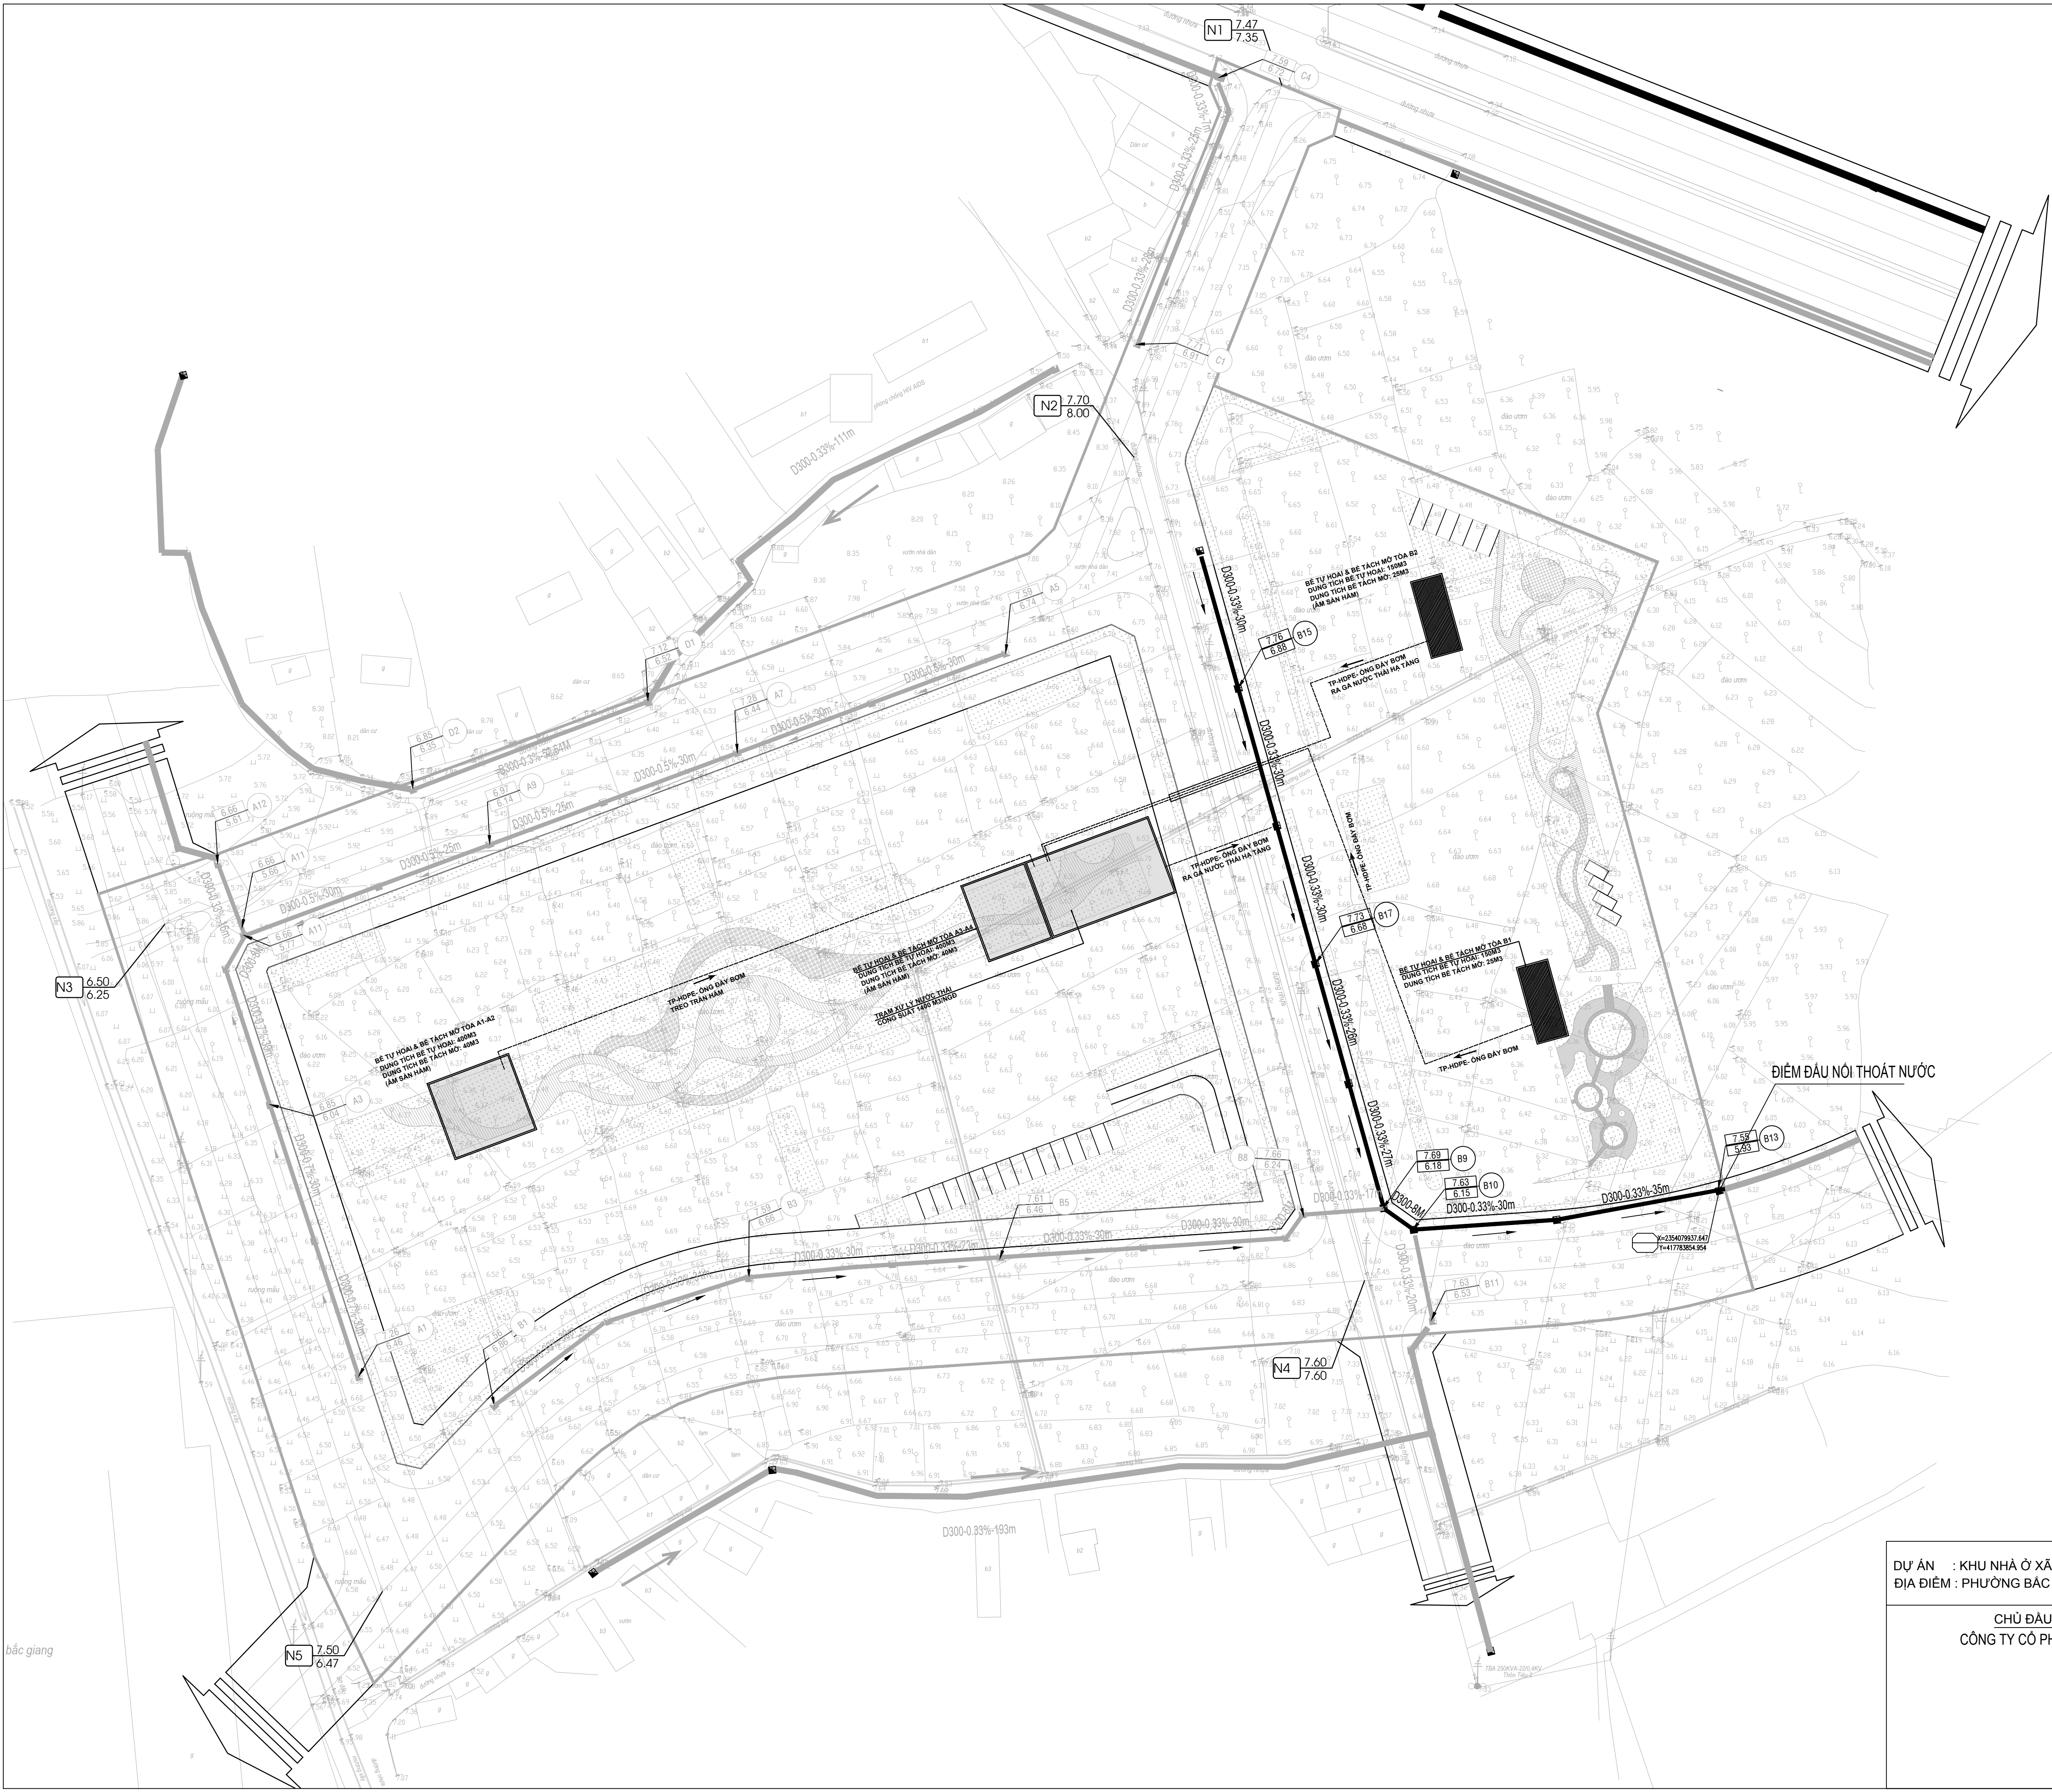


TỔNG MẶT BẰNG THOÁT NƯỚC THẢI

DỰ ÁN : KHU NHÀ Ở XÃ HỘI TẠI KĐT PHÍA ĐÔNG BẮC, P. BẮC GIANG, T. BẮC NINH
ĐỊA ĐIỂM : PHƯỜNG BẮC GIANG, TỈNH BẮC NINH


CHỦ ĐẦU TƯ:
CÔNG TY CỔ PHẦN ARITA

ĐƠN VỊ THỎA THUẬN:
TRUNG TÂM THOÁT NƯỚC VÀ XỬ LÝ NƯỚC THẢI

CHI TIẾT GA THẨM NƯỚC THẢI

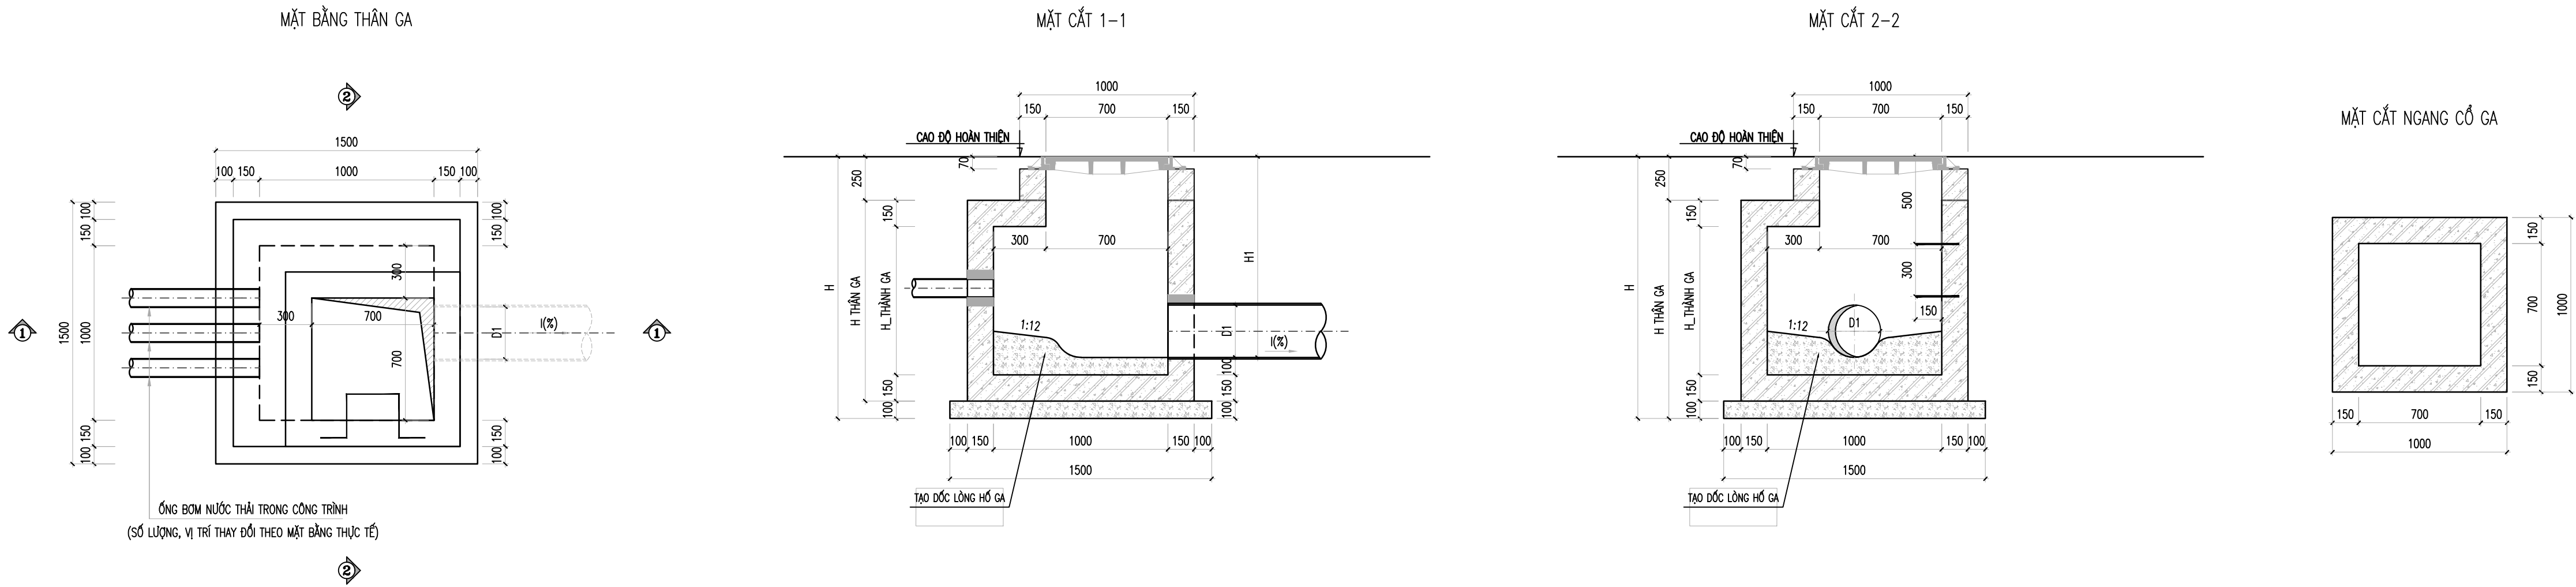


CHI TIẾT GA ĐẦU NỐI THOÁT NƯỚC THẢI

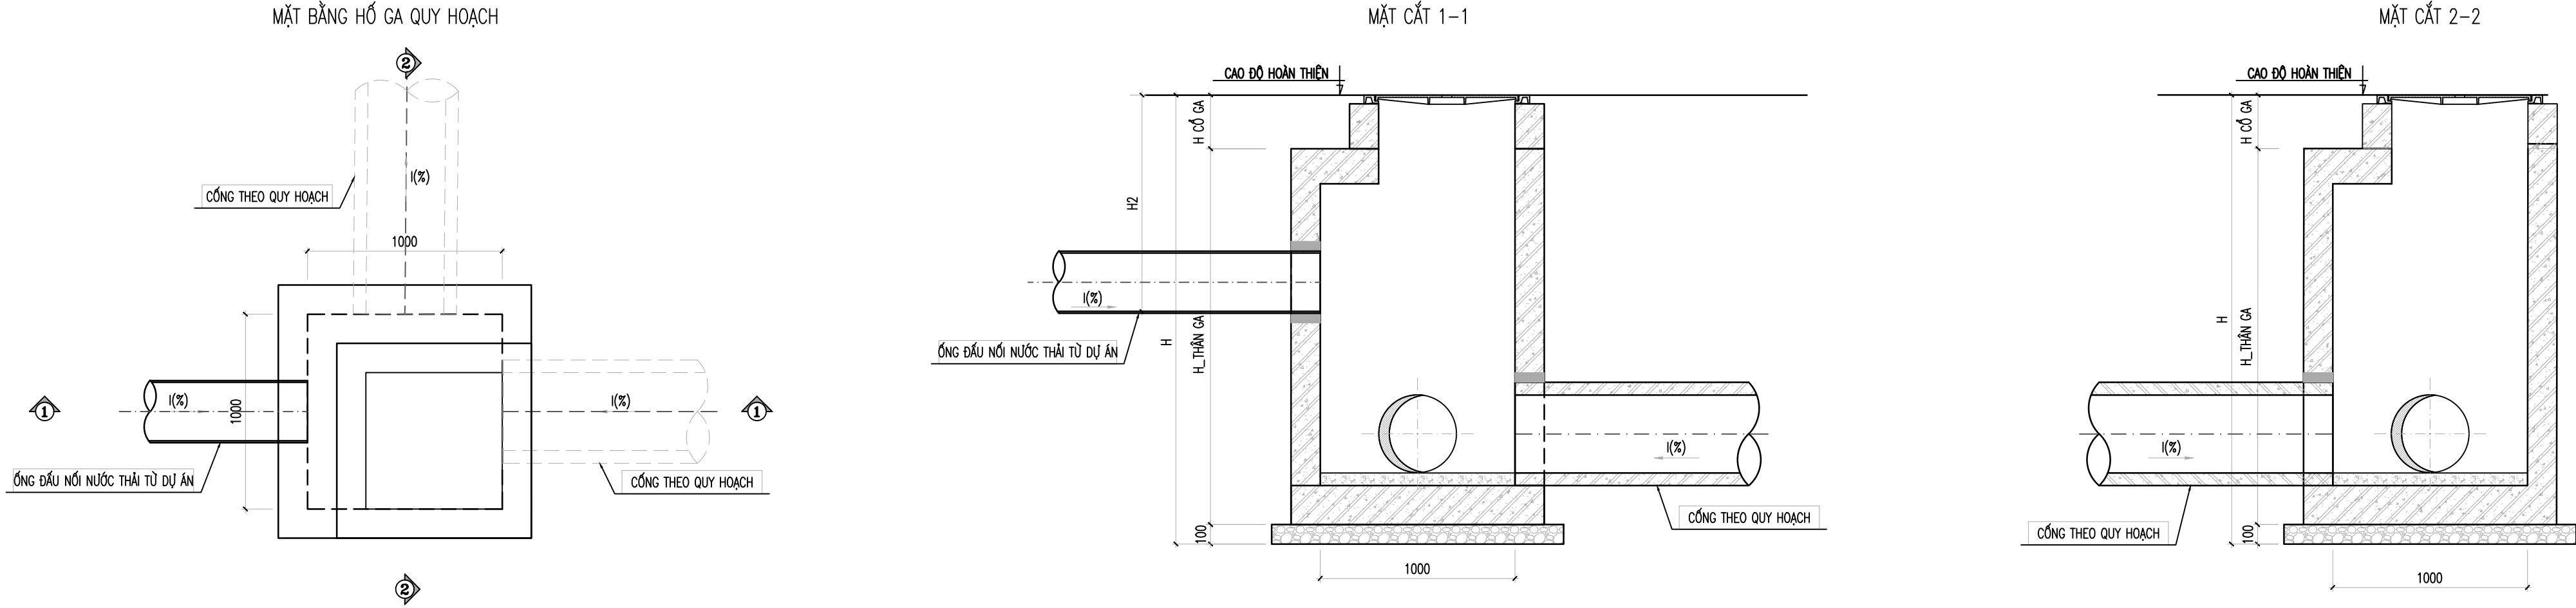


- GHI CHÚ:**
- KÍCH THƯỚC CHỈ TRONG BẢN VẼ LÀ MM;
 - SỐ ĐỘ ĐÁU NỐI CÔNG THOÁT NƯỚC THẢI VỚI HỐ GA XEM BẢN VẼ TỔNG MẶT BẰNG NƯỚC THẢI;
 - VẬT LIỆU CÔNG THOÁT NƯỚC THẢI SỬ DỤNG ống HDPE THEO TIÊU CHUẨN TCVN 11821-2:2017& ISO 21138-2:2007;
 - VỊ TRÍ DƯỚI LÒNG ĐƯỜNG: SỬ DỤNG ống NHỰA HDPE-PN10;
 - VỊ TRÍ DƯỚI LÒNG ĐƯỜNG: SỬ DỤNG ống NHỰA HDPE-PN10 TRÊN CỔ BÀN DÀN TÀI BTCT BẢO VỆ;
 - VẬT LIỆU HỐ GA:
 - HỐ GA ĐỒ BÊ TÔNG CỐT THÉP CẤP ĐỘ BÊN B20 (M250/1), ĐÁ 1+2;
 - LÓT MÓNG HỐ GA SỬ DỤNG BÊ TÔNG XI MĂNG CẤP ĐỘ BÊN B7,5 (M100/0), ĐÁ 4+6;
 - TẠO ĐỐC LÒNG TRONG HỐ GA BÊ TÔNG CẤP ĐỘ BÊN B12,5
 - NẾP HỐ GA SỬ DỤNG VẬT LIỆU COMPOSITE CHỊU TẢI TRỌNG THEO TIÊU CHUẨN EN 124:1994.
 - VỊ TRÍ VÀ HẸ: CẤP B125, TẢI TRỌNG>=125KN ~12.5T
 - VỊ TRÍ LÒNG ĐƯỜNG: CẤP D400, TẢI TRỌNG>=400KN ~40T
 - CỐT THÉP D<10 MẠC THÉP CB240-T, THEO TCVN 1651-1:2018;
 - CỐT THÉP D>=10 MẠC THÉP CB400-V, THEO TCVN 1651-1:2018;
 - CỐT THÉP ĐƯỢC LƯƠN, NỐI THEO TIÊU CHUẨN HÀNH, CHÉU DÀI NỐI THÉP LÀ 300 VÀ ĐƯỢC DO CẮT THÉP TẠI HIỆN TRƯỜNG;
 - ĐẤT NỀN ĐÃ ĐƯỢC XỬ LÝ THEO NỀN ĐƯỜNG CAO THÔNG;
 - THI CÔNG CẦN XEM KẾT HỢP CÁC BẢN VẼ LIÊN QUAN.


MẶT CẮT HỐ ĐÀO GA THOÁT NƯỚC

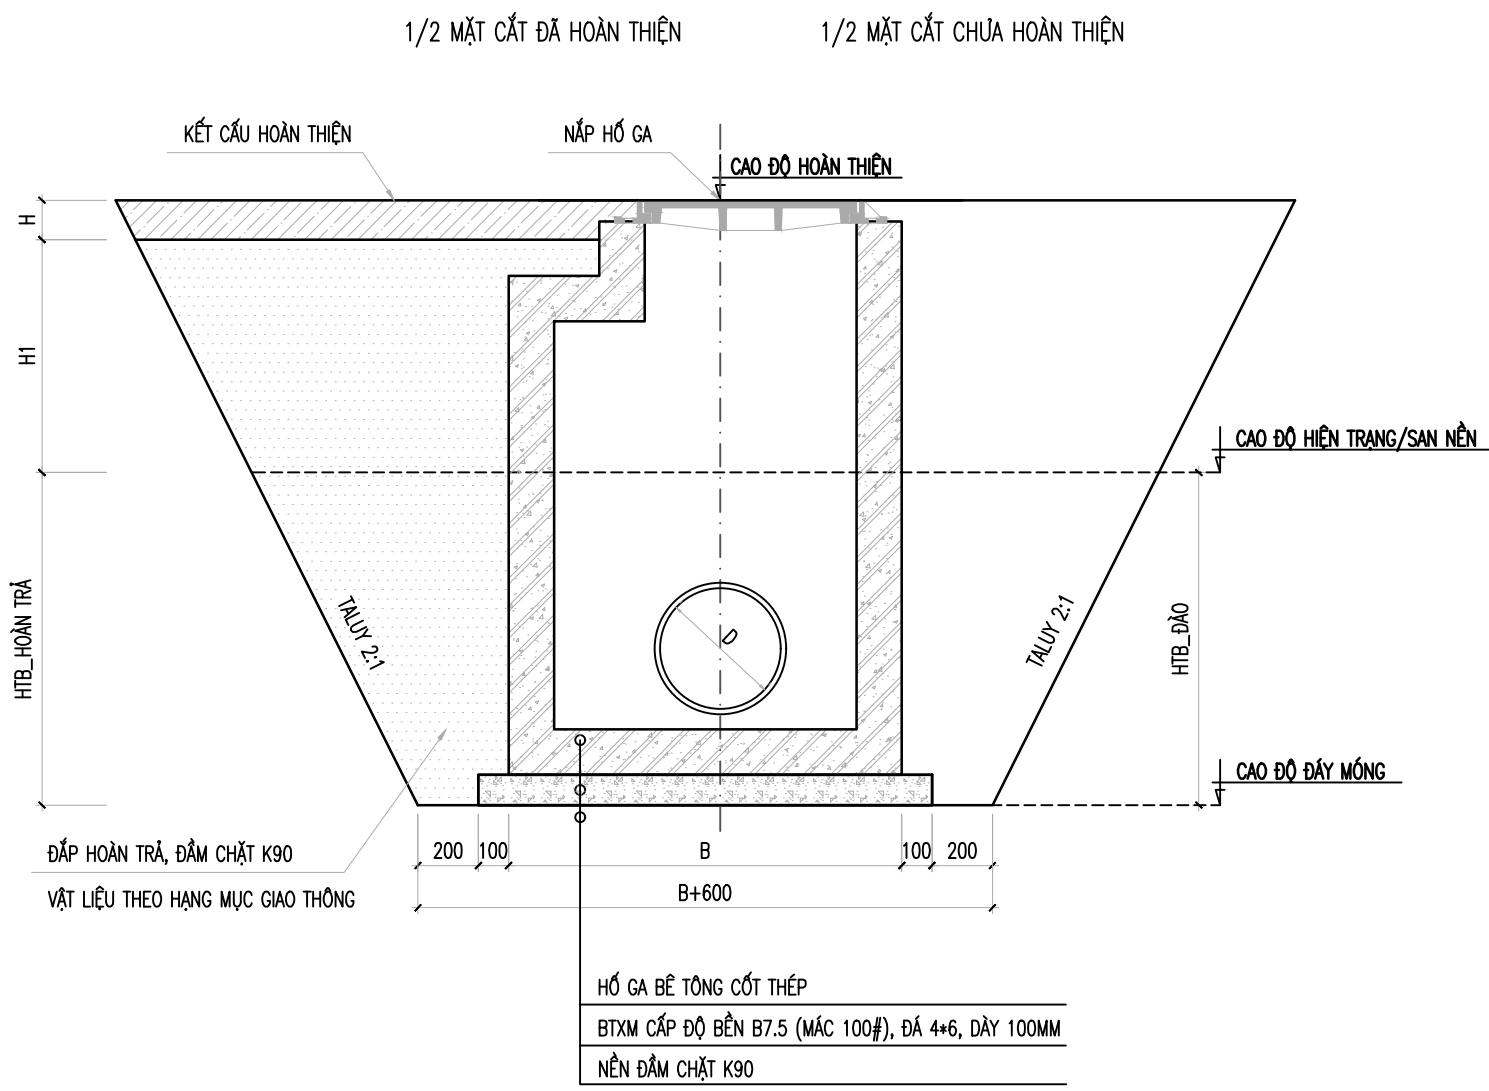

MẶT CẮT HỐ ĐÀO ống THOÁT NƯỚC THẢI
(TRƯỜNG HỢP: ống DƯỚI vỉa HẸ BÊN NGOÀI HẦM)

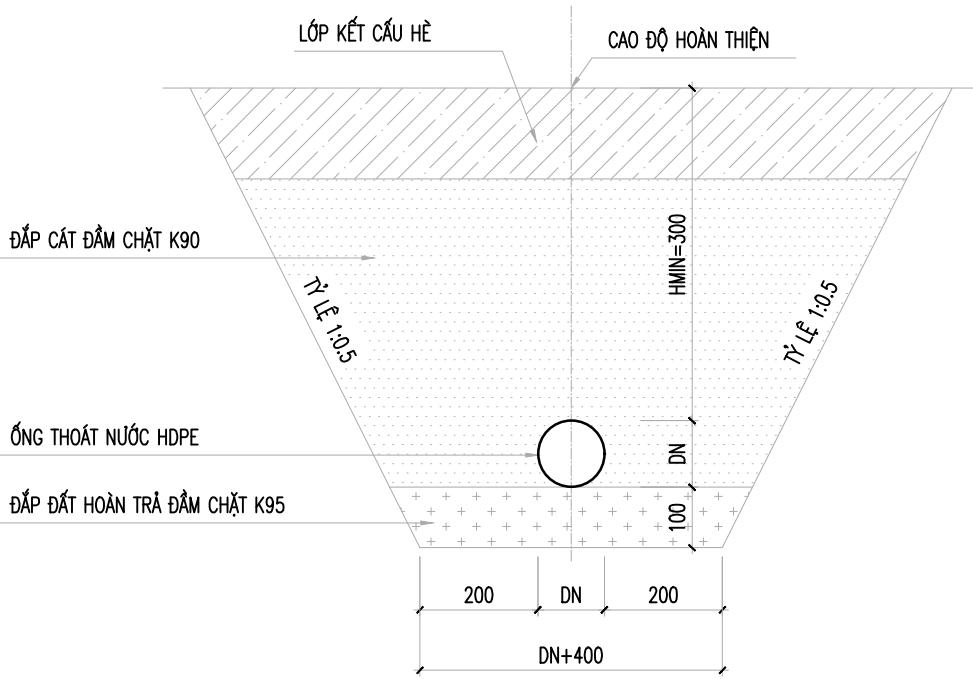

MẶT CẮT HỐ ĐÀO ống THOÁT NƯỚC THẢI
(TRƯỜNG HỢP: ống DƯỚI LÒNG ĐƯỜNG)

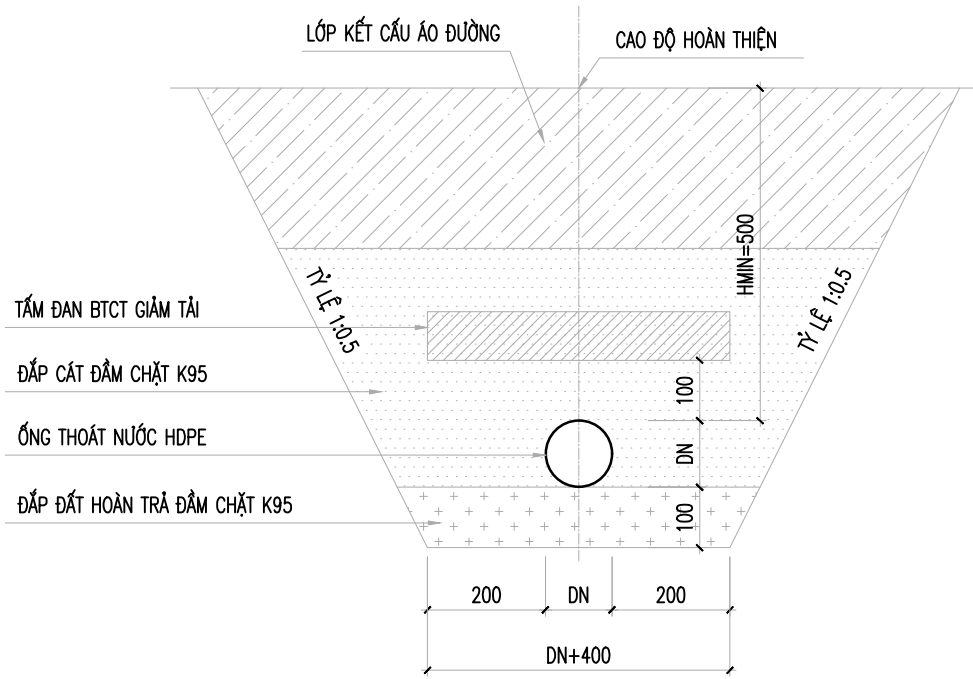

CHI TIẾT CẦU TẠO THOÁT NƯỚC THẢI

DỰ ÁN : KHU NHÀ Ở XÃ HỘI TẠI KĐT PHÍA ĐÔNG BẮC, P. BẮC GIANG, T. BẮC NINH ĐỊA ĐIỂM : PHƯỜNG BẮC GIANG, TỈNH BẮC NINH	
CHỦ ĐẦU TƯ: CÔNG TY CỔ PHẦN ARITA	ĐƠN VỊ THỎA THUẬN: TRUNG TÂM THOÁT NƯỚC VÀ XỬ LÝ NƯỚC THẢI