

LIÊN DANH H&P - AST
CÔNG TY CỔ PHẦN ĐẦU TƯ, XÂY DỰNG VÀ THƯƠNG MẠI H&P VÀ
CÔNG TY CỔ PHẦN KIẾN TRÚC VÀ XÂY DỰNG AST



HỒ SƠ

THỎA THUẬN ĐẦU NỔI THOÁT NƯỚC

DỰ ÁN: KHU NHÀ Ở XÃ HỘI SỐ 1, TẠI PHÂN KHU 3, PHƯỜNG TIỀN PHONG, TỈNH BẮC NINH

ĐỊA ĐIỂM XÂY DỰNG: PHƯỜNG TIỀN PHONG, TỈNH BẮC NINH

HẠNG MỤC: NHÀ Ở XÃ HỘI XH1; XH2

LIÊN DANH H&P - AST
CÔNG TY CỔ PHẦN ĐẦU TƯ, XÂY DỰNG VÀ THƯƠNG MẠI H&P VÀ
CÔNG TY CỔ PHẦN KIẾN TRÚC VÀ XÂY DỰNG AST



HỒ SƠ THỎA THUẬN ĐẦU NỔI THOÁT NƯỚC

DỰ ÁN: KHU NHÀ Ở XÃ HỘI SỐ 1, TẠI PHÂN KHU 3, PHƯỜNG TIỀN PHONG, TỈNH BẮC NINH

ĐỊA ĐIỂM XÂY DỰNG: PHƯỜNG TIỀN PHONG, TỈNH BẮC NINH

HẠNG MỤC: NHÀ Ở XÃ HỘI XH1; XH2



CHỦ ĐẦU TƯ

CÔNG TY CỔ PHẦN ĐẦU TƯ VÀ KINH DOANH
BẤT ĐỘNG SẢN ĐẠI NAM HOLDING

TƯ VẤN THIẾT KẾ

CÔNG TY CỔ PHẦN ĐẦU TƯ,
XÂY DỰNG VÀ THƯƠNG MẠI H&P

CÔNG TY CỔ PHẦN KIẾN TRÚC
VÀ XÂY DỰNG AST

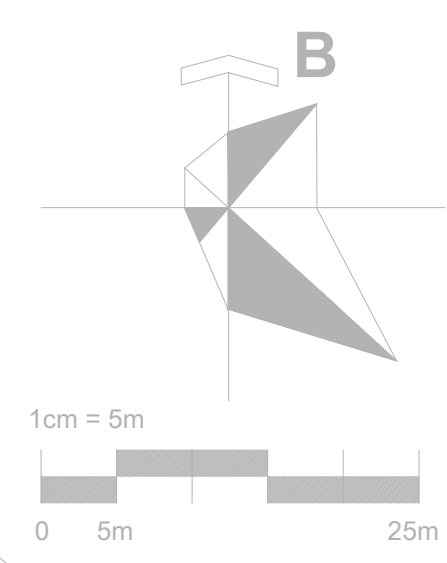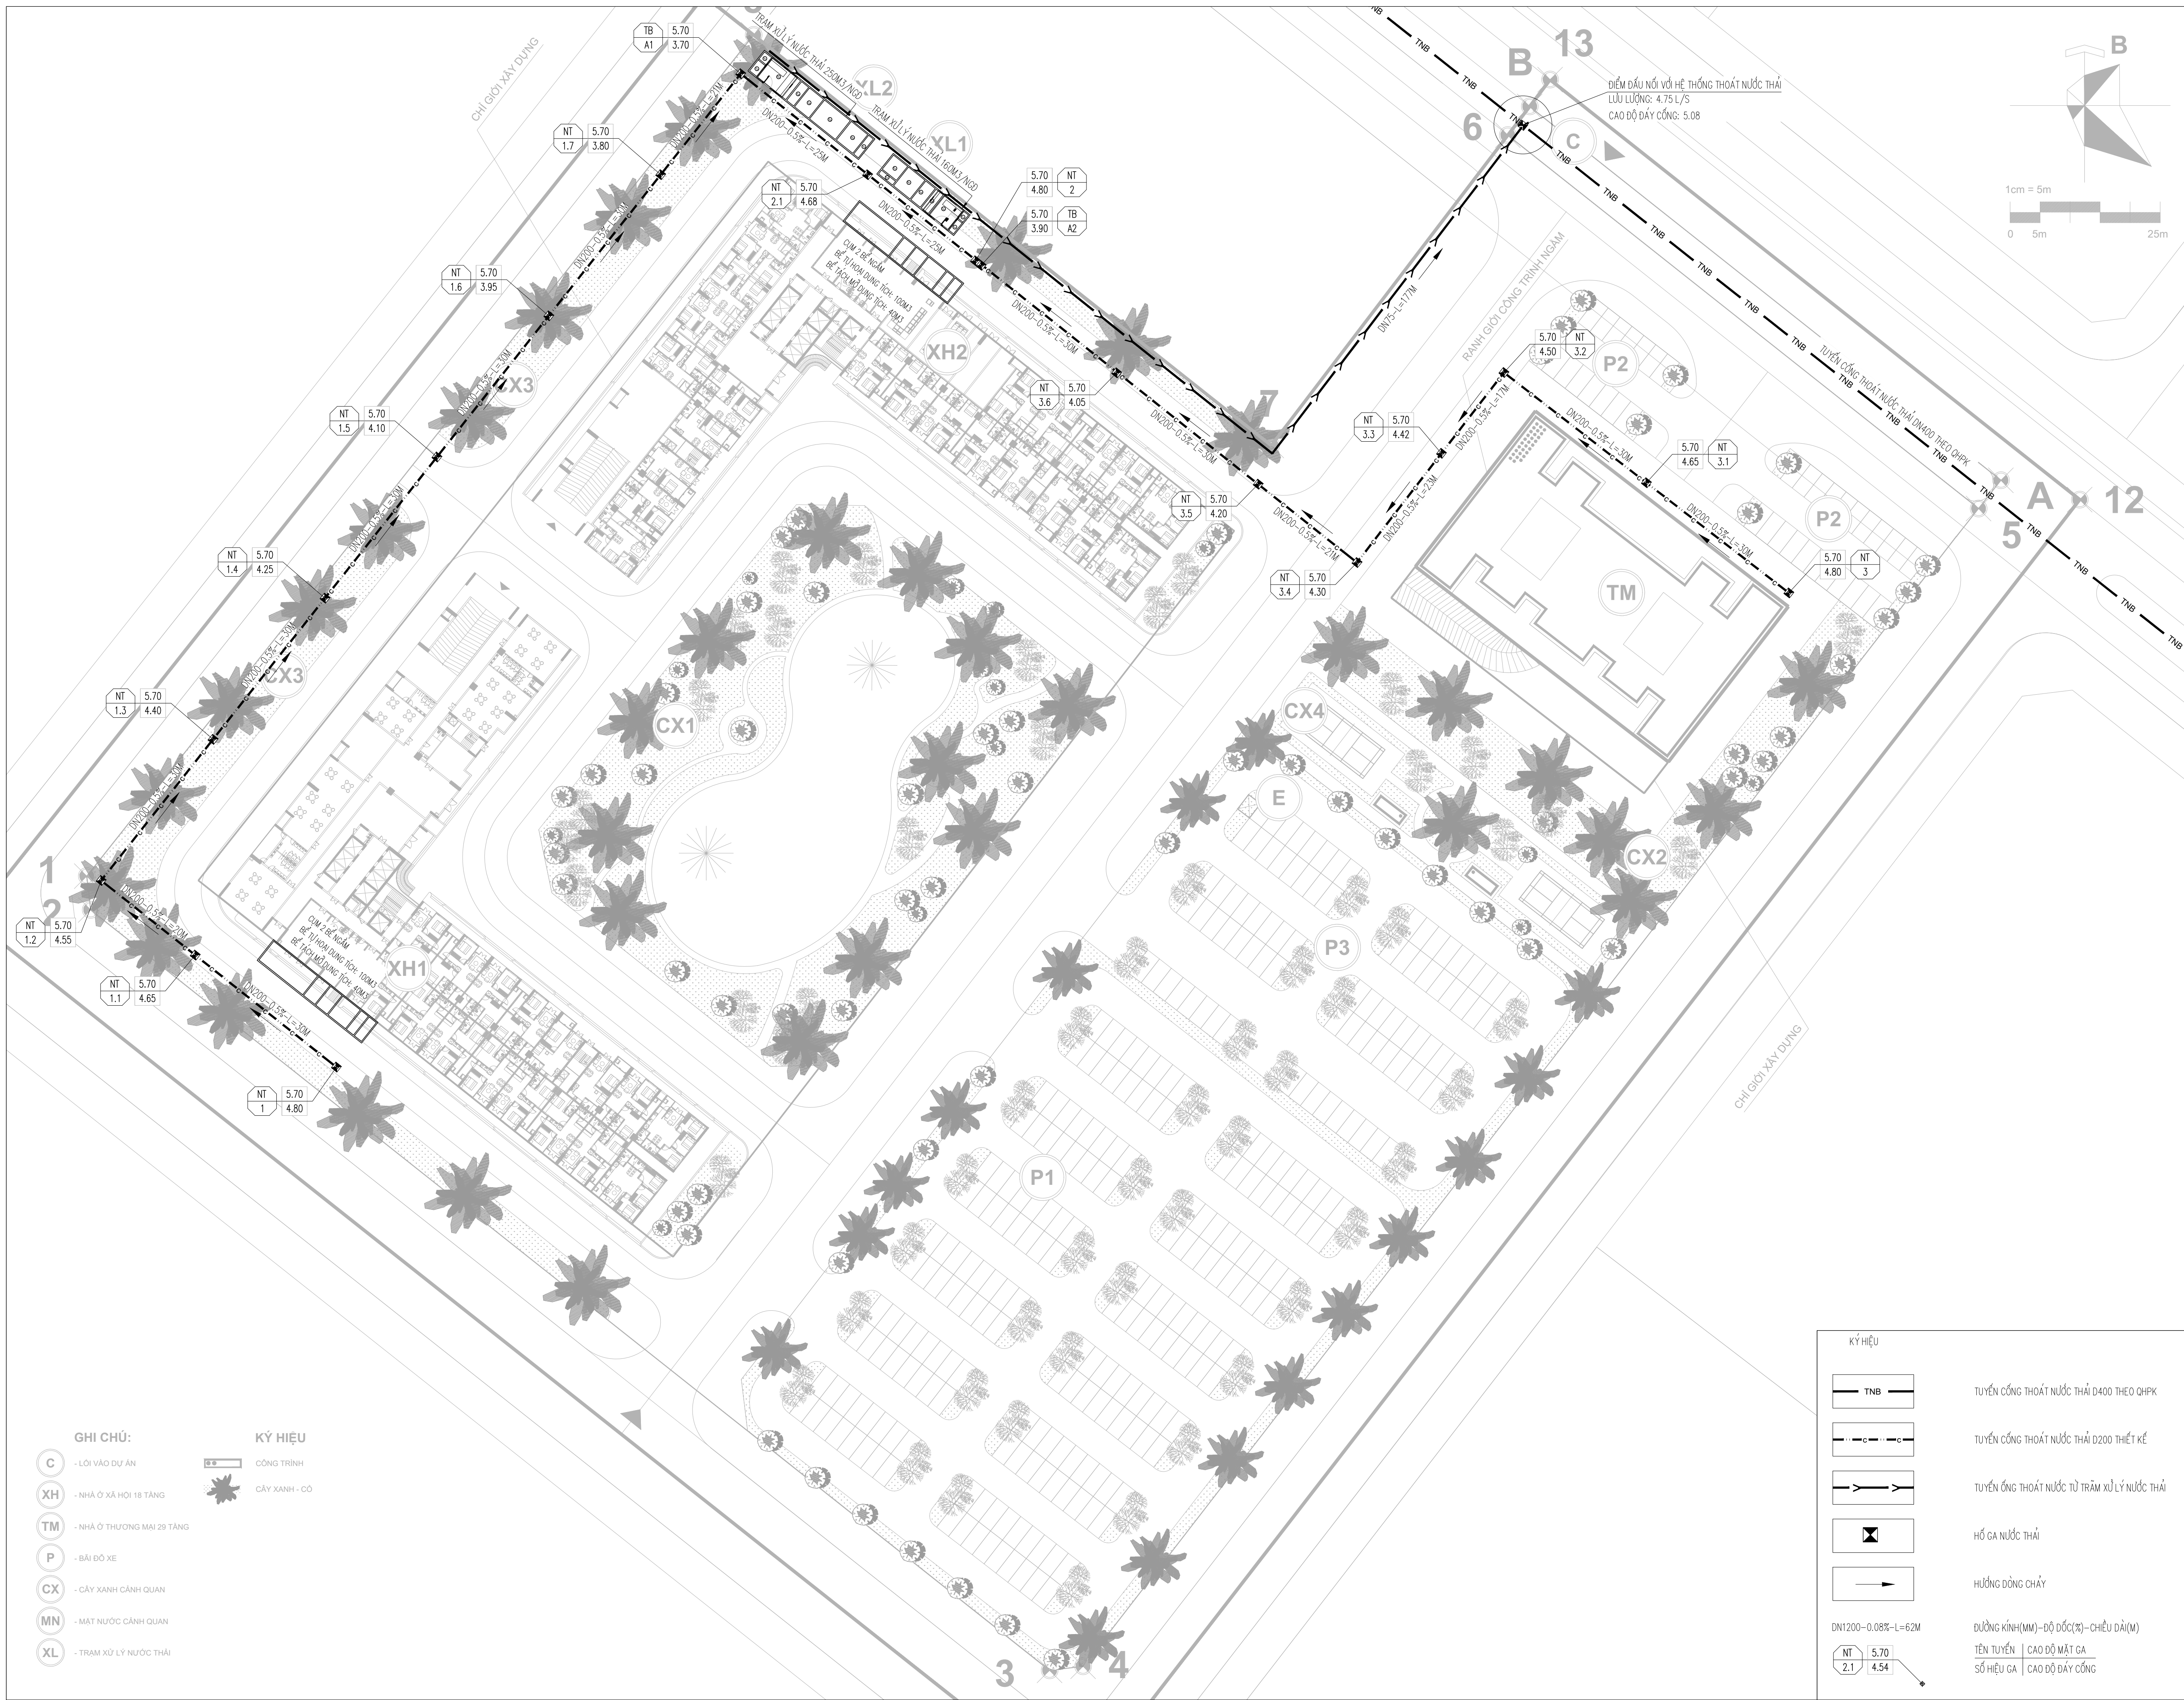

- GHI CHÚ:**
 - C - LỖ VÀO DỰ ÁN
 - XH - NHÀ Ở XÃ HỘI 18 TẦNG
 - TM - NHÀ Ở THƯƠNG MẠI 29 TẦNG
 - P - BÃI ĐỖ XE
 - CX - CÂY XANH CẢNH QUAN
 - MN - MẶT NƯỚC CẢNH QUAN
 - XL - TRẠM XỬ LÝ NƯỚC THẢI
- KÝ HIỆU**
 - CÔNG TRÌNH
 - CÂY XANH - CỎ

KÝ HIỆU

	TUYẾN CỐNG THOÁT NƯỚC THẢI D400 THEO QHPK
	TUYẾN CỐNG THOÁT NƯỚC THẢI D200 THIẾT KẾ
	TUYẾN CỐNG THOÁT NƯỚC TỪ TRẠM XỬ LÝ NƯỚC THẢI
	HỐ GA NƯỚC THẢI
	HƯỚNG DÒNG CHẢY
D11200-0.08%-L=62M	
	ĐƯỜNG KÍNH(MM)-ĐỘ ĐỐC(%)-CHIỀU DÀI(M)
	TÊN TUYẾN CAO ĐỘ MẶT GA SỐ HIỆU GA CAO ĐỘ ĐÁY CỐNG

LẦN NƠP	NỘI DUNG ĐIỀU CHỈNH	NGÀY NƠP
*GHI CHÚ:		
TÊN DỰ ÁN: KHU NHÀ Ở XÃ HỘI SỐ 1 TẠI PHÂN KHU 3, PHƯỜNG TIỀN PHONG, TỈNH BẮC NINH		
ĐỊA ĐIỂM XÂY DỰNG: PHƯỜNG TIỀN PHONG, TỈNH BẮC NINH		
CHỦ ĐẦU TƯ: CÔNG TY CỔ PHẦN ĐẦU TƯ VÀ KINH DOANH BẤT ĐỘNG SẢN ĐẠI NAM HOLDINGS		
ĐỊA CHỈ: TEL:	Email:	
TƯ VẤN THIẾT KẾ: CÔNG TY CỔ PHẦN ĐẦU TƯ, XÂY DỰNG VÀ THƯƠNG MẠI H&P		
ĐỊA CHỈ: SỐ 21C, NGÕ 53 VÕ XUÂN THIỆU, PHƯỜNG PHÚC LỢI, THÀNH PHỐ HÀ NỘI, VIỆT NAM		
TƯ VẤN THIẾT KẾ: CÔNG TY CỔ PHẦN KIẾN TRÚC VÀ XÂY DỰNG AST		
ĐỊA CHỈ: PHÒNG 604 - TÒA NHÀ TALICO 22 HỒ GIÀM PHƯỜNG QUỐC TỬ GIÀM, THÀNH PHỐ HÀ NỘI		
GIÁM ĐỐC: NGUYỄN VIỆT HƯNG		
CHỦ NHIỆM DỰ ÁN: TRẦN TUẤN ANH		
KIỂM: NGUYỄN VĂN TRUNG		
CHỦ TRÌ THIẾT KẾ: NGUYỄN VĂN TRUNG		
THIẾT KẾ: PHẠM THANH PHONG		
VẼ: PHẠM THANH PHONG		
HẠNG MỤC: CẤP THOÁT NƯỚC		
TÊN BẢN VẼ: TỔNG MẶT BẰNG THOÁT NƯỚC THẢI		
SỐ HỢP ĐỒNG:	TỶ LỆ:	1/500
GIAI ĐOẠN:	T.K.C.S	PHIÊN BẢN:
HOÀN THÀNH:	2026	0
KÝ HIỆU BẢN VẼ: H&P - MEP - P - 2.02		

