
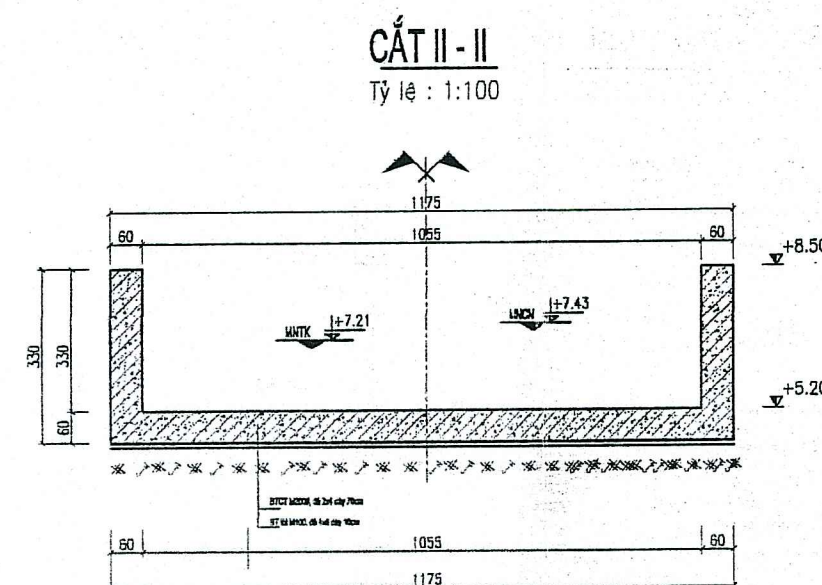
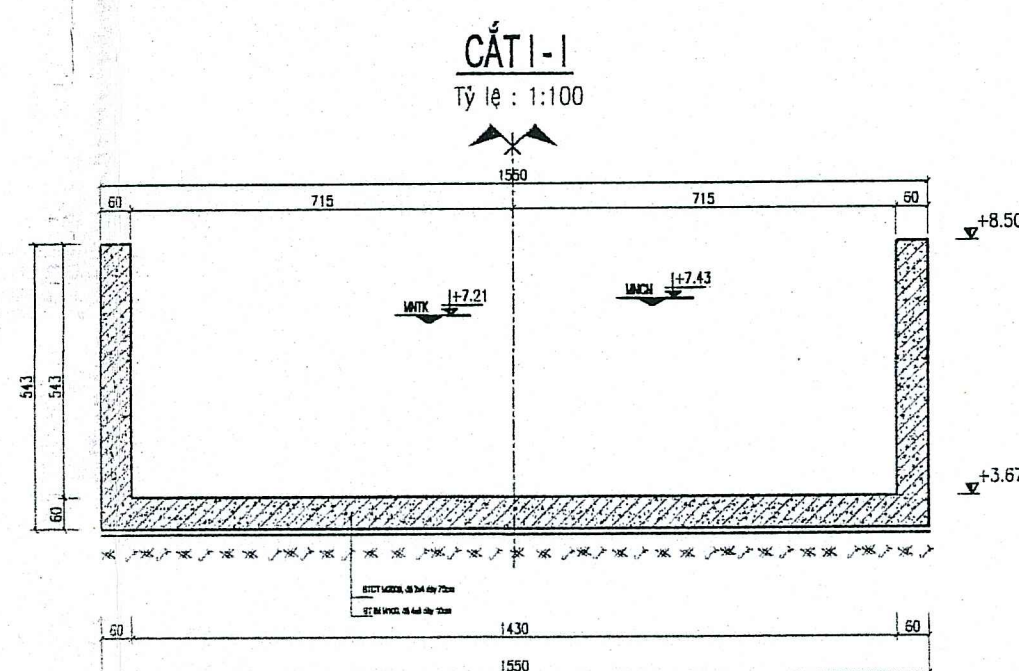
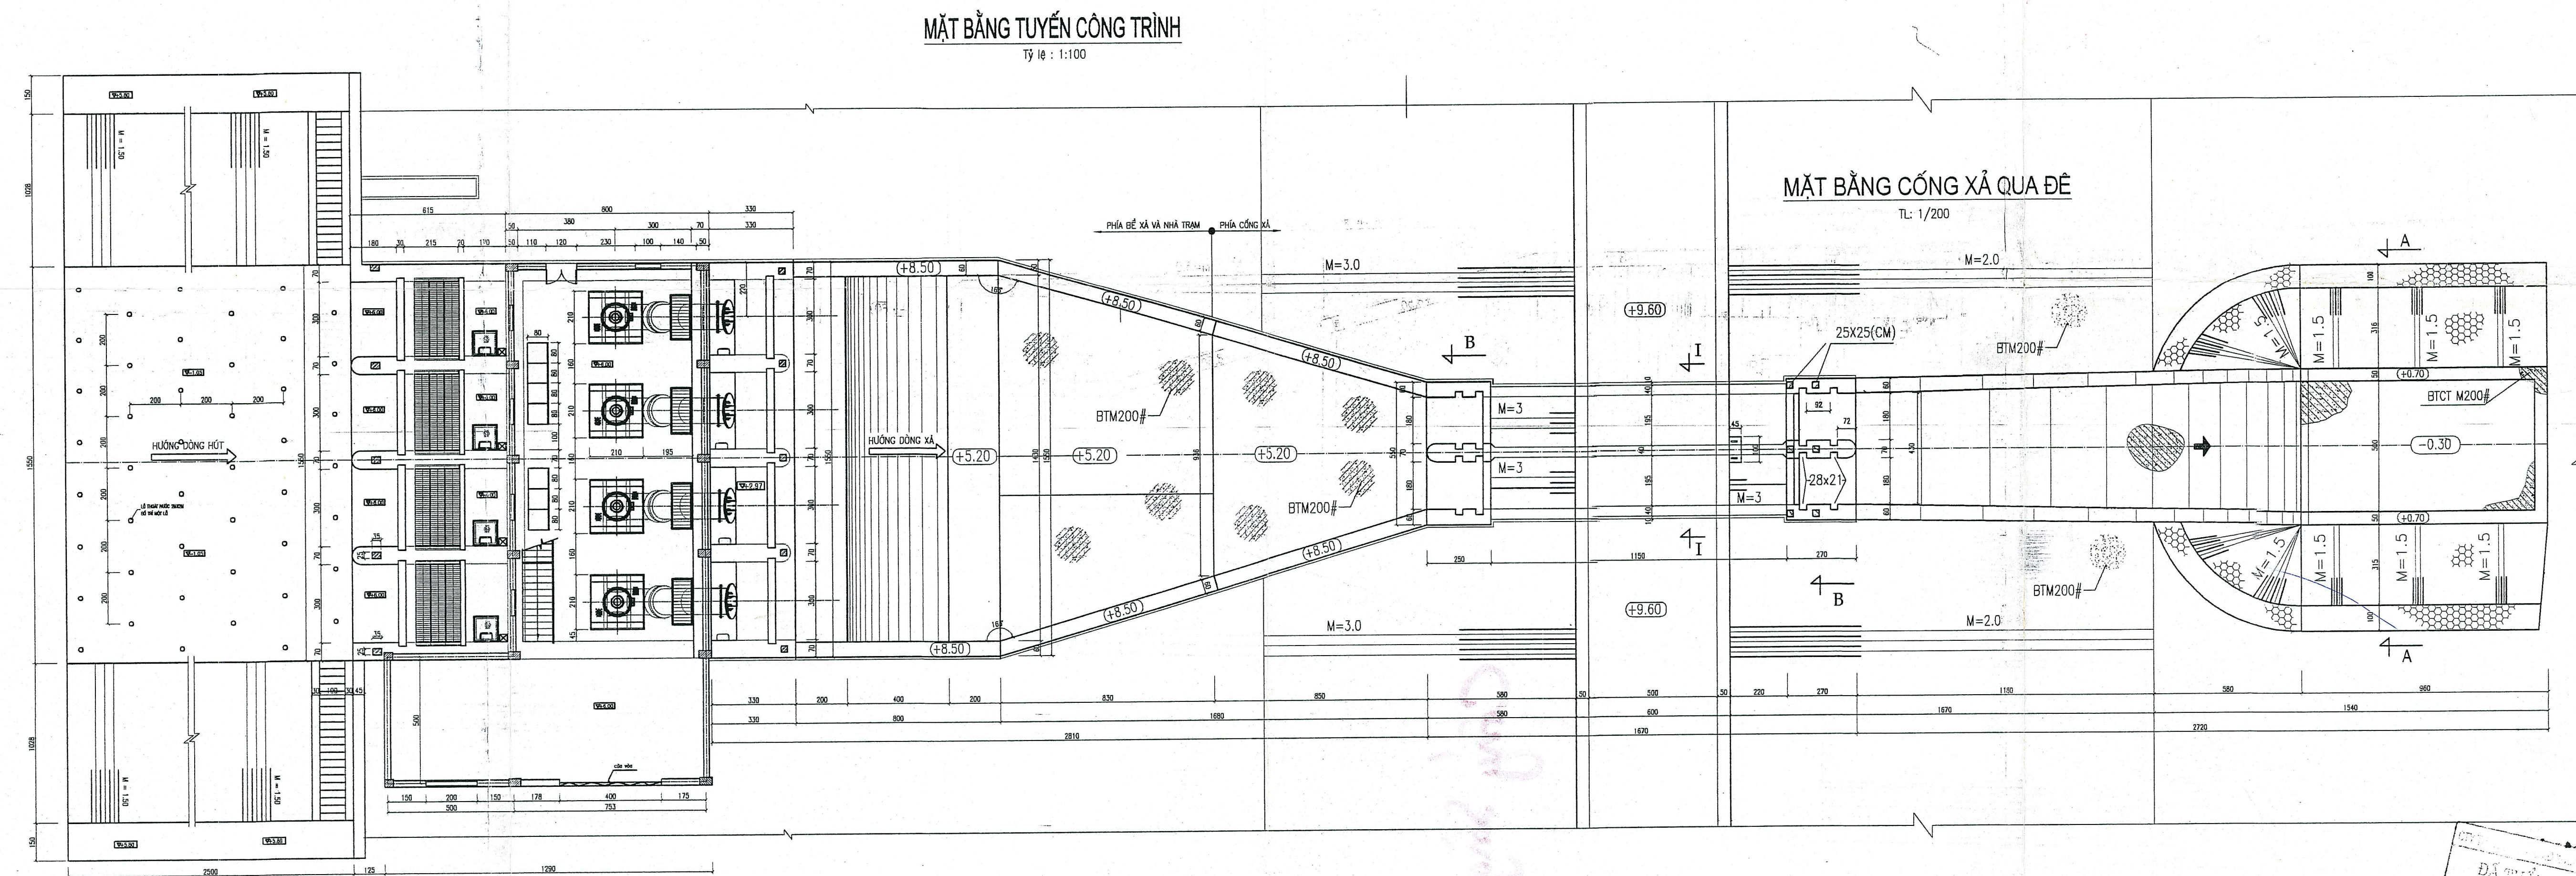


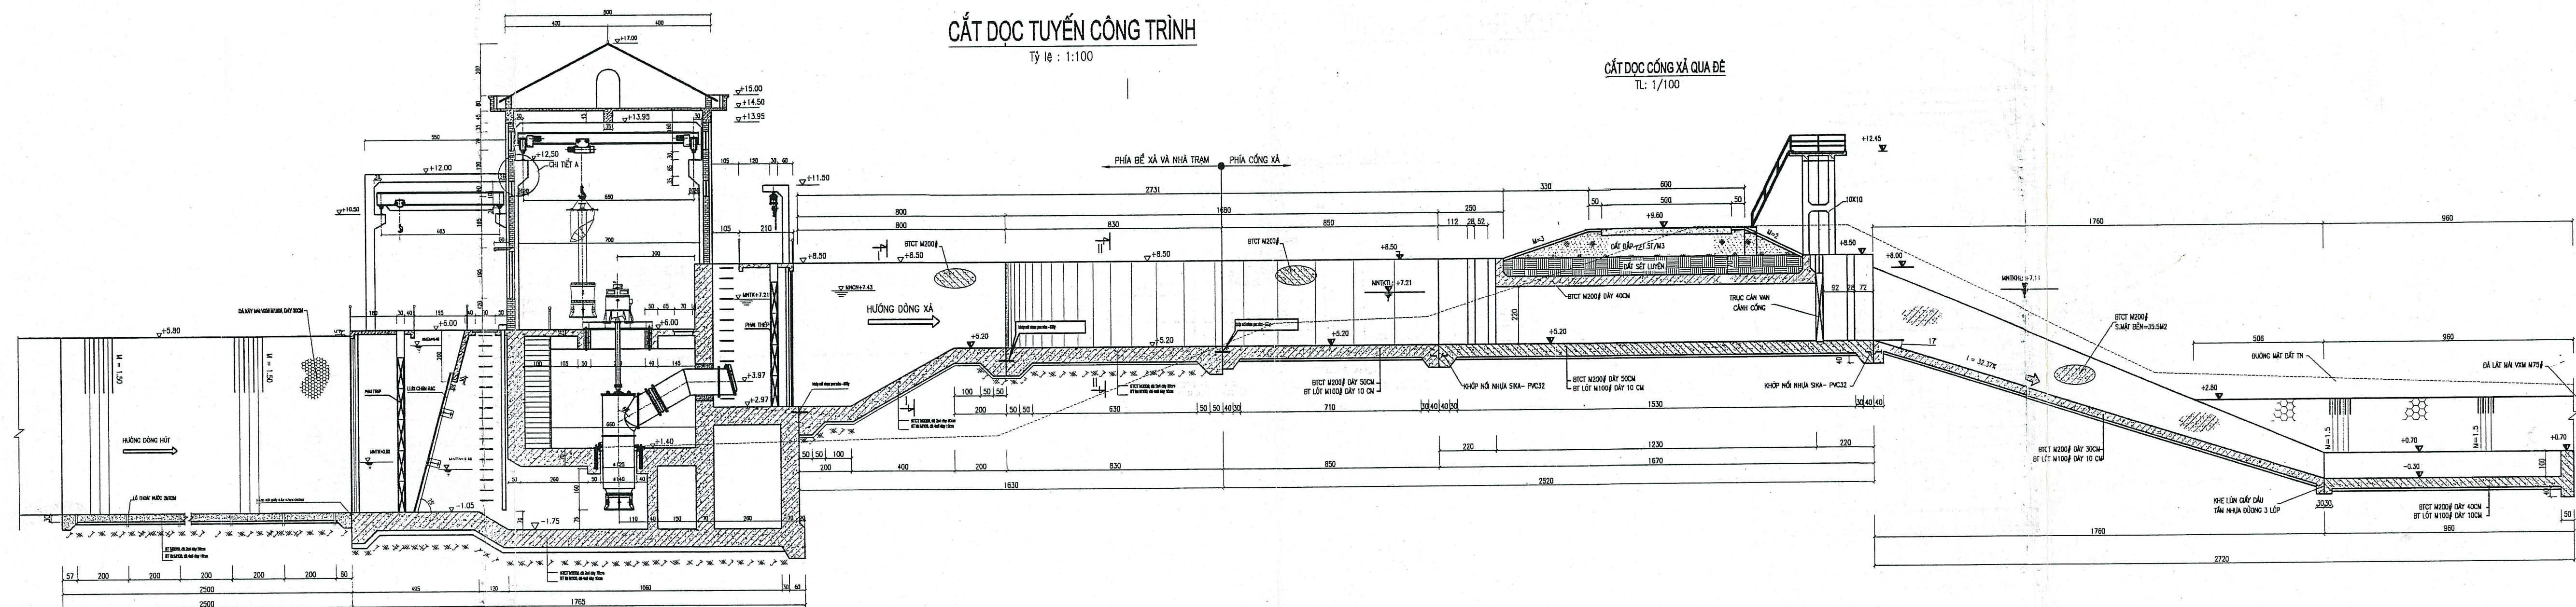

Sao y bản chính
ngày 28 tháng 9 năm 2009

Nguyễn Văn Phú

ĐÃ THẨM TRA
Ngày 21 tháng 11 năm 2008

GHI CHÚ

- Cột trụ tại phía Bắc và phía Nam trên mặt tường trụ.
- Cột trụ tại phía Bắc và phía Nam trên mặt tường công xã, phía Bắc và phía Nam.
- Cột trụ tại phía Bắc và phía Nam trên mặt tường công xã, phía Bắc và phía Nam.
- Đơn vị bản vẽ ghi bằng cm, cao trình ghi bằng m.

CÔNG TY CỔ PHẦN TƯ VẤN XÂY DỰNG VÀ THIẾT KẾ - PTNT BẮC NINH		DỰ ÁN CẢI TẠO NÂNG CẤP ĐỀ SÔNG THƯƠNG THÀNH PHỐ BẮC GIANG - TỈNH BẮC GIANG	
P. Giám đốc Trưởng phòng	Nguyễn Văn Phú	CẮT DỌC MẶT BẰNG NHÀ MÁY	
Xưởng trưởng	Nguyễn Tiến Thương	Giai đoạn : TKKT-BVTC	NƠI : KT-01
Chủ nhiệm	Nguyễn Văn Phú	Tỷ lệ : 1:200	
Thiết kế	Nguyễn Trung Dũng	Năm 2008	Page : 01